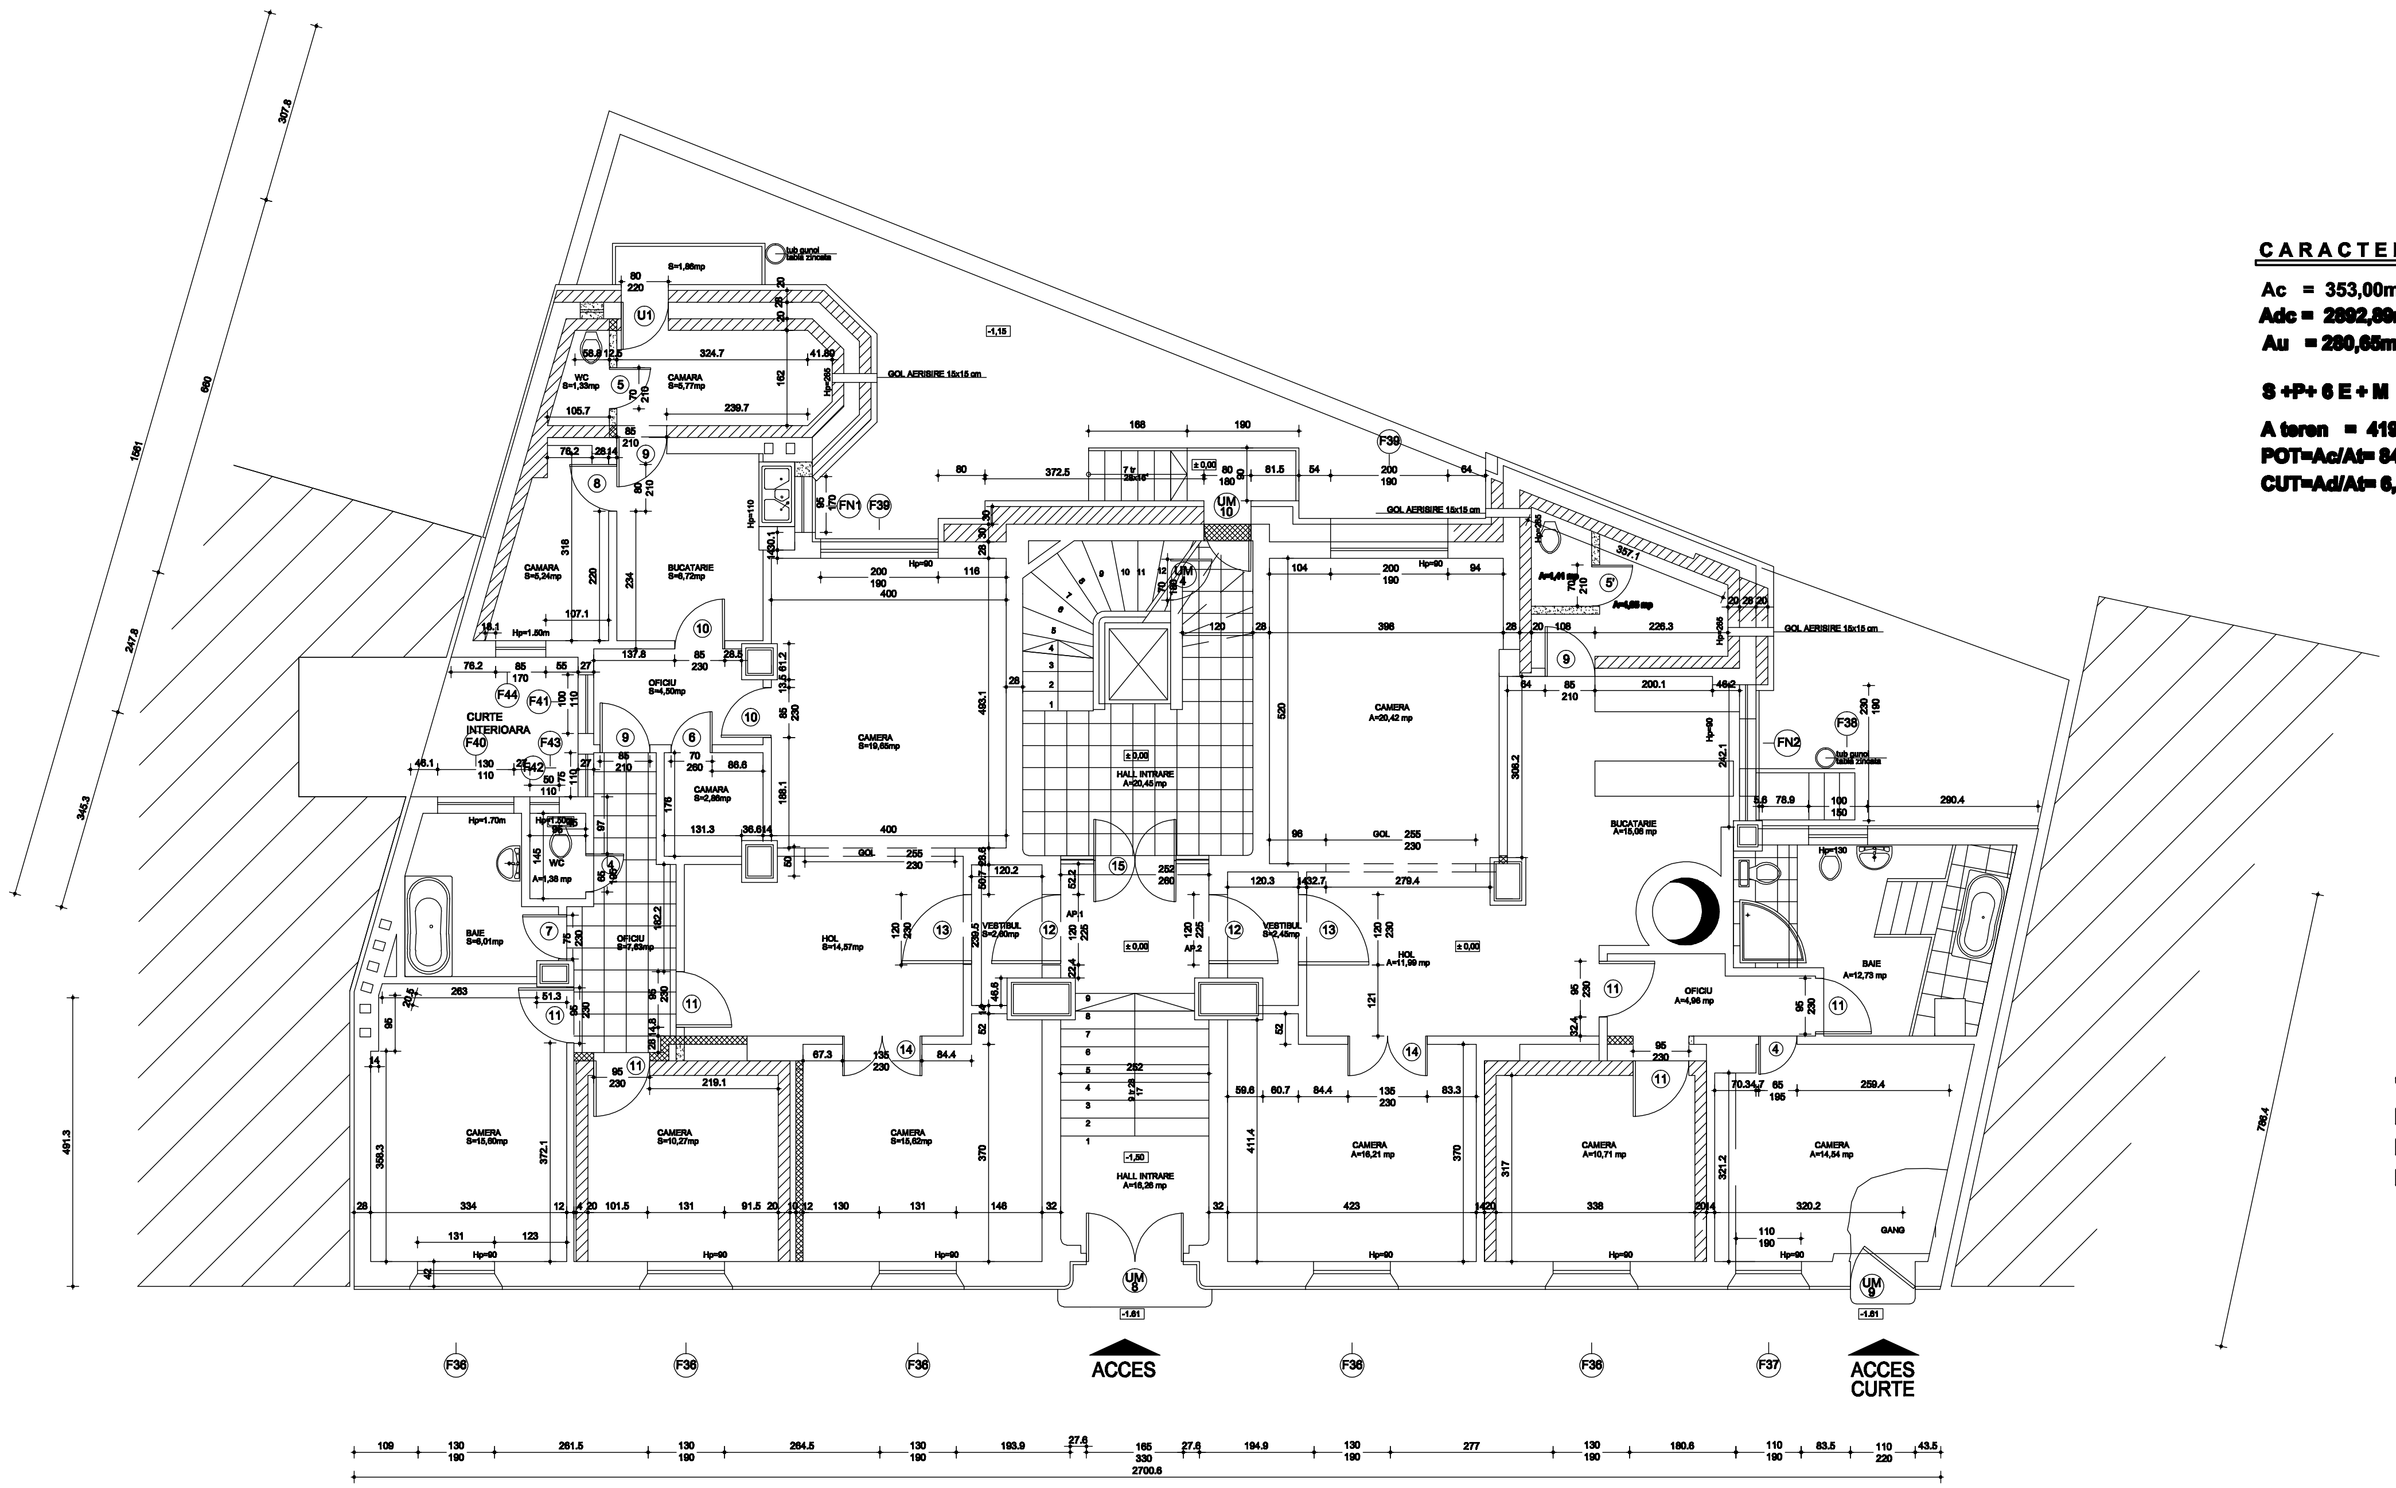

CARACTERISTICI

Ac = 353,00mp
Adc = 2892,89mp
Au = 280,65mp

S +P+ 6 E + M

A teren = 419,91mp
POT=Ac/At= 84%
CUT=Ad/At= 6,89

Clasa de importanta "III" conform Normativ P 100-92
Categoria de importanta "C" normala conf. HGR 776/97
Gradul III rezistenta la foc conform Normativ P 118-99/2004
Risc mic de incendiu.

LEGENDA

- DIAFRAGME
- PERETI CARE SE VOR ELIMINA
- UMPLUTURI

Revizii				
A				
Simb.	Nume	Semnătura	Descrierea modificărilor	Data

Verificator / Expert	Nume	Semnătura	Calificare	Referat / Expertiză Nr. / Data

S.C. PROIECT BUCUREŞTI S.A.
B.D. JIUL PROIECT SRL
Tel: 3120.820 Fax: 3120.824
E-Mail: office@jiul.ro http://www.jiul.ro

BENEFICIAR
PRIMĂRIA MUNICIPIULUI BUCUREŞTI
DIRECŢIA INVESTIŢII

Director General : ch. ex. Constantin DRĂGAN
Şef proiect complex : ath. V. CONSTANTINESCU

CONSOLIDARE BISERICA
BD. GENERAL MAGHERU, NR.10
SECTOR 1, BUCUREŞTI

Proiect nr.: [illegible]
Faza: P.A.C.

Şef lucrări	ath. V. CONSTANTINESCU	Scara:	1:50
Şef proiect	ath. I.A. NITA		
Proiectat	ath. I.A. NITA	Data:	
Desenat	ath. I.A. NITA	dec. 2007	

PLAN PARTER

A 04

Rev: A | Pagina: 11

A1.0

Copyright © 2006 Proiect Bucureşti S.A.