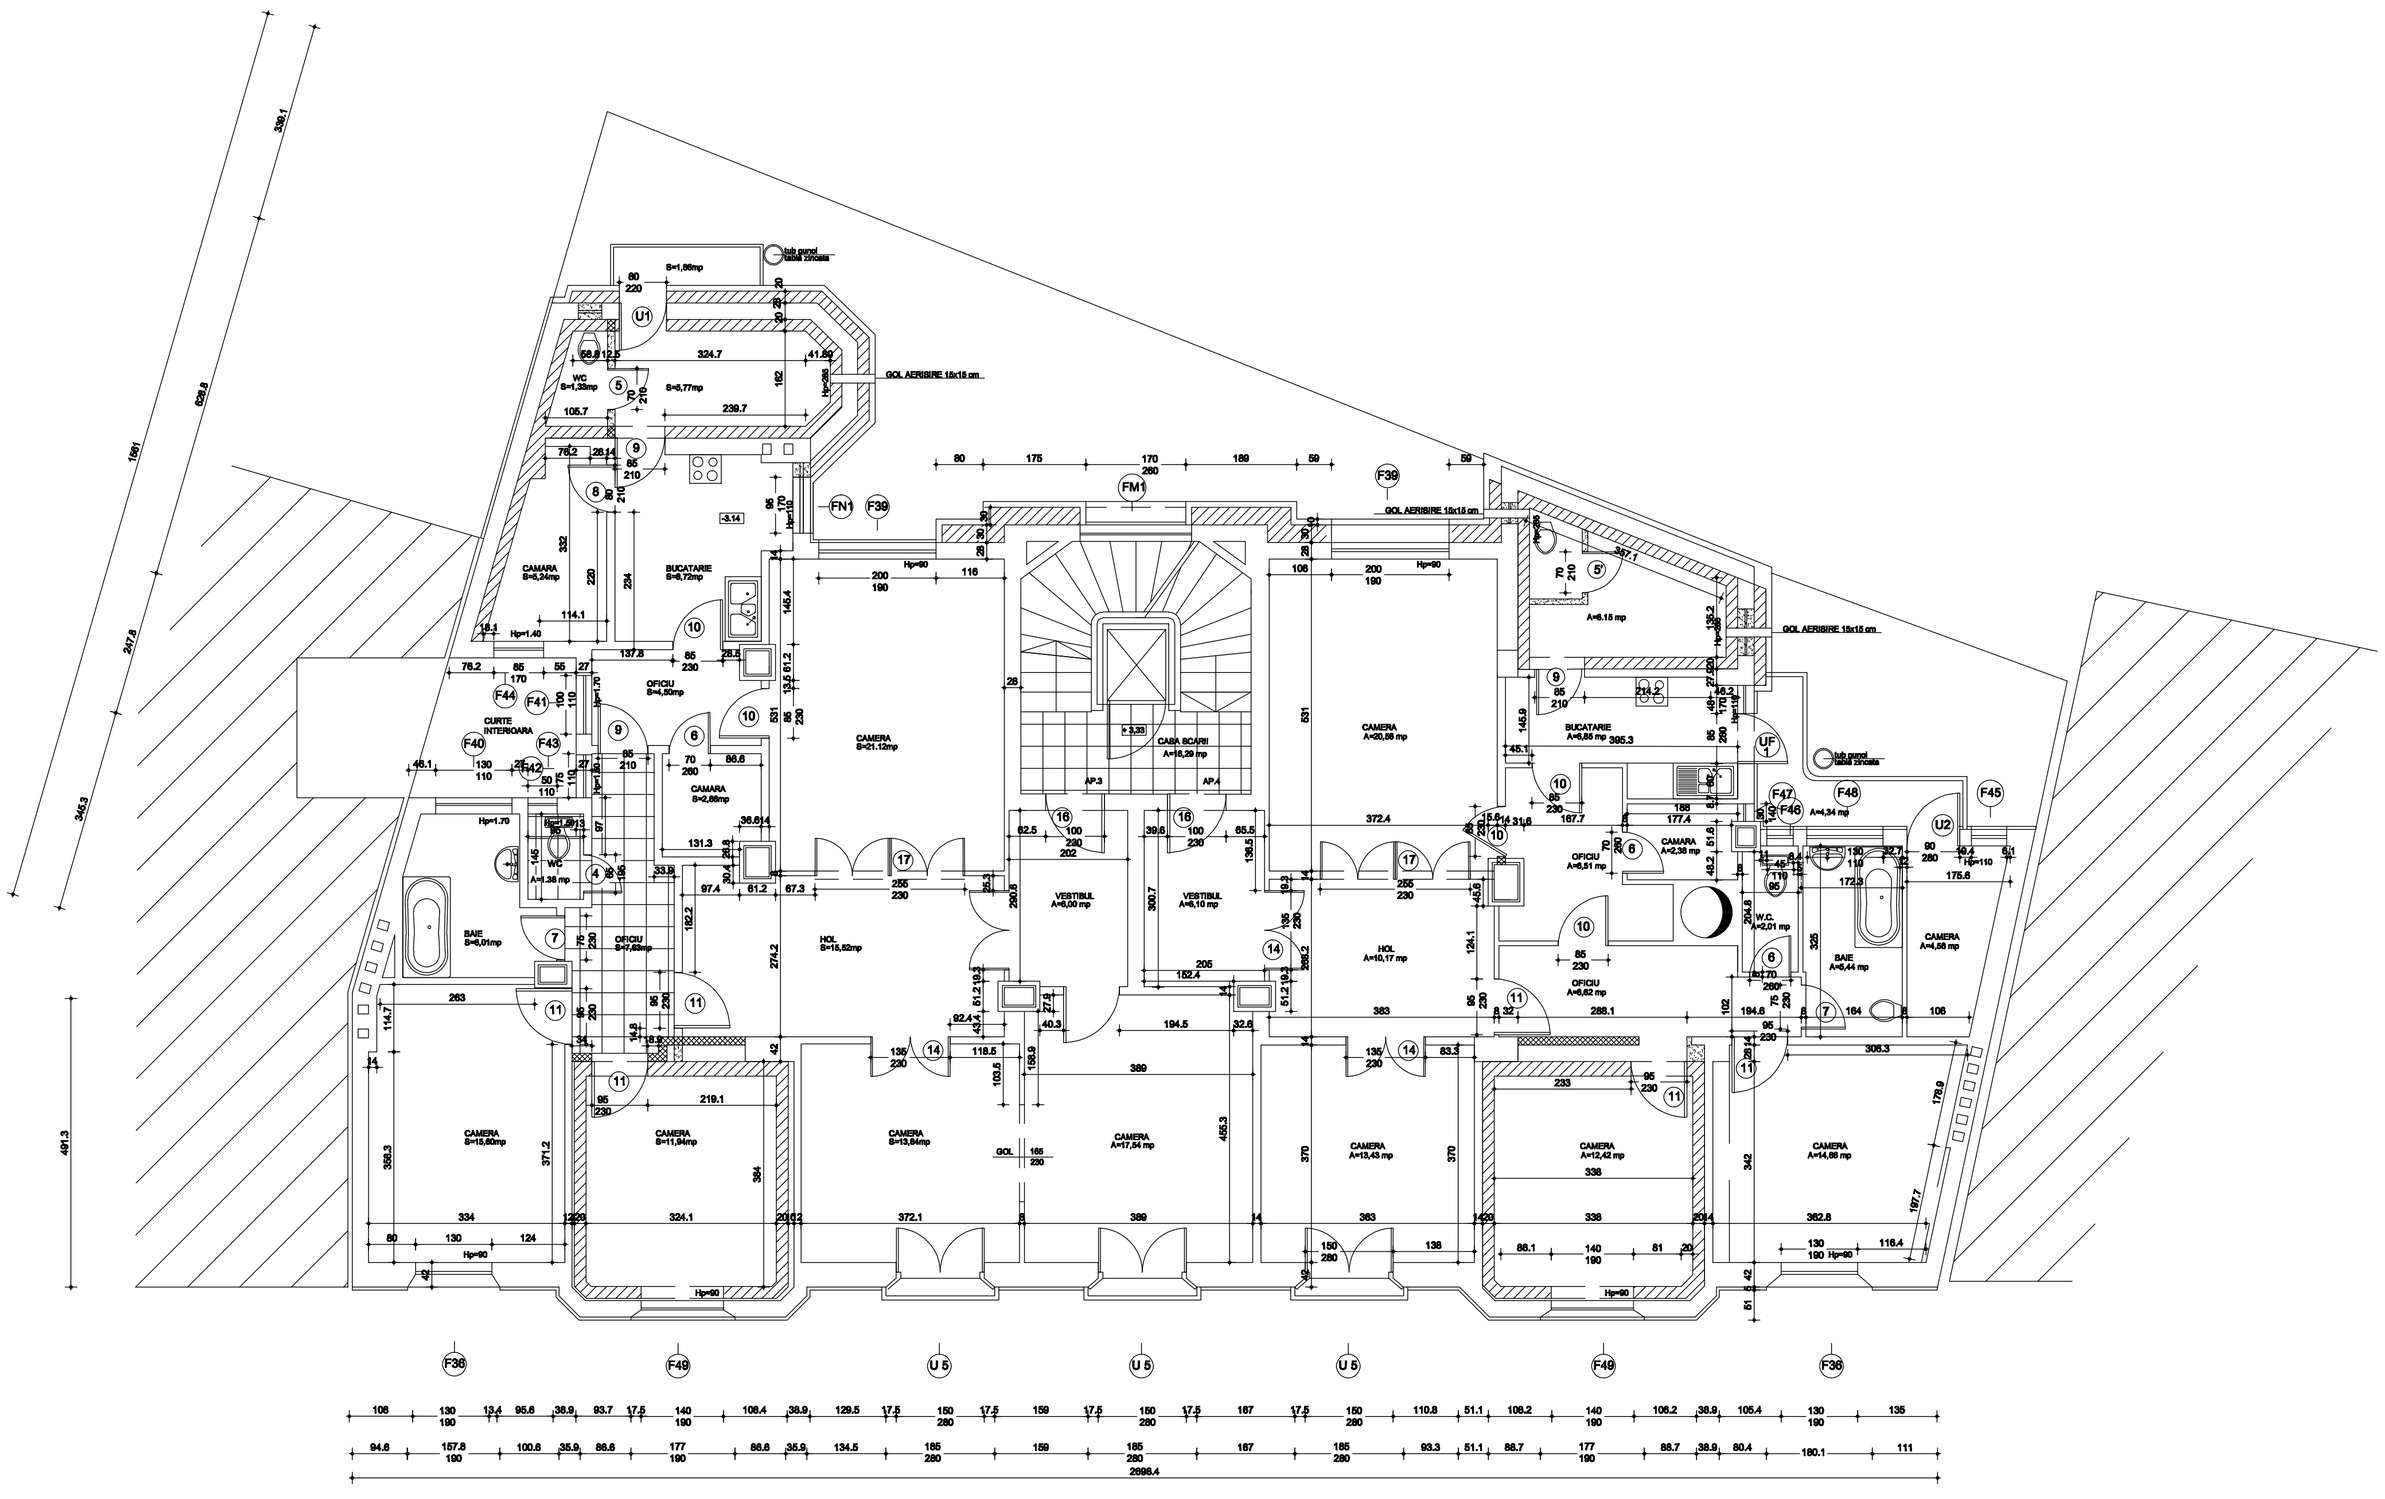

A utila etaj 1 = 281,00 mp

A construita = 356,00 mp

LEGENDA

- DIAFRAGME
- PERETI CARE SE VOR ELIMINA
- UMPLUTURI

REVIZII				
Nr.	Nume	Semnătura	Descriere revizie	Data
A				

Verificator Expert	Nume	Semnătura	Calificare	Parafa / Expertiză Nr. / Data

S.C. PROIECT BUCUREŞTI S.A. R.C. J40/10109/1991 CUI : 1571900 Tel: 210.69.50 Fax: 312.05.64 E-MAIL office@pb.ro http://www.pb.ro	BENEFICIAR PRIMĂRIA MUNICIPIULUI BUCUREŞTI DIRECŢIA EDILITATE
Director General : ch. ec. Constantin DRĂGAN	CONSOLIDARE ŞCOALA NR.69, STR. DR. GHEORGHE MARINESCU, NR.69 SECTOR 1, BUCUREŞTI
Şef proiect complex : arh. V. CONSTANTINESCU	Faza: P.A.C.
Şef dept. arh. V. CONSTANTINESCU Şef proiect arh. I.A.NITA Proiectat arh. I.A.NITA Desenat arh. I.A.NITA	PLAN ETAJ 1 — A 05 Scara: 1:50 Data: dec. 2007 Rev: A — Planşa: 01

A1.0