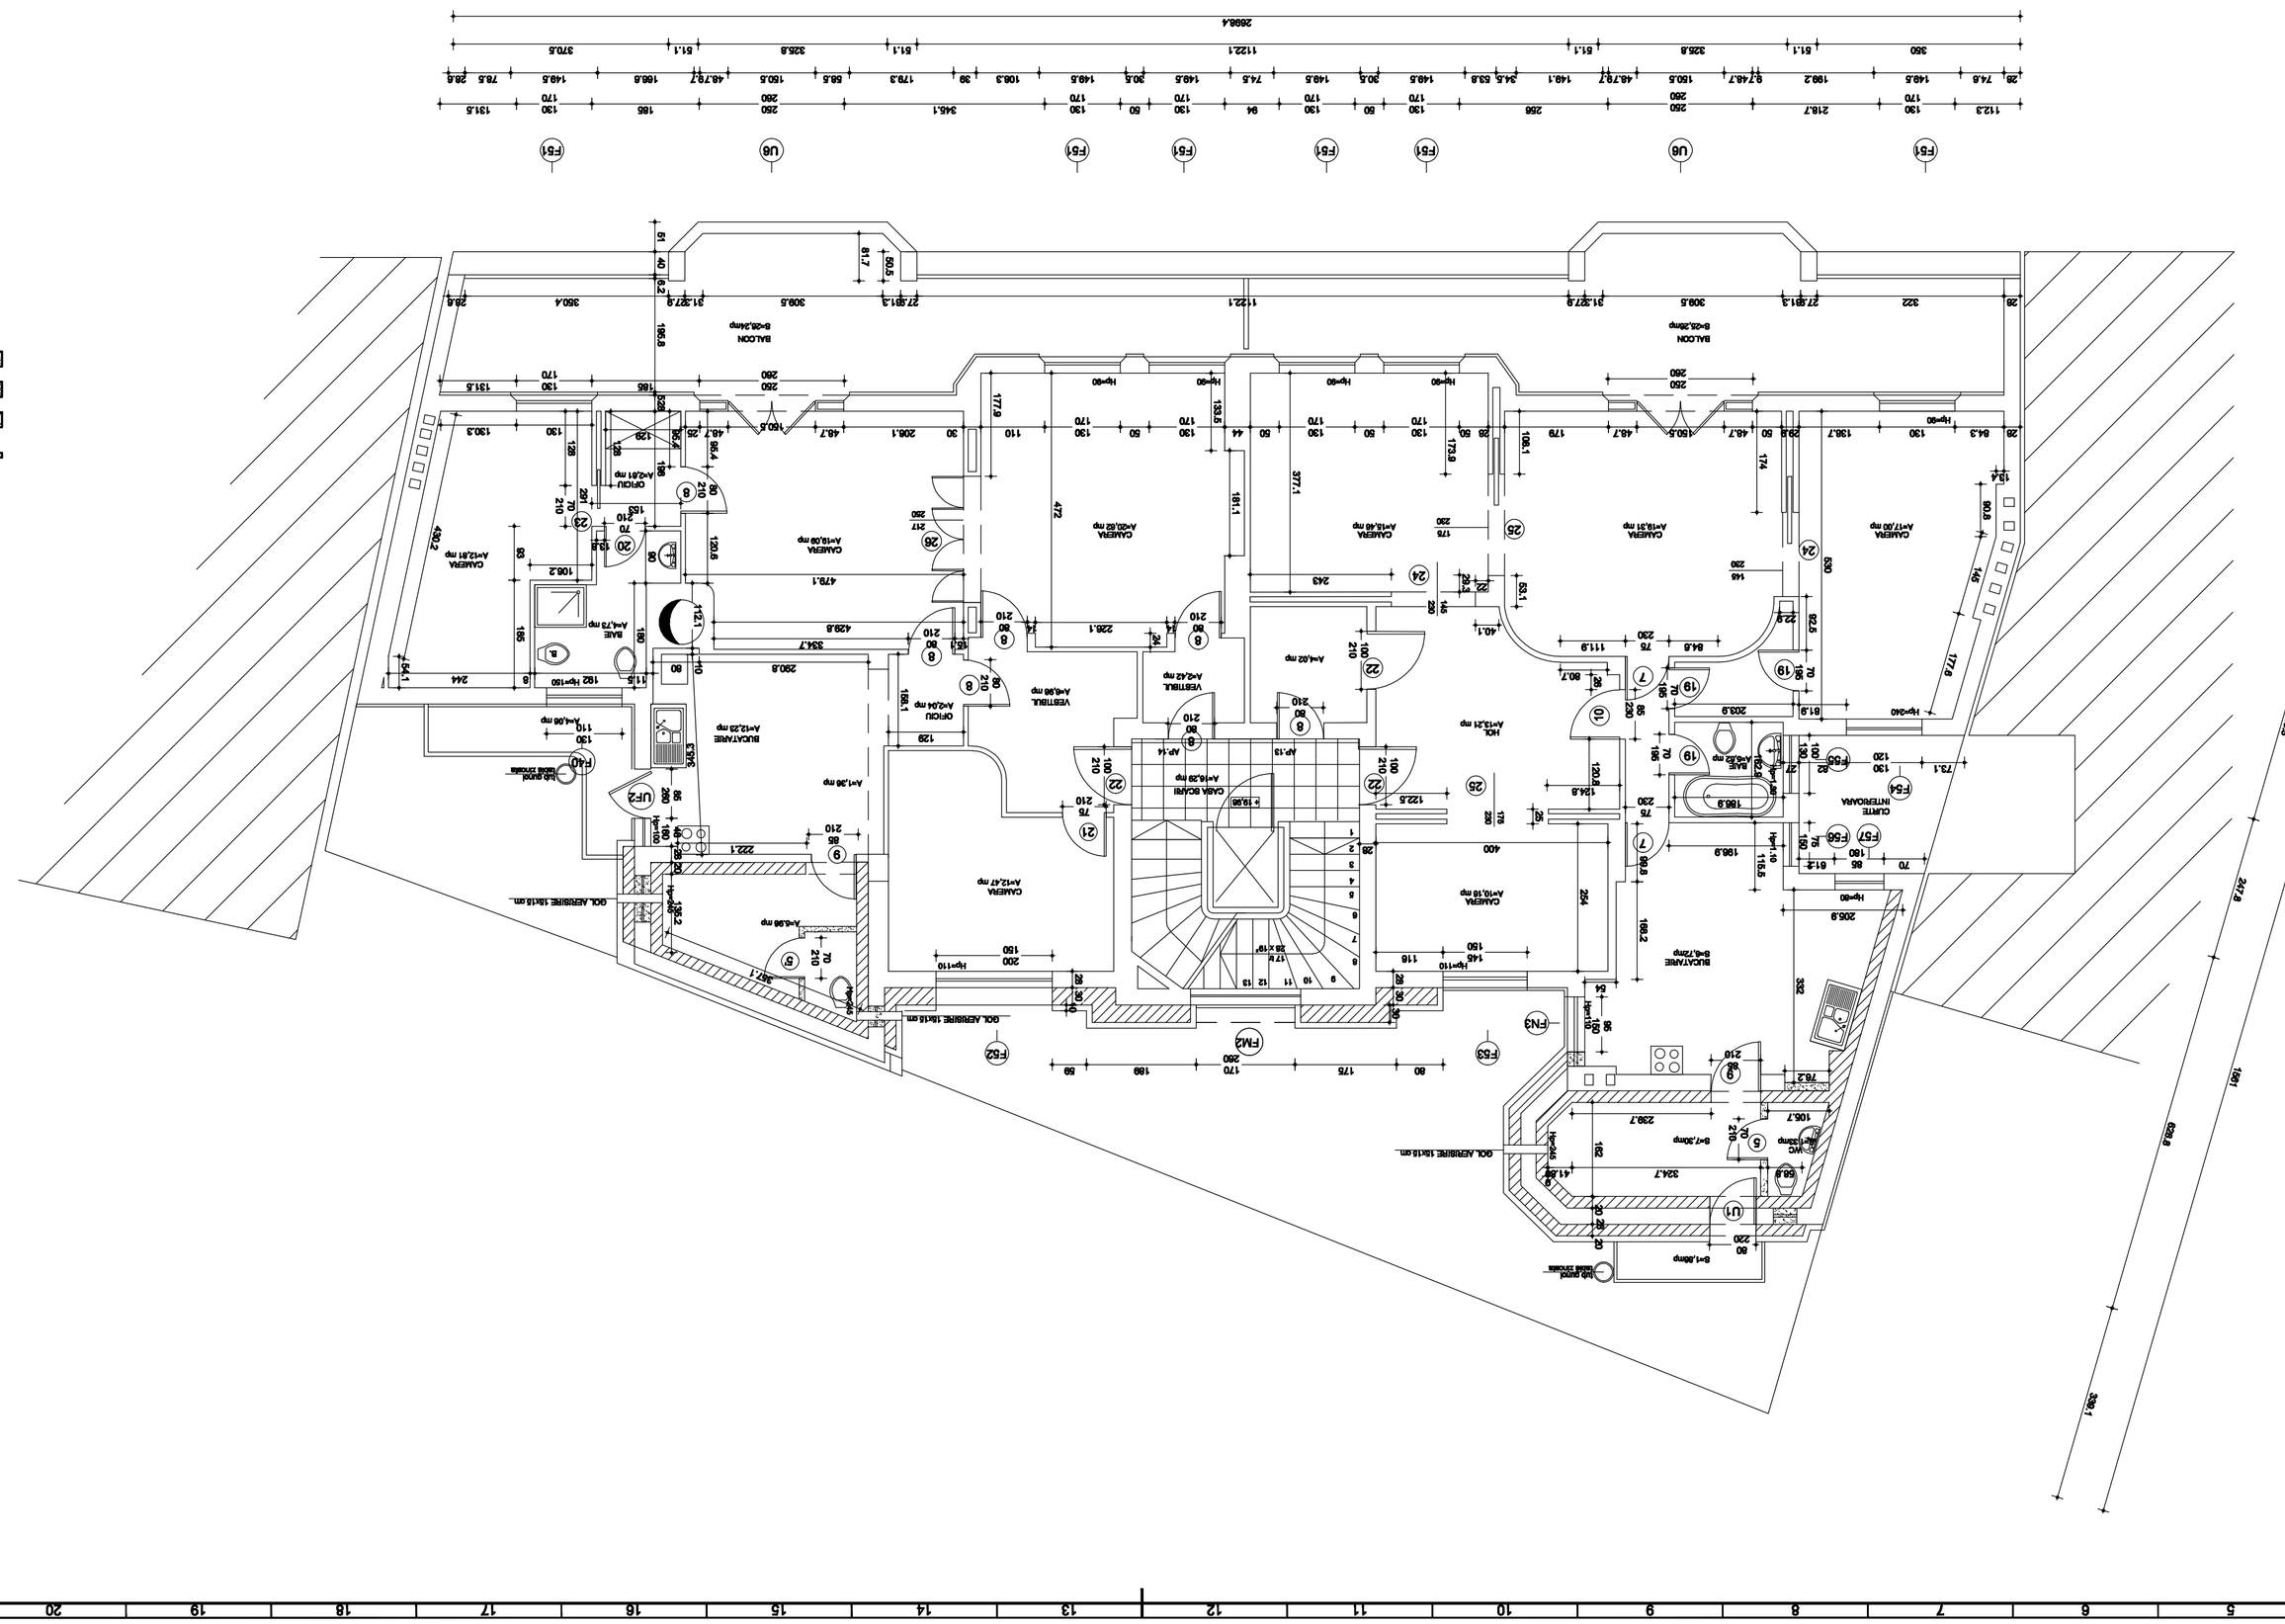

Revizii			
Nr.	Motivul	Semnătura autor	Data
A			

Verificatori			
Specialitate	Nume	Semnătura	Nr. vizei / Data

Proiectant	S.C. MONDO ARHITECTURA S.R.L.
	Nr. 30/2018 Str. SESIMI
	Sat. Sesimi Loc. Sesimi Jud. Ilfov
Proiect nr.	18
Beneficiar	PRIMĂRIA MUNICIPIULUI BUCUREȘTI
Faza	PLAN ETAJ 6
Scara	1:50
Data	
Nr. Planșe	A 10
Planșa nr.	9/1

Întocmit	ing. L.A. MITA		
Șef proiect	ing. L.A. MITA		
Verificat	ing. V. CONSTANTINESCU		
Desenat	ing. V. CONSTANTINESCU		

Beneficiar : S. de Cavaleria Ordinii

Proiectant : S.C. MONDO ARHITECTURA S.R.L.

CONSOLIDARE ȘCOALA
Nr. 30, SOSEAUA BĂNEASA, NR.30
SECTOR 1, BUCUREȘTI