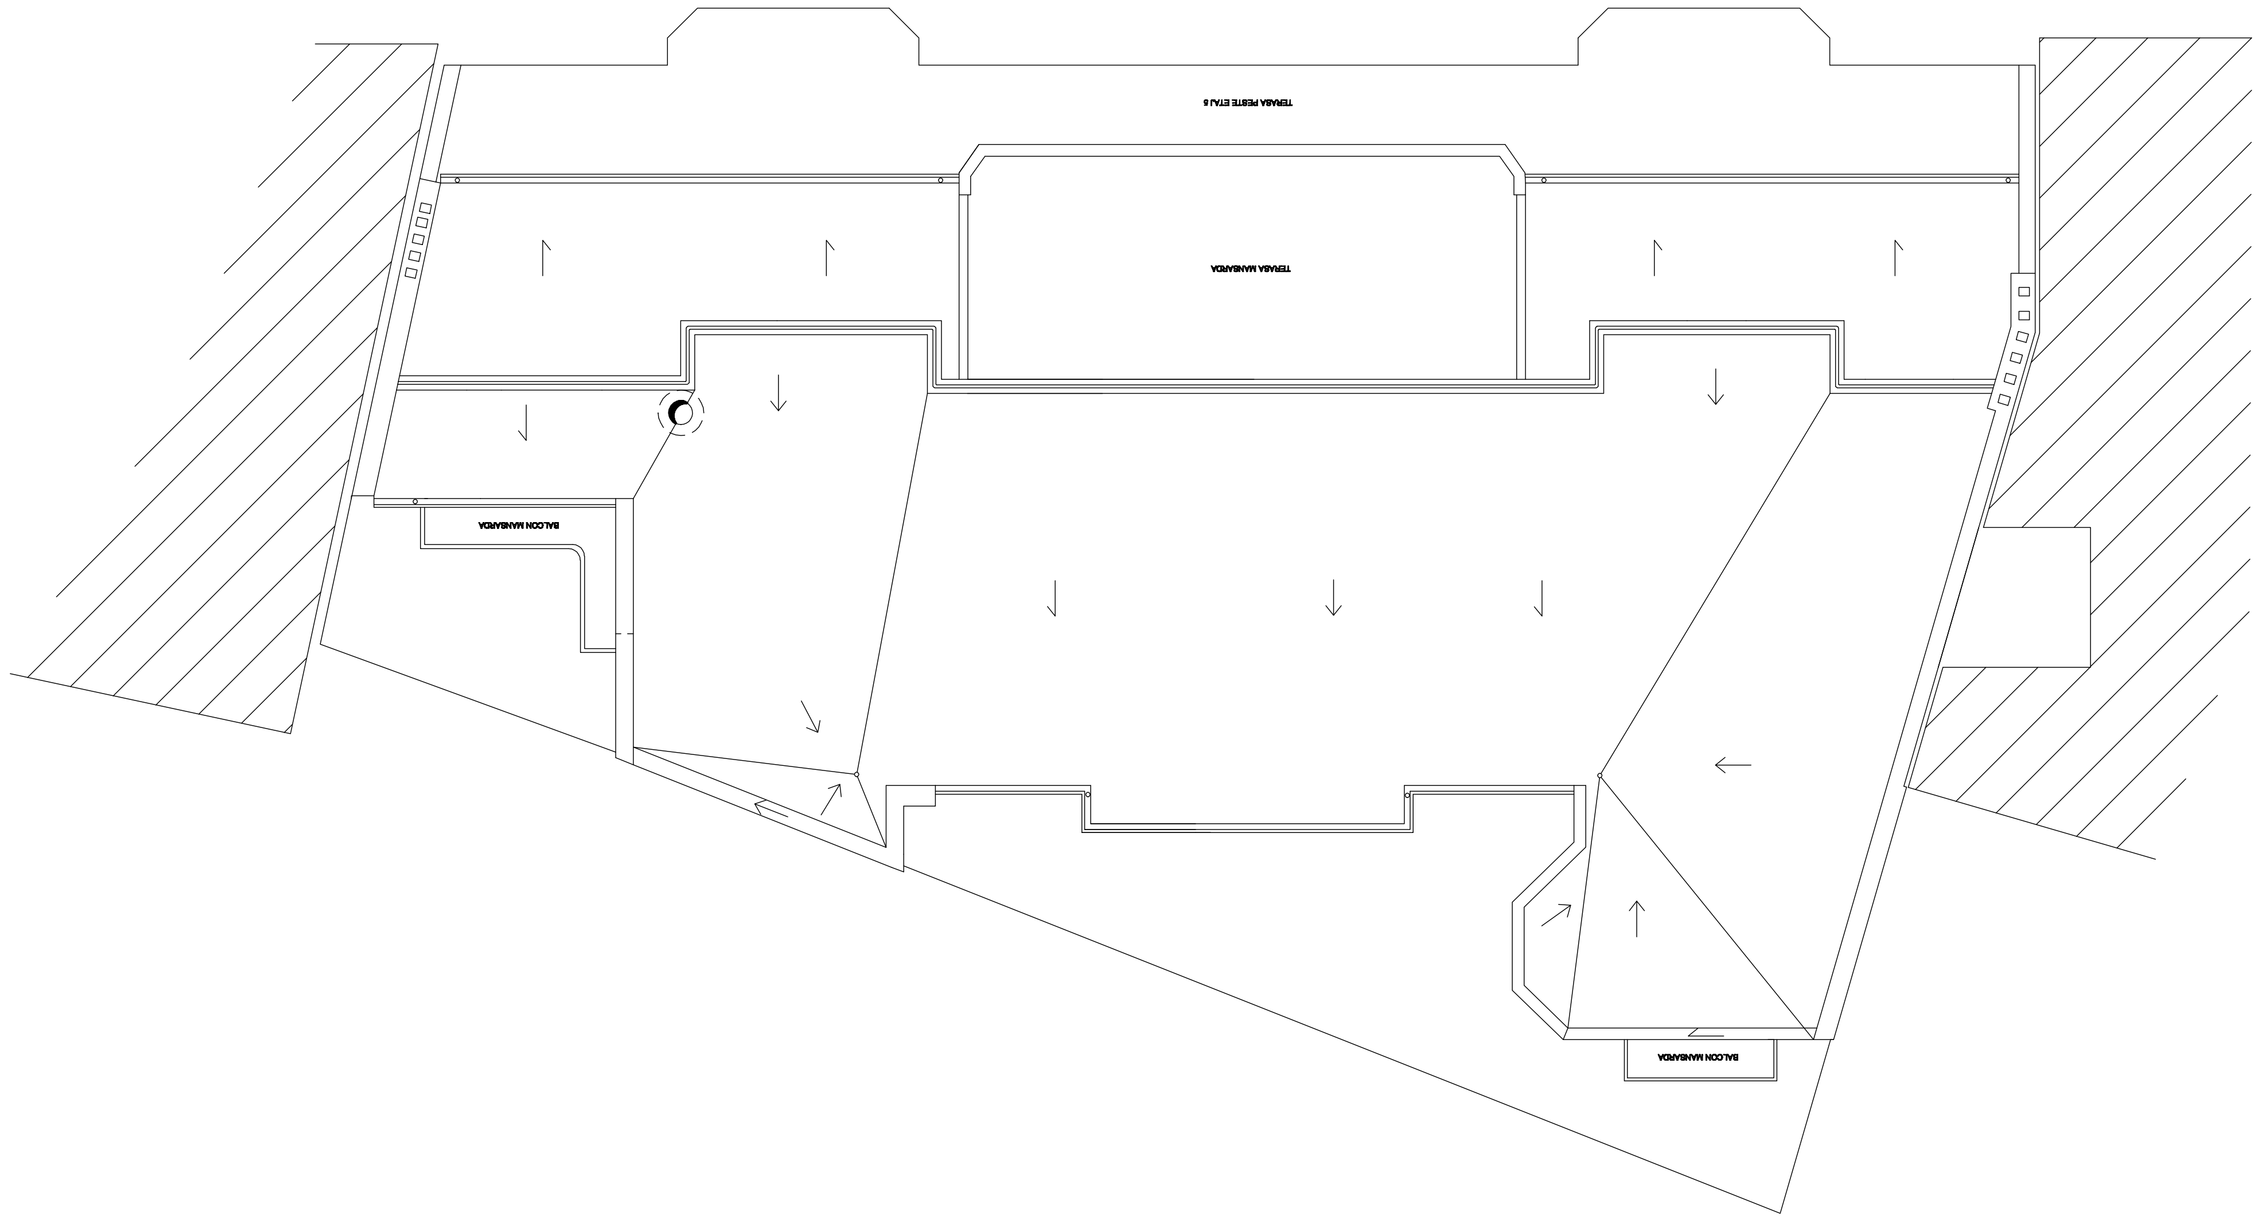

REVIZIE				
Ediție	Numele	Semnătura	Denumirea modificărilor	Data
A				

Validat/ Semnat	Numele	Semnătura	Data/ Semnătura	Numele/ Semnătura/ Data

Proiectant: S.C. PROIECT BUCUREȘTI S.A. R.C. J40/7700/2013 C.I.F. 19701640 Str. Mihai Eminescu nr. 150, sector 2, București, România Tel. 3018139 Fax: 3018140	BENEFICIAR: PRIMĂRIA MUNICIPIUL BUCUREȘTI DIRECȚIA INVESTIȚII
Denumire obiectiv: str. Ion Câmpineanu nr. 16, sector 1, București	CONSOLIDARE ȘIRURI, BD. BOTEZ MAGHERANUL, NR.19 SECTOR 1, BUCUREȘTI
Det pentru execuție: arh. V. CONSTANTINESCU	Faza de proiectare: PT
Șef proiect: arh. V. CONSTANTINESCU	Scara: 1:50
Proiectat: ing. I.A. NITA	Data: Iun. 2018
Desenat: ing. I.A. NITA	
Verificat: arh. G.ANDRONIC	

PLAN INVELITOARE

Cod proiect: P.C.2018.	Faza: PT	Nr. planșă: A.12