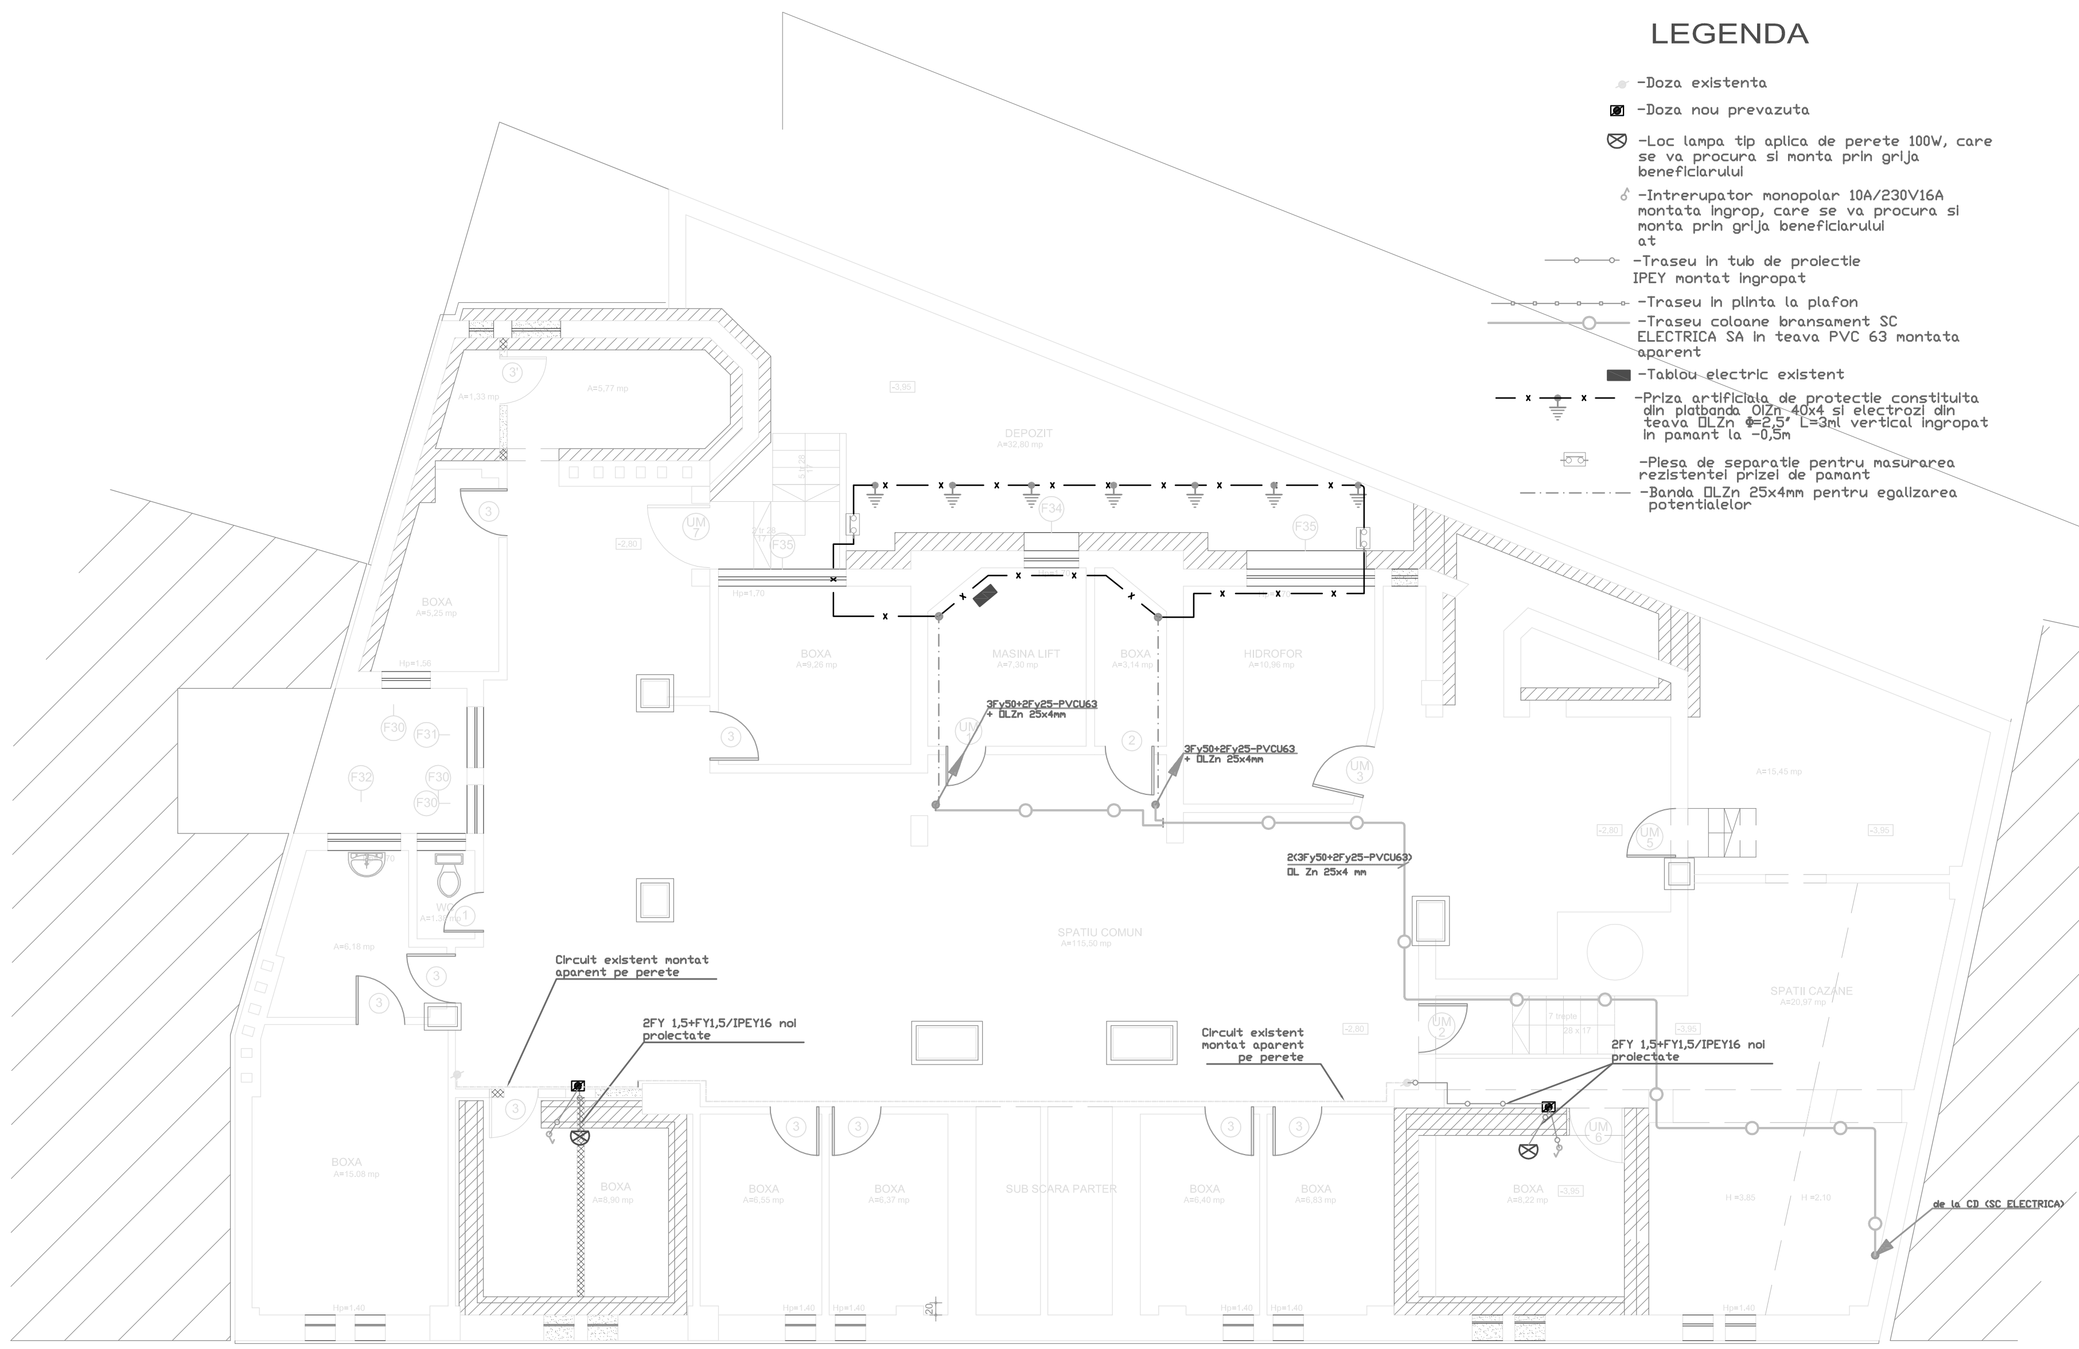

LEGENDA

- -Doza existenta
- -Doza nou prevazuta
- -Loc lampa tip aplica de perete 100W, care se va procura si monta prin grija beneficiarului
- -Intrerupator monopolar 10A/230V16A montata ingrop, care se va procura si monta prin grija beneficiarului at
- -Traseu in tub de protectie IPEY montat ingropat
- -Traseu in plinta la plafon
- -Traseu coloane bransament SC ELECTRICA SA in teava PVC 63 montata aparent
- -Tablou electric existent
- -Priza artificiala de protectie constituita din platbanda OlZn 40x4 si electrozi din teava OLZn Φ=2,5" L=3ml vertical ingropat in pamant la -0,5m
- -Piesa de separatie pentru masurarea rezistentei prizei de pamant
- -Banda OLZn 25x4mm pentru egalizarea potentialelor

NOTA

1-Prezentul desen se consulta cu desenele:
- -schema electrica generala de distributie
- -planuri instalatii electrice IE-2... IE-9

2-Daca la masuratori prezistenta prizei de pamant depaseste 4Ω, se vor monta electrozi suplimentari

3-Lucrarile de instalatii electrice se vor coordona cu lucrarile de constructii, pentru a se poza tuburile circuitelor, inainte de turnarea betoanelor sau realizarea finisajelor ;

4-Aparatele electrice, se vor monta la urmatorele inaltimi fata de pardoseala finita:
- -Intreruptoare, comutatoare, butoane de lumina la h=1m;
- -Corpurile noi de iluminat din camere se vor monta la h=2,5m fata de pardoseala finita;

-Lucrarile de instalatii electrice se pot executa numai in baza unei autorizatii de lucru scrise si cu scoaterea de sub tensiunea instalatiei;

-In vederea realizarii unei zone protejate trebuie luate urmatoarele masuri:
a) intreruperea tensiunii si separarea vizibila a instalatiei:
b) blocarea aparatelor de comutatie, prin care s-a facut separatia vizibila si montarea indicatoarelor de securitate cu caracter de interzicere;
c) verificarea lipsei de tensiune;
d) legarea instalatiei la pamant si scurtcircuit;

-Numai dupaluarea acestor masuri, instalatia se considera scoasa de sub tensiune.

-In vederea realizarii zonei de lucru trebuiesc luate urmatoarele masuritehnice in ordinea de mai jos:
a) verificarea lipsei de tensiune;
b) legarea la pamant si la scurtcircuit , operatie care cuprinde si descarcarea sarcinilor capacitive)
c) delimitarea materiala a zonei de lucru;
d) masuri tehnice de asigurare impotriva accidentelor de munca de natura neelectrica.

LEGENDA

- DIAFRAGME
- PERETI CARE SE VOR ELIMINA
- UMPLUTURI

REVIZII

Nr.crt	Nume	Semnătura	Descrierea revizăiei	Data
A				

ing.	TRAIAN SPIRIDON		IE	01-2008
Verificator/ Expert	Nume	Semnătura	Cerința	Referat / Expertiză Nr. / Data

S.C. PROIECT BUCUREŞTI S.A.
R.C. J40/15/1990 CUI: 1571005
Tel: 318.53.20 Fax: 312.95.04
E-Mail: office@pb.ro http://www.pb.ro

BENEFICIAR
PRIMĂRIA MUNICIPIULUI BUCUREŞTI
DIRECŢIA INVESTIŢII

Director General : dr. ec. Constantin DRĂGAN

Şef proiect complex : arh. V. CONSTANTINESCU

CONSOLIDARE IMOBIL
BD. SCHITU MAGUREANU, NR.19
SECTOR 1, BUCURESTI

Proiect nr.: 26.133/30.05.2006
Faza: PT+CS+DE

Şef dept.	ing. M.C. IONESCU	Scara:	1:50
Şef proiect	ing. V. SEICULESCU	Data:	ian. 2008
Proiectat	ing. V. SEICULESCU		
Desenat	pr. C. RAT		

INSTALATII ELECTRICE
PLAN SUBSOL

IE01 — Rev: — Planşa:

Copyright © Proiect Bucureşti 2000

A1.0