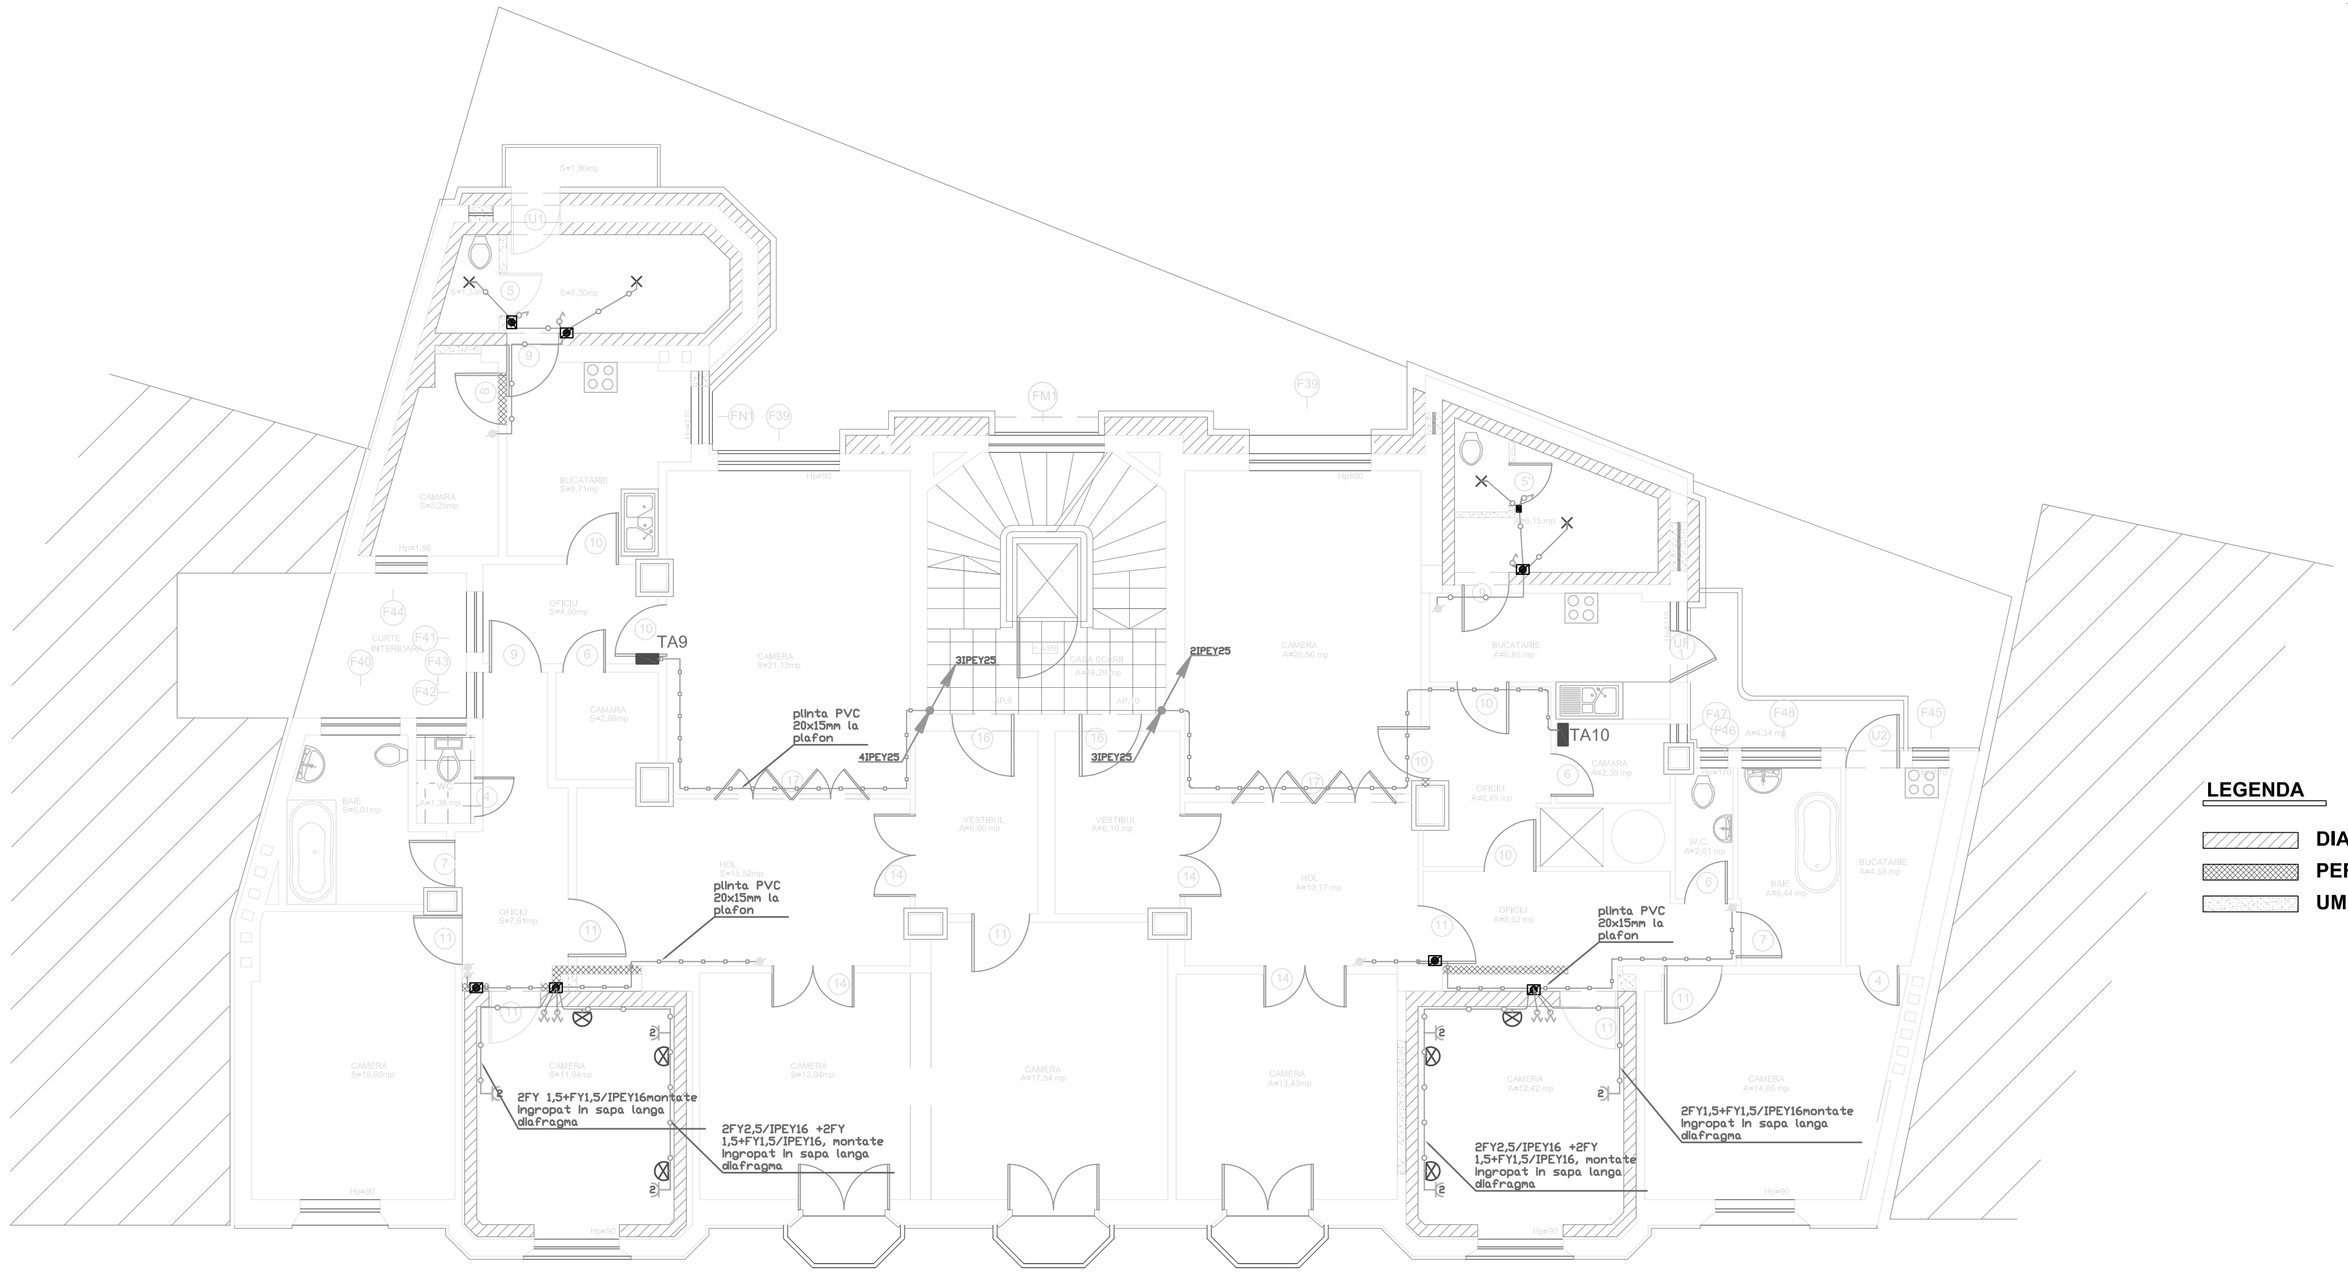

LEGENDA

- Doza existenta
- Doza nou prevazuta
- Traseu in plinta la plafon
- Traseu in tub de protectie IPEY montat ingropat
- Tablou electric existent
- Priza dubla P+N+PE/16A montata ingropat, care se va procura si monta prin grija beneficiarului
- Intrerupator monopolar 10A/230V16A montata ingrop, care se va procura si monta prin grija beneficiarului at
- Comutator monopolar 10A/230V16A montata ingropat, care se va procura si monta prin grija beneficiarului
- Loc lampa tip aplica de perete 100W, care se va procura si monta prin grija beneficiarului
- Loc lampa tip aplica de tavan 60W, care se va procura si monta prin grija beneficiarului

NOTA

1-Prezentul desen se consulta cu desenele:
- -schema electrica generala de distributie
- -planuri instalatii electrice IE-1... IE-9

2-Lucrarile de instalatii electrice se vor coordona cu lucrarile de constructii, pentru a se poza tuburile circuitelor, inainte de turnarea betoanelor sau realizarea finisajelor ;

3-Aparatele electrice, se vor monta la urmatorele inaltimi fata de pardoseala finita:
- -Intreruptoare, comutatoare, butoane de lumina la h=1m;
- -Corpurile noi de iluminat din camere se vor monta la h=2,5m fata de pardoseala finita;

-Lucrarile de instalatii electrice se pot executa numai in baza unei autorizatii de lucru scrise si cu scoaterea de sub tensiunea instalatiei;

-In vederea realizarii unei zone protejate trebuie luate urmatoarele masuri:
- a) intreruperea tensiunii si separarea vizibila a instalatiei
- b) blocarea aparatelor de comutatie, prin care s-a facut separatia vizibila si montarea indicatoarelor de securitate cu caracter de interzicere;
- c) verificarea lipsei de tensiune;
- d) legarea instalatiei la pamant si scurtcircuit;

-Numai dupaluarea acestor masuri, instalatia se considera scoasa de sub tensiune.

-In vederea realizarii zonei de lucru trebuiesc luate urmatoarele masuritehnice in ordinea de mai jos:
- a) verificarea lipsei de tensiune;
- b) legarea la pamant si la scurtcircuit , operatie care cuprinde si descarcarea sarcinilor capacitive;
- c) delimitarea materiala a zonei de lucru;
- d) masuri tehnice de asigurare impotriva accidentelor de munca de natura neelectrica.

LEGENDA

- DIAFRAGME
- PERETI CARE SE VOR ELIMINA
- UMPLUTURI

REVIZII

Nr.crt	Nume	Semnătura	Descrierea revizăiei	Data
A				

ing.	TRAIAN SPIRIDON		IE	01-2008
Verificator/ Expert	Nume	Semnătura	Cerința	Referat / Expertiză Nr. / Data

S.C. PROIECT BUCUREŞTI S.A.
R.C. J40/15/1990 CUI : 1571005
Tel: 318.53.20 Fax: 312.95.04
E-Mail: office@pb.ro http://www.pb.ro

BENEFICIAR
PRIMĂRIA MUNICIPIULUI BUCUREŞTI
DIRECŢIA INVESTIŢII

Director General : dr. ec. Constantin DRĂGAN

Şef proiect complex : arh. V. CONSTANTINESCU

CONSOLIDARE IMOBIL BD. SCHITU MAGUREANU, NR.19 SECTOR 1, BUCUREŞTI

Proiect nr.: 26.1333.06.06.2006
Faza: **PT+CS+DE**

Şef dept.	ing. M.C. IONESCU	Scara:	1:50
Şef proiect	ing. V.SEICULESCU		
Proiectat	ing. V.SEICULESCU	Data:	ian. 2008
Desenat	gr.C.RAT		

INSTALATII ELECTRICE
PLAN ETAJ 4

IE06
Rev. | Planşa
A1.0

Copyright Proiect Bucureşti 2006