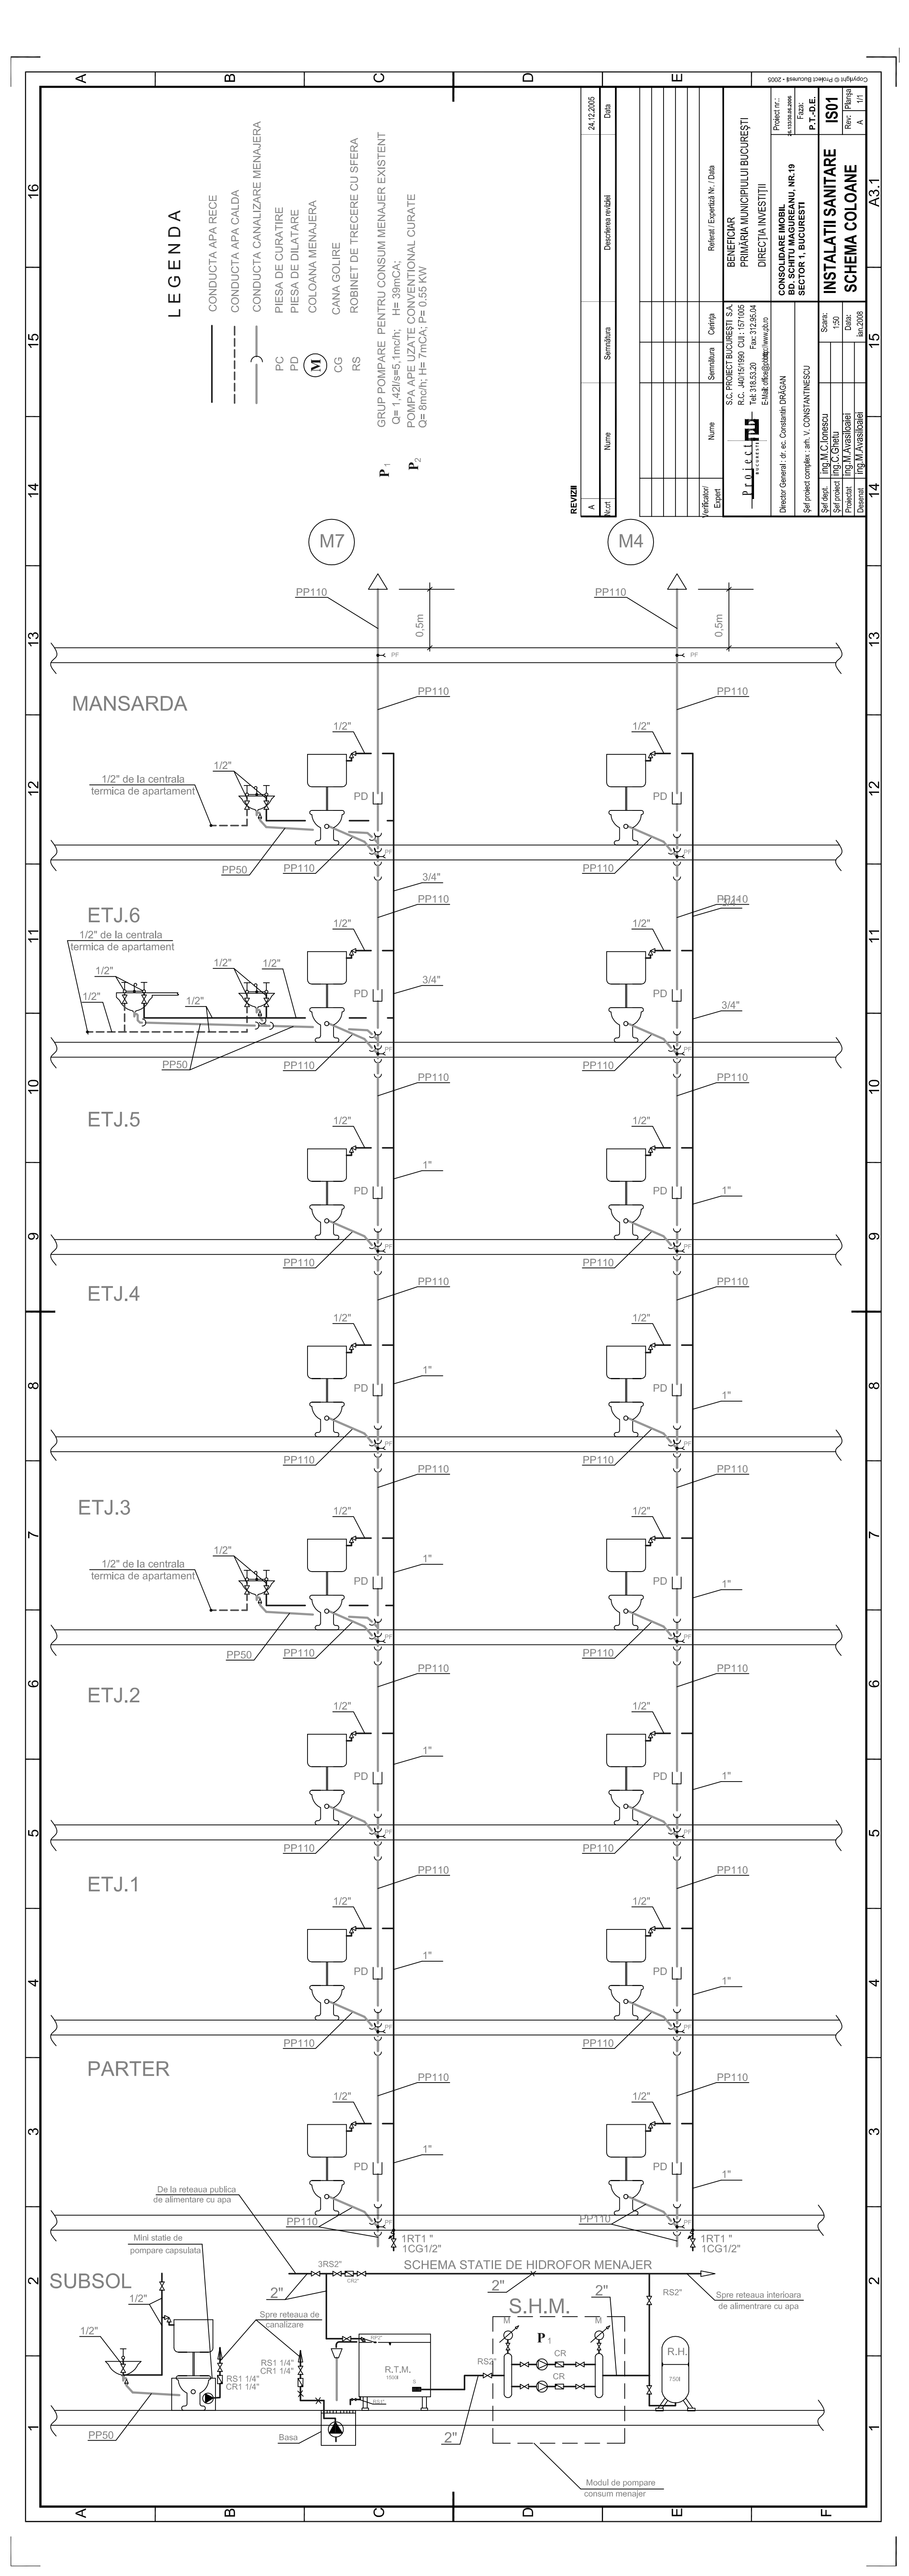
LEGENDA
CONDUCTA APA RECE
CONDUCTA APA CALDA
CONDUCTA CANALIZARE MENAJERA
PC PIESA DE CURATIRE
PD PIESA DE DILATARE
M COLOANA MENAJERA
CG CANA GOLIRE
RS ROBINET DE TRECERE CU SFERA
P1 GRUP POMPARE PENTRU CONSUM MENAJER EXISTENT Q= 1,42l/s=5,1mc/h; H= 39mCA;
P2 POMPA APE UZATE CONVENTIONAL CURATE Q= 8mc/h; H= 7mCA; P= 0,55 KW
REVIZII
A Inf.
Nume
Semnătura
Descrierea revizăi
Data
24.12.2005
Verificator/ Expert
Nume
Semnătura
Certificat
Refusal / Expertiză Nr. / Data
S.C. PROIECT BUCUREŞTI S.A. RC: J40/7700/1992; RO: 1570000
Tel: 318.63.20 Fax: 312.66.04
E-Mail: office@pbbi.ro http://www.pb.ro
BENEFICIAR
PRIMĂRIA MUNICIPIULUI BUCUREŞTI
DIRECŢIA INVESTIŢII
Proiect nr.:
Fază:
P.T.+D.E.
CONSOLIDARE IMOBIL
BD. SCHITU MĂGUREANU, NR-19
SECTOR 1, BUCUREŞTI
Director General : dr. ec. Constantin DRĂGAN
Şef proiect complex : arh. V. CONSTANTINESCU
Şef dept. ing.M.C.Ivanescu
Şef proiect ing.c. G.Ghetu
Proiectat: ing.M.Avasiloaiei
Desenat: ing.M.Avasiloaiei
Scara: 1:50
Data: Ian.2008
INSTALATII SANITARE
SCHEMA COLOANE
IS01
Rev: Planşa
A 1/1
A3.1
Copyright © Proiect Bucureşti - 2005
M7
M4
PP110
0.5m
MANSARDA
1/2" de la centrala termica de apartament
PP50
ETJ.6
ETJ.5
ETJ.4
ETJ.3
ETJ.2
ETJ.1
PARTER
De la reteaua publica de alimentare cu apa
1RT1 " 1CG1/2"
SUBSOL
Mini statie de pompare capsulata
SCHEMA STATIE DE HIDROFOR MENAJER
S.H.M.
Spre reteaua de canalizare
Spre reteaua interioara de alimentrare cu apa
RS1 1/4" CR1 1/4"
R.T.M. 150l
R.H. 75l
Basa
Modul de pompare consum menajer