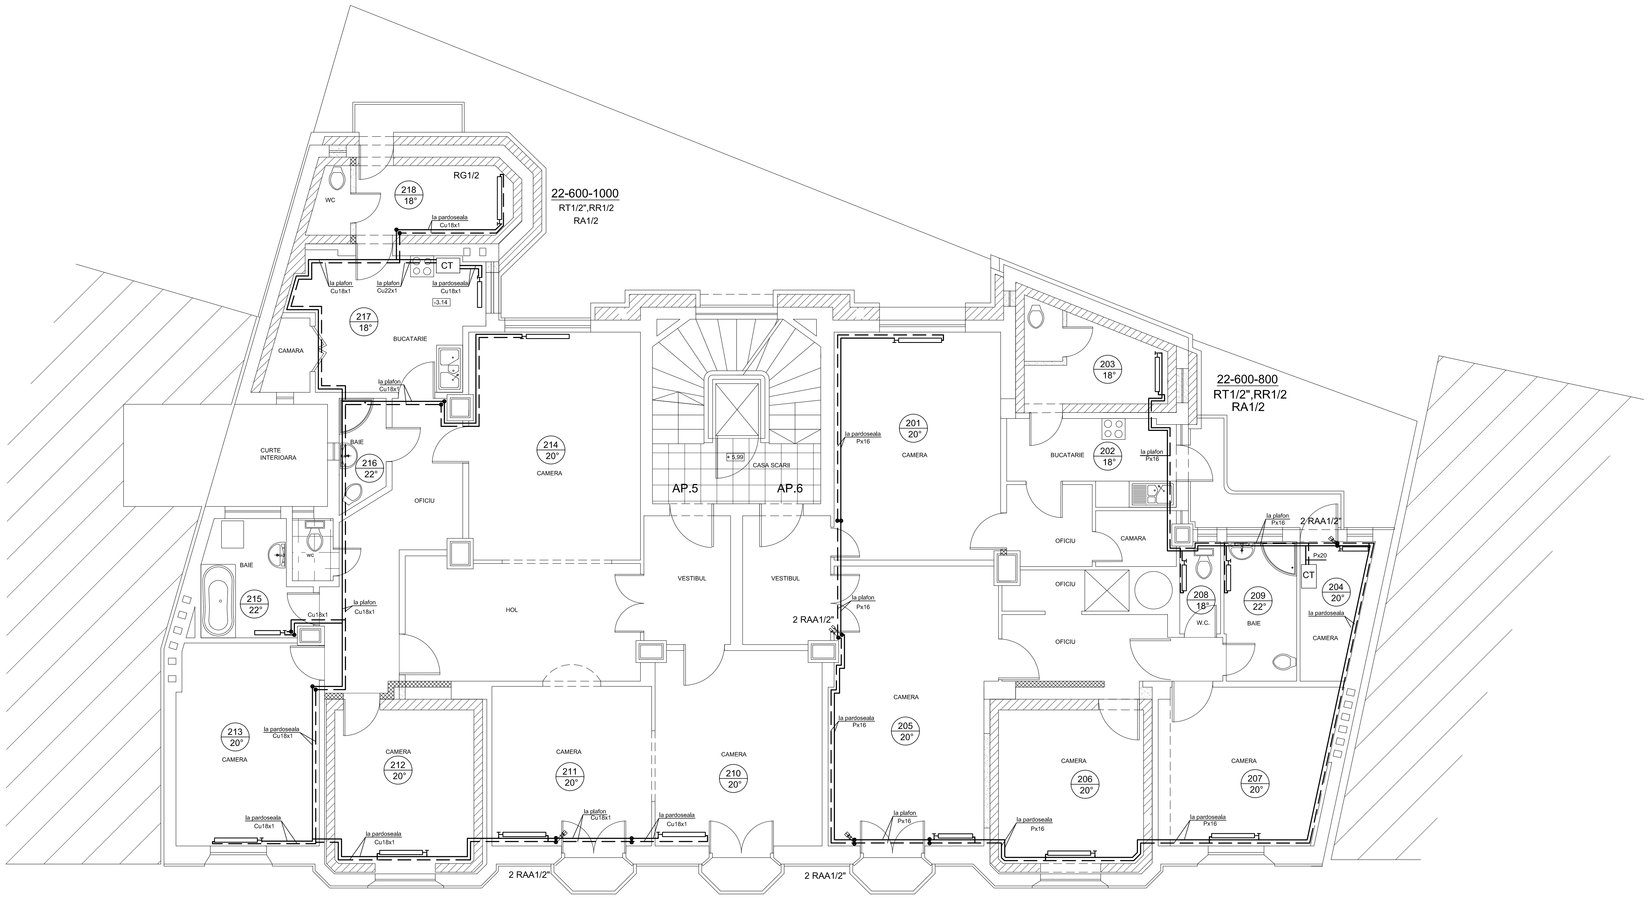

LEGENDA

- DIAFRAGME
- PERETI CARE SE VOR ELIMINA
- UMPLUTURI

REVIZII

Nr.crt	Nume	Semnătura	Descrierea reviziei	Data
A				

COORDONARE

ELECTRICE

SANITARE

NOTA

- CORPURILE DE INCALZIRE NESPECIFICATE SUNT EXISTENTE
- CORPURILE DE INCALZIRE SPECIFICATE S-AU PREVAZUT IN CAMERELE CARE AU REZULTAT IN URMA CONSOLIDARII

Verificator/ Expert	Nume	Semnătura	Cerința	Referat / Expertiză Nr. / Data

S.C. PROIECT BUCUREȘTI S.A.
R.C. J40/15/1990 CUI : 1571005
Tel: 318.53.20 Fax: 312.95.04
E-Mail: office@pb.ro http://www.pb.ro

Director General : dr. ec. Constantin DRĂGAN

Șef proiect complex : arh. V. CONSTANTINESCU

Șef dept.	Ing. M. C. IONESCU	
Șef proiect	Ing. L. DRAGALAN	
Proiectat	Ing. L. DRAGALAN	
Desenat	pr. V. M. BOSTAN	

Scara: 1:50
Data: Ian. 2008

BENEFICIAR
PRIMĂRIA MUNICIPIULUI BUCUREȘTI
DIRECȚIA INVESTIȚII

CONSOLIDARE IMOBIL
BD. SCHITU MAGUREANU, NR.19
SECTOR 1, BUCURESTI

Proiect nr.: 26.133/30.06.2006
Faza: **P.T.+CS+DE**

INSTALATII TERMICE
PLAN ETAJ 2

IT03
Rev: A
Planșa: 1/1

Copyright © Proiect București S.A. 2006

A1.0