SECTIUNEA A-A

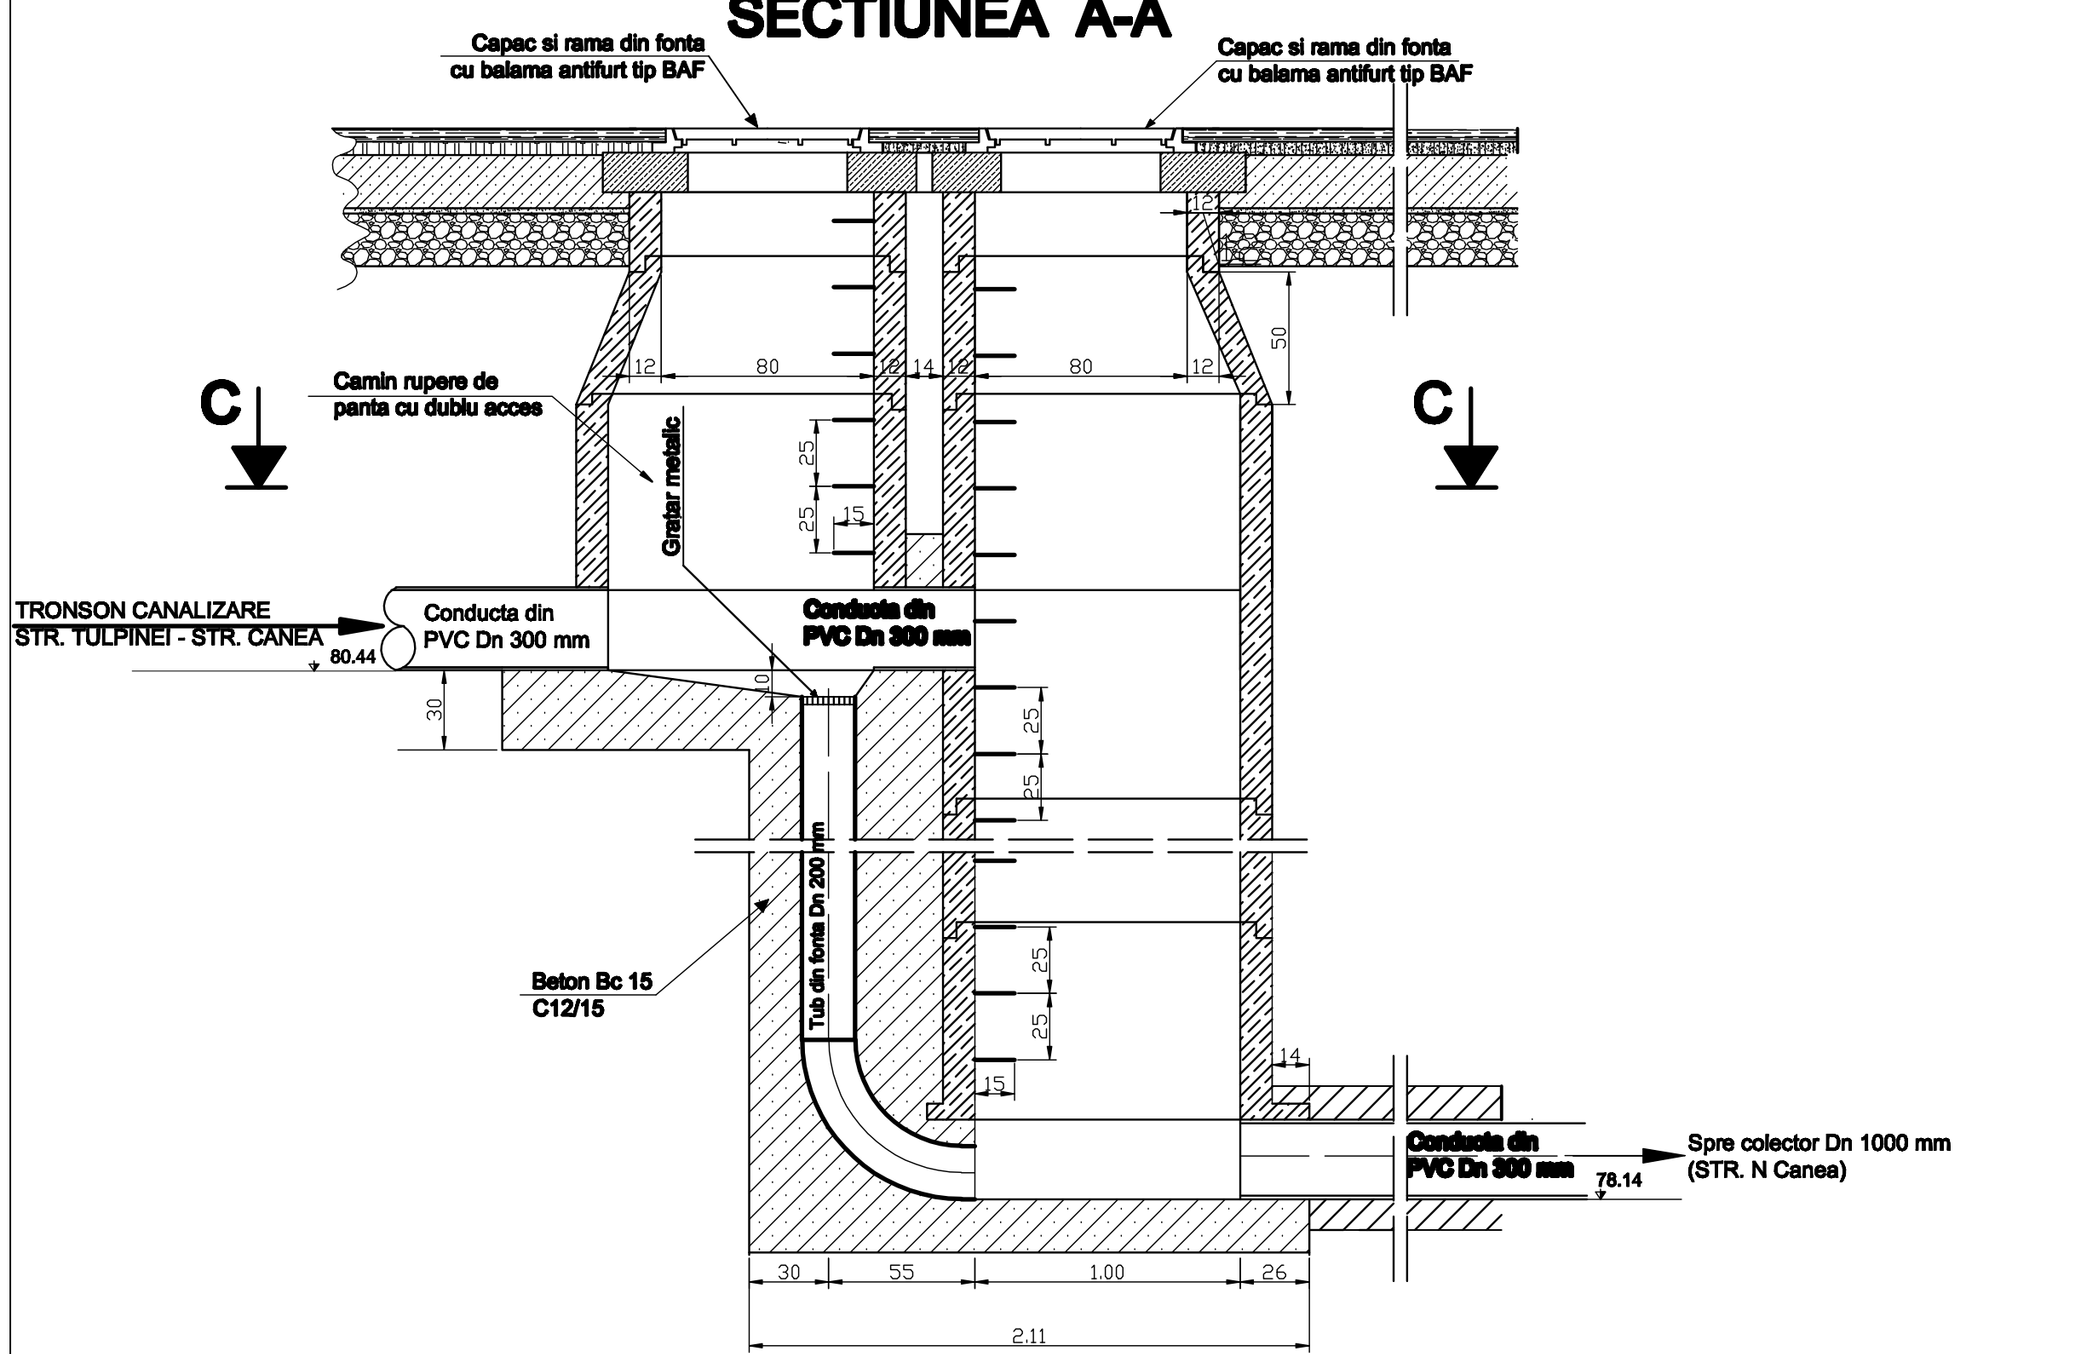

SECTIUNEA B-B

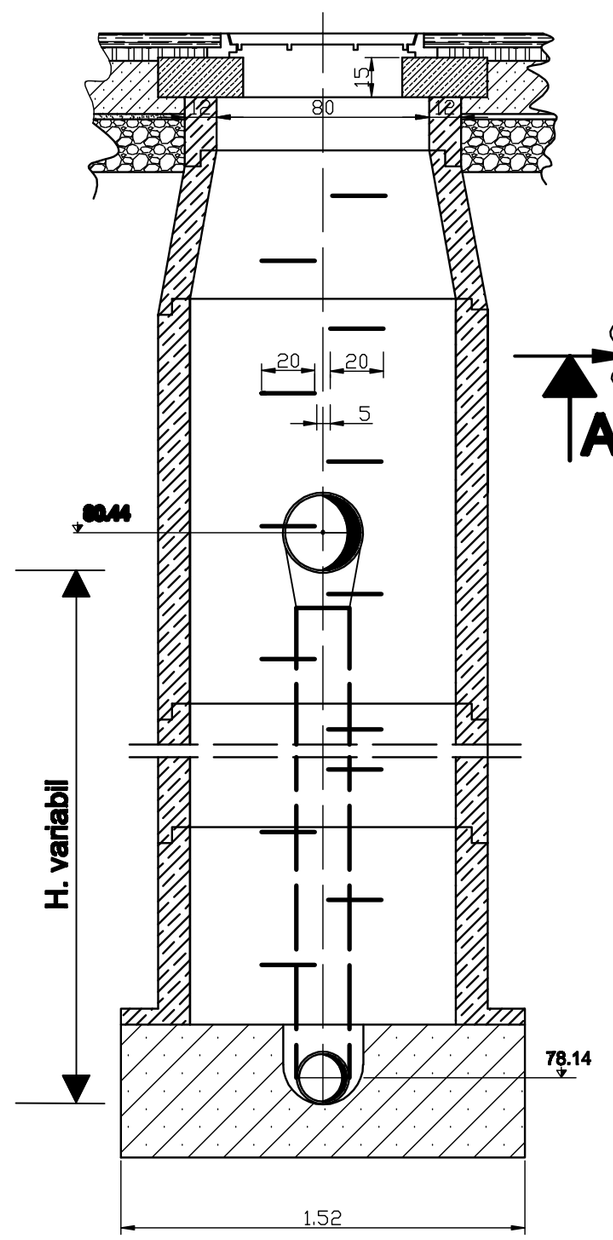

SECTIUNEA C-C

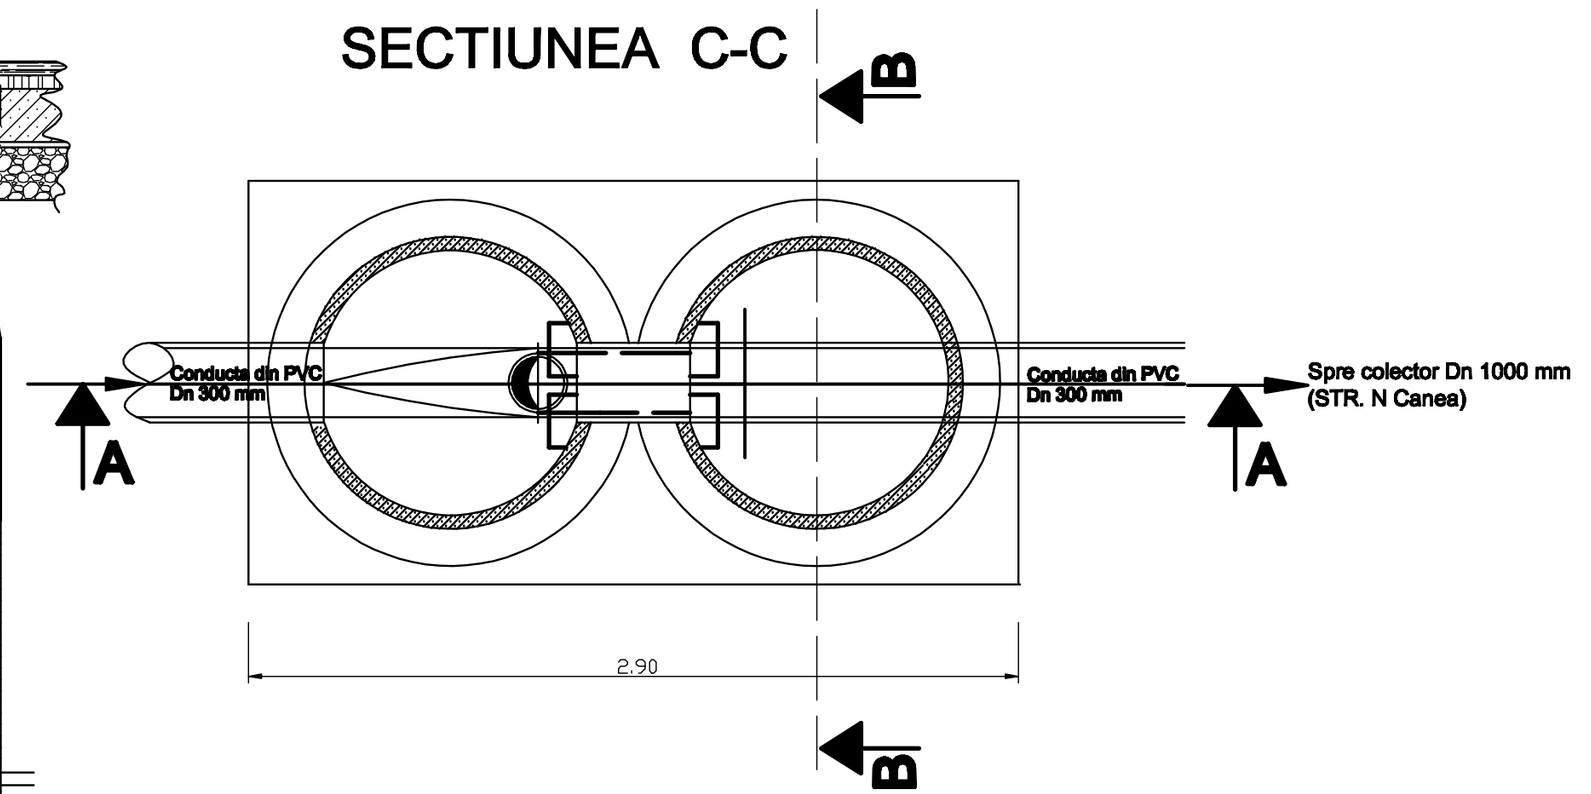

REPRODUCEREA, IMPRUMUTAREA SAU EXPLOATAREA ACESTUI DOCUMENT FARA ACORDUL SCRIS AL ISPE-SA

Proiectat	Ing. C. Tomescu	Cod borderou:I-1057.03.020-G0-001	A4 x 4 : 297 x 841
Verificat	Ing. C. Ciuleu	C-da/contr/poz:24183/4091/6878/07/18.8.1	
Aprobat	Ing. G. Tudosie	Data: Octombrie 2008	

Obiectiv: Centru Ion Creanga
Beneficiar: Municipiul Bucuresti Fazã: PT + CS
Denumire contract: Reabilitarea zonelor urbane cu deficit major in retele publice de alimentare cu apa si canalizare in zona Ion Creanga sector 2.
Denumire lucrare: Strada Tulpinei - Canal

Institutul de Studii si Proiectari Energetice S.A.
B-dul Ion Mihalache Nr.15-17, Sector 1, Bucuresti, Romania
office@ispe.ro, www.ispe.ro

Scara 1 : 20

CAMIN DE RUPERE DE PANTA
STRADA TULPINEI

I - 1057.03.017 - H1 - 010