



CĂMIN DE VIZIARE

Pentru $H_c = 2,00m$ fara camera de lucru ($\varnothing 80$); Pentru $H_c > 2,00m$ cu camera de lucru ($\varnothing 1,00$)

SECT. 2 - 2

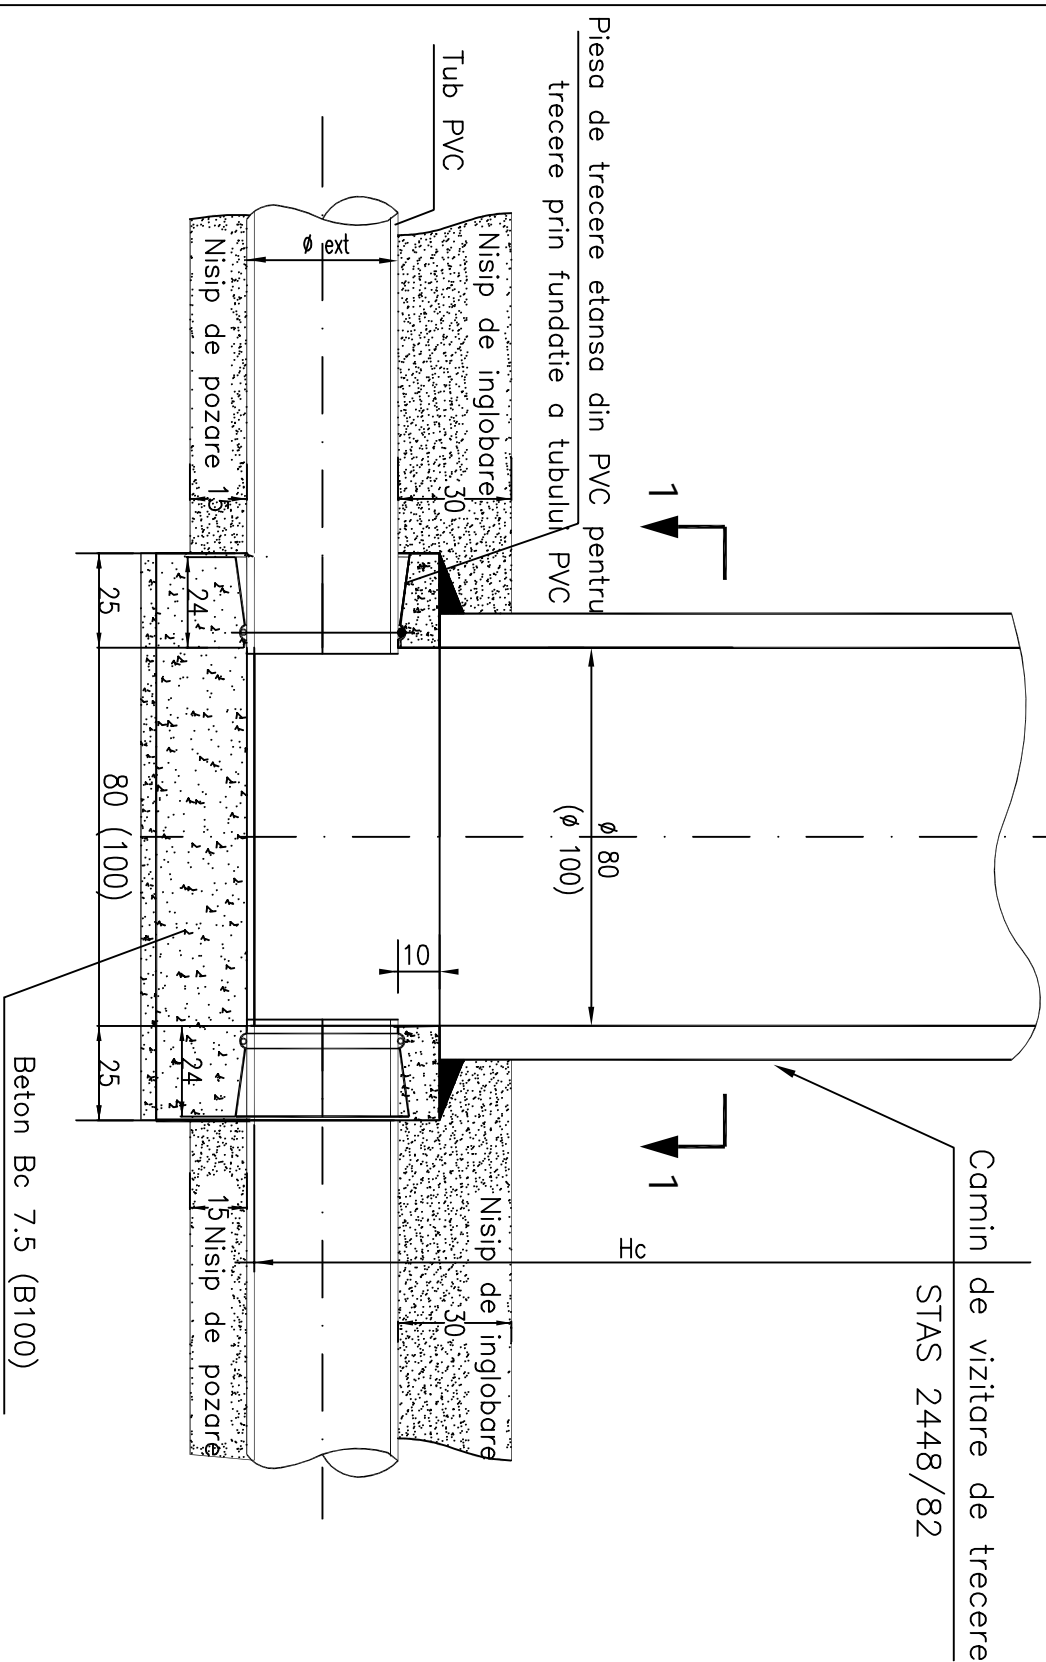

SECT. 1 - 1

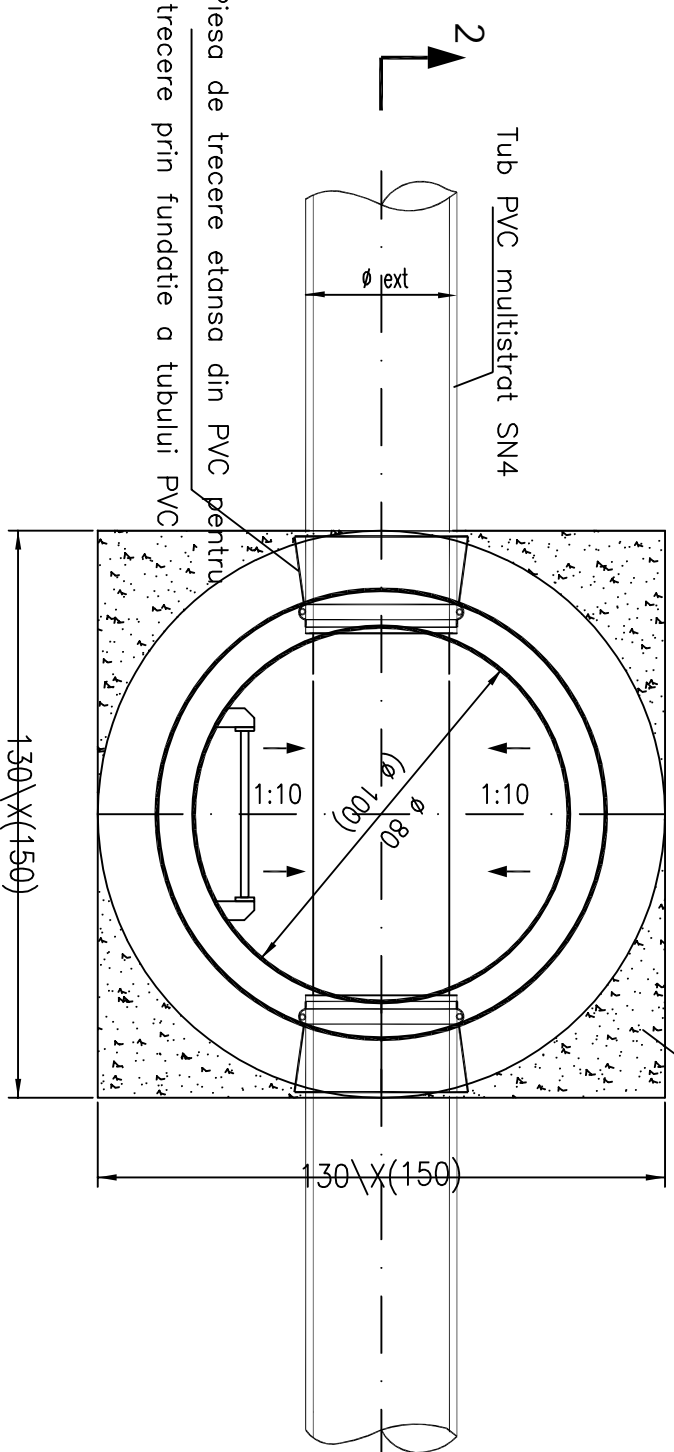

NOTA:

* Cerinta de calitate minima corespunzatoare nivelului de performanta este A1 (A11) si B9 conform H.G. 925 - 95.

REPRODUCEREA, IMPRIMUTAREA SAU EXPUNEREA ACESTUI DOCUMENT PRECUM SI TRANSMITEREA INFORMAȚIILOR CONTINUTE ESTE PERMISA NUMAI IN CONDITIILE STIPULATE IN CONTRACT - UTILIZAREA EXTRA CONTRACTUALA NECESITA ACORDUL SCRIS AL ISP-E SA

Proiectat	Ing. C. Tomescu		Cod bordereou:l-1057 .03.033-H1-001									
Verificat	Ing. C. Ciulacu		C-del/contr/poz:24183/5876/4091/1.B.2									
Aprobat	Ing. G. Tudose		Data: Februarie 2009									

Piesa de trecere etansa din PVC pentru

Denumire contract: Reabilitarea zonelor urbane cu deficit major in retele publice de alimentare cu apa si canalizare in zona Ion Creanga sector 2.

PRIN FUNDATIE CAMINULUI DE VIZITARE

 ~~$130 \times (150)$~~

ISPE
Institutul de Studii s
Proiectări Energetice S.A.
cod unic de înregistrare: 8630885
office@ispe.ro, www.ispe.ro

Scara
%

I - 1057.03.033 - H1 - 004