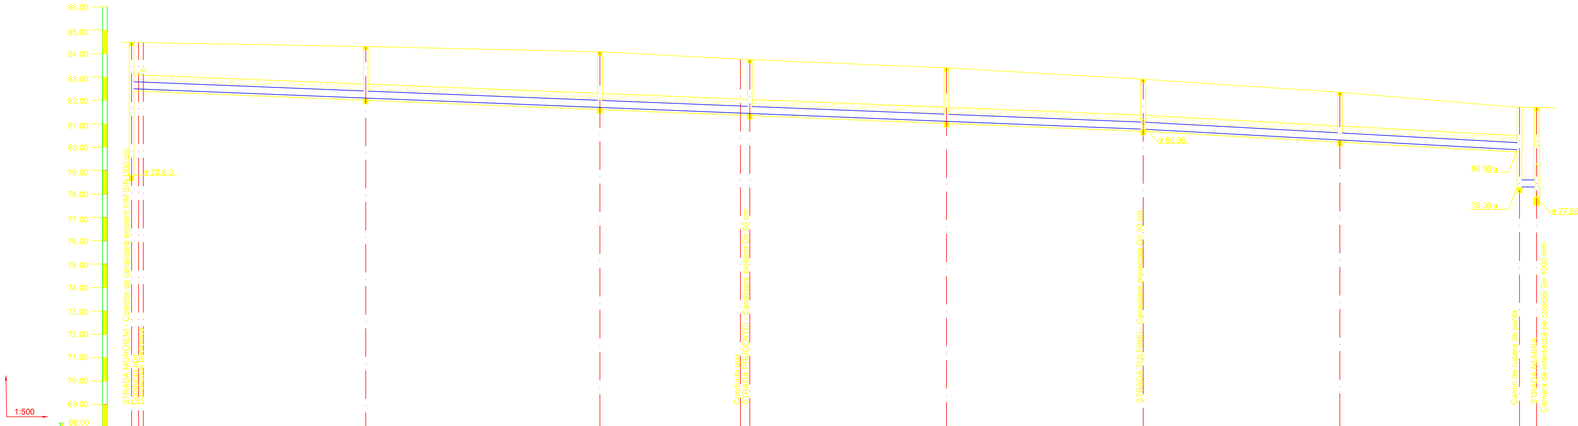
86.00
85.00
84.00
83.00
82.00
81.00
80.00
79.00
78.00
77.00
76.00
75.00
74.00
73.00
72.00
71.00
70.00
69.00
68.00
1:500
STRADA MORDENI - Conducta de canalizare existenta PAFSN Ø250x6,0
Camin de vizitare existent Ø1000
Camin de vizitare existent Ø1000
Camin de vizitare existent Ø1000