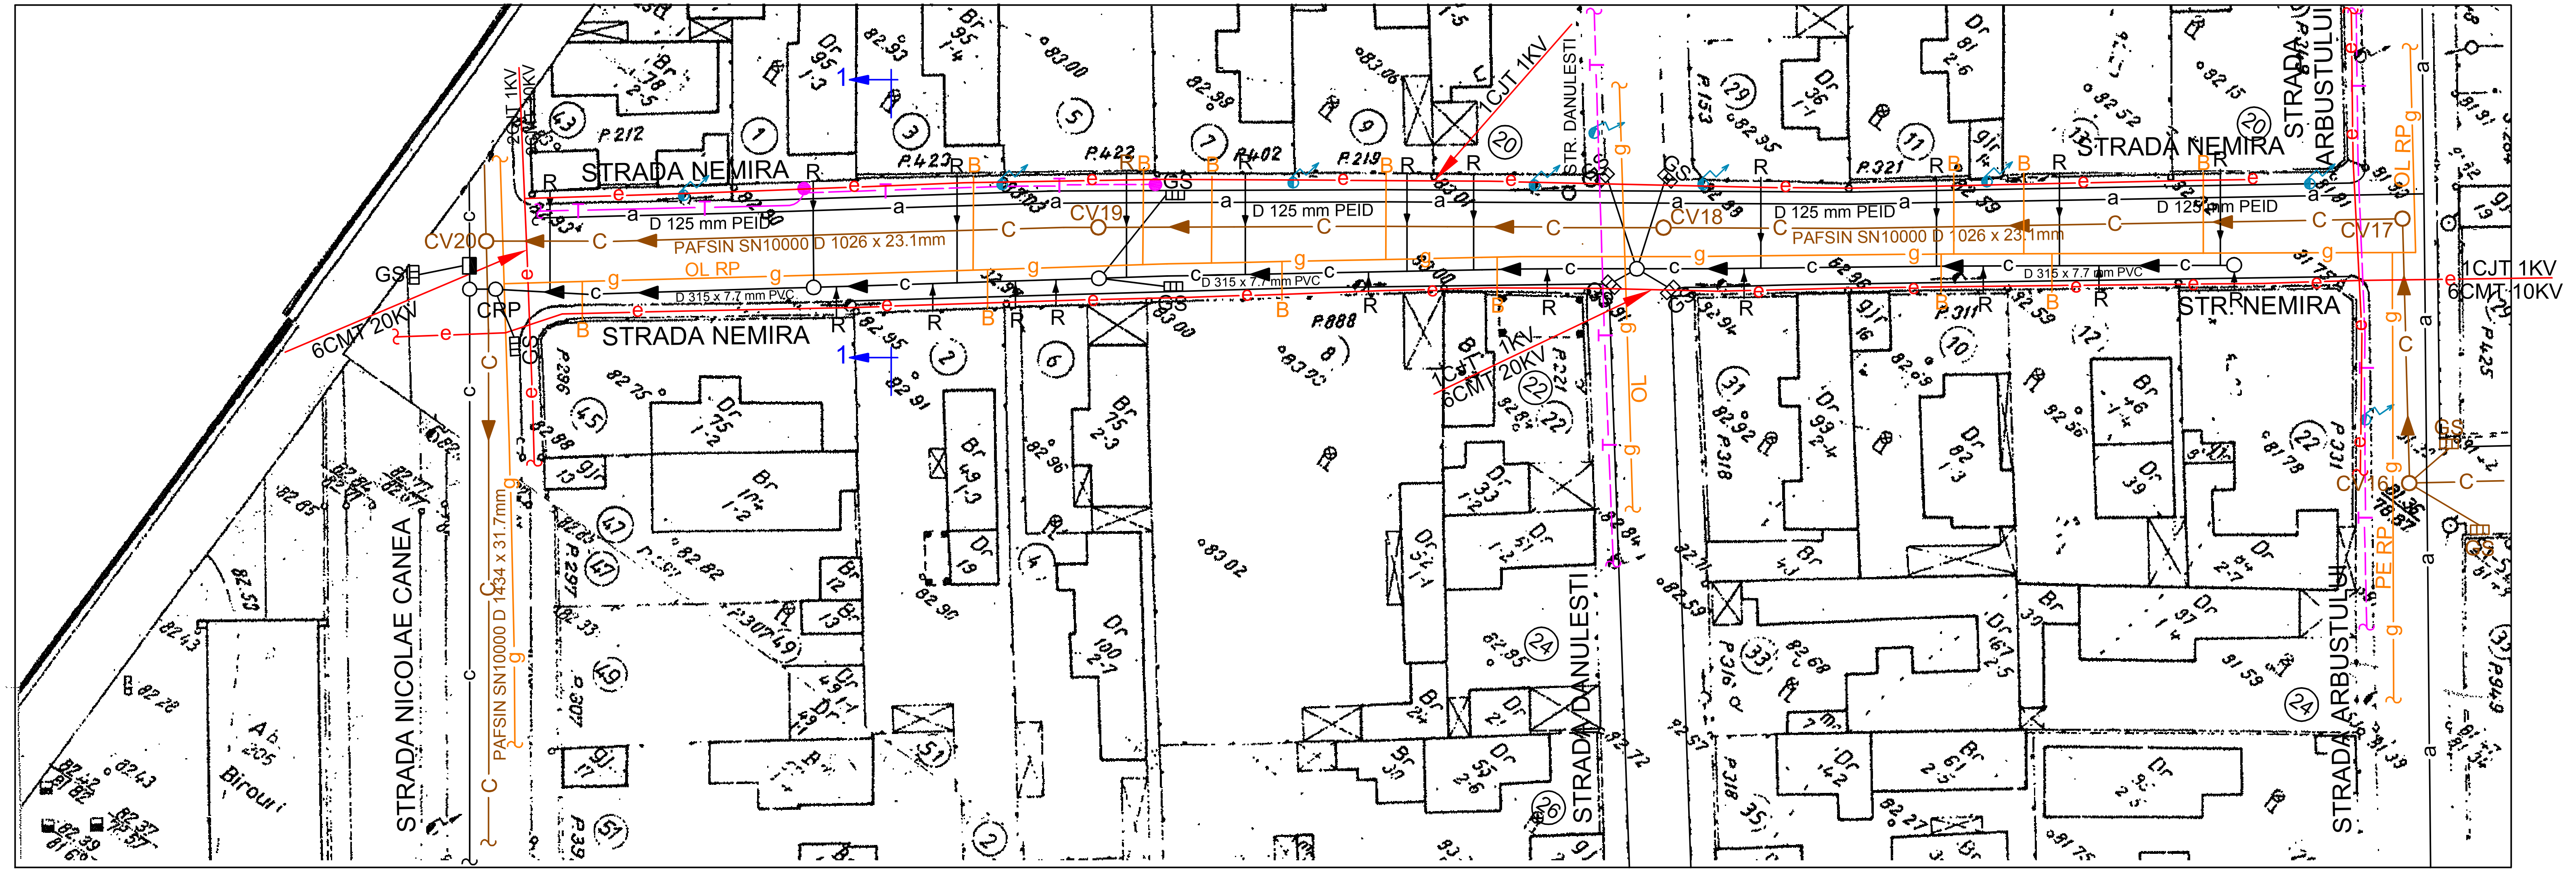

SECTIUNEA 1 - 1

Scara 1:100

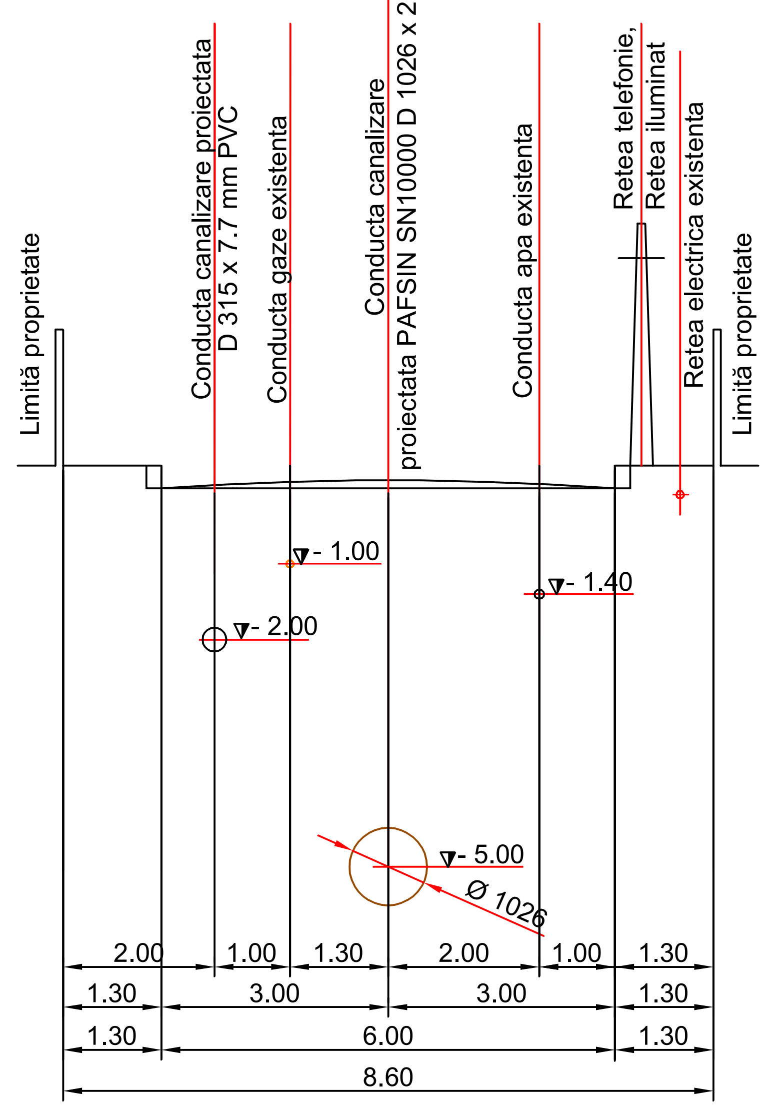

NOTA RADET

- Se vor respecta distantele in plan orizontal si vertical intre canalele termice, respectiv conductele termice ingropate, conform normativelor in vigoare coroborate cu SR 8591 - 1997. Intersectia cu canalul termic se va face fara sprijinirea retelei pe placile canalului termic.

NOTA LUXTEN

- Inceperea executiei lucrarilor va fi anuntata la S.C. LUXTEN LIGHTING CO - S.A. cu 48 de ore inainte, pentru a trimite un specialist la fata locului.
- Beneficiarul si constructorul sunt direct raspunzatori material pentru lucrarile executate care conduc la deteriorari ale sistemului de iluminat public al S.C. LUXTEN LIGHTING CO - S.A.

LEGENDA
RETELE EXISTENTE

- a — Retea apa
- c — Retea canalizare
- g — Retea gaze
- Camin de vizitare pe reteaua de canalizare
- GS — Gura de scurgere
- Stalp de iluminat din lemn
- Stalp din beton tip SCP
- LES — Retea LES
- T — Canalizatie telefonica
- T — Cablu telefonic aerian
- e — Retea electrica
- t — Retele termice secundare

LEGENDA
RETELE CANALIZARE PROIECTATE

- C — Retea canalizare
- R — Racord canalizare
- CV — Camin vizitare canalizare
- GS — Gura de scurgere

NOTA S.C. APA NOVA - S.A.

- Se vor realiza sondaje pentru depistarea exacta a retelelor publice de apa sau canalizare.
- Se va solicita asistenta tehnica la predarea amplasamentului cu cel putin 24 de ore inaintea inceperii lucrarilor de la Centrul Operational sector 2.
- Constructorul are obligatia sa intrerupa lucrarile in cazul in care va intalni in timpul executiei alte conducte de apa canal decat cele indicate in plan si sa solicite prezenta si asistenta tehnica din partea APA NOVA.

NOTA DISTRIGAZ SUD - S.A.

- Inainte de inceperea lucrarilor, este necesar ca unitatea de executie sa anunte DISTRIGAZ, in vederea trimiterii unui delegat pentru a indica traseul exact al conductei si a stabili eventuale sondaje, necesar a fi executate in toate punctele de intersectie si acolo unde distanta dintre canalizarea proiectata si conducta de gaze este mai mica de 2m in plan orizontal si 0.40 m in plan vertical.

NOTA ROMTELECOM

- Se va pastra o distanta de min. 1.00m intre lucrarile de apa sau canalizare proiectate si instalatiile telefonice existente.
- Cu cel putin 48 ore inainte de inceperea lucrarilor, constructorul va contacta ROMTELECOM, in vederea trimiterii unei persoane de specialitate la fata locului care sa stabileasca conditiile de lucru si masurile de protectie ce se impun.

TABEL DE COORDONARE

SOCIETATEA	NUMAR SI DATA AVIZ	NUME REPREZENTANT	SEMNATURA
S.C. APA NOVA BUCURESTI	BA 7458/10.09.2008		
R.A.T.B.	49478/04.09.2008		
R.A.D.E.T.	22394/22.09.2008		
DISTRIGAZ SUD	26027/28.08.2008		
ELECTRICA S.B	BEEXX 03296/ 02.10.2008		
ROMTELECOM	203/04/07/01/92934/ 22.08.2008		
LUXTEN	1108 / 08.09.2008		

NOTA E.N.E.L. DISTRIBUTIE MUNTENIA

- Inceperea lucrarilor de sapatura se va realiza numai dupa incheierea unui proces verbal intre executant si subunitatea E.N.E.L., gestionara instalatiilor electrice afectate. In zonele de intersectie cu instalatiile E.N.E.L., sapatura va fi executata manual si numai in prezenta delegatului E.N.E.L. S.E. EST tel. 2530817 dl. ing. ILIESCU ST.
- Se vor respecta prescriptiile PE 104/93, PE 106/95, PE 107/95, SR 8591/97.
- In timpul lucrarilor se vor lua masuri de suspendare a cablurilor intalnite in sapatura, daca traversarea lor se va face pe o latime mai mare de 1.00m.

NOTA

- In conformitate cu " Regulamentul de verificare si expertizare tehnica de calitate a proiectelor, a executiei lucrarilor si constructiilor, aprobat cu H.G. 925/1995, completat de Ordinul M.L.P.T.L nr.777 / 2003, domeniile de verificare ale proiectului sunt A1 si B9.
- Categoria de importanta: " C " NORMALA.
- In zonele de intersectie cu alte retele subterane, conductele proiectate se vor poza in conformitate cu prescriptiile SR 8591 - 1997.

REPRODUCEREA, IMPRUMUTAREA SAU EXPUNEREA ACESTUI DOCUMENT PRECUM SI TRANSMITEREA INFORMATIILOR CONTINUTE ESTE PERMISA NUMAI IN CONDITIILE STIPULATE IN CONTRACT - UTILIZAREA EXTRACONTRACTUALA NECESITA ACORDUL SCRIS AL ISPE-SA

Proiectat	Teh. E. Mehedinti	Cod borderou:I-1057.03.032-G0-001	A4 x 5 : 297 x 1051
Verificat	Ing. C. Ciulacu	C-da/contr/poz.24183/5876/4091/07/ 25.B.1	
Aprobat	Ing. N. Alexe	Data: Noiembrie 2008	

Obiectiv: Cartier Ion Creanga
Beneficiar: Municipiul Bucuresti; **Fază**: PT + CS + DE
Denumire contract: Reabilitarea zonelor urbane cu deficit major in retele publice de alimentare cu apa si canalizare in zona Ion Creanga sector 2.
Denumire lucrare: Strada NEMIRA.Tronson 2. Canal.

PLAN DE SITUATIE SI COORDONARE RETELE
Strada NEMIRA

ISPE
Institutul de Studii şi Proiectări Energetice S.A.
cod unic de înregistrare: 8630885
office@ispe.ro, www.ispe.ro

Scara 1: 500

I - 1057.03.032 - H1 - 003