
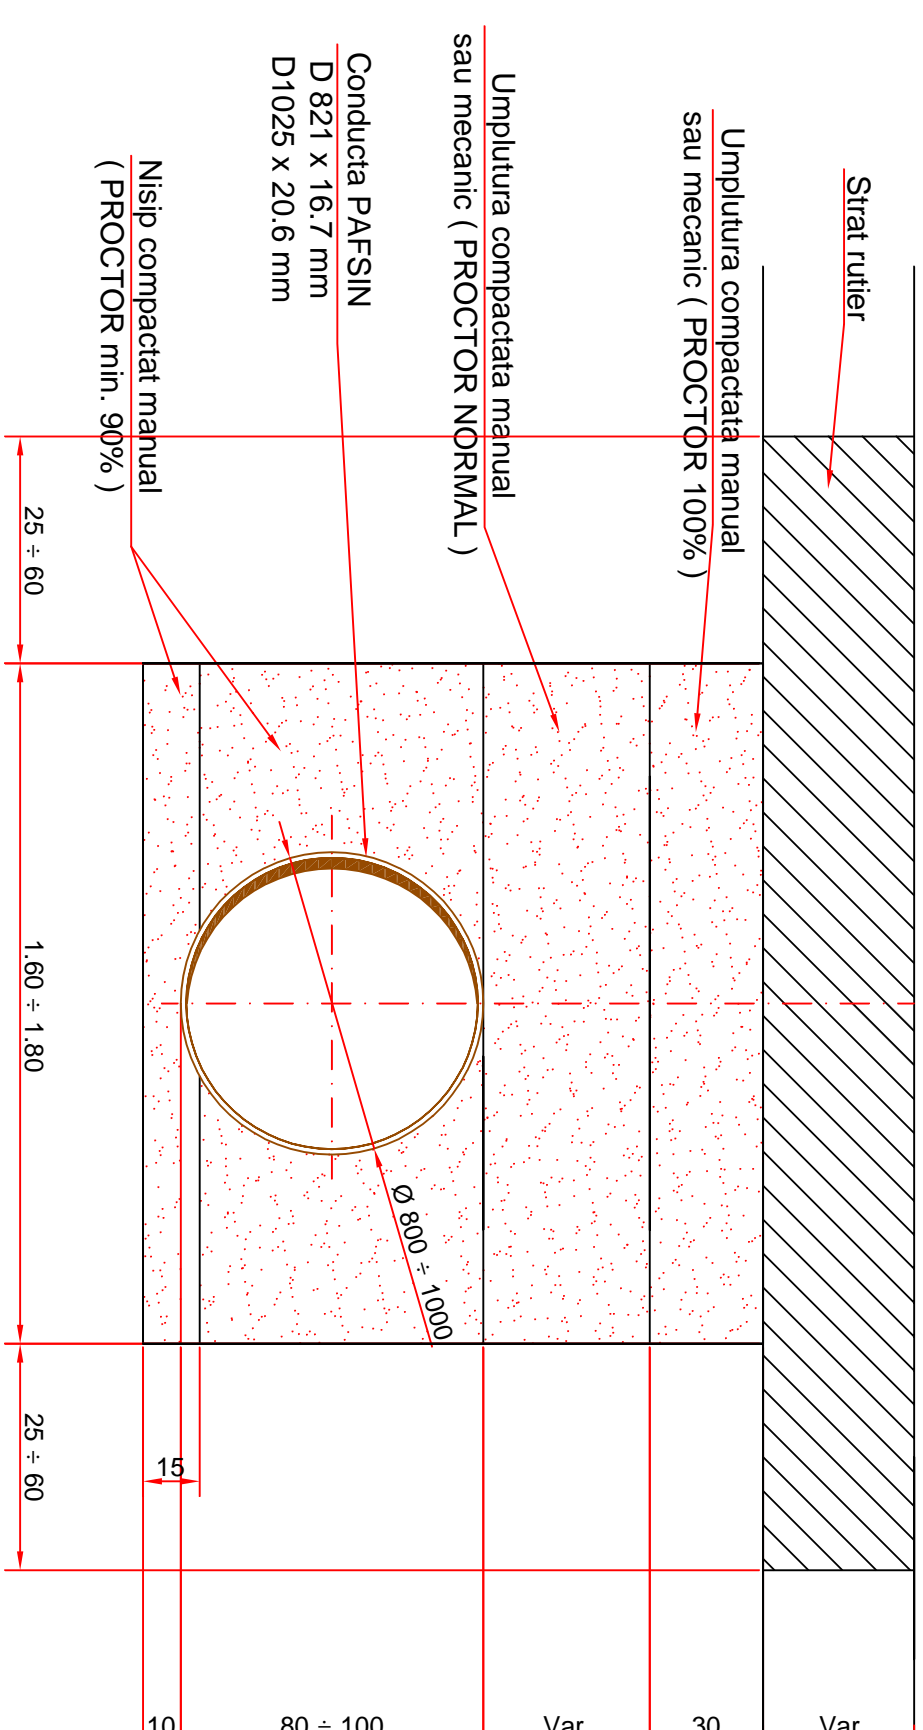
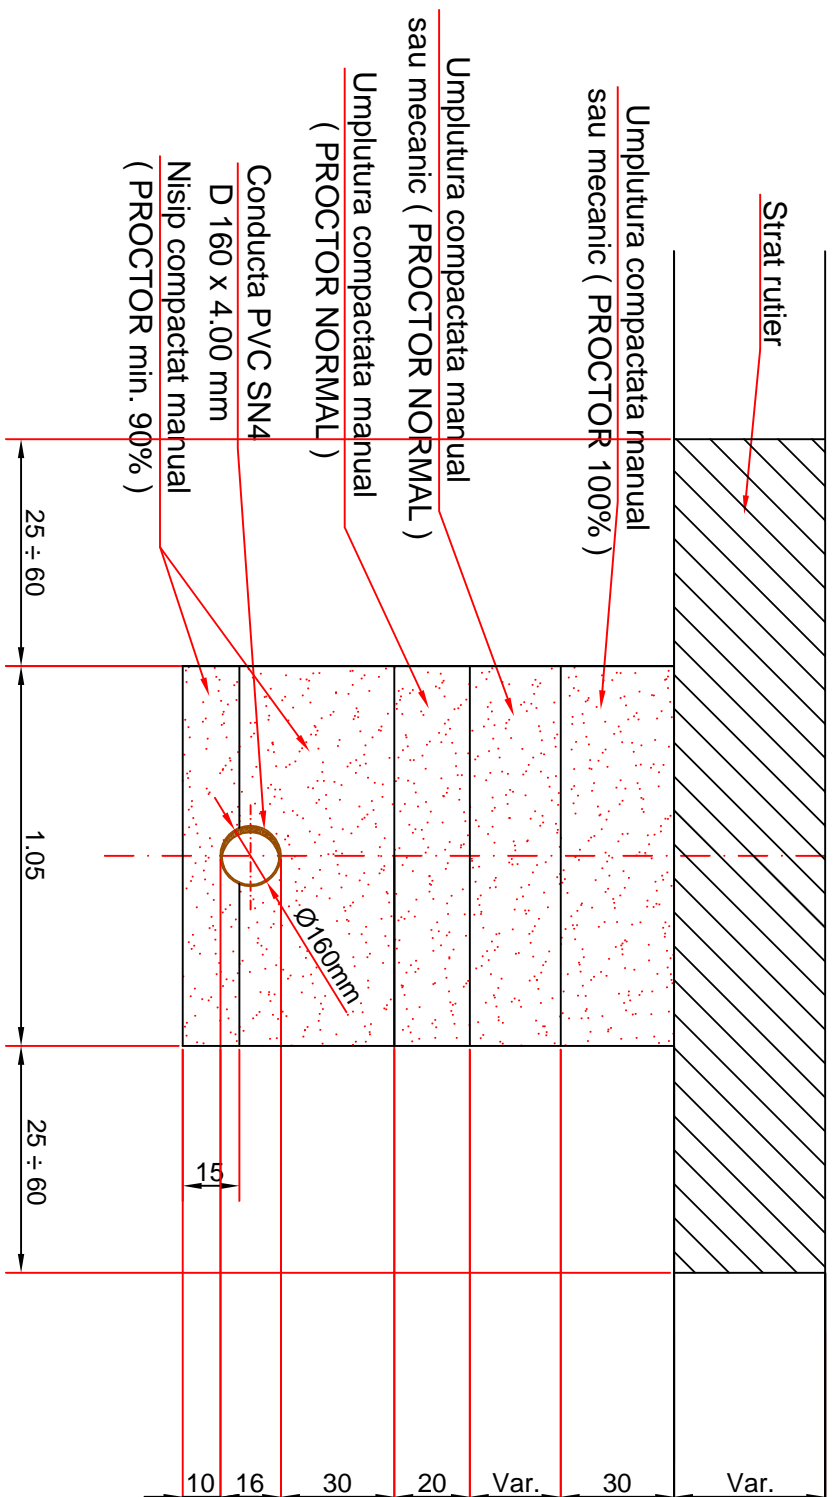
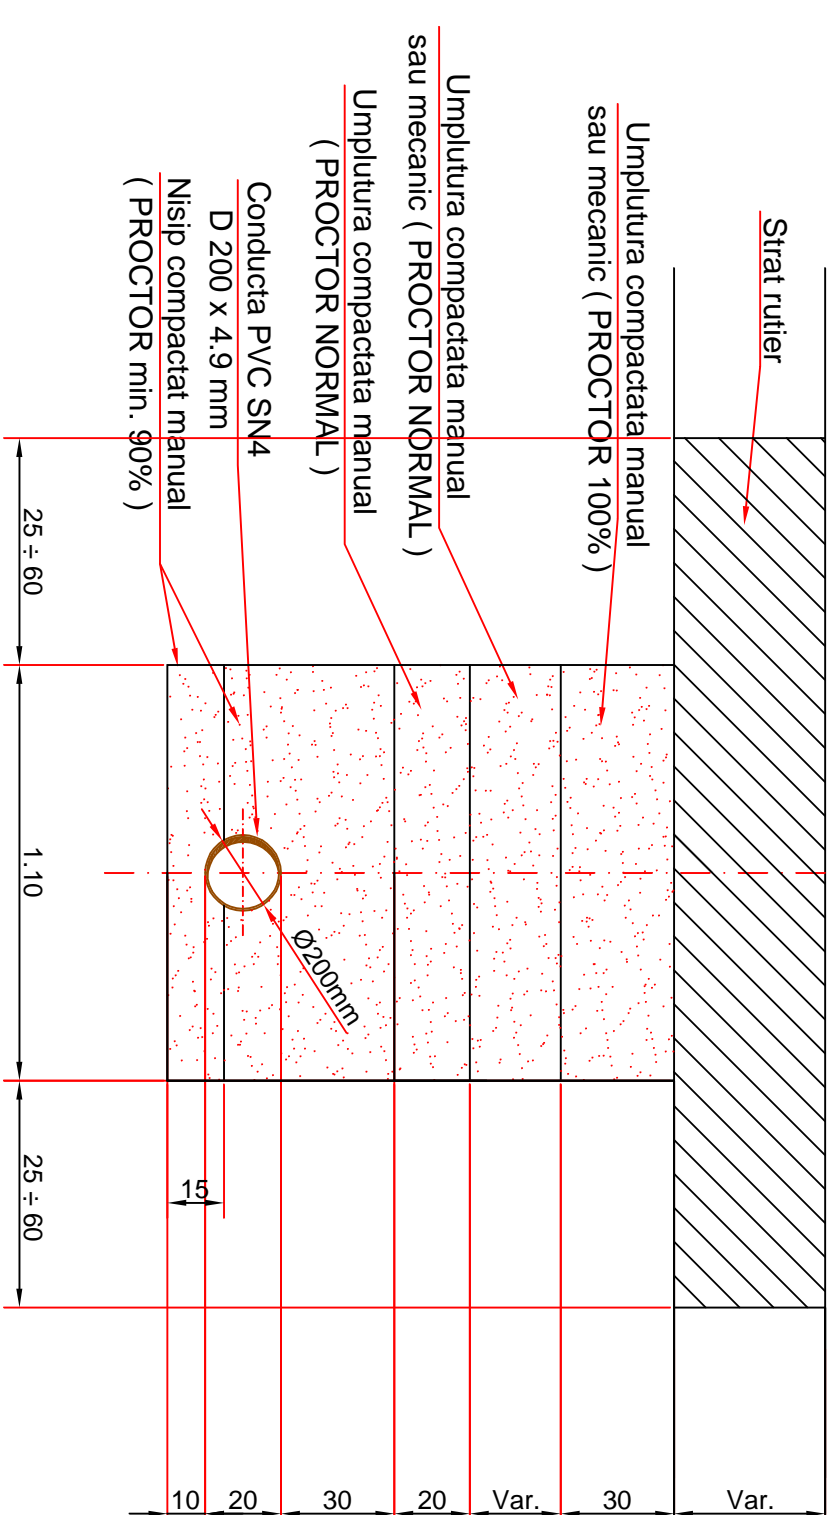


NOTA

- La compactarea umpluturilor se vor respecta prescripțiile STAS 2914 / 1984.
- Refacerea straturilor rutier existente se va realiza: pentru zona acoperita cu piatra sparta, conform plan I - 1057.03.026 - H1 - 008, iar pentru zona acoperita cu imbracaminte asfaltice pe beton, conform plan I - 1057.03.026 - H1 - 009.
- In conformitate cu " Regulamentul de verificare si expertizare tehnica de calitate a proiectelor, a executiei lucrarilor si constructiilor, aprobat cu H.G. 925 / 1995, completata de Ordinul M.L.P.A.T. nr. 77 / N / 1996, domeniile de verificare ale proiectului sunt A1 si B9 pentru lucrarile editatiale si A4 si B2 pentru lucrarile de drumuri.
- Categoria de importanta: " C " NORMALA.

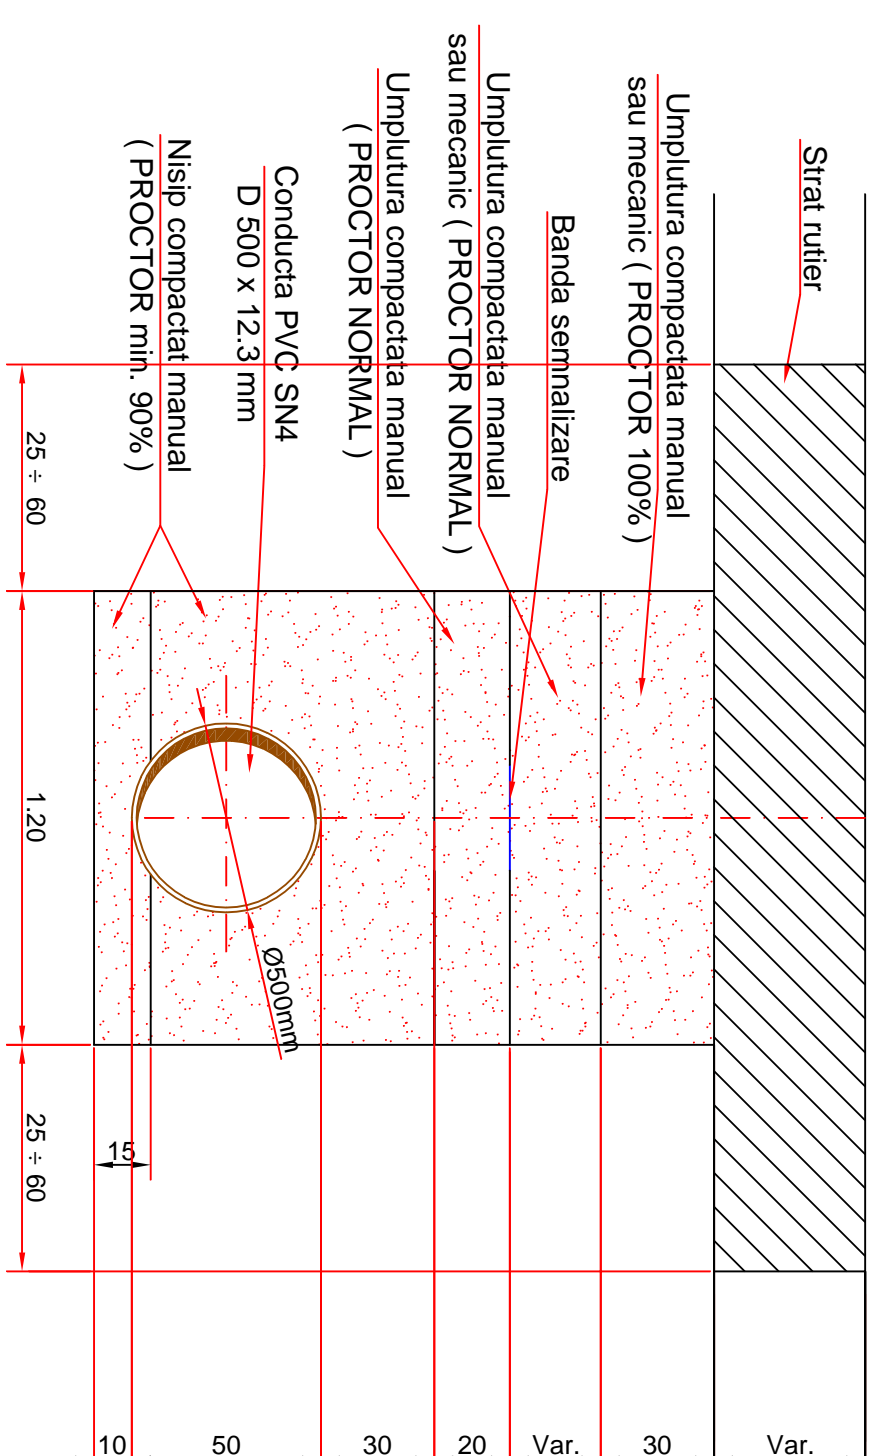

REPRODUCEREA, IMPRIMUTAREA SAU EXPUNEREA ACESTUI DOCUMENT PRECUM SI TRANSMITEREA INFORMATIILOR CONTINUTE ESTE PERMISA NUMAI IN CONDITIILE STIPULATE IN CONTRACT - UTILIZAREA EXTRACONTRACTUALA NECESSITA ACORDUL SCRIS AL ISEP-SA

[illegible]