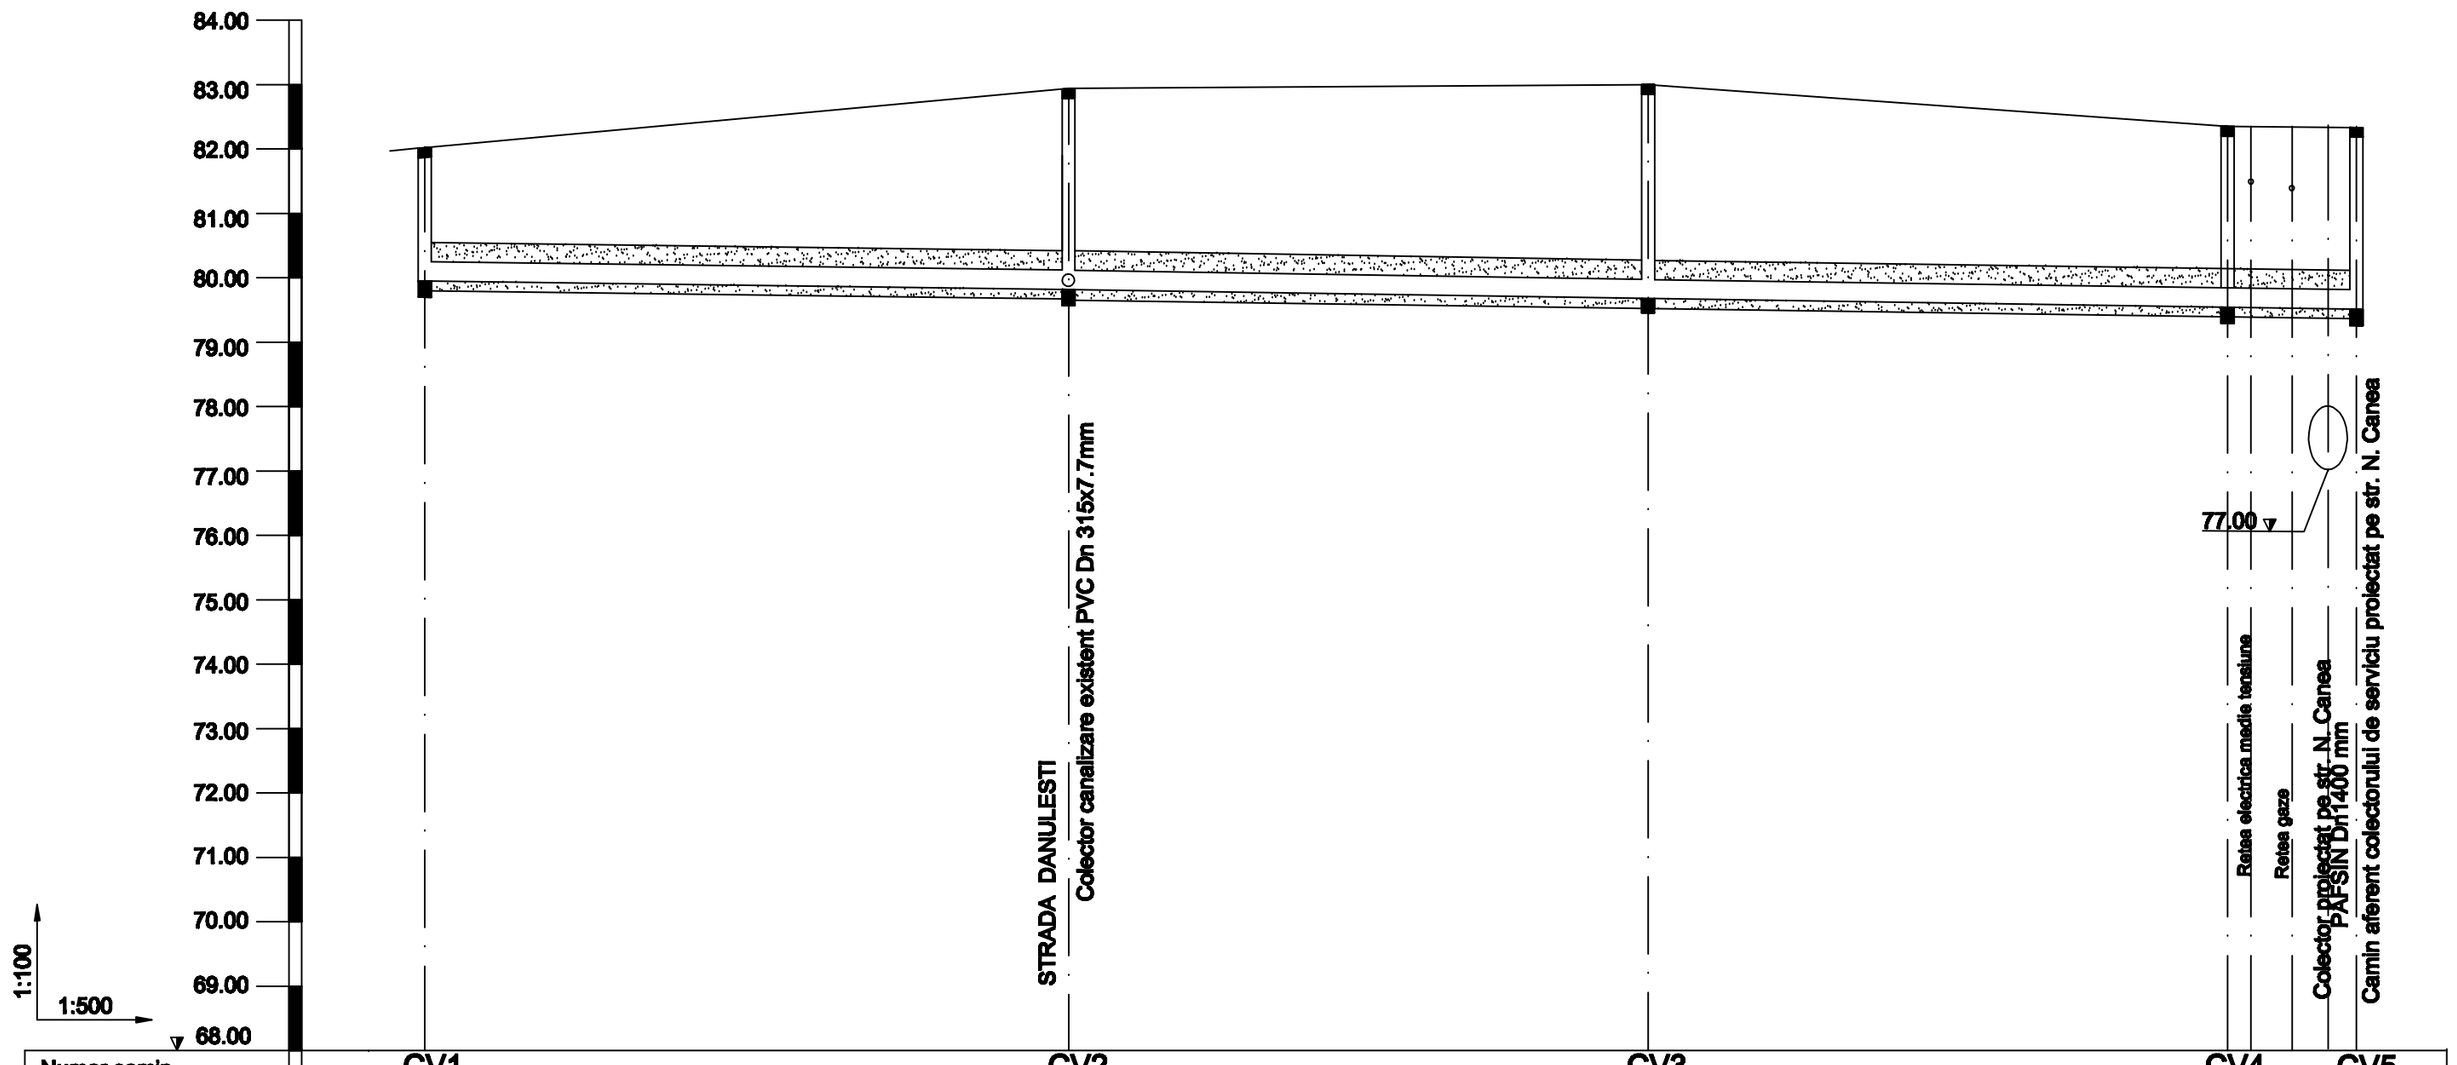

Numar camin	CV1	CV2	CV3	CV4	CV5
Cote teren existent	81.82	82.80	83.00	82.35	82.35
Cota radier conducta	79.95	79.82 / 79.80	79.67	79.53	79.50
Cota sapatura	79.85	79.70	79.57	79.43	79.40
Distante partiale		50.00	45.00	45.00	10.00
Distante cumulate	0.00	50.00	95.00	140.00	150.00
Pante, lungimi, diametre		i = 0.003 PEID PE 100 ; D 355 X 21.1 mm ; L = 140 m			

LEGENDA:

CV - Camin canalizare proiectat

NOTA:

- Executia retelelor de canalizare se va realiza din aval spre amonte, incepand din caminul de racord proiectat CV 5 de de strada N. Canea .
- Orice neconcordanta dintre proiect si situatia din teren va fi adusa la cunostinta proiectantului, in vederea adaptarii corespunzatoare a solutiilor.
- In conformitate cu "Regulamentul de verificare si expertizare tehnica de calitate a proiectelor, a executiei lucrarilor si constructiilor, aprobat cu H.G. 925/1995, completat de Ordinul M.L.P.T.L. nr. 777/2003, domeniile de verificare ale proiectului sunt A1 si B9.
- Categoria de importanta: "C" NORMALA

- Prezentul plan se va citi impreuna cu planurile din Borderoul I-1057.03.032-G0-001, in special cu planurile avand Cod: I-1057.03.032-H1-003, I-1057.03.032-H1-004.

REPRODUCEREA, ÎMPRUMUTAREA SAU EXPUNEREA ACESTUI DOCUMENT, PRECUM ŞI TRANSMITEREA INFORMAŢIILOR CONŢINUTE ESTE PERMISĂ NUMAI ÎN CONDIŢIILE STIPULATE ÎN CONTRACT. UTILIZAREA EXTRACONTRACTUALĂ NECESITĂ ACORDUL SCRIS AL ISPE S.A.

Proiectat	Ing. C. Tomescu	Cod borderou: I-1057.03.032-G0 -001	A4x3(297x630)
Verificat	Ing. C. Ciulacu	C-da/contr./poz: 24183/5876/4091/ 25.B.1	
Aprobat	Ing. G. Tudosie	Data: Ianuarie 2009	

Obiectiv: Cartier Ion Creanga
Beneficiar: Municipiul Bucuresti; Faze:PT+CS
Denumire contract: Reabilitarea zonelor urbane cu deficit major in retele publice de alimentare cu apa si canalizare in zona Ion Creanga sector 2.
Denumire lucrare: Strada NEMIRA - Canal

PROFIL LONGITUDINAL
CANALIZARE DE SERVICIU
STRADA NEMIRA

Institutul de Studii si Proiectări Energetice S.A.
cod de înregistrare fiscală: 5630685
office@ispe.ro, www.ispe.ro

Scara 1:100; 1:500

I-1057.03.032-H1-005