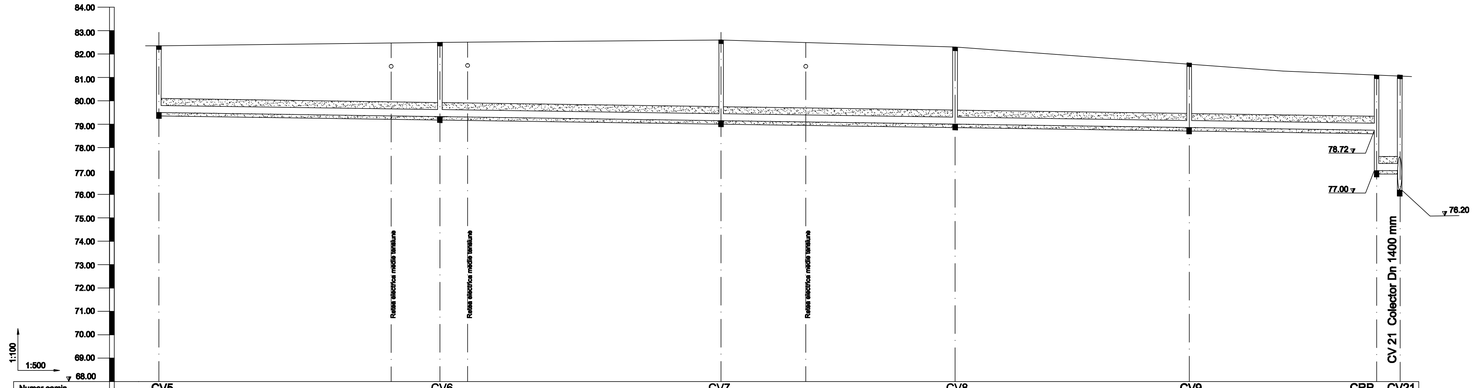

Numar camin	CV5	CV6	CV7	CV8	CV9	CRP	CV21
Cote teren existent	79.40 79.50 82.35	79.22 79.32 82.50	79.04 79.14 82.60	78.89 81.70	78.74 78.84 81.27	78.72 81.10	77.00 81.10
Cota radier conducta						77.00	76.20
Cota sapatura						76.90	75.85
Distante partiale	60.00	60.00	50.00	50.00	40.00		
Distante cumulate	0.00	60.00	120.00	170.00	220.00	260.00	260.00
Pante, lungimi, diametre	CONDUCTA PEID PE 100 D 355X21,1 mm ; L = 260 m			I = 0.003			

LEGENDA:

CV - Camin canalizare proiectat
CRP - Camin de rupere de panta

NOTA:

- Executia retelelor de canalizare se va realiza din aval spre amonte, incepand din caminul de racord CV 21 proiectat pe colectorul Dn 1400 mm.
- Orice neconcordanta dintre proiect si situatia din teren va fi adusa la cunostinta proiectantului, in vederea adaptarii corespunzatoare a solutiilor.
- In conformitate cu "Regulamentul de verificare si expertizare tehnica de calitate a proiectelor, a executiei lucrarilor si constructiilor, aprobat cu H.G. 925/1995, completat de Ordinul M.L.P.T.L. nr. 777/2003, domeniile de verificare ale proiectului sunt A1 si B9.
- Categoria de importanta: "C" NORMALA

- Prezentul plan se va citi impreuna cu planurile din borderoul I-1057.03.031-G0-001 in special cu planurile avand Cod: I-1057.03.031-H1-003, I-1057.03.031-H3-004, I-1057.03.031-H3-012 .

REPRODUCEREA, IMPRUMUTAREA SAU DUPLIEREA ACESTUI DOCUMENT, PRECUM SI TRANSMITEREA INFORMATIILOR CONTINUTE ESTE PERMISĂ NUMAI IN CONDITIILE STIPULATE IN CONTRACT, UTILIZAREA EXTRACONTRACTUALA NECESITĂ ACORDUL BORSI AL IMPE S.A.

Proiectat	Ing. C. Tomescu	Cod borderou: I-1057.03.031-G0 -001	A4x5(297x1051)
Verificat	Ing. C. Ciulacu	C-da/contr./proc: 241853/5878/4091/07/24.B.1	
Aprobat	Ing. G. Tudoiale	Data: Ianuarie 2009	

Obiectiv: Cartier Ion Creanga
Beneficiar: Municipiul Bucuresti; Faza:PT+CS
Denumire contract: Reabilitarea zonelor urbane cu deficit major in retele publice de alimentare cu apa si canalizare in zona Ion Creanga sector 2, Bucuresti
Denumire borderou: Strada NICOLAE CANEA - Canal

Institutul de Studii si Proiectări Energetice S.A.
mail sediu de lucrări, RO8833988
office@impe.ro, www.impe.ro

Scara 1:100; 1:500

PROFIL LONGITUDINAL
CONDUCTA CANALIZARE DE SERVICIU
STRADA NICOLAE CANEA

I-1057.03.031-H1-005