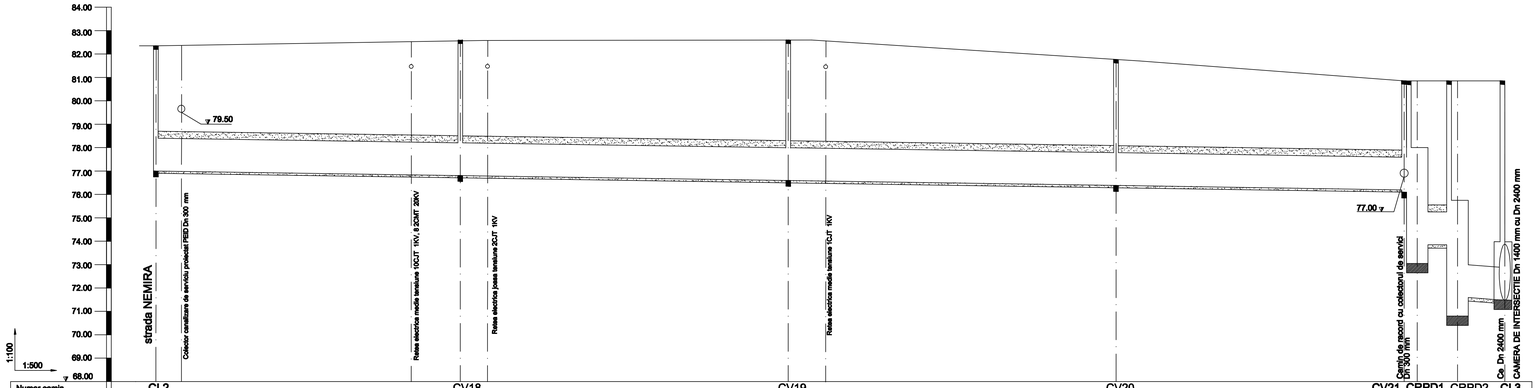

Numar camin	CI 2	CV18	CV19	CV20	CV21	CRPD1	CRPD2	CI 3
Cote teren existent	78.90 77.00 82.35	78.69 78.80 82.50	78.48 78.59 82.60	78.27 78.38 81.70	78.00 78.20 80.85	73.43 73.54 80.85	71.15 73.05 80.85	73.00 71.47 80.85
Cota radier conducta					77.00 76.20 73.54	73.43 73.05 71.65		
Cota sapatura								
Distante partiale	65.00	70.00	70.00	62.00	3.3	9.4	7.00	
Distante cumulate	0.00	65.00	135.00	205.00	267.00	271.00	281.00	288.00
Pante, lungimi, diametre	Tuburi de PAFSIN D 1434x31.7 mm ; L = 276 m		I = 0.003					

LEGENDA:

CV - Camin canalizare proiectat
CRP - Camera de rupere de panta si disipare de energie.
CI - Camera de intersectie retele canalizare.
Ce - Colector canalizare existent Dn 2400 mm.

NOTA:

- Executia retelelor de canalizare se va realiza din aval spre amonte, incepand din camera de intersectie retele de canalizare proiectata CI 3.
- Orice neconcordanta dintre proiect si situatia din teren va fi adusa la cunostinta proiectantului, in vederea adaptarii corespunzatoare a solutiilor.
- In conformitate cu "Regulamentul de verificare si expertizare tehnica de calitate a proiectelor, a executiei lucrarilor si constructiilor, aprobat cu H.G. 925/1995, completat de Ordinul M.L.P.T.L. nr. 777/2003, domeniile de verificare ale proiectului sunt A1 si B9.
- Categoria de importanta: "C" NORMALA

- Prezentul plan se va citi impreuna cu planurile din Borderoul I-1057.03.031-G0-001,

in special cu planurile avand Cod: I-1057.03.031-H1-003

I-1057.03.031-H1-005, I-1057.03.031-H1-005, I-1057.03.031-H1-012, I-1057.03.031-H1-013 .
I-1057.03.031-H3-009, I-1057.03.031-H3-013, I-1057.03.031-H3-006.

REPRODUCEREA, IMPRUMUTAREA SAU DUPLIERIEA ACESTUI DOCUMENT, PRECUM SI TRANSMITEREA INFORMATIILOR CONTINUTE ESTE PERMISĂ NUMAI IN CONDITIILE STIPULATE IN CONTRACT. UTILIZAREA EXTRACONTRACTUALA NECESITĂ ACORDUL SCRIS AL ISPE S.A.

Proiectat	Ing. C. Tomescu	Cod borderou: I-1057.03.031-G0 -001	A4x5(297x1051)
Verificat	Ing. C. Ciulacu	C-da/contr./proc: 241853/5878/4091/24.B.1	
Aprobat	Ing. G. Tudoste	Data: Ianuarie 2009	

Obiectiv: Cartier Ion Creanga
Beneficiar: Municipiul Bucuresti; Fesa:PT+CS
Denumire contract: Reabilitarea zonelor urbane cu deficit major in retele publice de alimentare cu apa si canalizare in zona Ion Creanga sector 2.
Denumire lucrare: Strada NICOLAE CANEA - Canal

Institutul de Studii si Proiectari Energetice S.A.
sediul este in bucuresti 8030865
office@ispe.ro, www.ispe.ro

Scara 1:100; 1:500

PROFIL LONGITUDINAL
CONDUCTA CANALIZARE Dn 1400 mm
STRADA NICOLAE CANEA

I-1057.03.031-H1-004