



12345678

Vedere orizontala
Scara 1:50

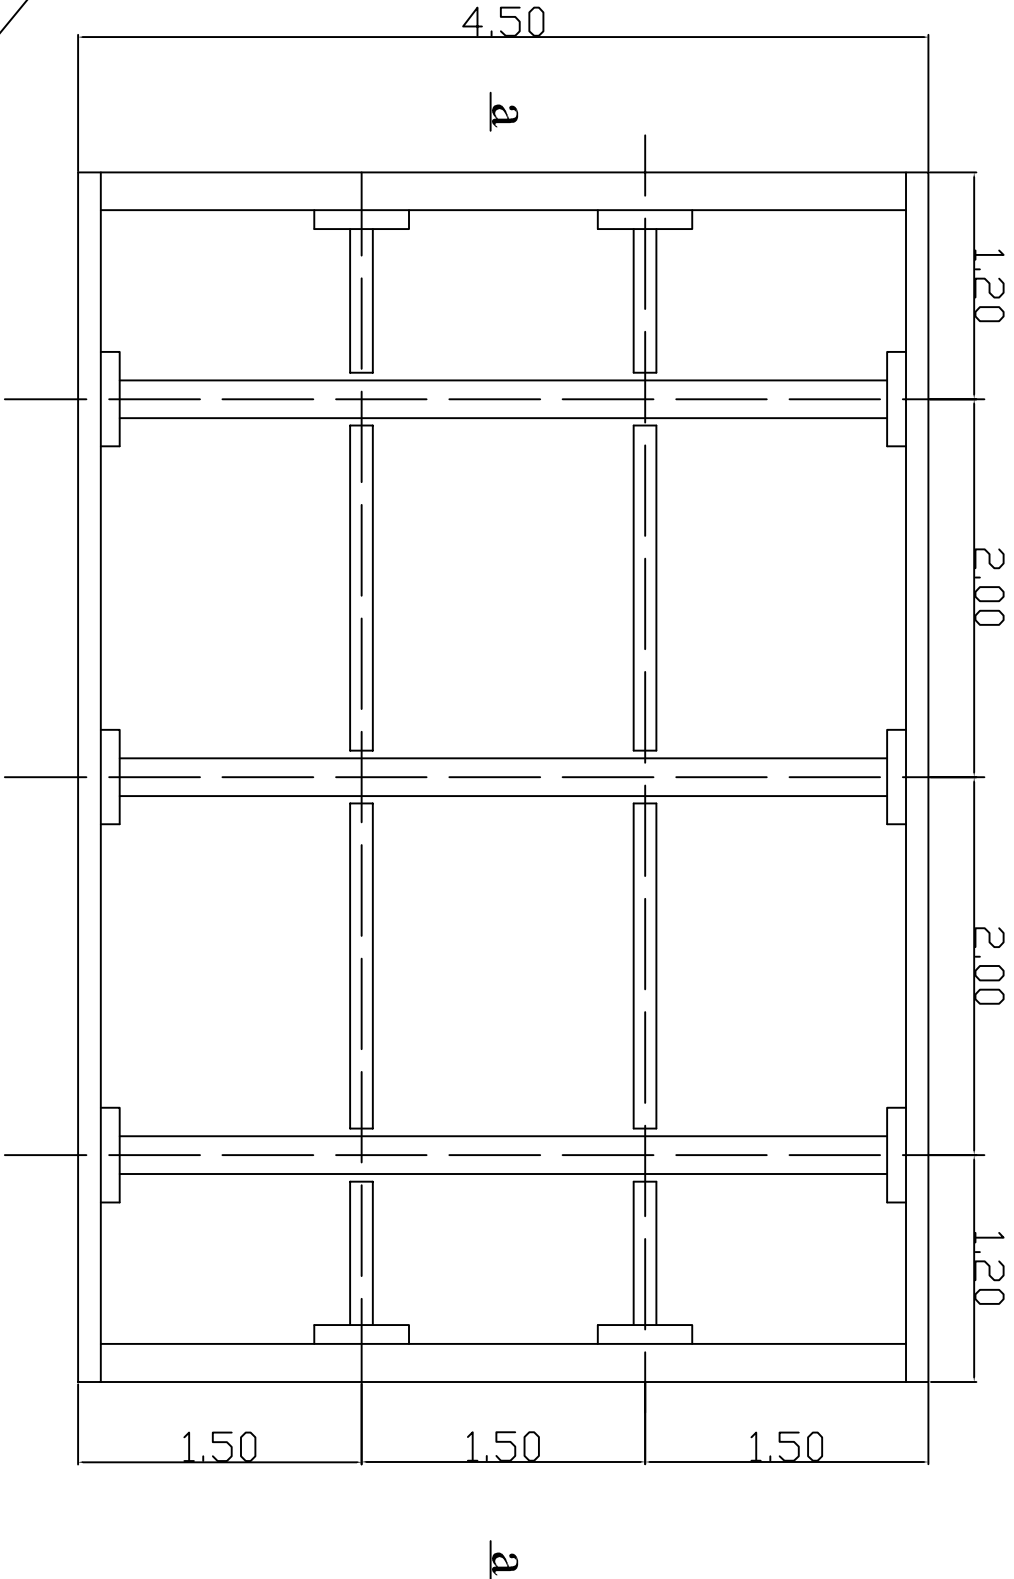

Sectiune a-a
Scara 1:50

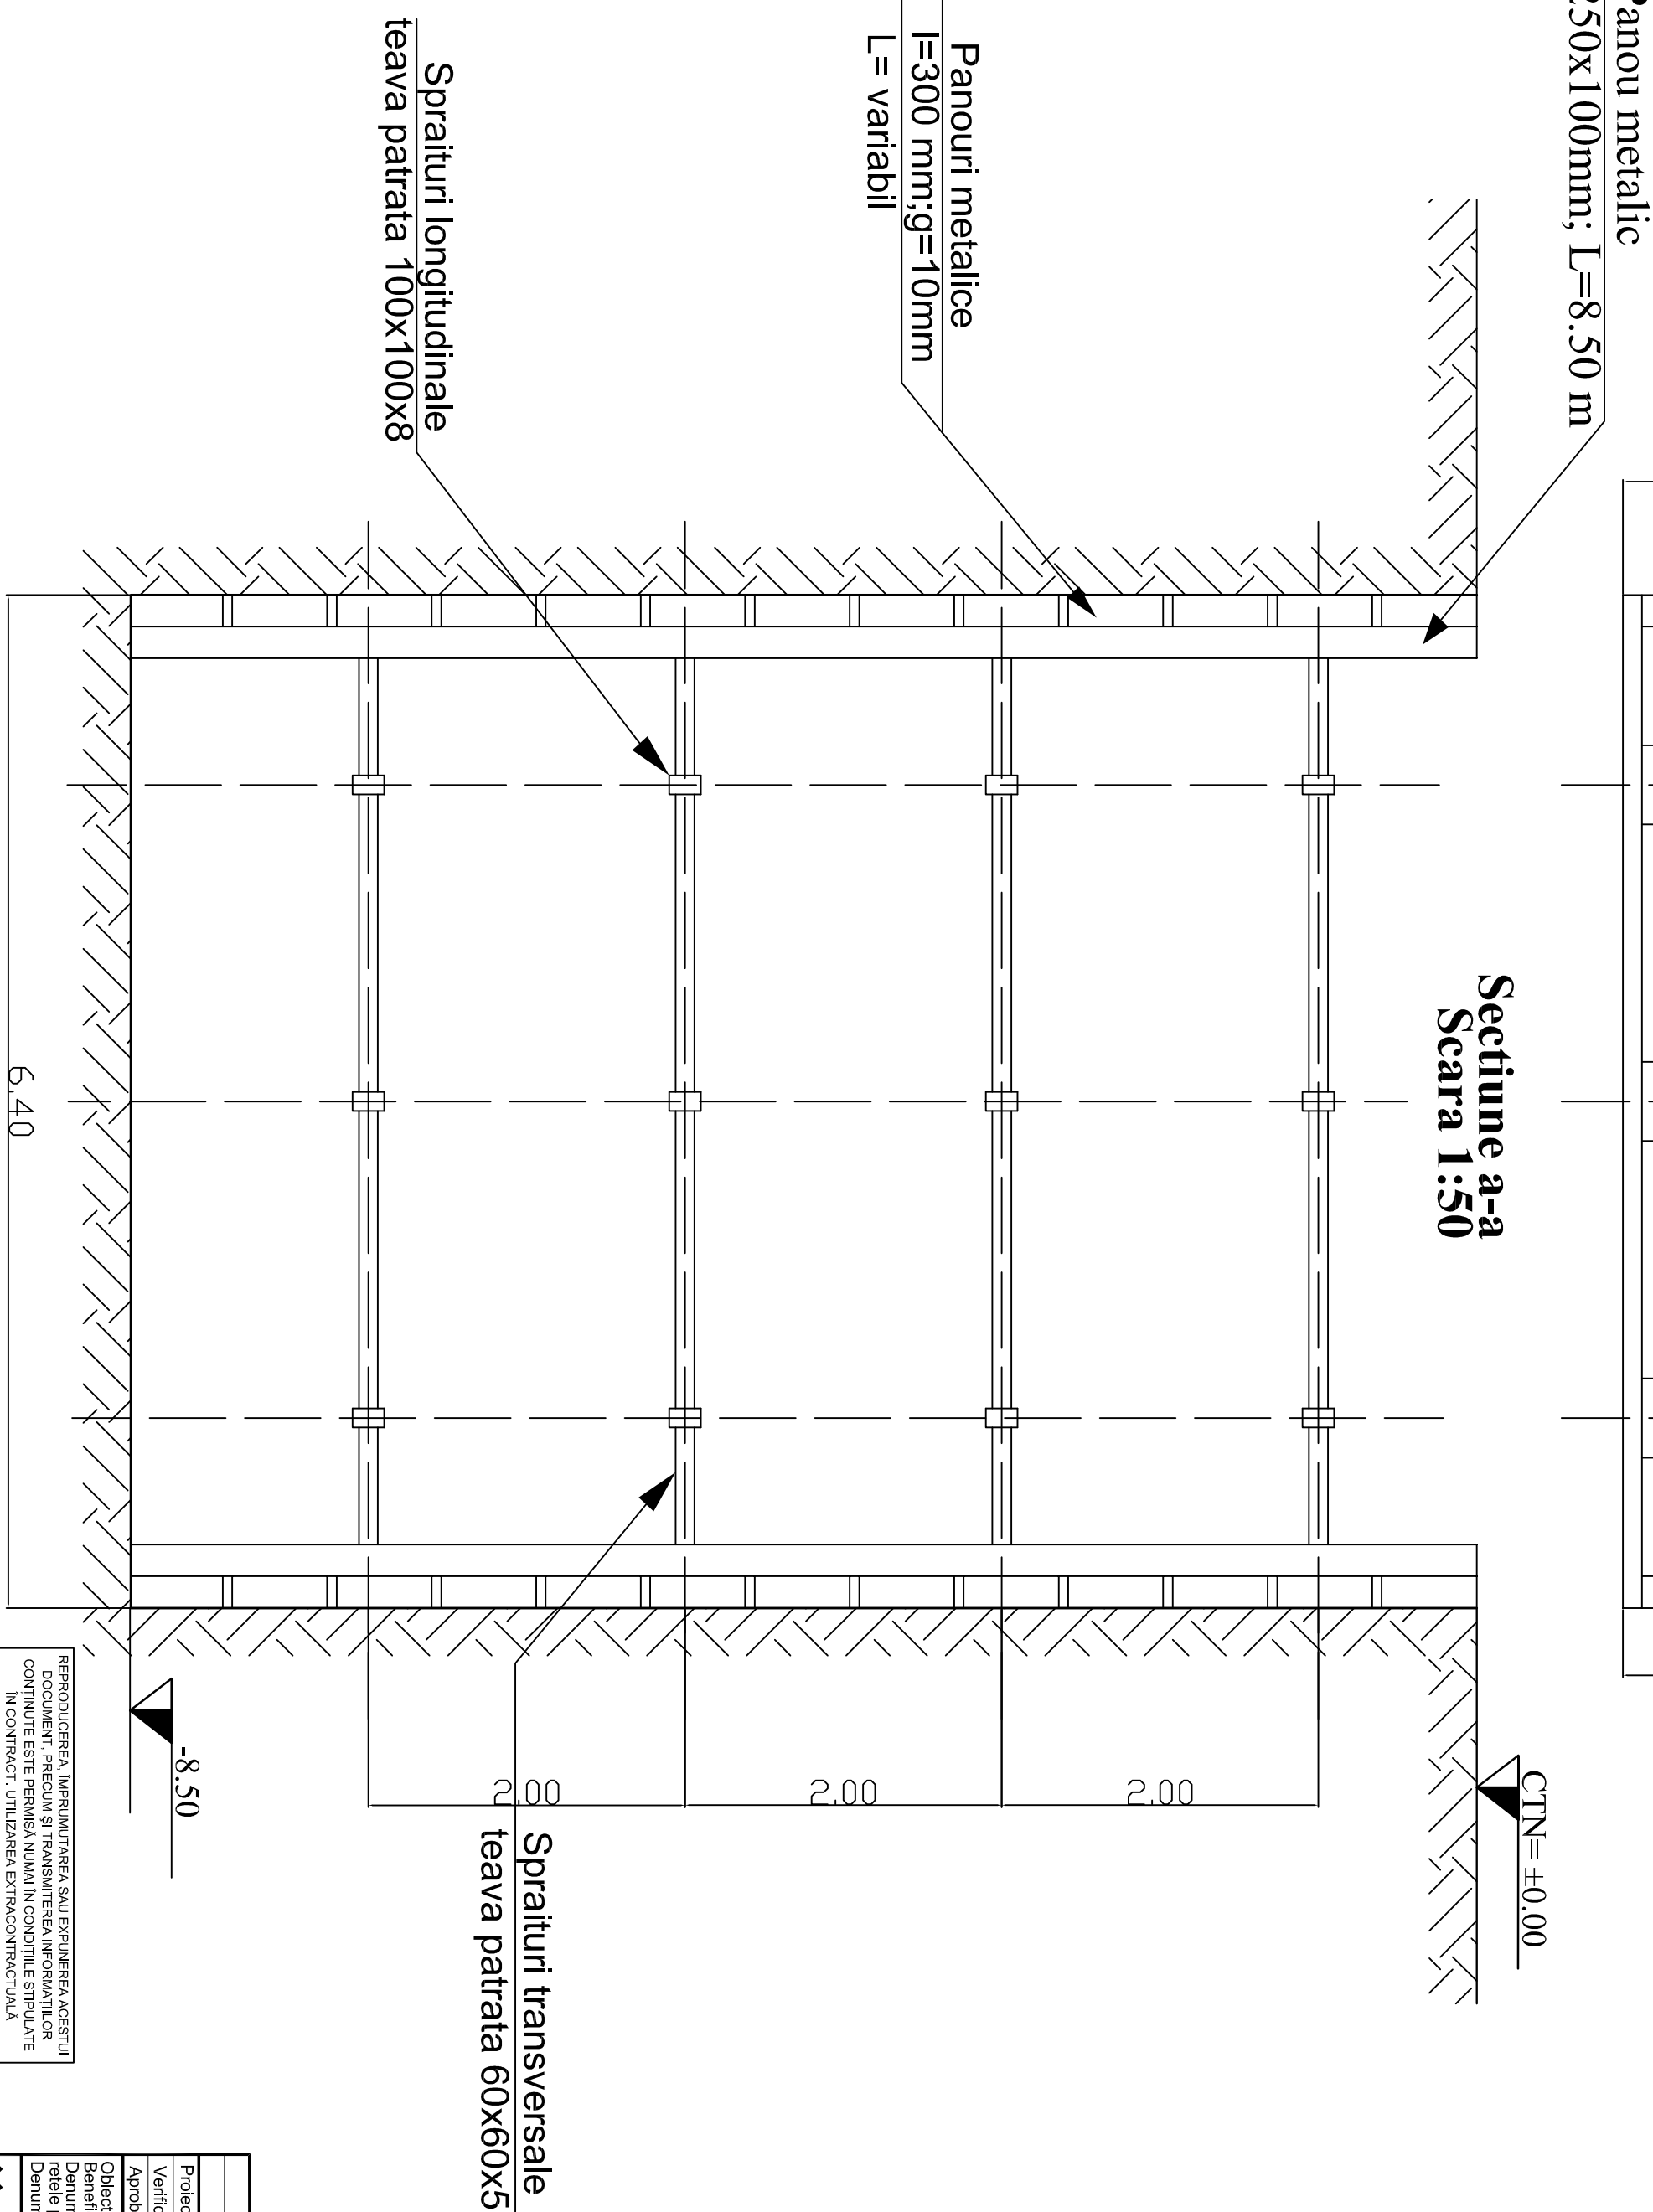

VERIFICAT,
conform LG 10/95 art.5a si b si HGR 925/95

Proiectat		Ing. S. Bodea	Cod borderou:	I-1057.03.031-G0-001	</
-----------	--	---------------	---------------	----------------------	--	--	----