Vedere orizonatala
Scara 1:50

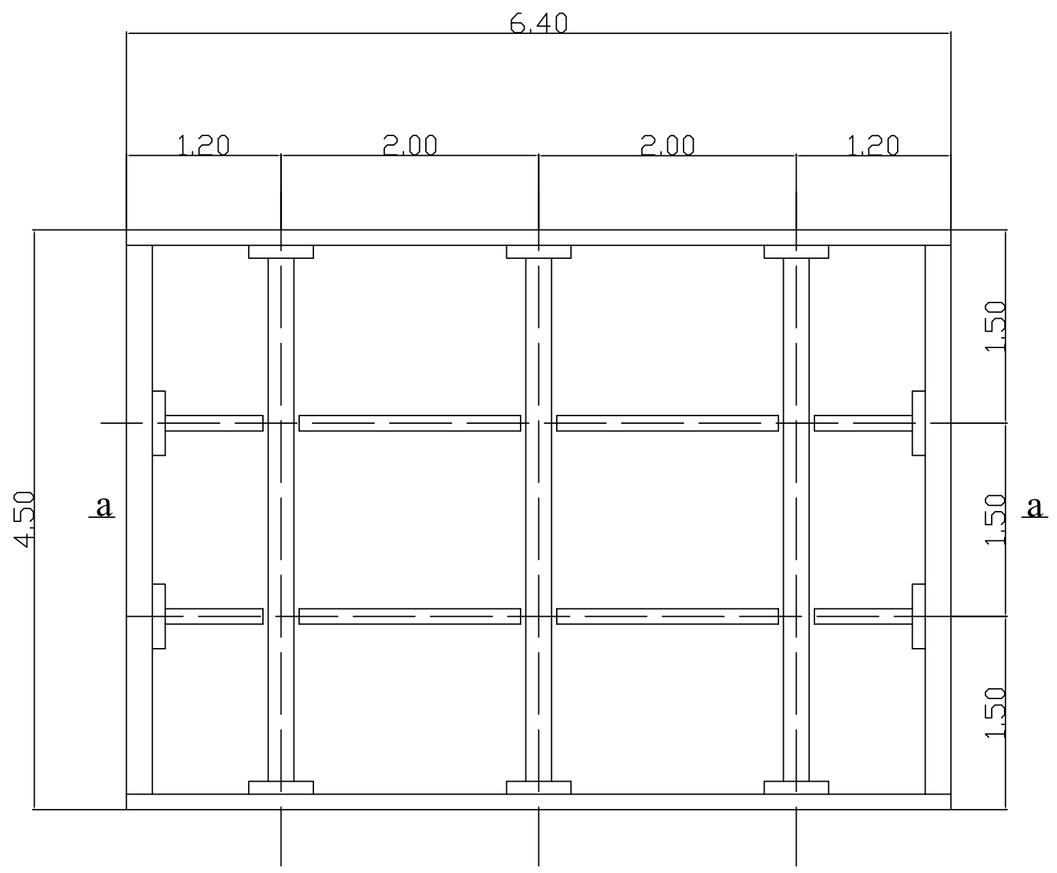

Sectiune a-a
Scara 1:50

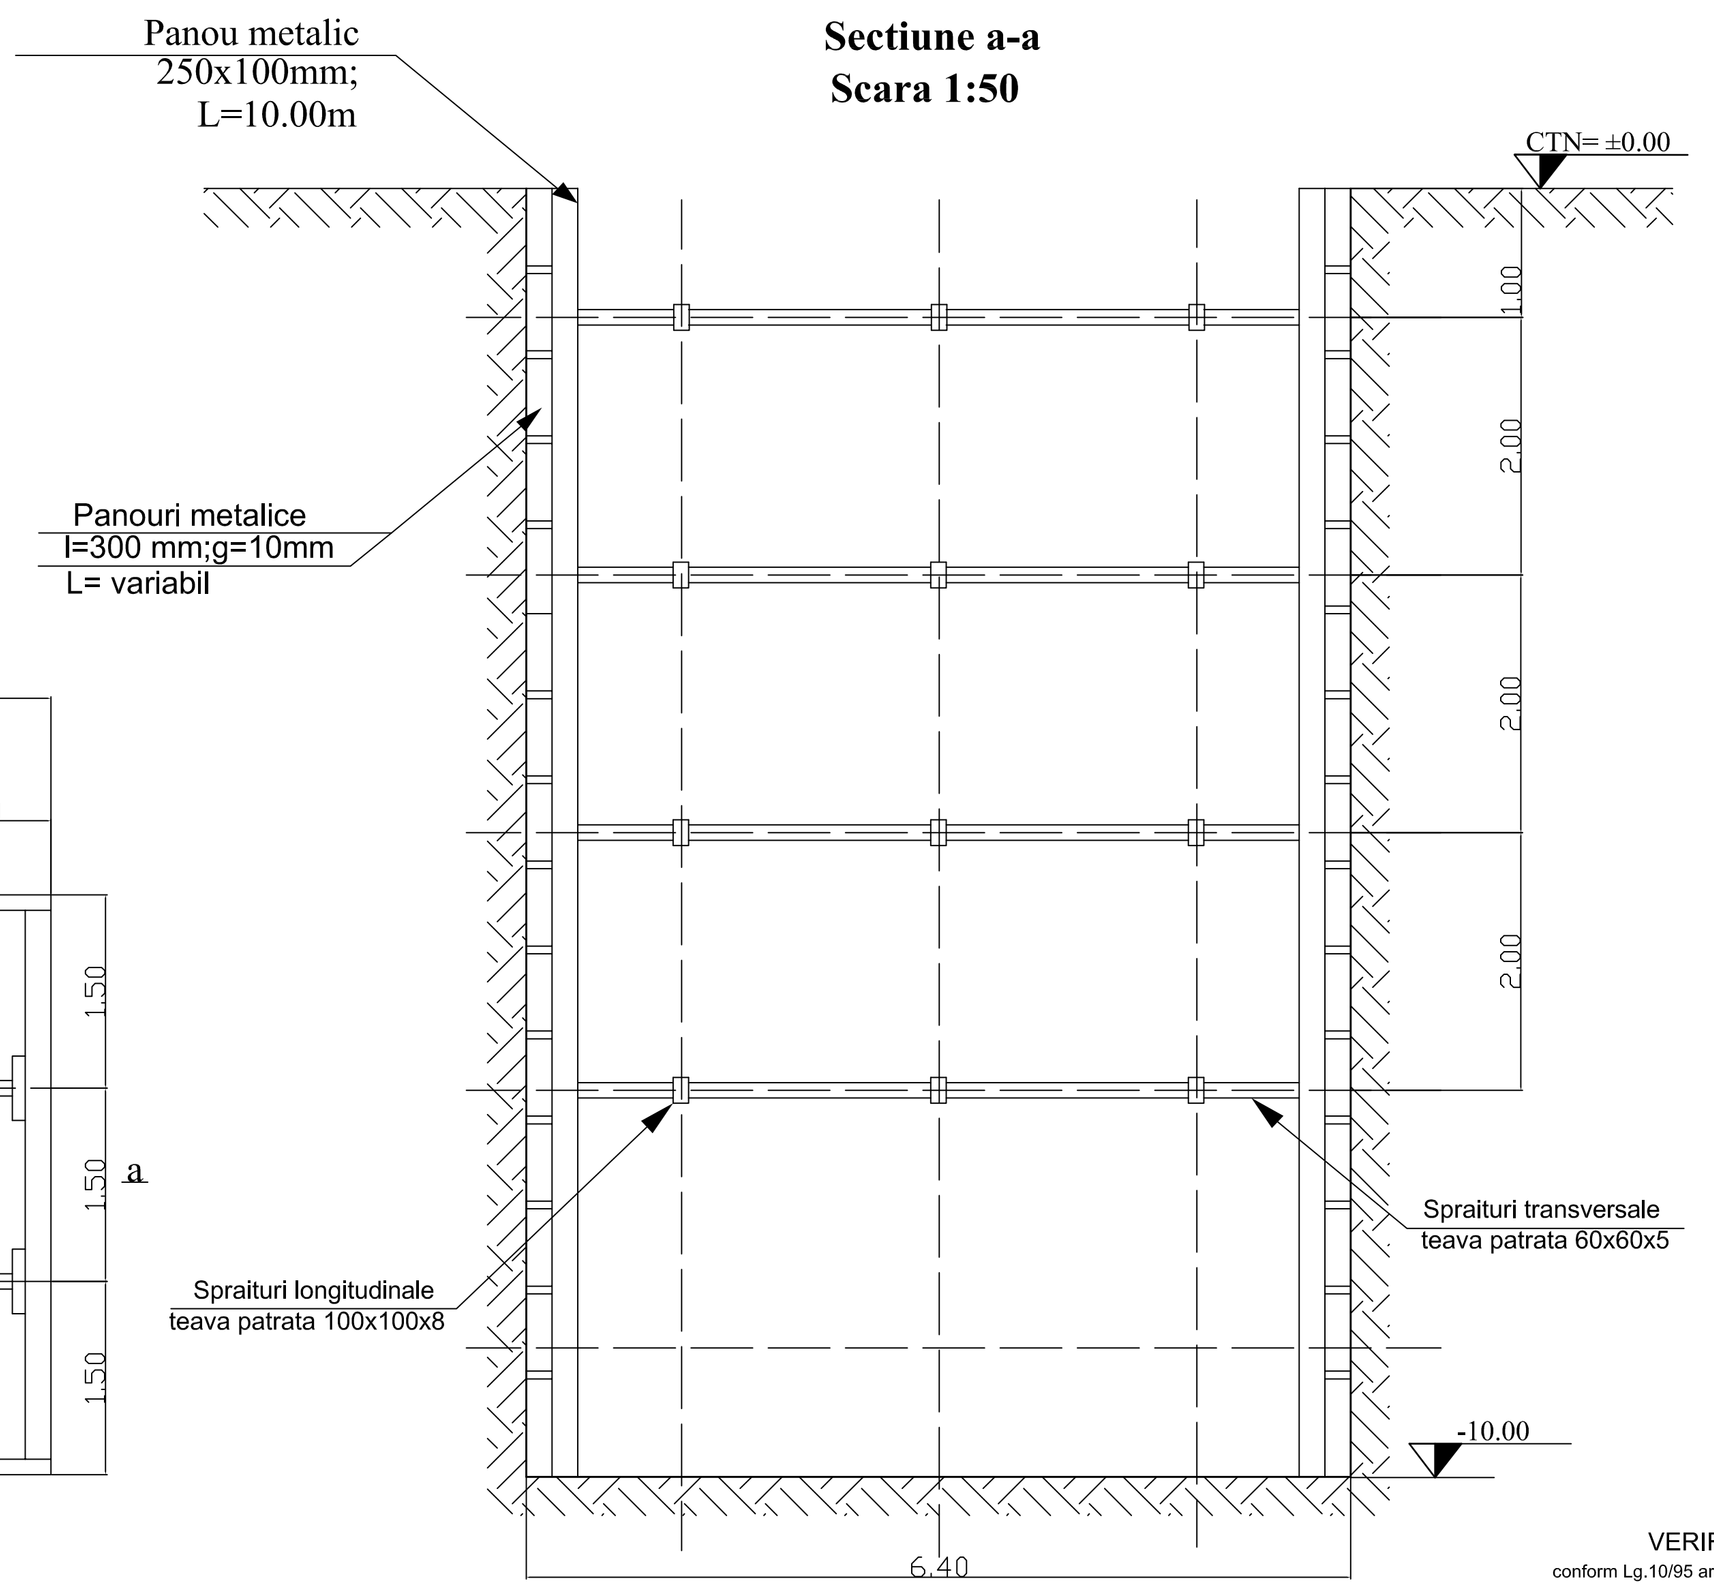

VERIFICAT,
conform Lg.10/95 art.5a si b si HGR 925/95

REPRODUCEREA, ÎMPRUMUTAREA SAU EXPUNEREA ACESTUI DOCUMENT, PRECUM ŞI TRANSMITEREA INFORMAŢIILOR CONTINUTE ESTE PERMISĂ NUMAI ÎN CONDITIILE STIPULATE ÎN CONTRACT. UTILIZAREA EXTRACONTRACTUALĂ NECESITĂ ACORDUL SCRIS AL **ISPE** S.A.

Proiectat	Ing. S. Badea	Cod borderou: I-1057.03.031-G0 -001	A2(420x594=0.249 mp)
Verificat	Ing. A. Fatu	C-da/contr./poz: 24183/5876/4091/24.B.1	
Aprobat	Ing. L. Chivu	Data: ianuarie 2009	

Obiectiv: Cartier Ion Creanga
Beneficiar: Municipiul Bucuresti; Faza:PT+CS
Denumire contract: Reabilitarea zonelor urbane cu deficit major in retele publice de alimentare cu apa si canalizare in zona Ion Creanga
Denumire lucrare: Strada NICOLAE CANEA - Canal

CAMERA DE RUPERE DE PANTA SI DISIPARE DE ENERGIE
PLAN SAPATURA (CRP 2)

Institutul de Studii si Proiectări Energetice S.A.
cod unic de inregistrare: **8630885**
office@ispe.ro, www.ispe.ro

Scara 1:50

I-1057.03.031-H3-012