



Pozare conductă  
PE - 100 D 355 x 21,1 mm  
Scara 1 : 20

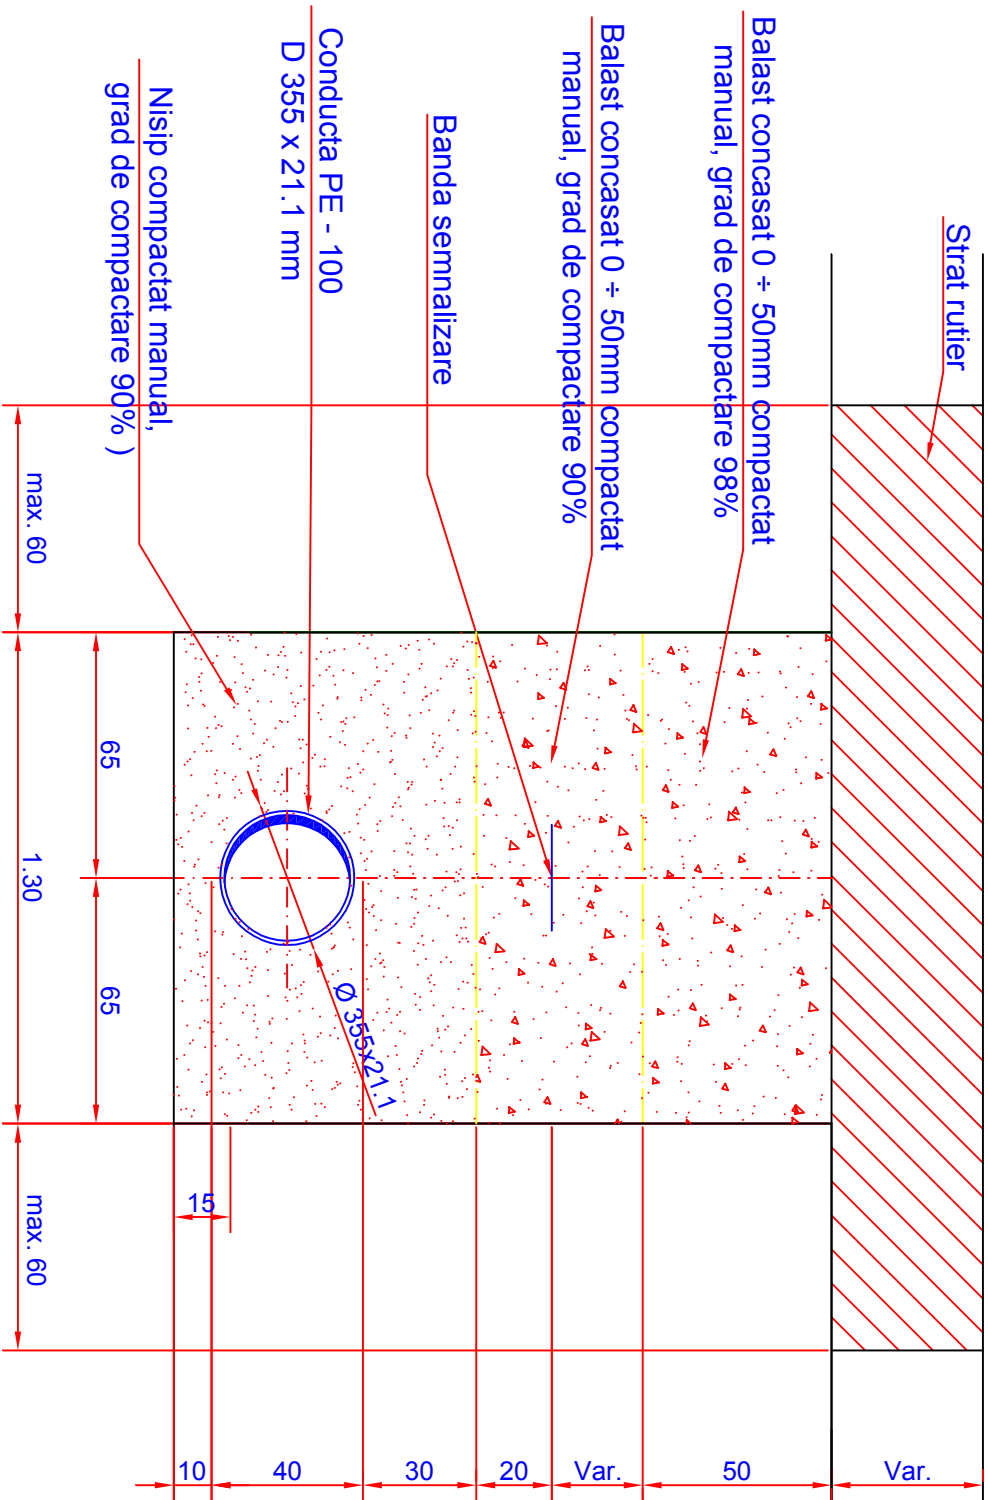

Pozare conductă  
PAFSIN PN1 SN10000 D 1434 x 31.7 mm  
Scara 1 : 20

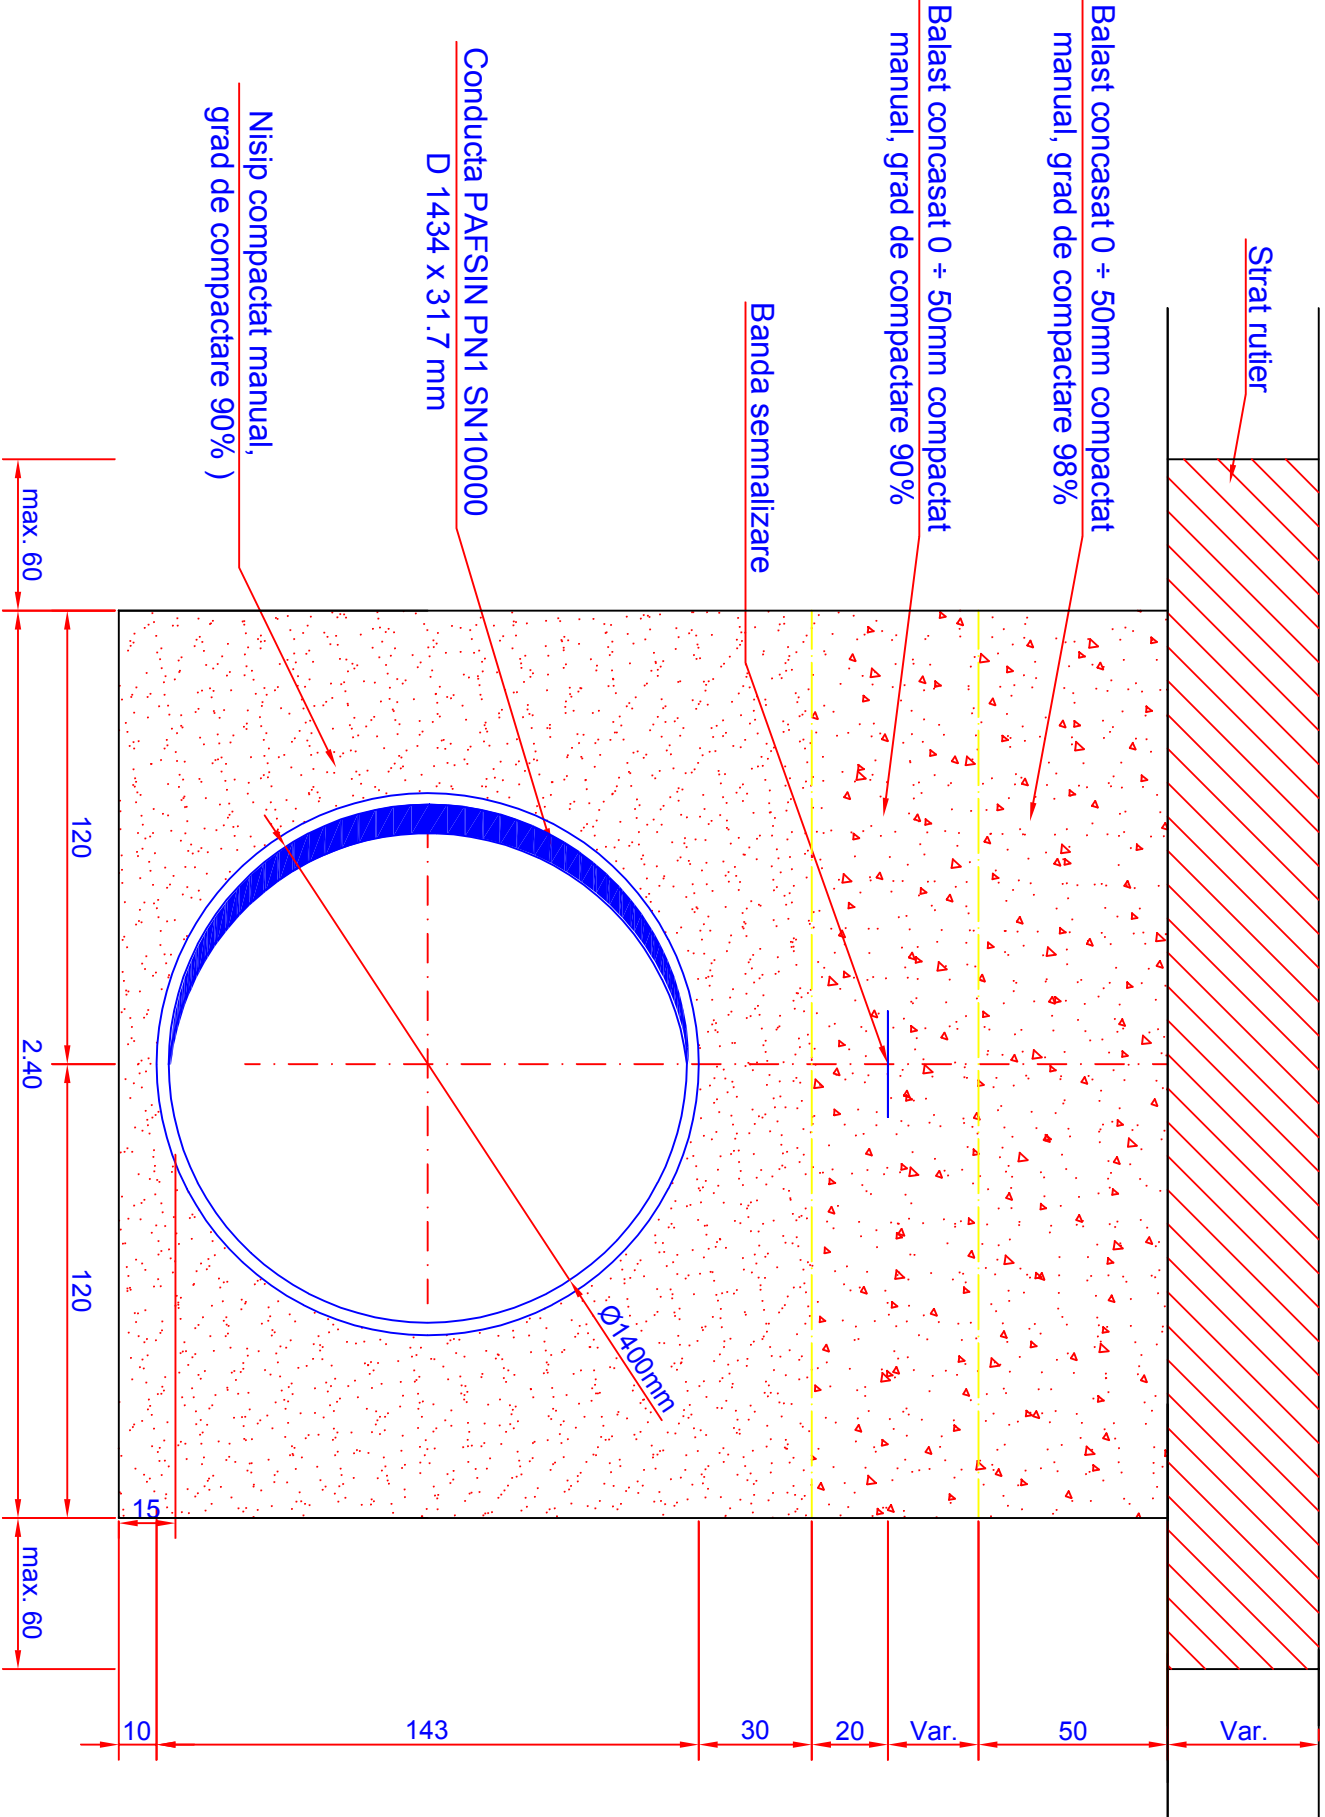

REPRODUCEREA, IMPRIMUTAREA SAU EXPUNEREA ACESTUI DOCUMENT, PRECIU SI TRANSMITEREA INFORMATIILOR CONTINUTE ESTE PERMISA NUMAI IN CONDITIILE STIPULATE IN CONTRACT. UTILIZAREA EXTRA CONTRACTUALA NECESSITA ACORDUL SCRIS AL IEP S.A.

Proiectat Ing. C. Tomescu	Cod bordou: I-1057.03.031-G0 -001								
Verificat Ing. C. Ciulacu	C-da/contnr./poz: 241836876/4091/24.B.1								
Aprobat Ing. G. Tudose	Data: decembrie 2008								
Beneficiar: Municipiul Bucuresti - Faza PT+CS									
Denumire contract: Reabilitarea zonei urbane cu deficit major in retele publice de alimentare cu apa si canalizare in zona Ion Creanga sector 2.									
Denumire lucrare: Strada NICOLAE CANEA - Canal									
Institut de Studii si Proiectari Energetice		Scara		I-1057.03.031-H1-008					
www.iesp.ro		1:20							
office@iesp.ro									
www.iesp.ro									

DETALII POZARE CONDUCTA CANALIZARE  
STRADA NICOLAE CANEA