




SECTIUNE TRANSVERSALA B-B

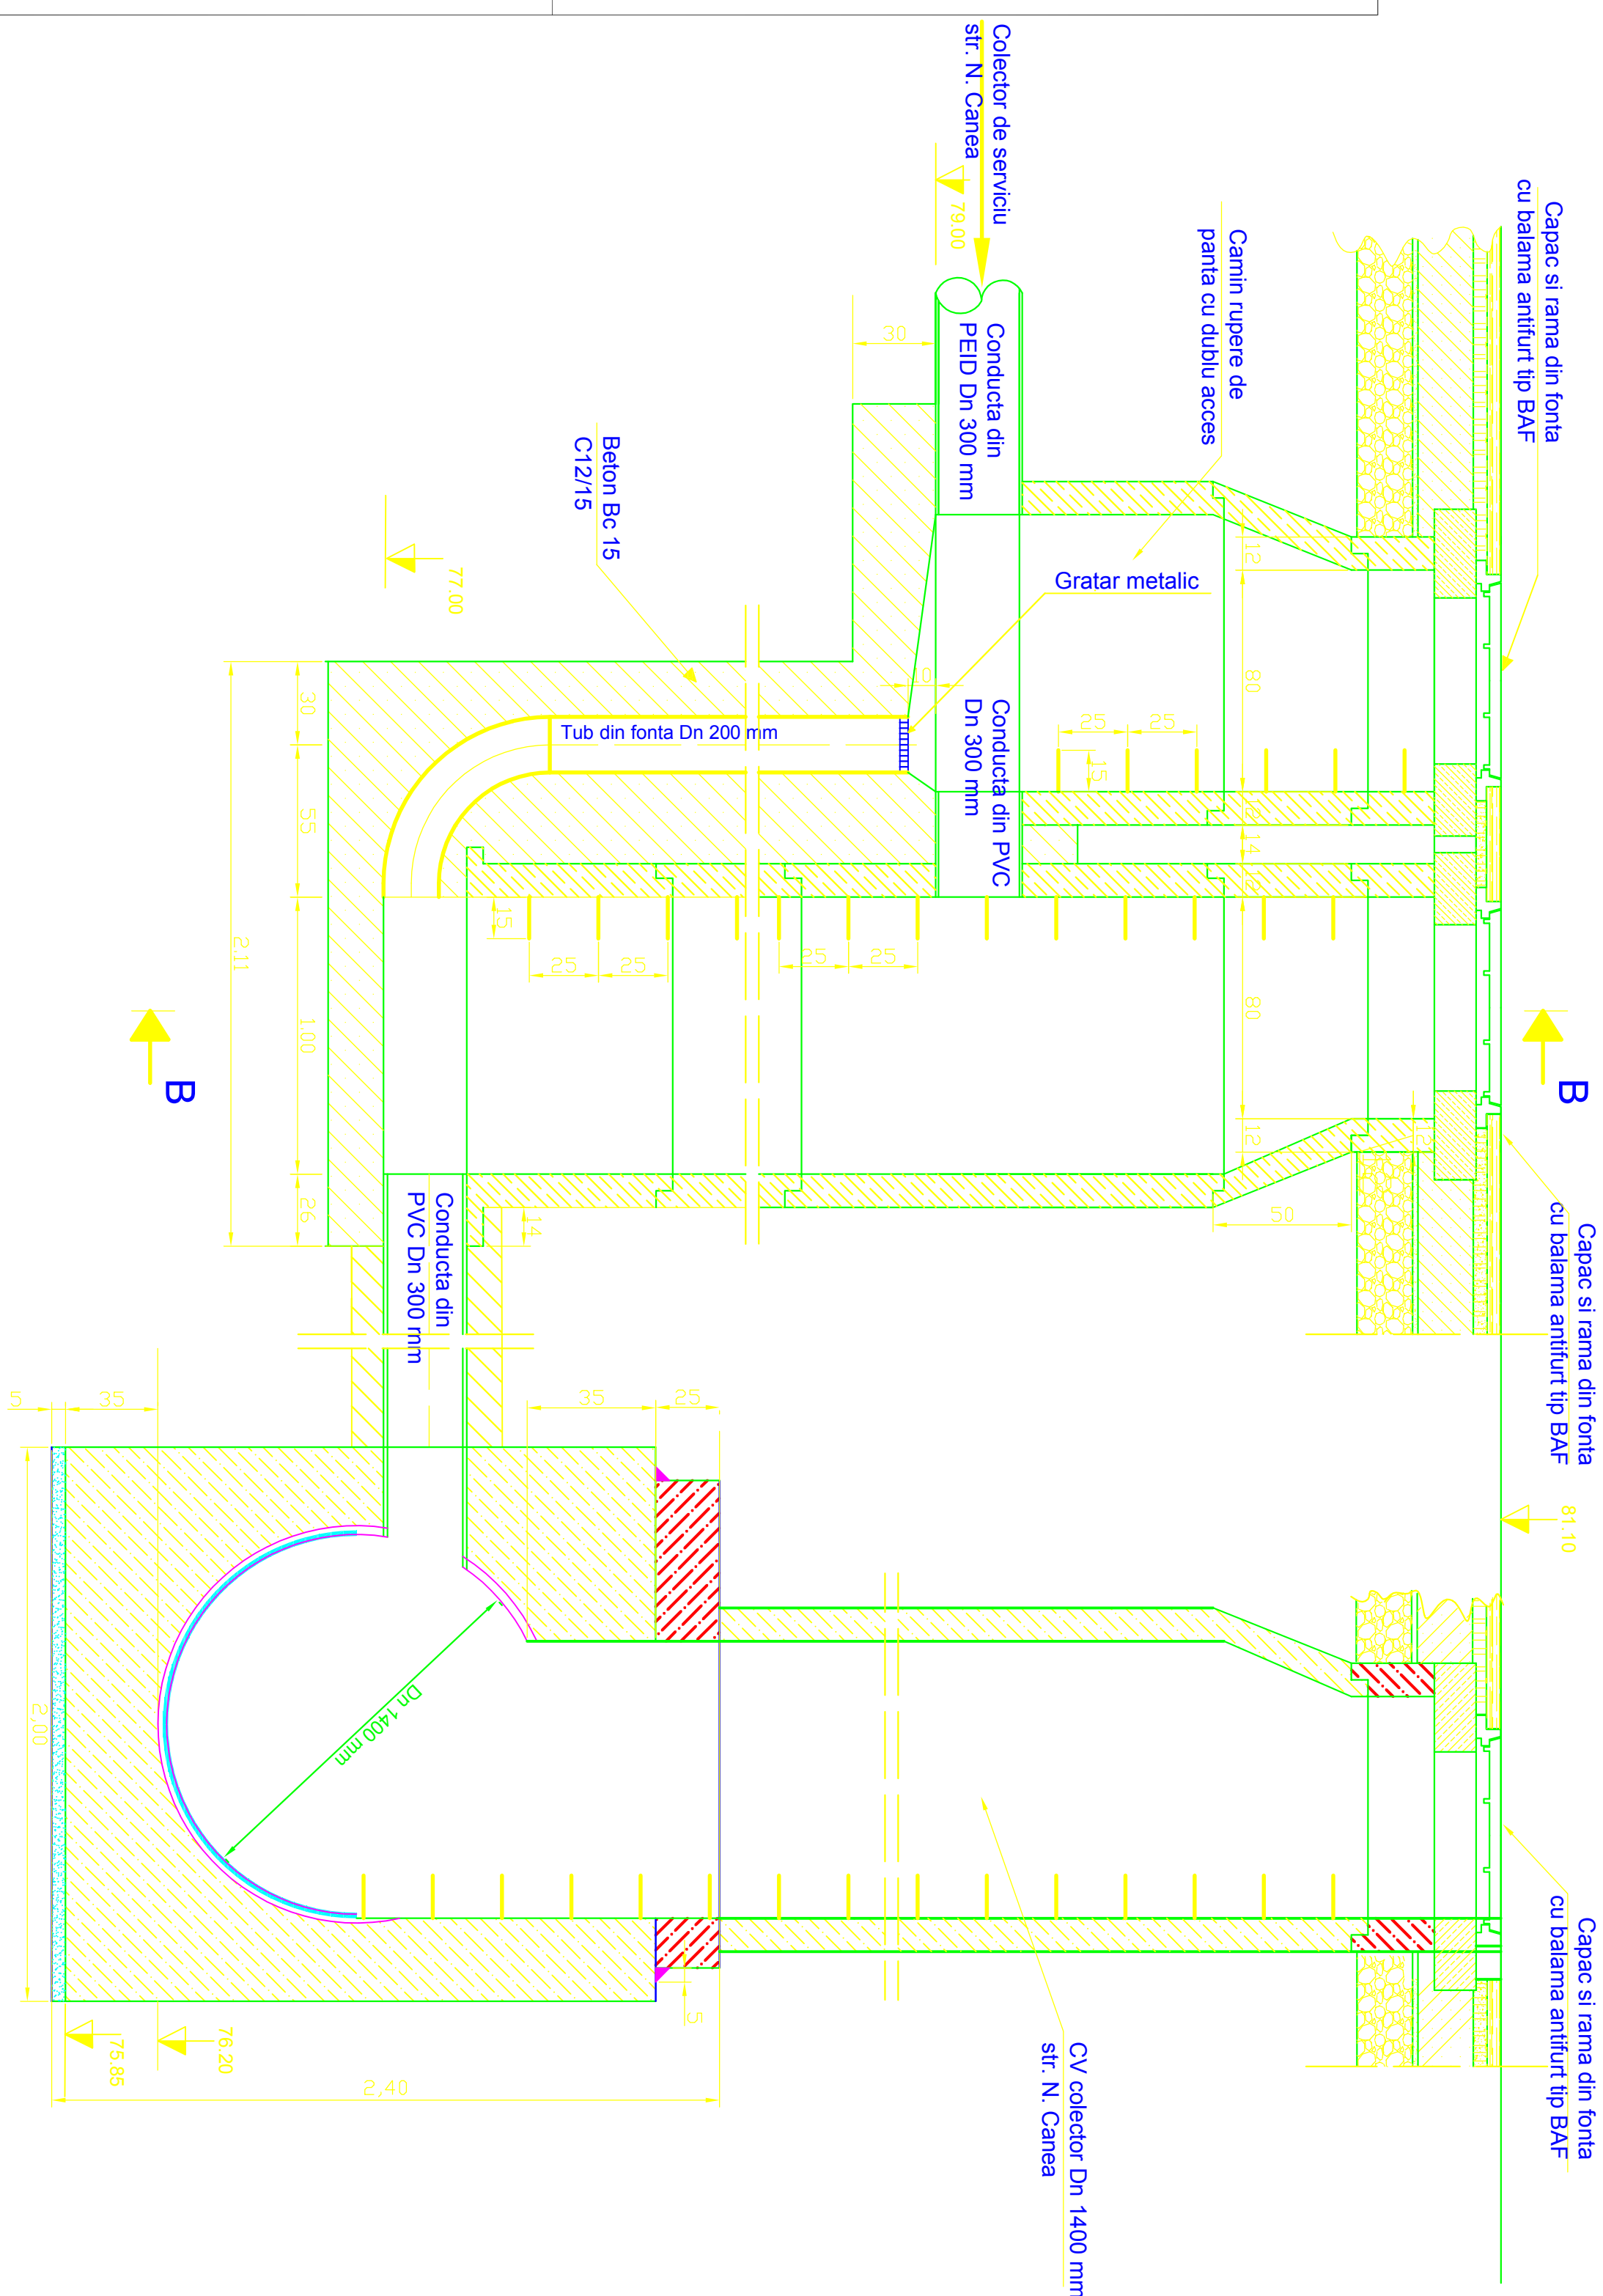

SECTIUNEA B-B

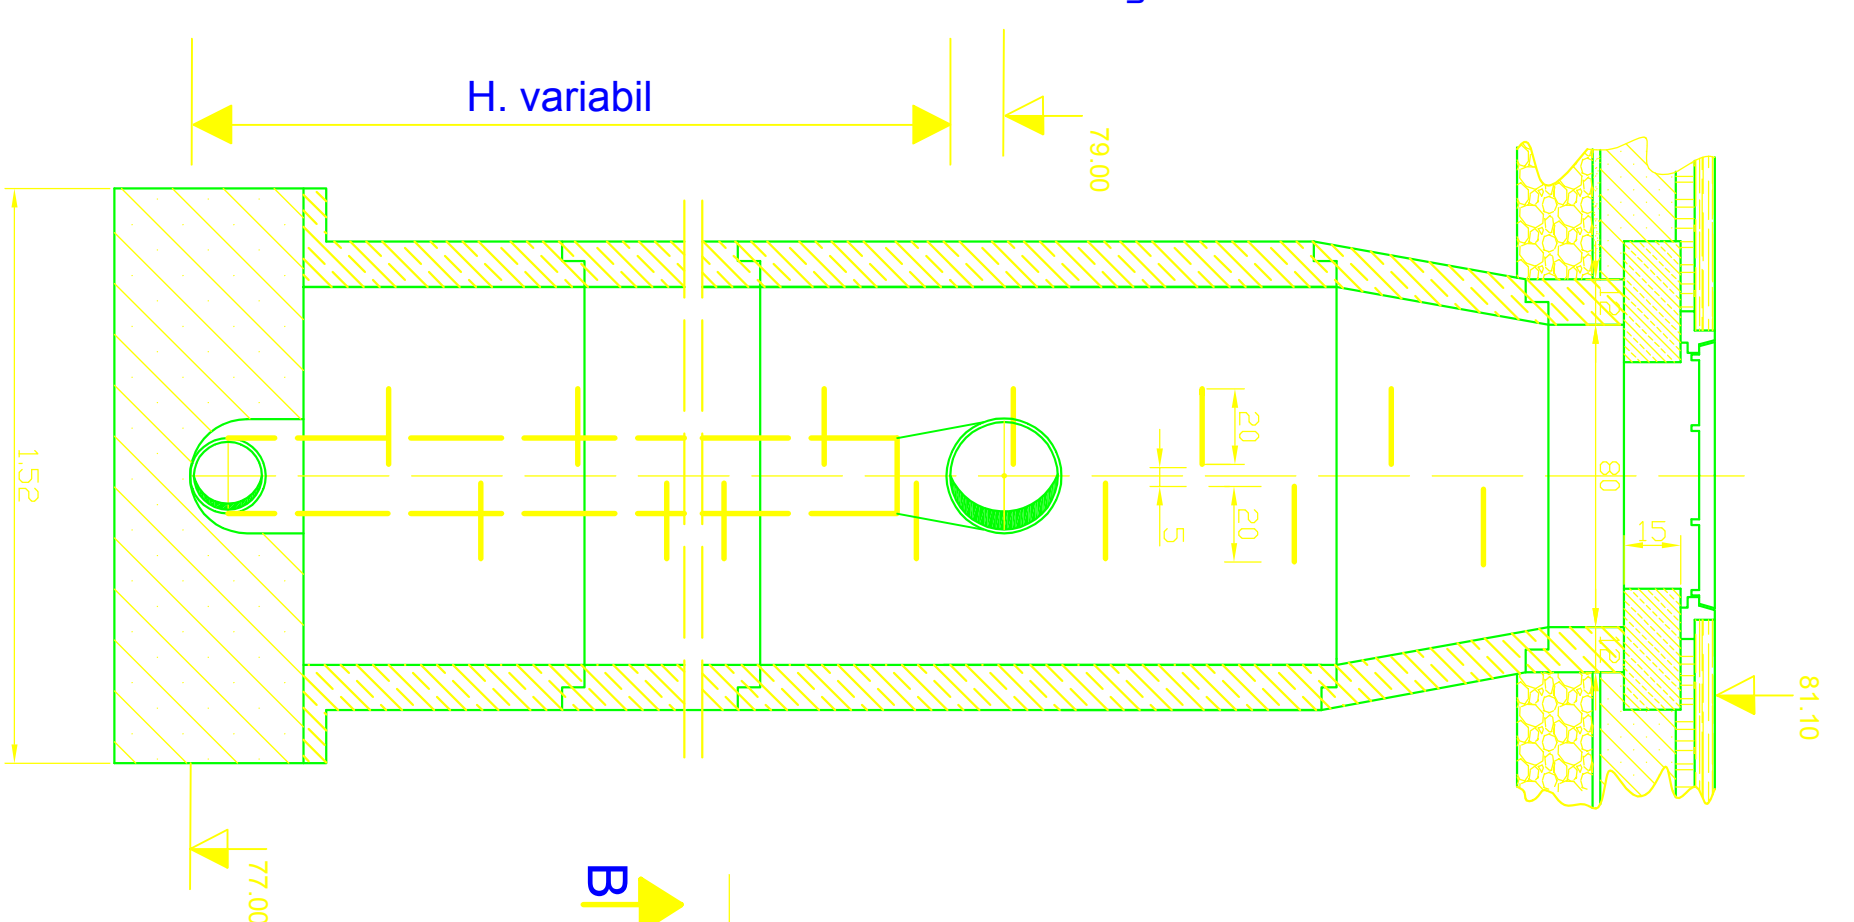

SECTIUNEA C-C

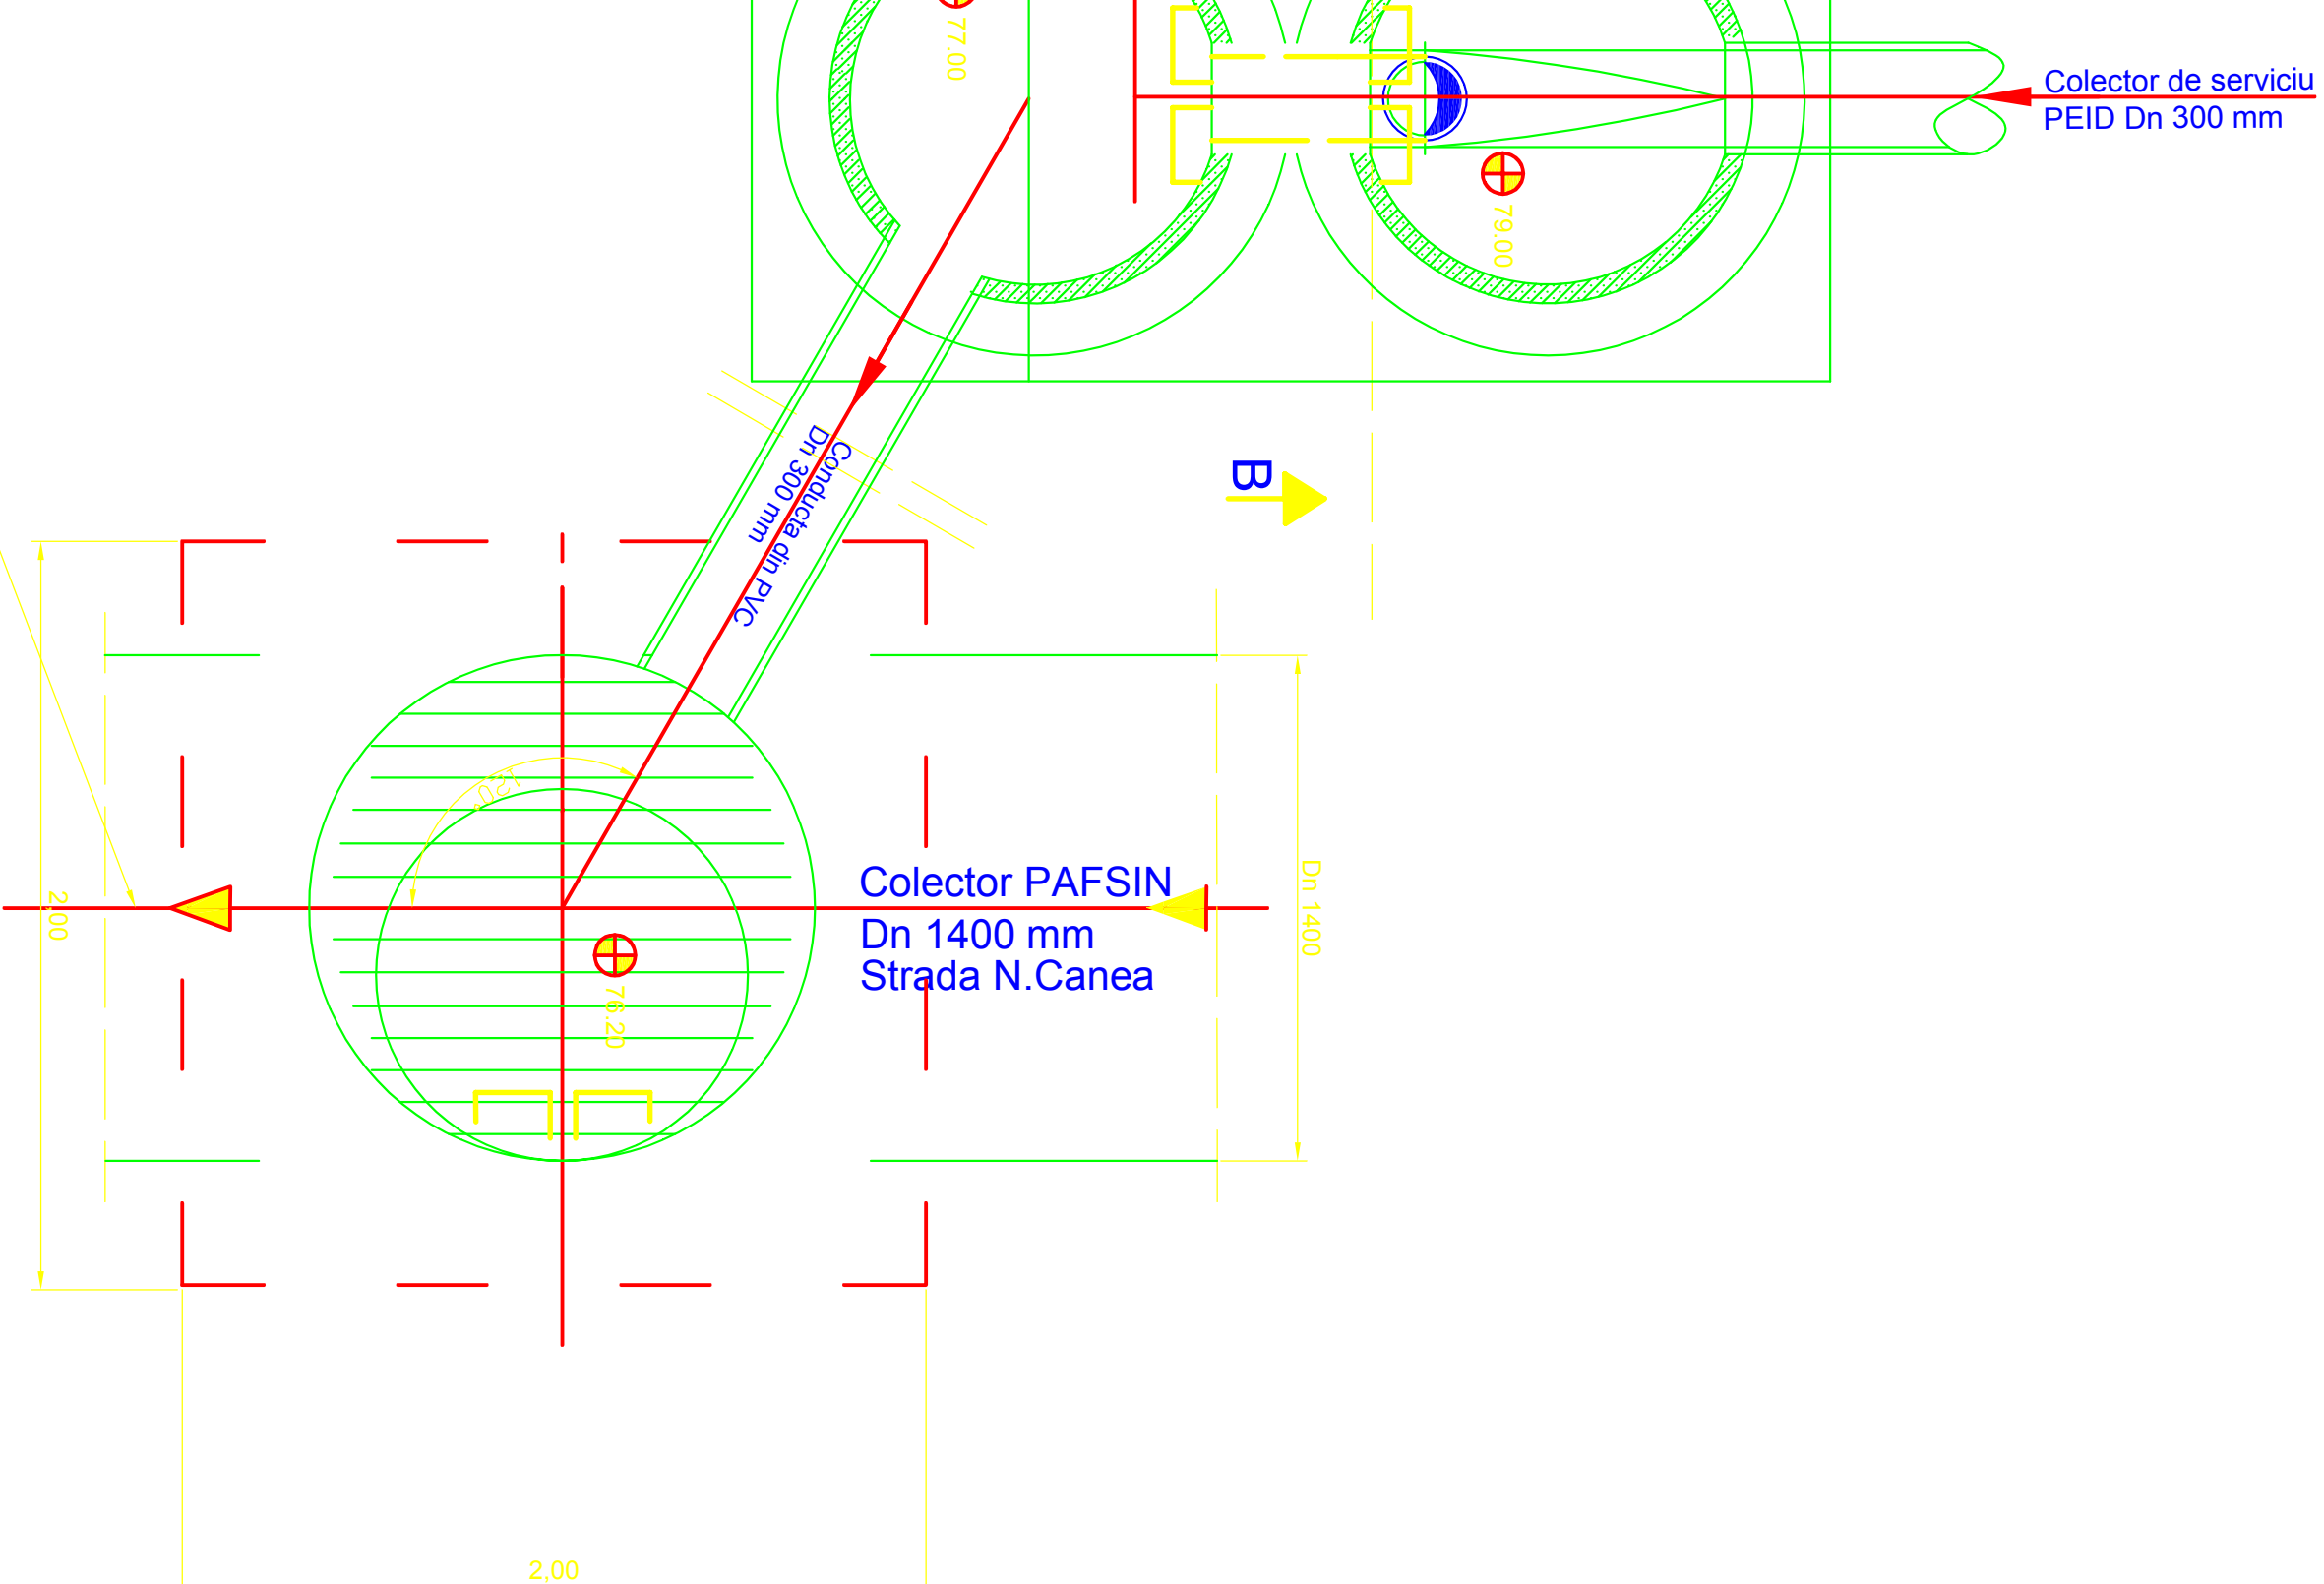[illegible]