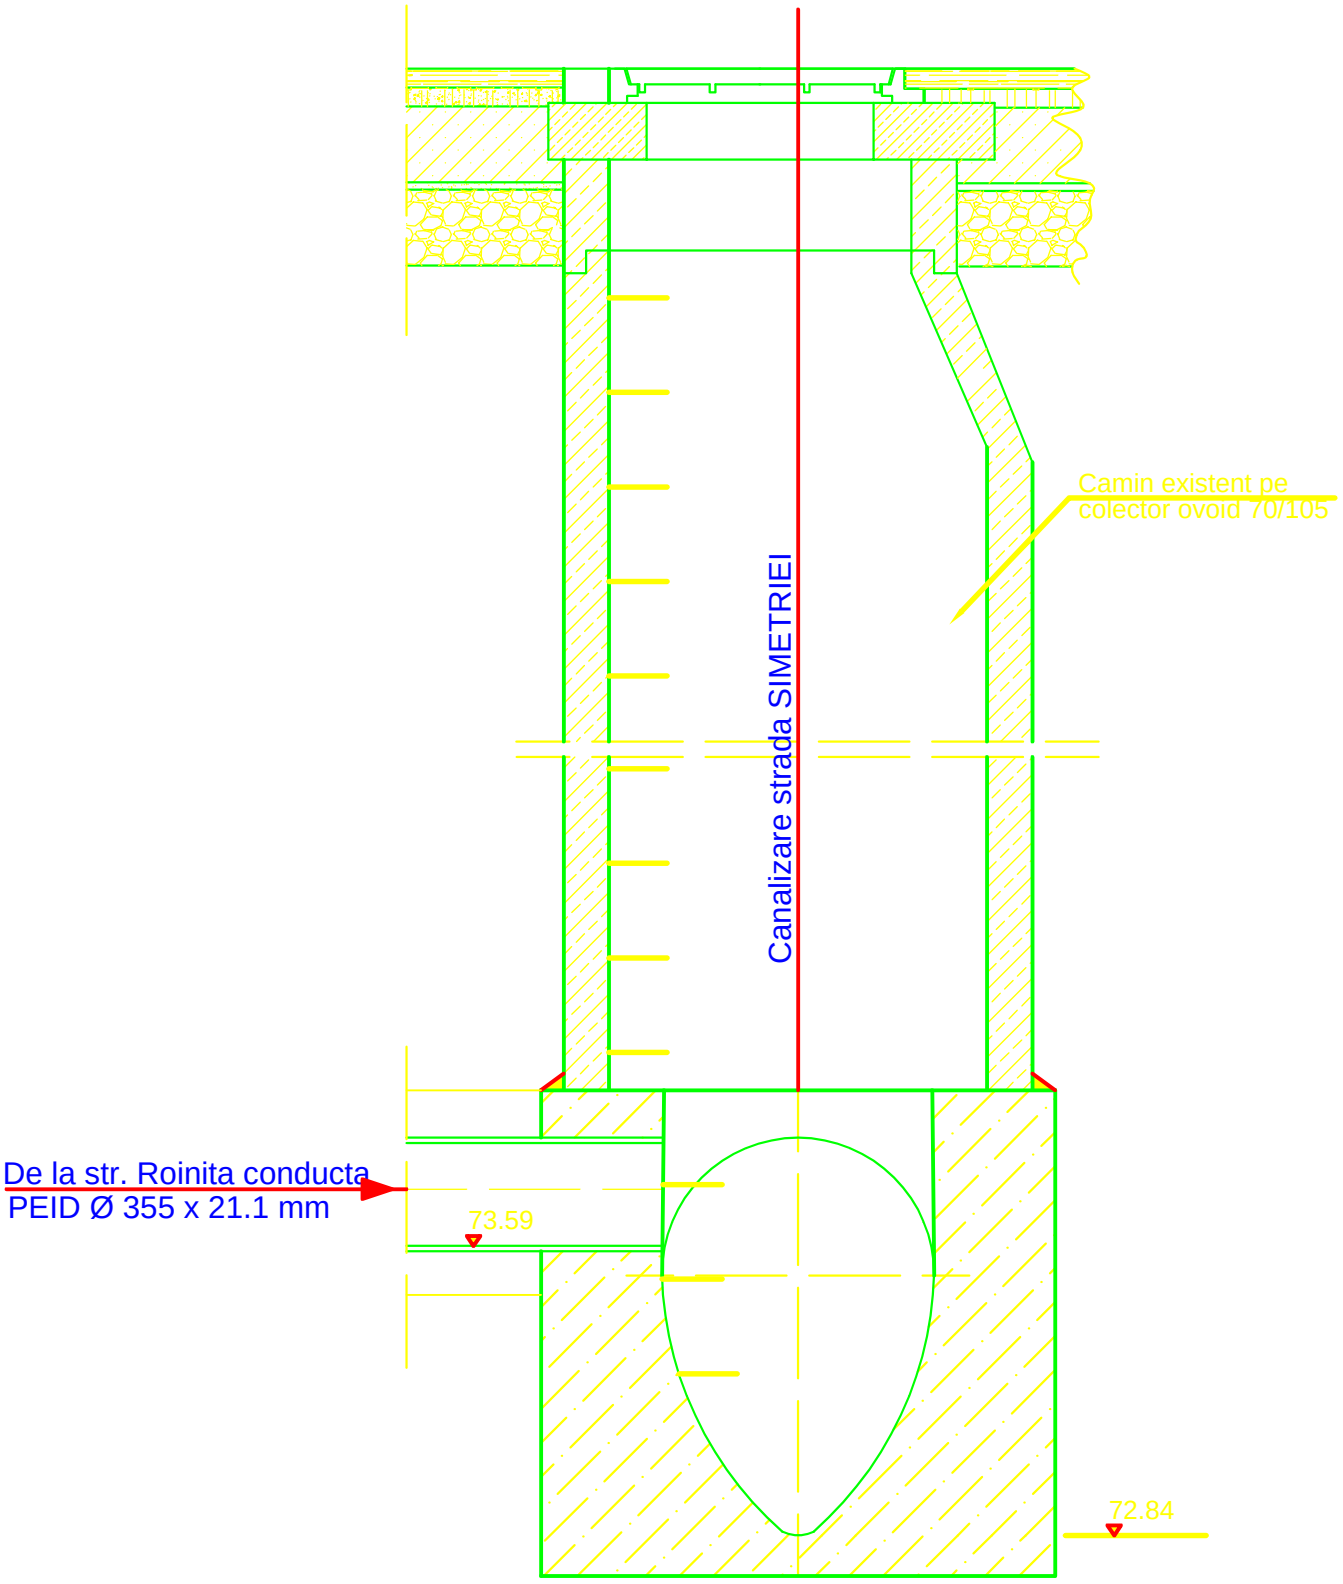

REPRODUCEREA, IMPRUMUTAREA SAU EXPUNEREA ACESTUI DOCUMENT PRECUM SI TRANSMITEREA INFORMATIILOR CONTINUTE ESTE PERMISA NUMAI IN CONDITIILE STIPULATE IN CONTRACT - UTILIZAREA EXTRACONTRACTUALA NECESITA ACORDUL SCRIS AL ISPE-SA

Proiectat	Teh. I. Manea	Cod borderou:I-1057.03.013-G0-001	A4 : 210 x 297
Verificat	Ing. C. Ciulacu	C-da/contr/poz:24183/4091/5876/07/18.B.1	
Aprobat	Ing. N. Alexe	Data: octombrie 2008	

Obiectiv: Cartier Ion Creanga
Beneficiar: Municipiul Bucuresti; **Faza:** PT + CS
Denumire contract: Reabilitarea zonelor urbane cu deficit major in retele publice de alimentare cu apa si canalizare in zona Ion Creanga sector 2.
Denumire lucrare: Strada ROINITA

DETALIU RACORD LA COLECTORUL OVOID 70/105 mm DIN STRADA SIMETRIEI

Institutul de Studii şi Proiectări Energetice S.A.
cod de înregistrare fiscala: RO8630885
office@ispe.ro, www.ispe.ro

Scara 1 : 20

I - 1057.03.013 - H1 - 008