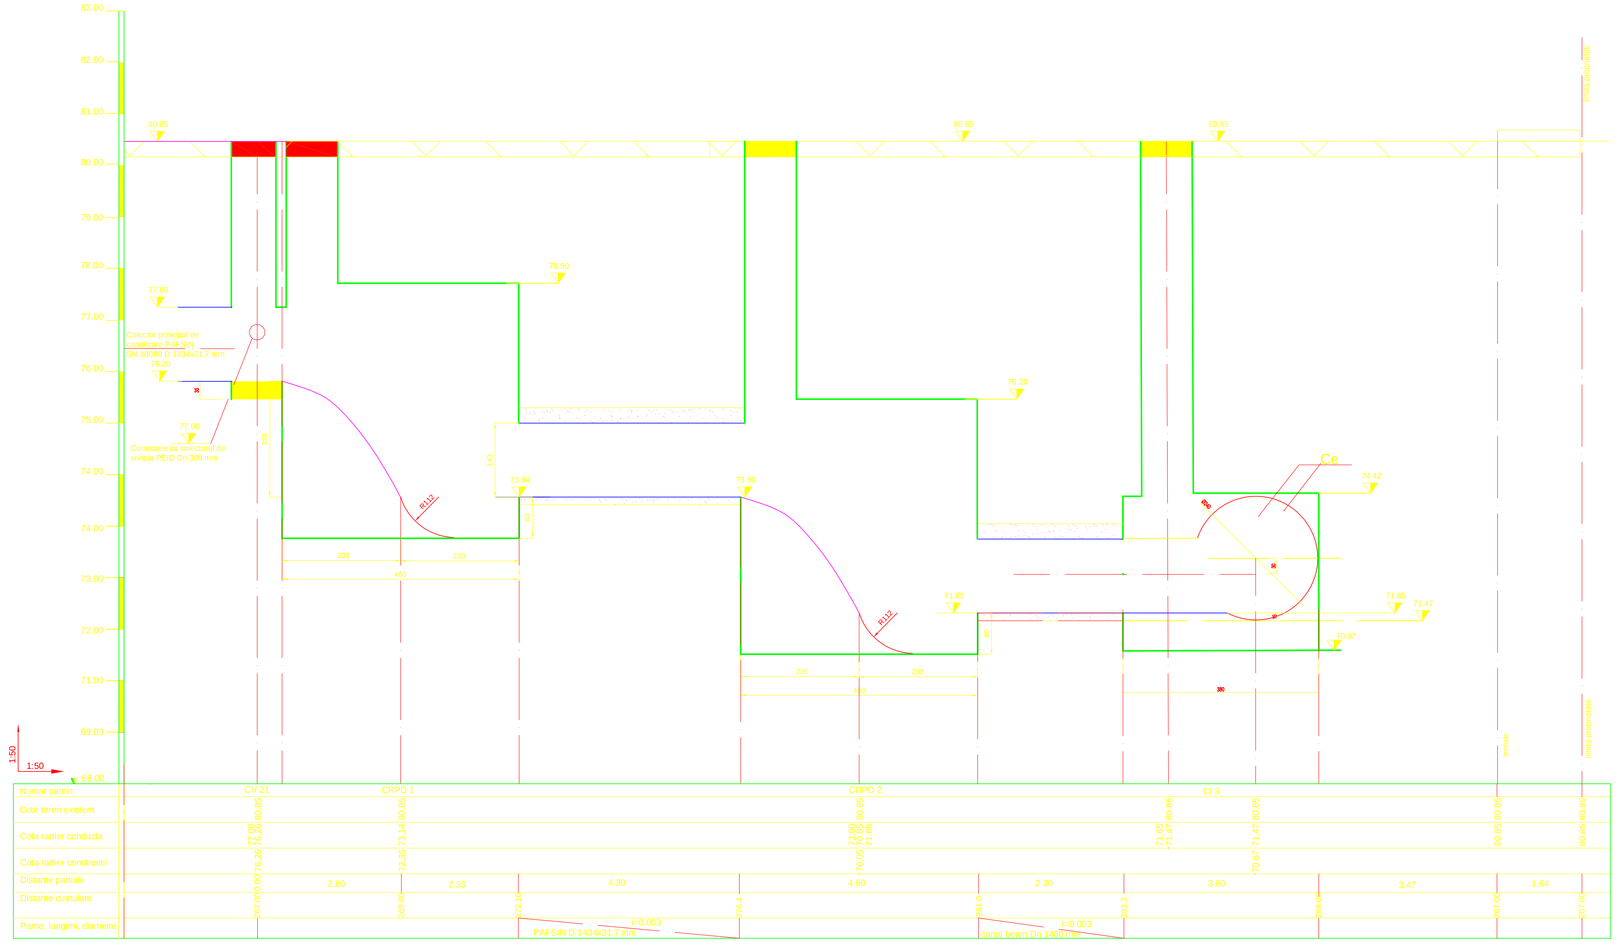


## LEGENDA:

CV - Camin canalizare proiectat
CRPD - Camera de rupere de panta si disipare de energie.
Ce - Colector canalizare existent Dn 2400 mm.
CI - Camera de intersectie retele canalizare.

## NOTA:

- Executia retelelor de canalizare se va realiza din aval spre amonte, incepand de la colectorul existent Dn 2400 mm.
- Orice neconcordanta dintre proiect si situatia din teren va fi adusa la cunostinta proiectantului, in vederea adaptarii corespunzatoare a solutiilor.
- In conformitate cu "Regulamentul de verificare si expertizare tehnica de calitate a proiectelor, a executiei lucrarilor si constructiilor, aprobat cu H.G. 925/1995, completat de Ordinul M.L.P.T.L. nr. 777/2003, domeniile de verificare ale proiectului sunt A1 si B9.
- Categoria de importanta: "C" NORMALA

- Prezentul plan se va citi impreuna cu planurile din Borderoul I-1057.03.031-G0-001, in special cu planurile avand Cod: I-1057.03.031-H1-003 I-1057.03.031-H1-004, I-1057.03.031-H1-005, I-1057.03.031-H3-013, I-1057.03.031-H3-006 . I-1057.03.031-H3-009.
- In prezentul profil longitudinal de canalizare sunt exprimate gabaritele interioare ale constructiilor hidrotehnice.

REPRODUCEREA, IMPRUMUTAREA SAU EXPLOATAREA ACESTUI DOCUMENT, PRECUM SI TRANSMITEREA INFORMATIILOR CONTINUTE ESTE PERMISĂ NUMAI ÎN CONDIȚIILE STIPULATE ÎN CONTRACT. UTILIZAREA ESTRACONTRACTUALĂ NECESITĂ ACORDUL SCRIS AL ISPE S.A.

| | | |
|---|---|---|
| Proiectat ing. C. Tomescu | Cod borderou: I-1057.03.031-G0 -001 | |
| Verificat ing. C. Ciulacu | C-da/contr./poz: 24183/5876/4091/24.B.1 | A3x3(420x891) |
| Aprobat ing. G. Tudosie | Data: Ianuarie 2009 | |

Obiectiv: Cartier Ion Creanga
Beneficiar: Municipiul Bucuresti Faza:PT+CS
Denumire contract: Reabilitarea zonelor urbane cu deficit major in retele publice de alimentare cu apa si canalizare in zona Ion Creanga sector 2.
Denumire lucrare: Strada NICOLAE CANEA - Canal

PROFIL LONGITUDINAL
COLECTOR CANALIZARE Dn 1400 mm IN ZONA DE RACORD CU COLECTORUL EXISTENT

Institutul de Studii si Proiectări Energetice S.A.
cod unic de înregistrare: 9530855
office@ispe.ro, www.ispe.ro

Scara 1:50

I-1057.03.031-H1-013