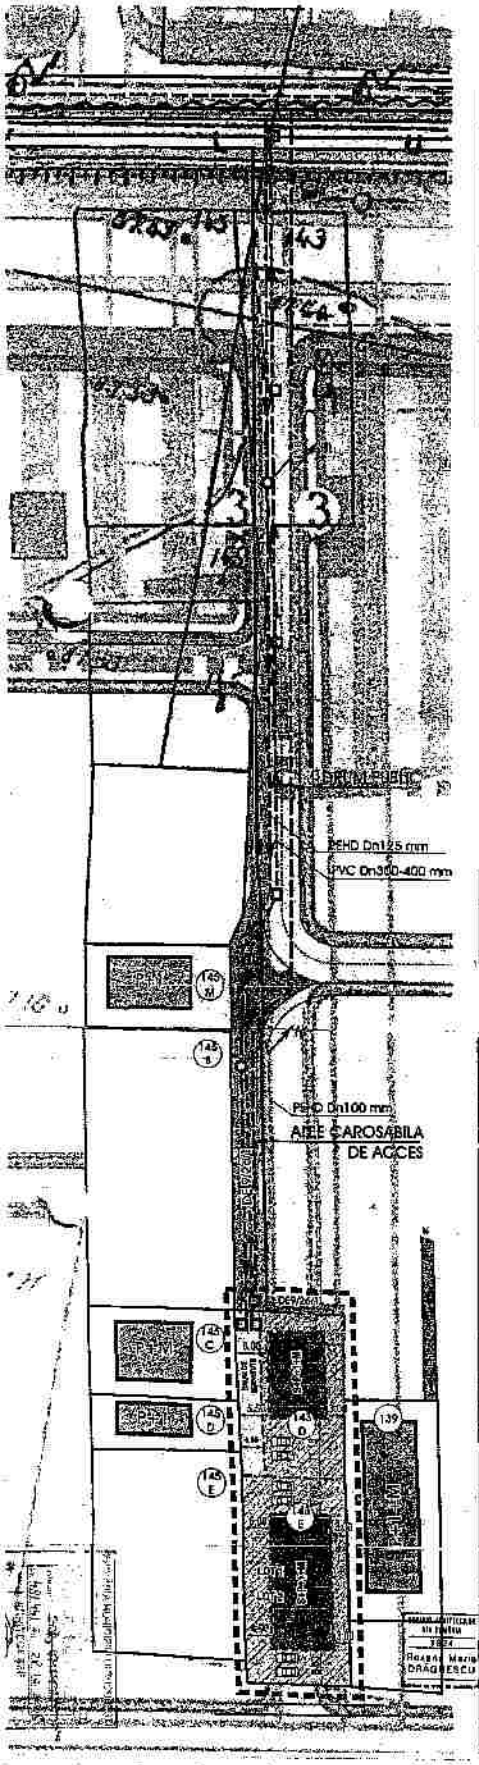

PROPUNERE
RETELE EDILITARE
scara 1/500

LEGENDA RETELE EDILITARE

EXISTENT	PROPUS	
		ALIMENTARE CU APA
		CANALIZARE
		GAZE NATURALE
		ELECTRICE
		TELEFONIE
		CAMIN CANALIZARE
		CAMIN APA
		HI HIDRANT INCENDIU

COORDONARE CIRCULATIE
Consultant SC STELAND ENGINEERING
Ing. St. Ionion
COORDONARE RETELE EDILITARE
Consultant Ing. N. Bolcu

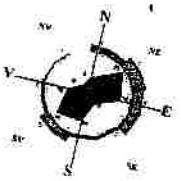

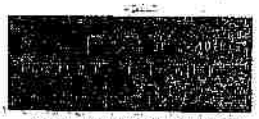

Strada PRELUNGIREA GHENCEA
nr. 143D, 143E
sector 6, Bucuresti

LEGENDA

- LIMITA ZONEI STUDIATE - PUD
- LIMITA PARCELEI
- PARCELA CE A GENERAT PUD
- CONSTRUCTII EXISTENTE
- EDIFICABIL PROPUS PRIN PUD
- DRUMURI EXISTENTE
- DRUM DE SERVITUTE 4m latime conf. act de proprietate
- 5,00 RETRAGERI
- LIMITA EDIFICABIL

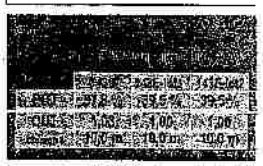

PROIECTAT
DESENAT
APROBAT