PLAN URBANISTIC DE DETALI
STR. SCULPTORILOR NR. 62, SECTOR 6, BUCURES

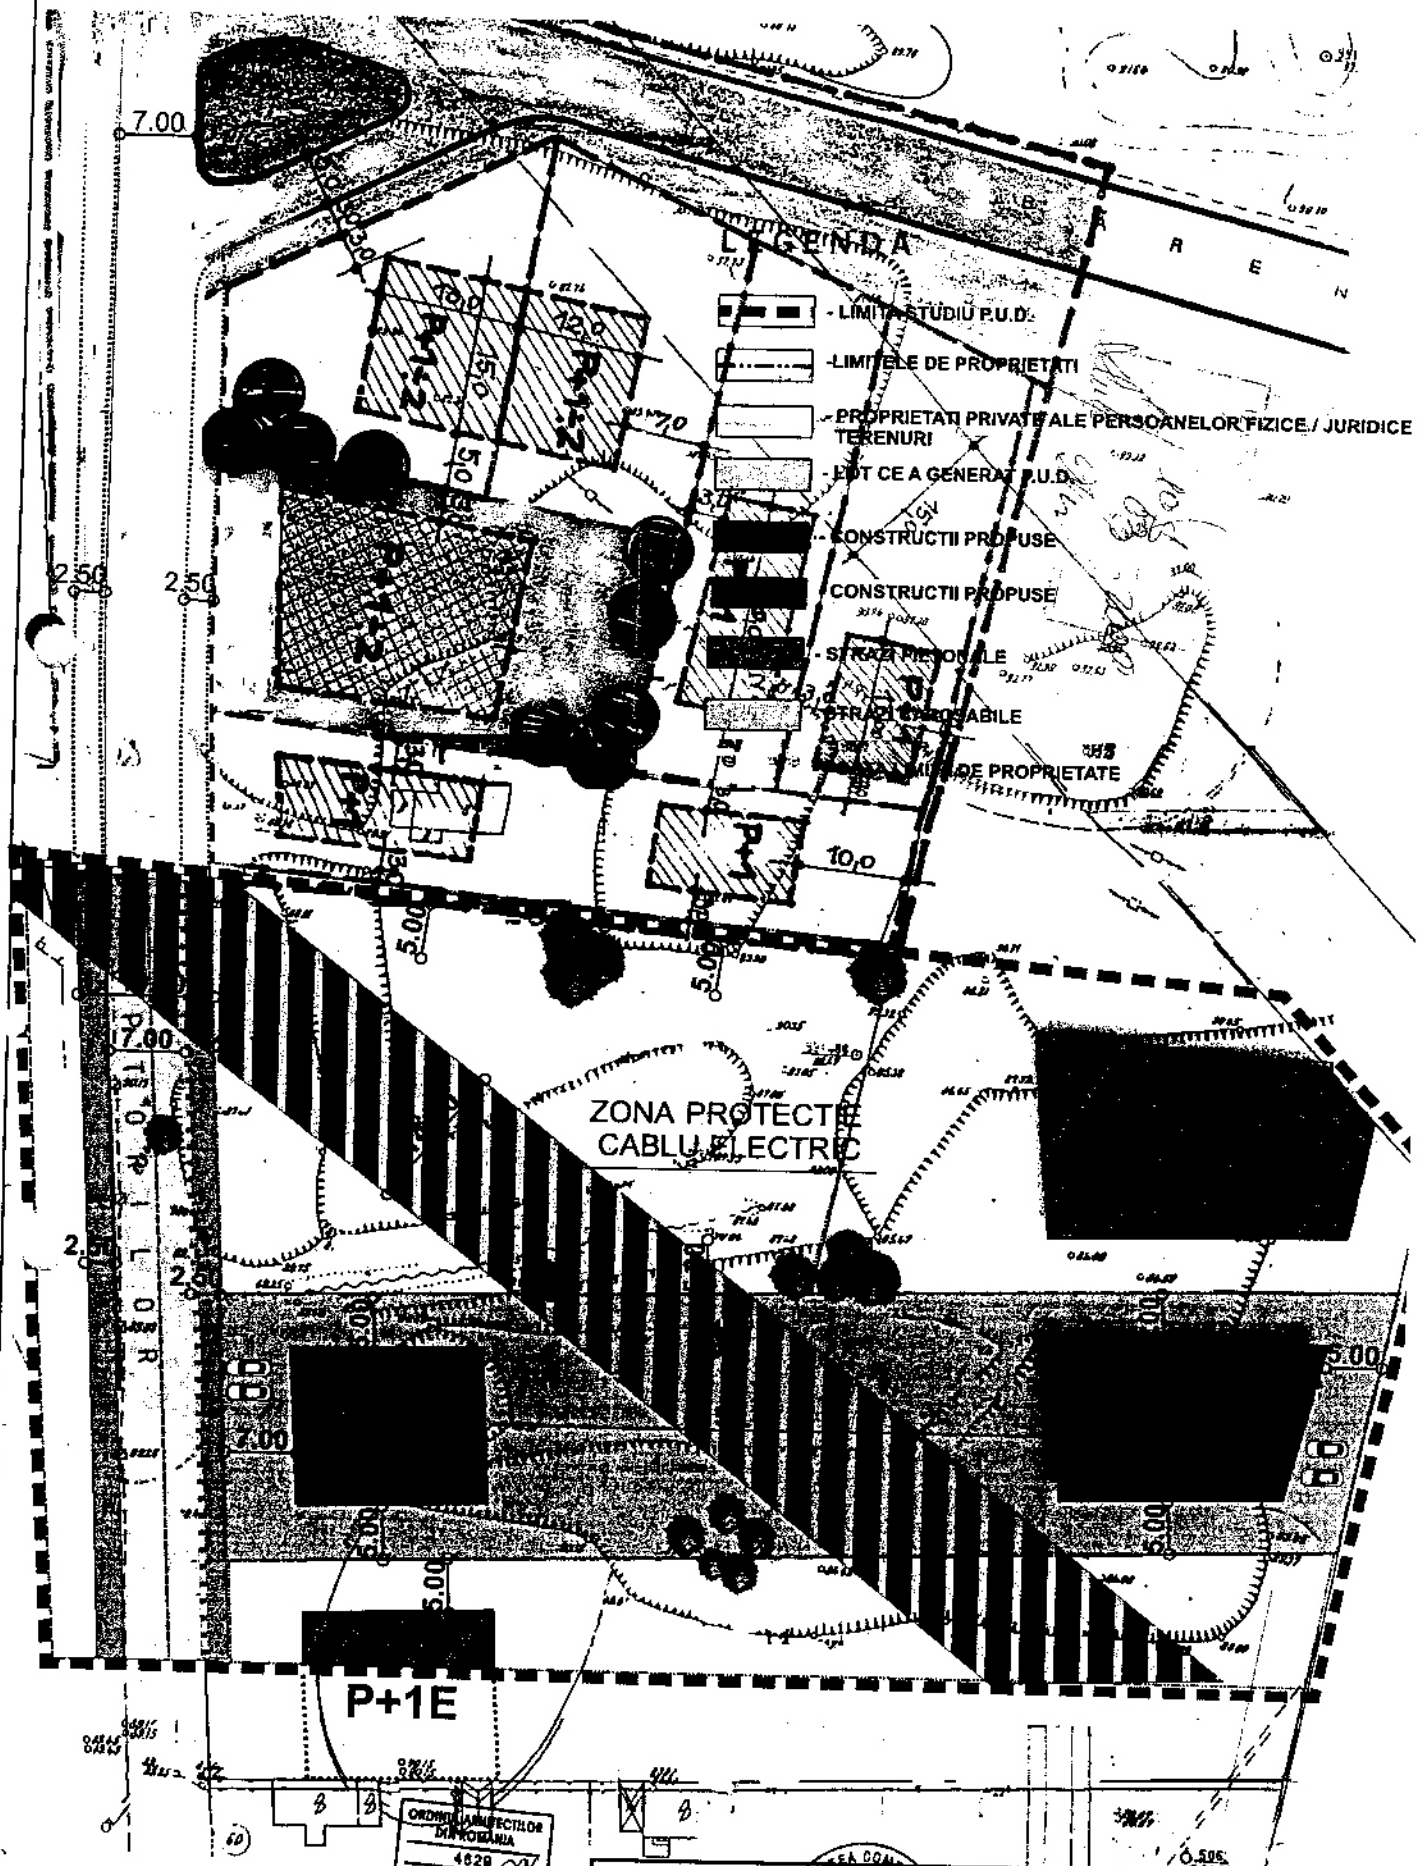

ORDINUL ARHITECTILOR DIN ROMANIA
4629
Dănciulescu RORI - IRINA
Arhitect cu drept de semnătură

ALL STIL DESIGN - SRL Aut. Nr. J40/10946/2003	DENUMIRE PROIECT: CONSTRUCTIE LOCUINTA P+1+2E STR. SCULPTORILOR NR. 62, SECTOR 6, BUCURESTI		Faza: P.U
	BENEFICIAR: BOLBOREA IOAN		Pr. Nr. 6/
PROIECTANT ARH. I.R. VASILESCU	Sc. 1:500 Data: MAR.06	REGLEMENTARI	