


Plan de amplasament si delimitare a imobilului  
scara 1:500

ANEXA *Hotarâre*  
C.G.M.B nr. 280/2018

Nr. cadastral	Suprafata masurata	Adresa imobilului
27157	3175 mp	b-dul Bucurestii Noi nr. 66
Carte Funciara nr.		UAT Bucuresti sector 1

CONFORM CU ORIGINALUL

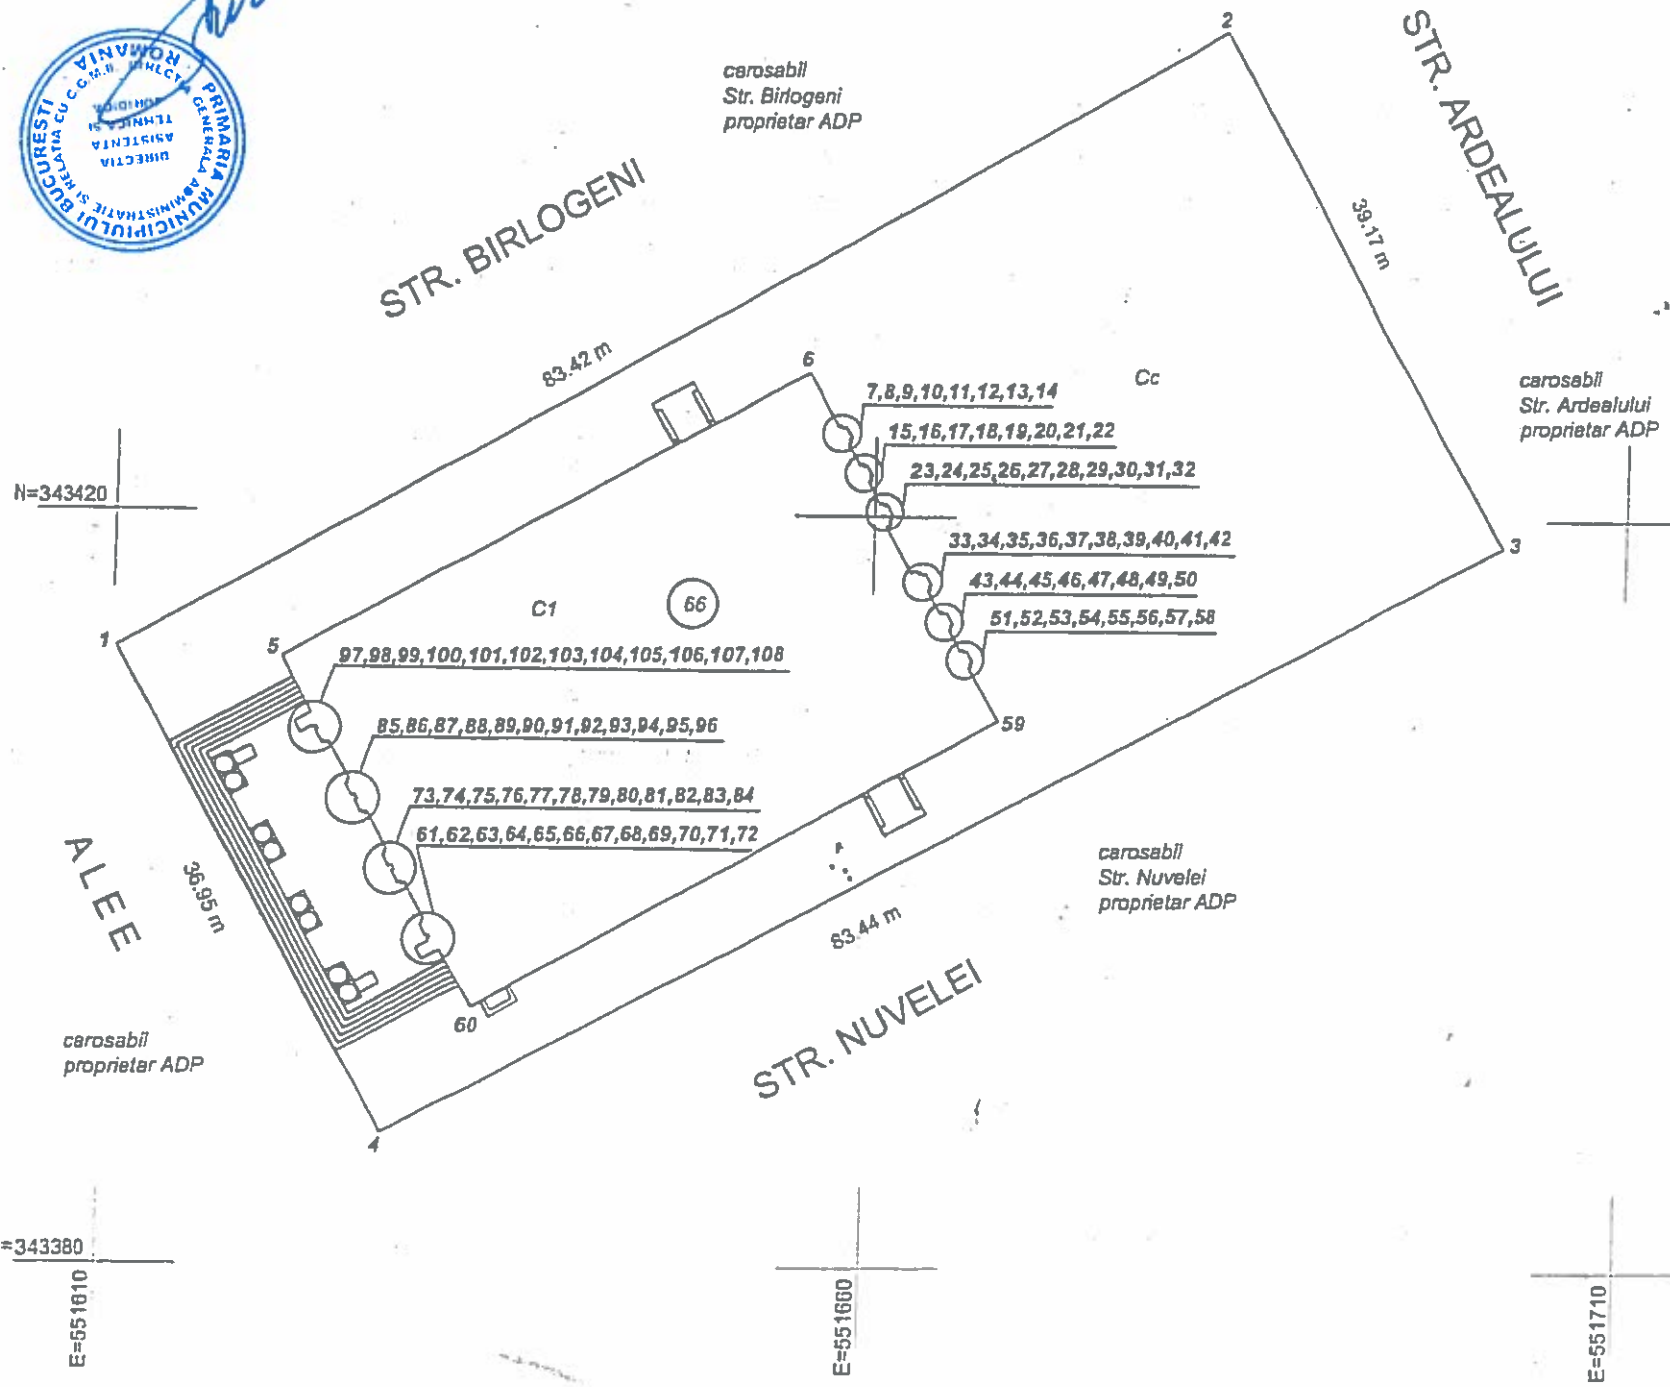

A. Date referitoare la teren				
Nr. parcela	Categorie de folosinta	Suprafata (mp)	Valoare de impozitare (lei)	Mentiuni
1	Cc	3175		
Total = 3175mp				
B. Date referitoare la constructii				
Cod constructii	Suprafata construita la sol (mp)	Valoare de impozitare (lei)	Mentiuni	
C1	1054		Suprafata construita desfasurata = 2108mp	
Total = 1054mp				
INVENTAR COORDONATE (Sistem de proiectie: Local Bucuresti)				
pct.	E(m)	N(m)		
1	X=551610.2690	Y=343420.8643		
2	X=551682.6719	Y=343462.3090		
3	X=551701.8485	Y=343428.1552		
4	X=551628.3600	Y=343388.6441		
Suprafata totala masurata = 3175 mp Suprafata din act = 4150 mp				

Stampa: **OFICIUL DE CADASTRU SI PUBLICITATE IMOBILIARA BUCURESTI**  
**FOPA ION**  
 Inspector de cadastru  
 Data: 11.02.2018  
 Se confirma suprafata din masuratori  
 Introducerea imobilului in baza de date



*Me 2018*