


PLAN DE INCADRARE IN ZONĂ SCARA 1:2000 aferent imobilului situat in Str.Ruşeşu F.N, sector 6, Bucureşti

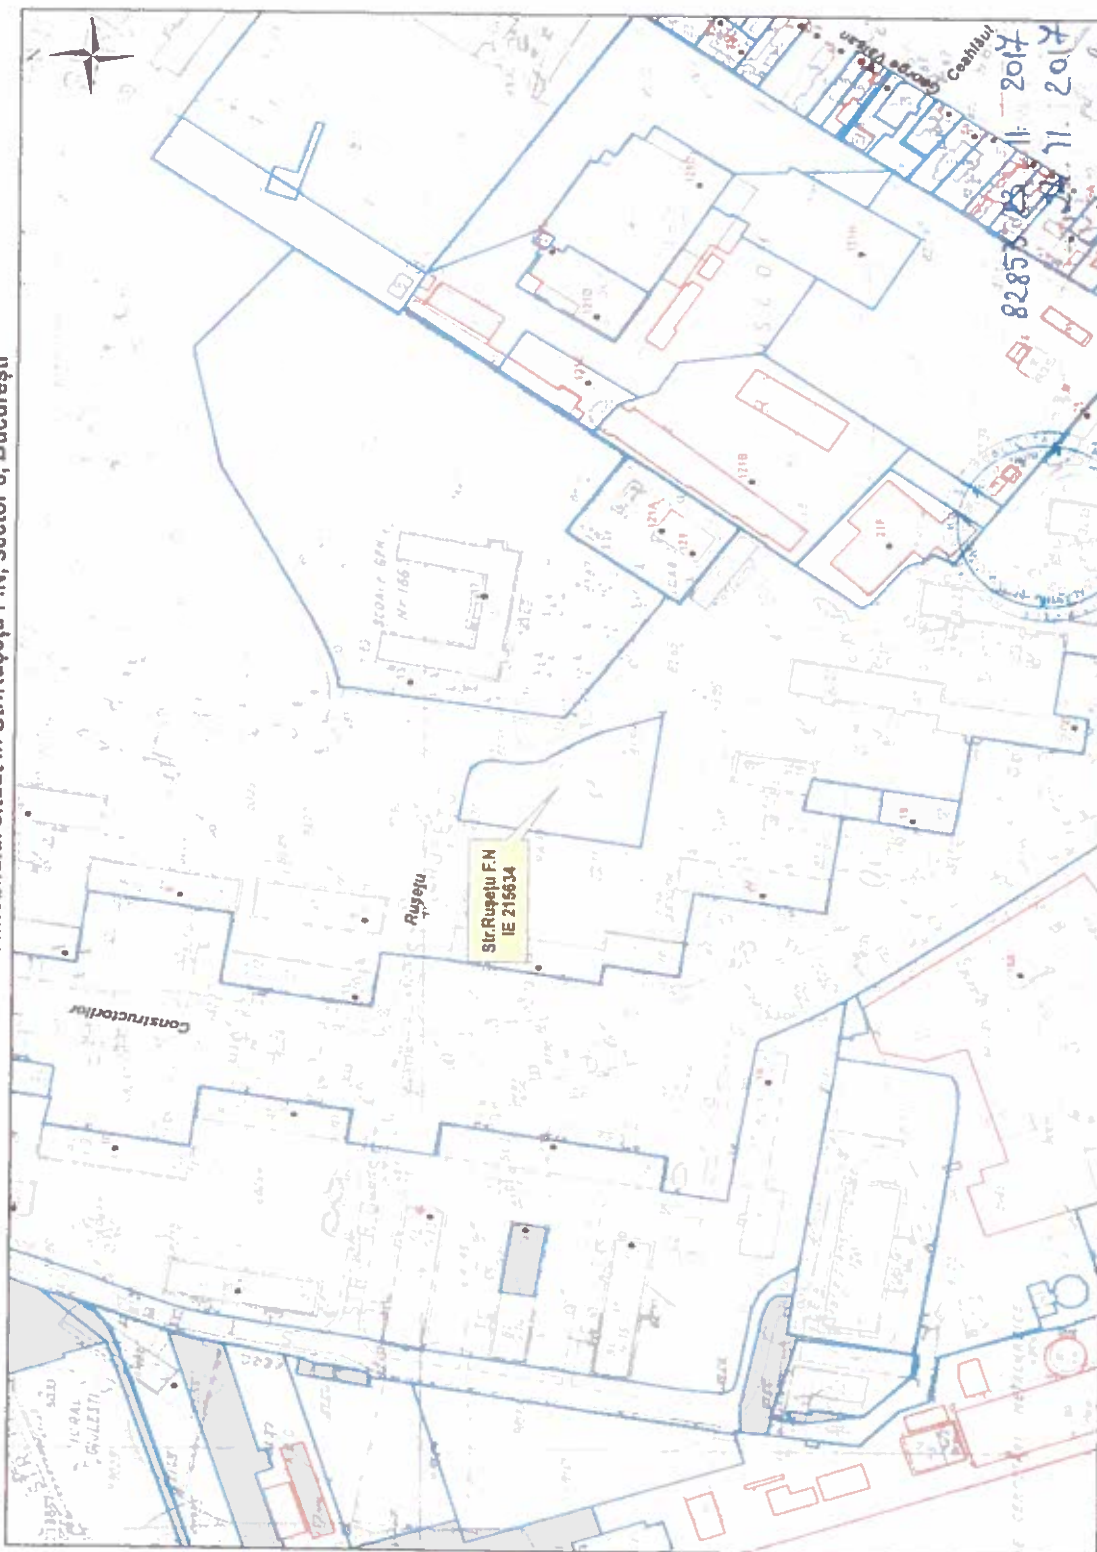

OCPI Bucuresti, Bd Expozitie, nr 1A, sector 6, ROMANIA
Data: 24.11.2017
Imocmit ing Mihaela CHIRAN

Documentatii cadastrale avizate
Constructii introduse in sistemul integrat de cadastru si carte funciara

PRESEDINTE DE SEDINTĂ

TRAIAN PANĂ

Traian Pană
Municipiul Bucureşti
CONSILIUL LOCAL
SECTOR 6