



# Primăria Municipiului București

## Secretar General

B-dul Regina Elisabeta 47, sector 5, București, România  
Tel.: 305 55 80; tel.centrală: 305 55 00, int. 1255; fax:  
<http://www.bucuresti-primaria.ro>



SMC certificat ISO 9001 : 2000



SMC certificat ISO 14001 : 2004

### Direcția Asistență Tehnică și Juridică a CGMB Serviciul Transparență Decizională

## ANUNȚ

În conformitate cu prevederile Legii nr. 52/2003 privind transparența decizională în administrația publică, se aduc la cunoștință publică următoarele proiecte de acte normative :

1. Proiect de hotărâre privind aprobarea Planului Urbanistic Zonal – PUZ – Str. Chindiei, nr. 22-24, sector 4
2. Proiect de hotărâre privind aprobarea Planului Urbanistic Zonal – PUZ - Str. Zăgazului, nr. 7, sector 1
3. Proiect de hotărâre privind aprobarea Planului Urbanistic Zonal – PUZ - Str. Bărăției, nr.33, sector 3
4. Proiect de hotărâre privind aprobarea Planului Urbanistic Zonal - PUZ – Str. Dr. Alexandru Locusteanu, nr. 35, sector 5
5. Proiect de hotărâre privind aprobarea Planului Urbanistic Zonal – PUZ - Șos. Alexandriei, nr.160, sector 5

Proiectele de acte normative, mai sus amintite, cu documentația de bază pot fi consultate:

- pe site-ul P.M.B. – [www.pmb.ro](http://www.pmb.ro)
- la sediul PMB, B-dul Regina Elisabeta nr. 47, sector 5 (panou afișaj)
- la Centrul de Informare, B-dul Regina Elisabeta nr. 16, sector 5

Proiectele de acte normative se pot obține în copie, pe bază de cerere depusă la Centrul de Informare.

În conformitate cu prevederile art. 6, alin. 4 din Legea 52/2003, până la data de **25.04.2009** se pot trimite în scris, propuneri, sugestii, opinii cu valoare de recomandare privind proiectele de acte normative supuse dezbaterii publice.

Propunerile, sugestiile, opiniile privind proiectele de acte normative, se vor transmite:

- prin site-ul [www.pmb.ro](http://www.pmb.ro);
- prin poștă pe adresa P.M.B. – B-dul Regina Elisabeta nr. 47, sector 5 – Direcția Asistență Tehnică și Juridică a C.G.M.B;
- depuse la Centrul de Informare – P.M.B.;
- B-dul Regina Elisabeta nr. 16, sector 5.

Materialele transmise vor purta mențiunea:

**„Recomandare la proiect de act normativ”**

P.M.B.  
București  
astăzi 10.04.2009



## Consiliul General al Municipiului București

---

### HOTĂRÂRE

Nr.: \_\_\_ din \_\_\_

privind aprobarea Planului Urbanistic Zonal

STR. DR. ALEXANDRU LOCUSTEANU NR. 35, SECTOR 5

Având în vedere Expunerea de motive a Primarului General și Raportul de specialitate al Direcției de Urbanism și Amenajarea Teritoriului;

Luând în considerare Raportul Comisiei de Urbanism și Amenajarea Teritoriului și Avizul Comisiei Juridice și de Disciplina din cadrul Consiliului General al Municipiului București;

**Văzând avizele obținute de la :**

- Comisia Tehnică de Urbanism și Amenajarea Teritoriului CTATU - DUAT a PMB : Aviz de urbanism nr. 6/1/5/10.12.2008;
- Ministerul Dezvoltării, Regionale și Locuinței : Aviz nr. 15/2009;
- Agenția Regională pentru Protecția Mediului București: Aviz nr. 631/44/2009;
- Comisia de coordonare rețele a PMB: Aviz nr. 1437/2009;
- Comisia Tehnică de Circulație : Aviz nr. 19772/2008;

**Ținând seama de prevederile :**

- Legii nr. 50/1991 privind autorizarea executării lucrărilor de construcții, cu modificările și completările ulterioare;
- Legii nr. 350 /2001 privind amenajarea teritoriului și urbanismul, cu modificările și completările ulterioare ;
- Hotărârii Guvernului nr. 525/1996 pentru aprobarea Regulamentului General de Urbanism, modificată și completată ;  
PUG – Municipiul București aprobat prin HCGMB nr. 269/21.12.2000.
- În temeiul prevederilor art. 45 alin. 2 lit. e, art. 36 alin. 2 lit. c și art. 36 alin. 5 lit. c din Legea administrației publice locale nr. 215/2001, republicată, se supune aprobării Consiliului General al Municipiului :

**CONSILIUL GENERAL AL MUNICIPIULUI BUCUREȘTI**  
**HOTĂRĂȘTE:**

**Art. 1:** Se aprobă Planul Urbanistic Zonal "STR. DR. ALEXANDRU LOCUSTEANU NR. 35, SECTOR 5"- pentru o suprafață de teren S=184,00 mp teren proprietate persoane fizice.

- Conform PUG Municipiul București - Zona CB3 – zona situată în afara perimetrului central;

**Indicatori urbanistici reglementați:** POTmax =70%; CUTmax =4,5; Rmaxh-se va stabili prin PUZ.

**Condiții de construire aprobate :**

**INDICATORI URBANISTICI :** POTmax =70%, CUTmax =2,5; Rmaxh=P+2E+M .

**FUNȚIUNI :** locuinte.

**Art. 2:** Prezenta documentație reprezintă regulamentul de urbanism și nu dă dreptul la construire.


**Art. 3 :** Perioada de valabilitate a prezentei documentații de urbanism este de 5(cinci) ani .

Această hotărâre a fost aprobată în Sedința ..... a Consiliului General al Municipiului București din data de .....

*PREȘEDINTE DE ȘEDINȚĂ*  
*București , .....2009*

*Contrasemnează,*

*SECRETAR GENERAL AL MUNICIPIULUI BUCUREȘTI*  
*TUDOR TOMA*

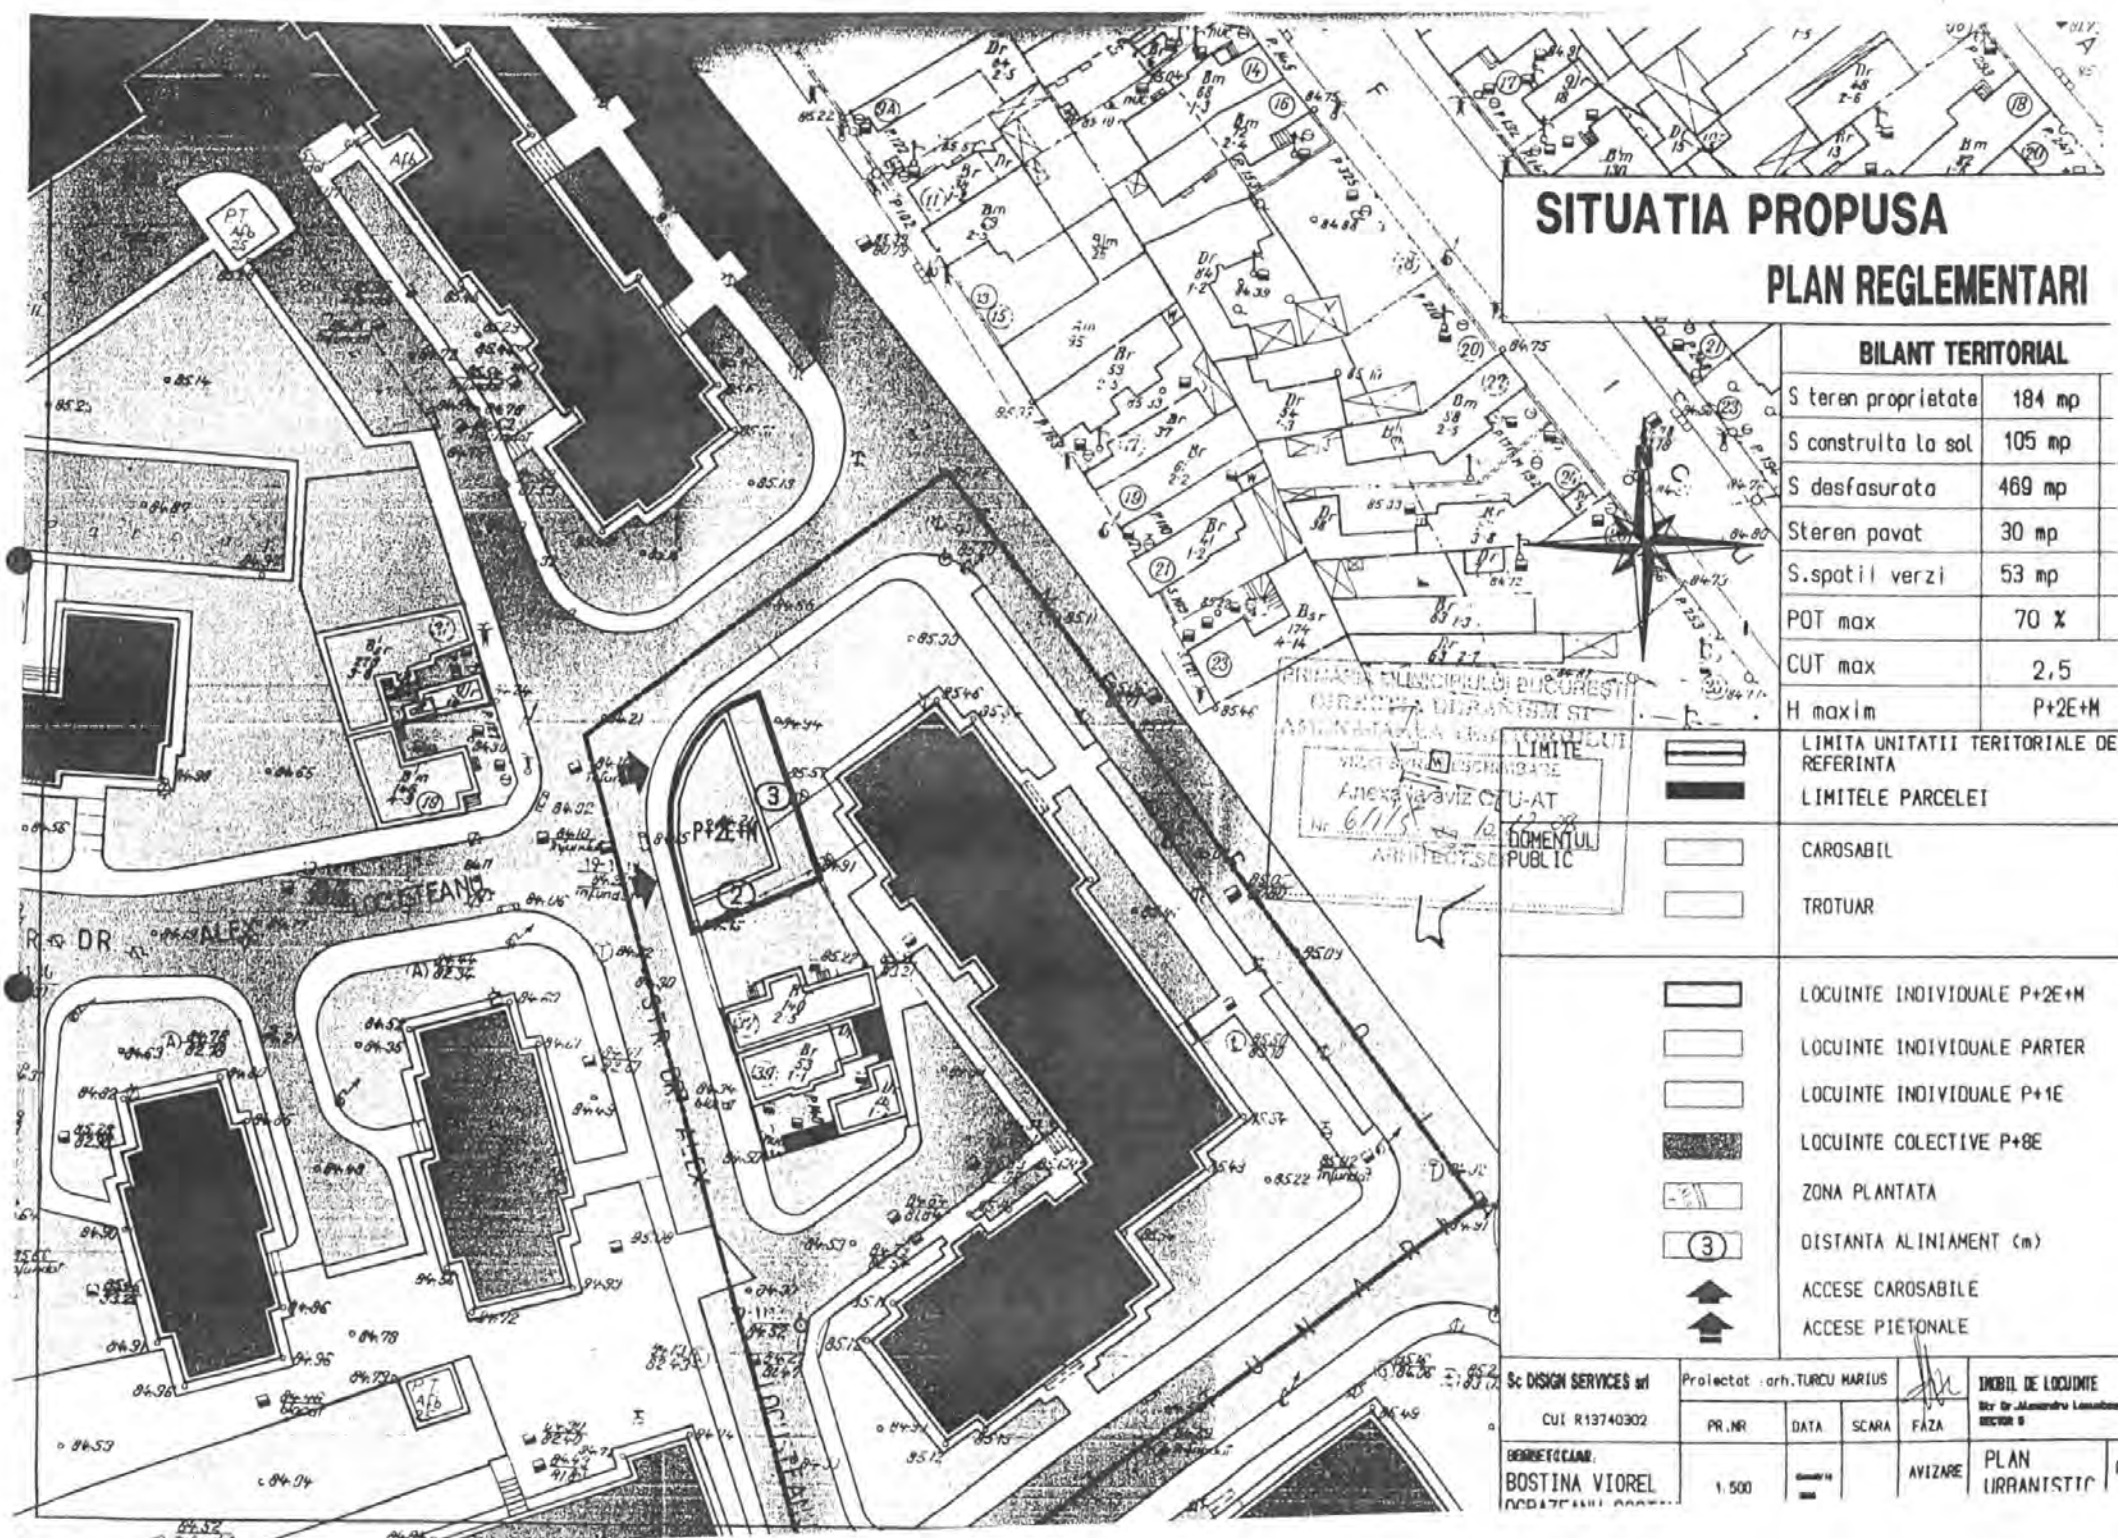

# SITUATIA PROPU SA

## PLAN REGLEMENTARI

BILANT TERITORIAL	
S teren proprietate	184 mp
S construita la sol	105 mp
S desfasurata	469 mp
S teren pavat	30 mp
S spatii verzi	53 mp
POT max	70 %
CUT max	2,5
H maxim	P+2E+M

	LIMITA UNITATII TERITORIALE DE REFERINTA
	LIMITELE PARCELEI
	CAROSABIL
	TROTUAR
	LOCUINTE INDIVIDUALE P+2E+M
	LOCUINTE INDIVIDUALE PARTER
	LOCUINTE INDIVIDUALE P+1E
	LOCUINTE COLECTIVE P+8E
	ZONA PLANTATA
	DISTANTA ALINIAMENT (m)
	ACESE CAROSABILE
	ACESE PIETONALE

PRIMAria MIAȘCIBELOR DE BUCUREȘTI  
 GERENCIJA DE PROIECTARE SI  
 ADMINISTARATIILE DE PROIECTARE  
 VIZAT SI MIAȘCIBELOR DE BUCUREȘTI  
 Anexa la viză de construcție nr. 6115 din 12.02.2011  
 ARHITECTURA

Sc DESIGN SERVICES srl CUI R13740302	Proiectat arh. TURCU MARIUS				IMOBIL DE LOCUINTE Str. Dr. Alexandru Leacabaru nr. 2 SECTOR 8
	PR. NR	DATA	SCARA	FAZA	
BENEFICIAR: BOSTINA VIOREL CUI R13740302	1:500			AVIZARE	PLAN URBANISTIC PLAN 1/500

## PRIMAR GENERAL

Etaj: 1, cam. 101

tel.: 305 55 89; 305 55 90; 305 55 00 int. 1101

fax: 312 00 30

e-mail: primar@bucuresti-primaria.ro



# Primăria Municipiului București

## EXPUNERE DE MOTIVE privind aprobarea Planului Urbanistic Zonal STR. DR. ALEXANDRU LOCUSTEANU NR. 35, SECTOR 5

Legea nr. 453/2001, pentru modificarea și completarea Legii nr. 50/1991 privind autorizarea executării lucrărilor de construcții și unele măsuri pentru realizarea locuințelor stipulează obligația administrației publice locale de a elibera certificate de urbanism și autorizații de construire pe baza documentațiilor de urbanism și amenajarea teritoriului, aprobate după cum urmează :

- pentru terenuri amplasate în localități, pe baza planurilor urbanistice (PUZ, PUD) aprobate și a regulamentelor aferente acestora .

Conform PUG Municipiul București - Zona CB3 – zona situată în afara perimetrului central;

### **Indicatori urbanistici reglementați:**

POTmax =70%; CUTmax =4,5; Rmaxh-se va stabili prin PUZ.

**Funcțiuni avizate CTATU-PMB :** locuințe.

**Indicatori urbanistici avizați CTATU-PMB :** POTmax=70%, CUTmax=2,5;  
Rmaxh=P+2E+M.

Planul Urbanistic Zonal, având avizul Comisiei Tehnice de Urbanism și Amenajarea Teritoriului - CTUAT-PMB și alte avize solicitate conform prevederilor legale în vigoare, conform prevederilor art. 45- alin. 2-lit. e, art. 36-alin. 2-lit. c și art. 36-alin. 5-lit. c din Legea administrației publice locale nr. 215/2001, republicată, se supune dezbaterii Consiliului General al Municipiului București .

**In scopul de mai sus, prezentăm spre dezbateră alăturatul proiect de hotărâre .**

PRIMAR GENERAL,

Prof. Dr. SOREN MIRCEA OPRESCU  
PRIMAR GENERAL

**DIRECȚIA URBANISM ȘI  
AMENAJAREA TERITORIULUI**

etaj: 2, cam. 203

tel.: 305 55 68; 305 55 00 int. 1203

fax: 305 55 68

e-mail: urbanism@bucuresti-primaria.ro



## Primăria Municipiului București

Direcția Generală de Dezvoltare, Investiții și Planificare Urbană

### RAPORT

#### privind aprobarea Planului Urbanistic Zonal STR. DR. ALEXANDRU LOCUSTEANU NR. 35, SECTOR 5

Legea nr. 453/2001, pentru modificarea și completarea Legii nr. 50/1991 privind autorizarea executării lucrărilor de construcții și unele măsuri pentru realizarea locuințelor stipulează obligația administrației publice locale de a elibera certificate de urbanism și autorizații de construire pe baza documentațiilor de urbanism și amenajarea teritoriului, aprobate după cum urmează :

- pentru terenuri amplasate în localități, pe baza planurilor urbanistice (PUZ, PUD) aprobate și a regulamentelor aferente acestora .

Conform PUG Municipiul București - Zona CB3 – zona situată în afara perimetrului central;

**Indicatori urbanistici reglementați:**

POTmax =70%; CUTmax =4,5; Rmaxh-se va stabili prin PUZ.

**Funcțiuni avizate CTATU-PMB :** locuințe.

**Indicatori urbanistici avizați CTATU-PMB :** POTmax=70%, CUTmax=2,5; Rmaxh=P+2E+M.

Planul Urbanistic Zonal, având avizul Comisiei Tehnice de Urbanism și Amenajarea Teritoriului - CTUAT-PMB și alte avize solicitate conform prevederilor legale în vigoare, conform prevederilor art. 45-alin. 2-lit. e, art. 36-alin. 2-lit. c și art. 36-alin. 5-lit. c din Legea administrației publice locale nr. 215/2001, republicată, se supune dezbaterii Consiliului General al Municipiului București .

Certificăm faptul că documentația prezentată spre dezbateri C.G.M.B. conține toate avizele solicitate prin Avizul de urbanism nr. 6/1/5/10.12.2008.

Arhitect Șef al municipiului București,  
Arh. Gheorghe Patrascu



# Primăria Municipiului București

## Direcția Generală de Dezvoltare, Investiții și Planificare Urbană

B-dul Regina Elisabeta 47, sector 5, București, România  
Tel.: 305 55 20; tel. centrală: 305 55 00 int. 1125; fax: 305 55 10  
<http://www.bucuresti-primaria.ro>



SMC certificat ISO 9001



SMM certificat ISO14001:2

### Direcția Urbanism și Amenajarea Teritoriului

Nr. 789295/15.12.2008

**AVIZ DE URBANISM nr. 6/15/10.12.2008**

**PUZ – STR. DR. ALEXANDRU LOCUSTEANU NR. 35, SECTOR 5**

**BENEFICIAR:** D-NII BOSTINA VIOREL și OGRAZEANU COSTIN

**ELABORATOR:** SC DESIGN SERVICES SRL

**SUPRAFAȚA STUDIATĂ prin PUZ:** S = 184,00 mp teren proprietate persoane fizice.

**AMPLASARE, DELIMITARE STUDIU:** terenul este situat în Sectorul 5 al Municipiului București, delimitat de următoarele repere urbane – Calea Ferentari – str. Progresu.

**PREVEDERI PUG/PUZ APROBATE ANTERIOR:** PUG Municipiul București - Zona CB3 – zona situată în afara perimetrului central;

**Indicatori urbanistici :** POT<sub>max</sub> =70%; CUT<sub>max</sub> =4,5; R<sub>max</sub>-se va stabili prin PUZ.

**SE AVIZEAZĂ PLANUL URBANISTIC ZONAL,**  
**CONFIGURATIA EDIFICABILULUI ȘI INDICATORII URBANISTICI**  
**CONFORM PLANULUI DE REGLEMENTĂRI VIZAT SPRE NESCHIMBARE**  
**ȘI ANEXEI DE PE VERSO**

**FUNCȚIUNI AVIZATE :** locuire.

**INDICATORI URBANISTICI AVIZAȚI:** POT<sub>max</sub>=70%, CUT<sub>max</sub>=2,5; R<sub>max</sub>H=P+2E+M.

**CIRCULAȚII, ACCESE:** parcare și gararea autovehiculelor și profilul transversal al circulațiilor propuse vor respecta Normele privind asigurarea numărului minim de locuri de parcare pentru noile construcții și amenajări autorizate pe teritoriul Municipiului București și a prospectelor necesare unei corecte funcționări a arterelor de circulație aprobate prin HCGMB nr. 66/2006.

**ACORDURI, AVIZE NECESARE PENTRU APROBARE:** Aviz de la Comisia de coordonări lucrări edilitare -PMB, Aviz de la Agenția Regională pentru Protecția Mediului București, Aviz de la Ministerul Dezvoltării, Lucrărilor Publice și Locuinței, Aviz de la Comisia Tehnică de Circulație -PMB, alte avize conform legislației în vigoare.

\* Elaboratorul și beneficiarul documentației de urbanism răspund pentru exactitatea datelor și veridicitatea înscrisurilor cuprinse în documentația de urbanism ce a stat la baza emiterii avizului.

\* La nivel de A.C. se vor respecta prevederile O.M.T.C.T. nr. 1730/21.09.2006.

Prezentul aviz modifică și completează prevederile documentațiilor de urbanism avizate anterior, este valabil 5 (cinci) ani și poate fi folosit numai după aprobarea documentației de urbanism.

Certificatul de urbanism se va elibera respectând datele tehnice solicitate prin acest aviz.

Șef serviciu,  
ing. Ioana Balaurea

ARHITECT ȘEF AL MUNICIPIULUI BUCUREȘTI  
ARH. GHEORGHE PATRĂSCU



Intocmit,  
ing. Victor Manea

FPS-21-01/6

## ANEXA LA AVIZUL DE URBANISM

- Se interzice ocuparea, rezervarea, închirierea locurilor de parcare sau orice altă formă de servitute în dauna domeniului public, reprezentat în principal de trotuare, străzi sau fâșii plantate.
- **ALINIERE** reprezintă perimetrul maxim al construcțiilor inclusiv balcoane, terase, bovindouri.
- **RETRAGERILE FAȚĂ DE LIMITELE LATERALE ȘI DE FUND DE LOT** reprezintă perimetrul maxim al construcțiilor inclusiv balcoane, terase, bovindouri, etc.
- **POT** - conform prevederilor Ordonanței de Guvern nr. 27/ 27.08.2008.
- **CUT** - conform prevederilor Ordonanței de Guvern nr. 27/ 27.08.2008.
- **ETAJ RETRAS** - se dimensionează la max. 60% din suprafața edificabilă cu condiția unor retrageri minime pe tot perimetrul de 2 m. cu excepția calcanelor precum și cu condiția alinierii la retragerea construcției vecine adiacente. Se interzice suplimentarea suprafețelor construite pentru realizarea etajelor tehnice sau a altor funcțiuni conexe în afara celor cuprinse în calculul CUT și Hmax.
- Se interzice mansardarea construcțiilor proiectate inițial cu acoperire în terasă, precum și modificarea pantelor acoperișurilor existente, în afara studiilor special avizate de CTUAT.
- Autorizarea împrejmuirilor este permisă numai pe noile aliniamente stabilite prin PUZ.
- Nerespectarea condițiilor menționate mai sus atrage nulitatea absolută a avizului de urbanism.





România

MINISTERUL DEZVOLTĂRII  
REGIONALE ȘI LOCUINȚEI  
Direcția Generală Dezvoltare  
Teritorială

Nr.135.382/DGDT/15.01.2009

București, bd. Dinicu Golescu nr. 38 , sector 1  
Telefon/fax : 0372.114.521

Către,

**BOȘTINĂ VIOREL și COSTIN OGREZEANU**

B-dul Iuliu Maniu nr. 52-72, bl.3, sc. B, ET.6, ap. 68, sector 6, București

**AVIZ nr. 15 / 2009**

Denumire: „P.U.Z. – Locuință – Str. Dr. ALEXANDRU LOCUSTEANU nr. 35” sector 5,  
București

Proiectant: S.C. DiSIGN SAERVICES S.R.L.

Beneficiar: BOȘTINĂ VIOREL și COSTIN OGREZEANU

Constatând că documentația a fost elaborată în conformitate cu prevederile:  
Legii 350/2001 privind amenajarea teritoriului și urbanismul - cu modificările și  
completările ulterioare,

Hotărârii Guvernului nr. 525/1996 privind aprobarea Regulamentului general de  
urbanism,

Ordinului Ministerului Lucrărilor Publice și Amenajării Teritoriului nr. 91/1991 privind  
procedura de autorizare și conținutul documentațiilor prevăzute de Legea 50/ 1991 cu  
modificările ulterioare și normele metodologice de aplicare nr.1430/2005,

Ordinului comun M.L.P.T.L. nr. 6/ 2003 și MAP nr.139/2003

Ministerul Dezvoltării Regionale și Locuinței

emite următorul

**AVIZ**

„P.U.Z. – Locuință – Str. Dr. ALEXANDRU LOCUSTEANU nr. 35” sector 5, București  
cu condițiile pe verso

DIRECTOR GENERAL ADJUNCT

Anca Ileana GINAVAR



Înainte de aprobarea documentației de către Consiliul local, acesta are obligația de a verifica modul în care au fost  
preluate în documentație condițiile impuse prin avize.

**CONDIȚII :**

1. Indicatori urbanistici: .....

- POT max. = 70 %, CUTmax.= 2,5 mp. ADC/mp teren,

$R_{max.h} = P + 2E + M$

2.Circulațiile, accesele și parcările vor respecta prevederile H.C.G.M.B. nr.66/2006, iar gararea/parcarea se vor asigura exclusiv în incinta proprietății.

**DIRECȚIA GENERALĂ  
DEZVOLTARE TERITORIALĂ**

**SEF SERVICIU URBANISM**

Adrian DAN



**CONSILIER SUPERIOR**

CASANDRA ROȘU





AGENȚIA REGIONALĂ PENTRU PROTECȚIA MEDIULUI BUCUREȘTI

Nr. 631/44/09.03.2009

**CATRE,**

**BOSTINA VIOREL**

Bd. Iuliu Maniu nr. 52-72, bl. 3, sc. B, et. 6, ap. 68, sector 6, București

**REFERITOR:** Solicitare aviz de mediu pentru PUZ – **Locuinta**, Str. Dr. Alexandru Locusteanu nr. 35, sector 5, București

Ca urmare a notificării adresate de **BOSTINA VIOREL** cu domiciliul în Bd. Iuliu Maniu nr. 52-72, bl. 3, sc. B, et. 6, ap. 68, sector 6, București, înregistrată cu nr. 631/44/06.02.2009

în urma analizării documentelor transmise și a verificării,

în urma parcurgerii etapei de încadrare,

în baza H.G.R. nr. 57/2009 privind organizarea și funcționarea Ministerului Mediului și a O.U.G. nr. 195/2005 privind protecția mediului aprobată și modificată prin Legea nr. 265/2006, modificată și completată prin O.U.G. nr. 114/2007 și O.U.G. nr. 164/2008, în conformitate cu HGR nr. 1076/2004 (art. 13), urmează ca **Planul Urbanistic Zonal – Locuinta**, Str. Dr. Alexandru Locusteanu nr. 35, sector 5, București, să fie supus procedurii de adoptare fără aviz de mediu.

Planul Urbanistic Zonal prevede soluționarea și reglementarea din punct de vedere urbanistic a arealului în suprafața totală de 184 mp (conform Avizului de Urbanism nr. 6/1/5/10.12.2008 emis de Primăria Municipiului București - Direcția Urbanism și Amenajarea Teritoriului):

Obiectivul lucrării îl constituie realizarea unui imobil cu funcțiunea de locuire având regim de înălțime P+2E+M.

Obiectivul propus de prezentul PUZ se va realiza cu respectarea tuturor condițiilor impuse prin avizele tehnice de specialitate emise de instituțiile competente, conform legii.

Suprafața de spații verzi în procent de 29 % din suprafața terenului va fi amenajată și întreținută.

Se vor respecta prevederile P.U.G. referitoare la utilizări interzise.

Avand in vedere opiniile exprimate de membrii Comisiei Special Constituite in cadrul sedintei din data de 26.02.2009 si in absenta comentariilor din partea publicului ca urmare a celor 3 anunturi publice date de titular, **Planul Urbanistic Zonal – Locuinta**, Str. Dr. Alexandru Locusteanu nr. 35, sector 5, Bucuresti, urmeaza a fi supus procedurii de adoptare fara aviz de mediu.

Elaboratorul si beneficiarul documentatiei de urbanism raspund pentru exactitatea si veridicitatea datelor si inscrisurilor cuprinse in documentatia de urbanism ce a stat la baza emiterii prezentei.

DIRECTOR EXECUTIV,  
Chim. Simona Mihaela Saceanu



SEF SERVICIU AUTORIZARE SI  
CONTROLUL CONFORMARII,  
Ing. Roxana Costache

INTOCMIT,  
Geog. Gabriela Ionescu



### Direcția Urbanism și Amenajarea Teritoriului

COMISIA DE COORDONARE  
Nr. 1437/20.03.2009

## AVIZUL COMISIEI DE COORDONARE

### FAZA DOCUMENTATII DE URBANISM

Din P.V. nr. 11/ 20.03.2009 al sesiunii

Comisiei de Coordonare a P.M.B.

Nr. 18. BOSTINA VIOREL si OGRAZEANU COSTIN cu sediul/domiciliul în Bucuresti, Str. Dr. Locusteanu nr. 35 prezintă spre avizare documentația de preordonare a P.U.Z. - ului <STR. DR. ALEXANDRU LOCUSTEANU NR. 35 SECTOR 5, BUCURESTI”, împreună cu avizele scrise ale întreprinderilor edilitare. În conformitate cu Dispoziția Primarului General nr. 433/1996, se avizează favorabil din punct de vedere al rețelelor edilitare planul de preordonare menționat mai sus cu condițiile:

- devierea rețelei de apa existenta pe amplasament se va face in baza unui proiect tehnic avizat de catre SC Apa Nova Bucuresti;
- devierea rețelei de gaze existenta pe amplasament se va face in baza unui proiect tehnic avizat de catre SC Distrigaz Sud;
- devierea rețelei de electrice existenta pe amplasament se va face in baza unui proiect tehnic avizat de catre SC Electrica SDB;
- în vederea aprobării PUZ-ului, se va obține avizul CTUAT - PMB;
- se vor respecta condițiile impuse prin avizele anexa la documentație;
- se va respecta planul de preordonare anexat avizului.

PREȘEDINTE - COMISIE,

ALEXANDRU DUMITRU RADU

SECRETAR - COMISIE,

ing. ec. DRUMEN CONSTANTIN

ARHITECT ȘEF AL  
MUNICIPIULUI BUCUREȘTI

GHEORGHE PĂTRAȘCU

REPREZENTANT

DUAT-COMISIE

ing. ANDREI ZAHARESCU

FPS-2.3.2.6-02/1



Primăria Municipiului București

**Direcția Generală Infrastructură  
și Servicii Publice**

B-dul Regina Elisabeta 47, sector 5, București, România  
Tel/fax: 305 55 35; tel.centrală : 305 55 00, int. 1252  
<http://www.bucuresti-primaria.ro>



SMC certificat ISO 9001 : 2000



SMI certificat ISO14001 : 2004

**Direcția Transporturi, Drumuri, Sistemizarea Circulației**

Nr. .... 1972 / 23.12.2008  
dec1886

Către

**VIOREL BOȘTINĂ și COSTIN OGRAZEANU**

În ședința Comisiei Tehnice de Circulație din data de 18.12.2008 s-a avizat, din punct de vedere tehnic al circulației rutiere, documentația, « P.U.Z. și P.A.C. – privind realizarea unei construcții cu destinația de locuință, în regim de înălțime P+2E+M, pe terenul proprietate particulară situat în (str.) Drumul Alexandru Locusteanu nr. 35 », conform avizului de urbanism nr. 6/1/5, eliberat de D.U.A.T., cu nr. 789295, certificatului de urbanism și planului anexat, cu asigurarea parcarii în încintă în conformitate cu H.C.G.M.B. nr. 66/2006 (3 locuri).

DIRECTOR EXECUTIV

