

PUNCTUL NR.10

CONSILIUL GENERAL AL MUNICIPIULUI BUCUREȘTI

HOTĂRÂRE

privind transmiterea unui teren aparținând domeniului privat al municipiului București, situat în str. Sfânta Vineri intersecție cu Bdul Mircea Voda, sector 3, în administrarea Consiliului Local al Sectorului 3 în vederea realizării unui parcaj public multietajat.

Având în vedere Expunerea de motive a Primarului General al Municipiului București și Raportul de specialitate al Direcției Evidența Imobiliară și Cadastrală ;

Văzând avizele comisiilor de specialitate ale Consiliului General al Municipiului București ;

În temeiul art.38(2) lit. "f" și "g", art.46(2) și art.95(2) lit. "f", "q" și (3) din Legea nr.215 privind administrația publică locală , cu modificările și completările ulterioare ;

CONSILIUL GENERAL AL MUNICIPIULUI BUCUREȘTI

Hotărâște:

Art.1 - Se aproba transmiterea terenului situat în București, str.Sfânta Vineri intersecție cu Bdul.Mircea Voda sector 3, în suprafața de 762 mp, identificat potrivit anexei care face parte integrantă din prezenta hotărâre, din administrarea Consiliului General al Municipiului București în administrarea Consiliului Local al Sectorului 3, în scopul realizării unui parcaj public multietajat.

Art.2 – Se împuternicește Consiliul Local al Sectorului 3 să hotărască cu privire la asocierea sau cooperarea în scopul realizării unor investiții pe terenul prevăzut la art.1.

Art.3 – În situația în care în termen de 12 luni de la data intrării în vigoare a prezentei hotărâri, nu s-au început lucrările de investiții sau terenurile nu sunt folosite conform destinației pentru care au fost transmise în administrare, prezenta hotărâre se revocă de drept.

Art.4 - Primarul General al Municipiului București și Primarul Sectorului 3 prin direcțiile de specialitate precum și Consiliul Local al sectorului 3 vor aduce la îndeplinire prevederile prezentei hotărâri.

Această hotărâre a fost adoptată în ședința a Consiliului General al Municipiului București din data de.....

PREȘEDINTE DE ȘEDINȚĂ


Dr.Ec. Antonel Tănase

SECRETAR GENERAL
AL MUNICIPIULUI BUCUREȘTI

Dumitru Stănescu

București,

Nr.

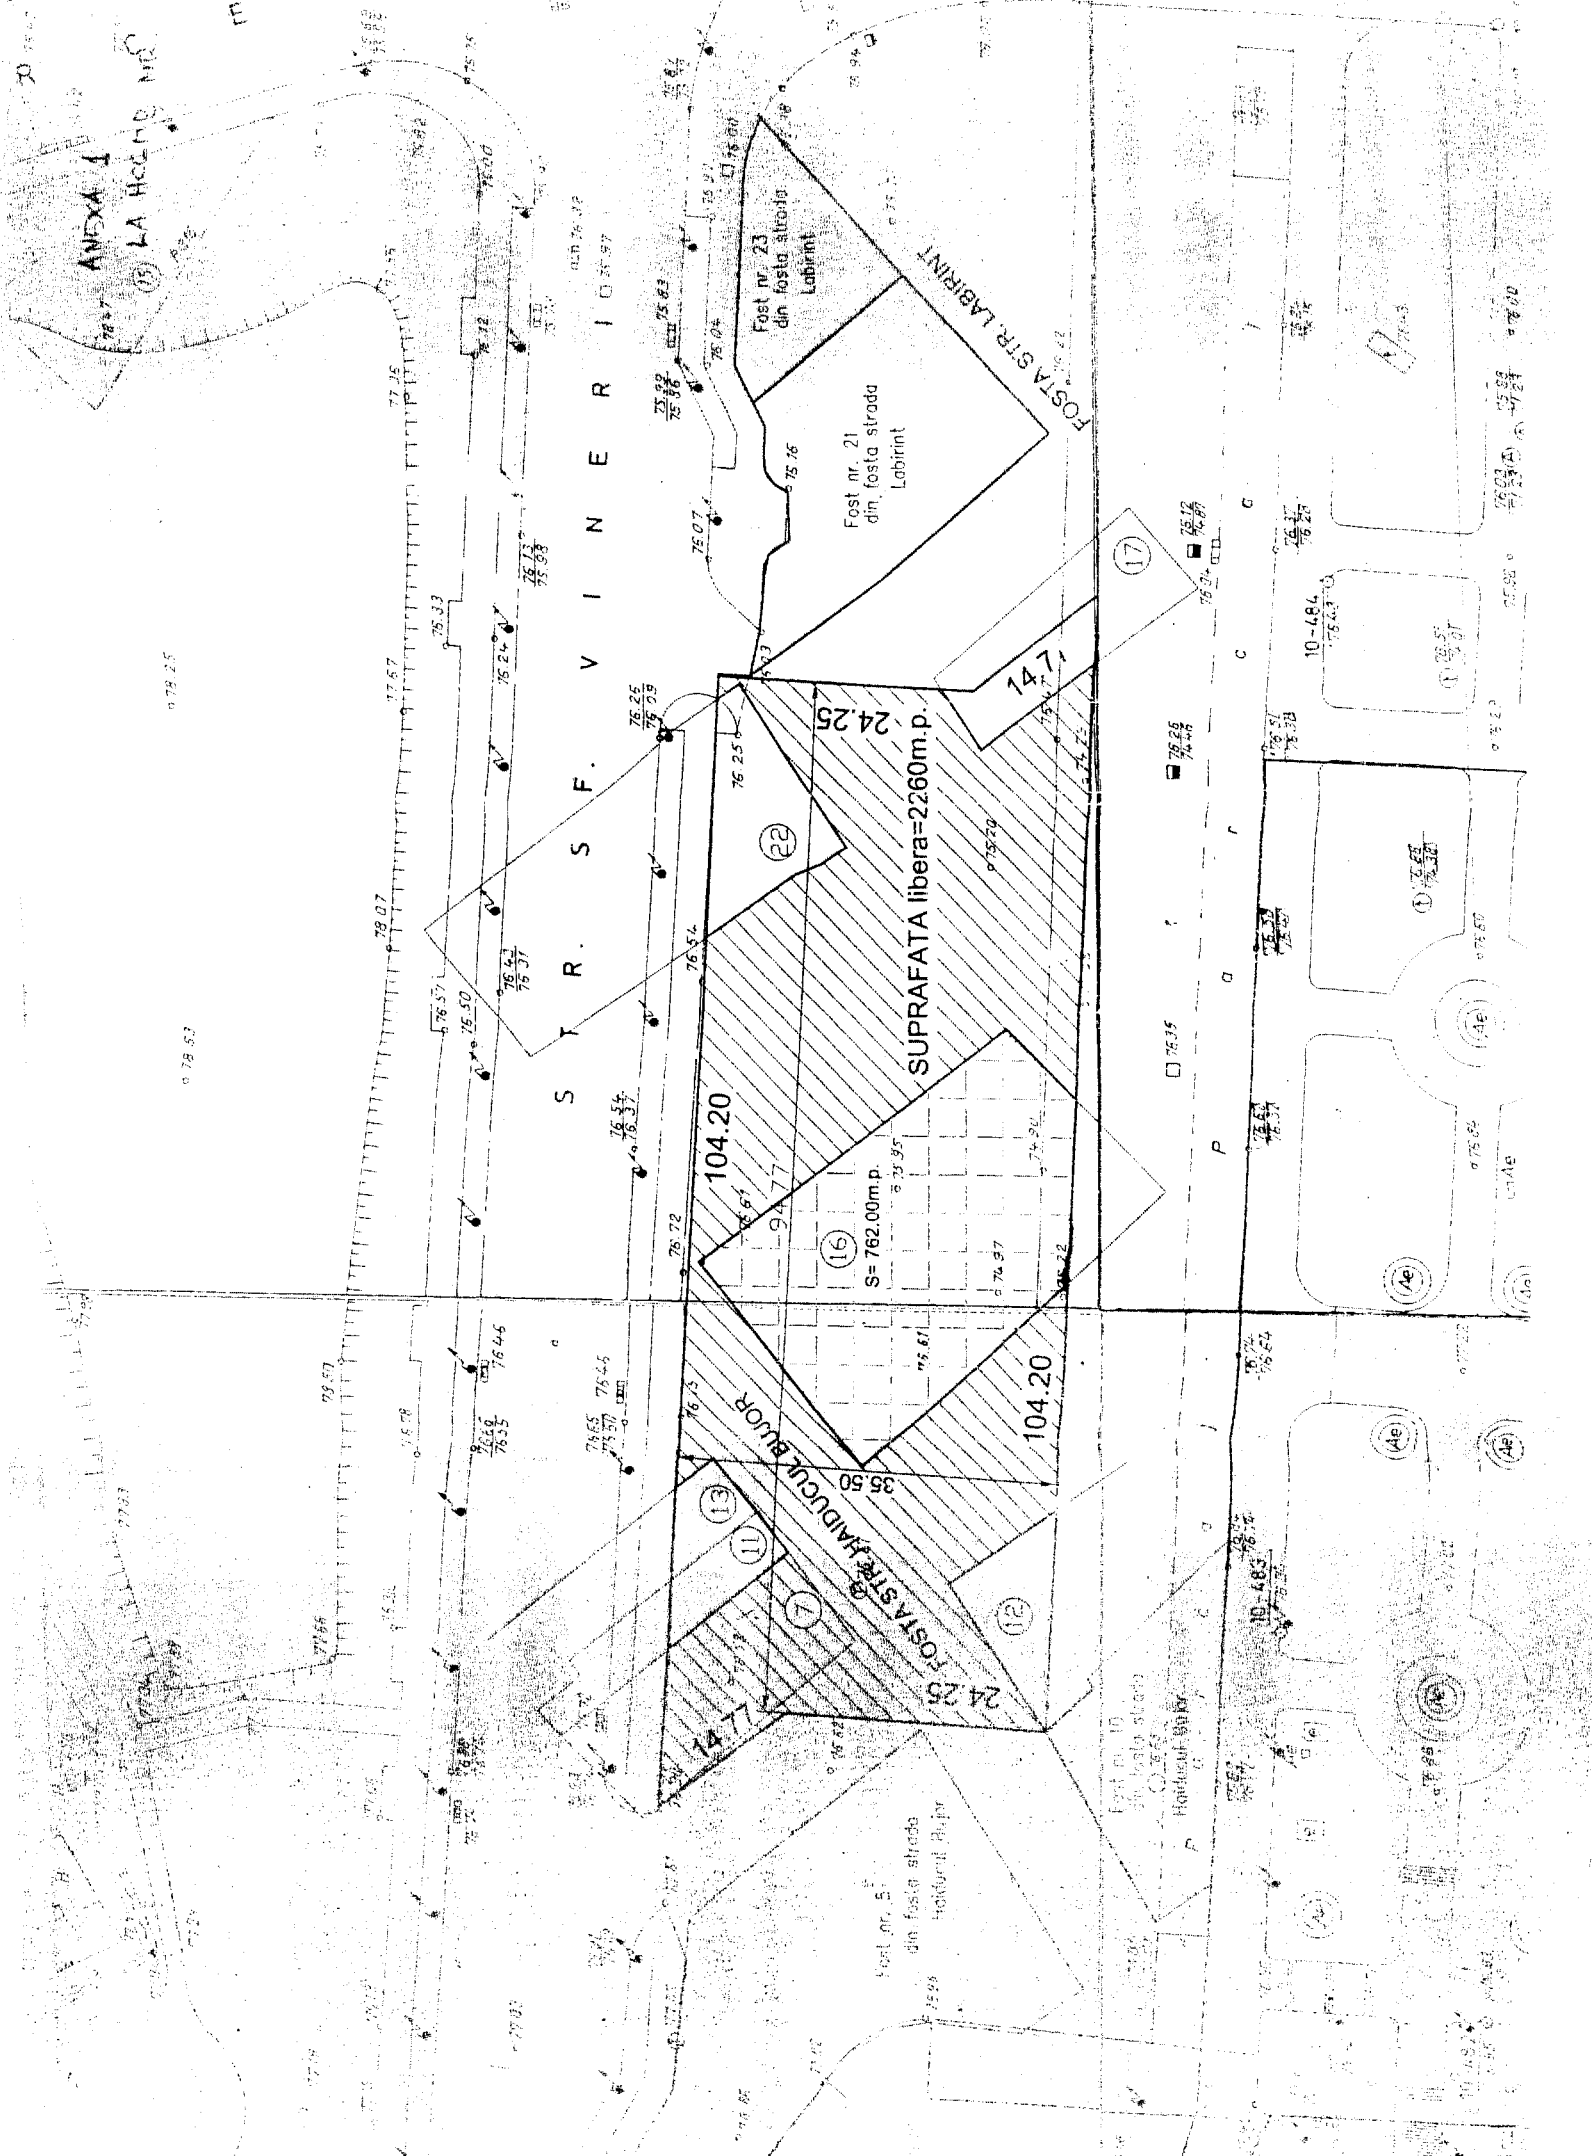

ANEXA I
LA HOTĂRÂRE NR. 10

S T R A Z U L S . F . V I N E R I
FOȘTA STR. LABIRINT
FOȘTA STR. HÂDUCĂȘII

24.25
SUPRAFATA libera=2260m.p.
S=762.00m.p.

24.25 FOȘTA STR. HÂDUCĂȘII
104.20
104.20

Fost nr. 21
din foșta strada
Labirint
Fost nr. 23
din foșta strada
Labirint

Fost nr. 10
din foșta strada
Hâducășii
Hâducășii

Fost nr. 5
din foșta strada
Hâducășii

