



Consiliul General al Municipiului București

HOTĂRÂRE

privind cumpararea terenurilor situate in perimetrul cuprins intre Bdul.Unirii , str.Nerva Traian, Bdul.Octavian Goga si Bdul.Mircea Voda, sector 3

Avand in vedere Expunerea de motive a Primarului General al Municipiului Bucuresti si Raportul de specialitate al Directiei Evidenta Imobiliara si Cadastrala ,

Vazand avizele comisiilor de specialitate ale Consiliului General al Municipiului Bucuresti ;

In temeiul art.38, alin.1 , alin.(2)lit.”f ” si lit.”m” si art.46 , alin.(1) din Legea nr.215/2001 privind administratia publica locala, cu modificarile si completarile ulterioare;

Consiliul General al Municipiului Bucuresti

HOTARASTE :

Art.1 - Se aproba cumpararea terenurilor situate in perimetrul cuprins intre Bdul.Unirii , str.Nerva Traian, Bdul.Octavian Goga si Bdul.Mircea Voda, sector 3, conform planului prevazut in anexa care face parte integranta din prezenta hotarare, terenuri ce vor fi afectate de lucrarile necesare realizarii proiectului « Esplanada » ;

Art.2 Primarul General va nominaliza comisia de negociere in vederea cumpararii terenurilor prevazute la art.1 ;

Art.3 – Contravaloarea terenurilor se va suporta din bugetul local ;

Art.4 – Primarul General prin directiile de specialitate din cadrul Primariei Municipiului Bucuresti vor aduce la indeplinire prevederile prezentei hotarari.

PRESEDINTE DE SEDINTA,


Secretar General al Municipiului Bucuresti
DUMITRU STANESCU

Amplasament (fost proiect Opera Romana)


Cuprins intre B-dul Unirii, Str. Nery Traian, B-dul Octavian Goga (parțial pasajul Marasesti), B-dul Mircea Voda

Plan scara 1:2000

Suprafata totala cca. 106.000 mp (10,6 Ha)

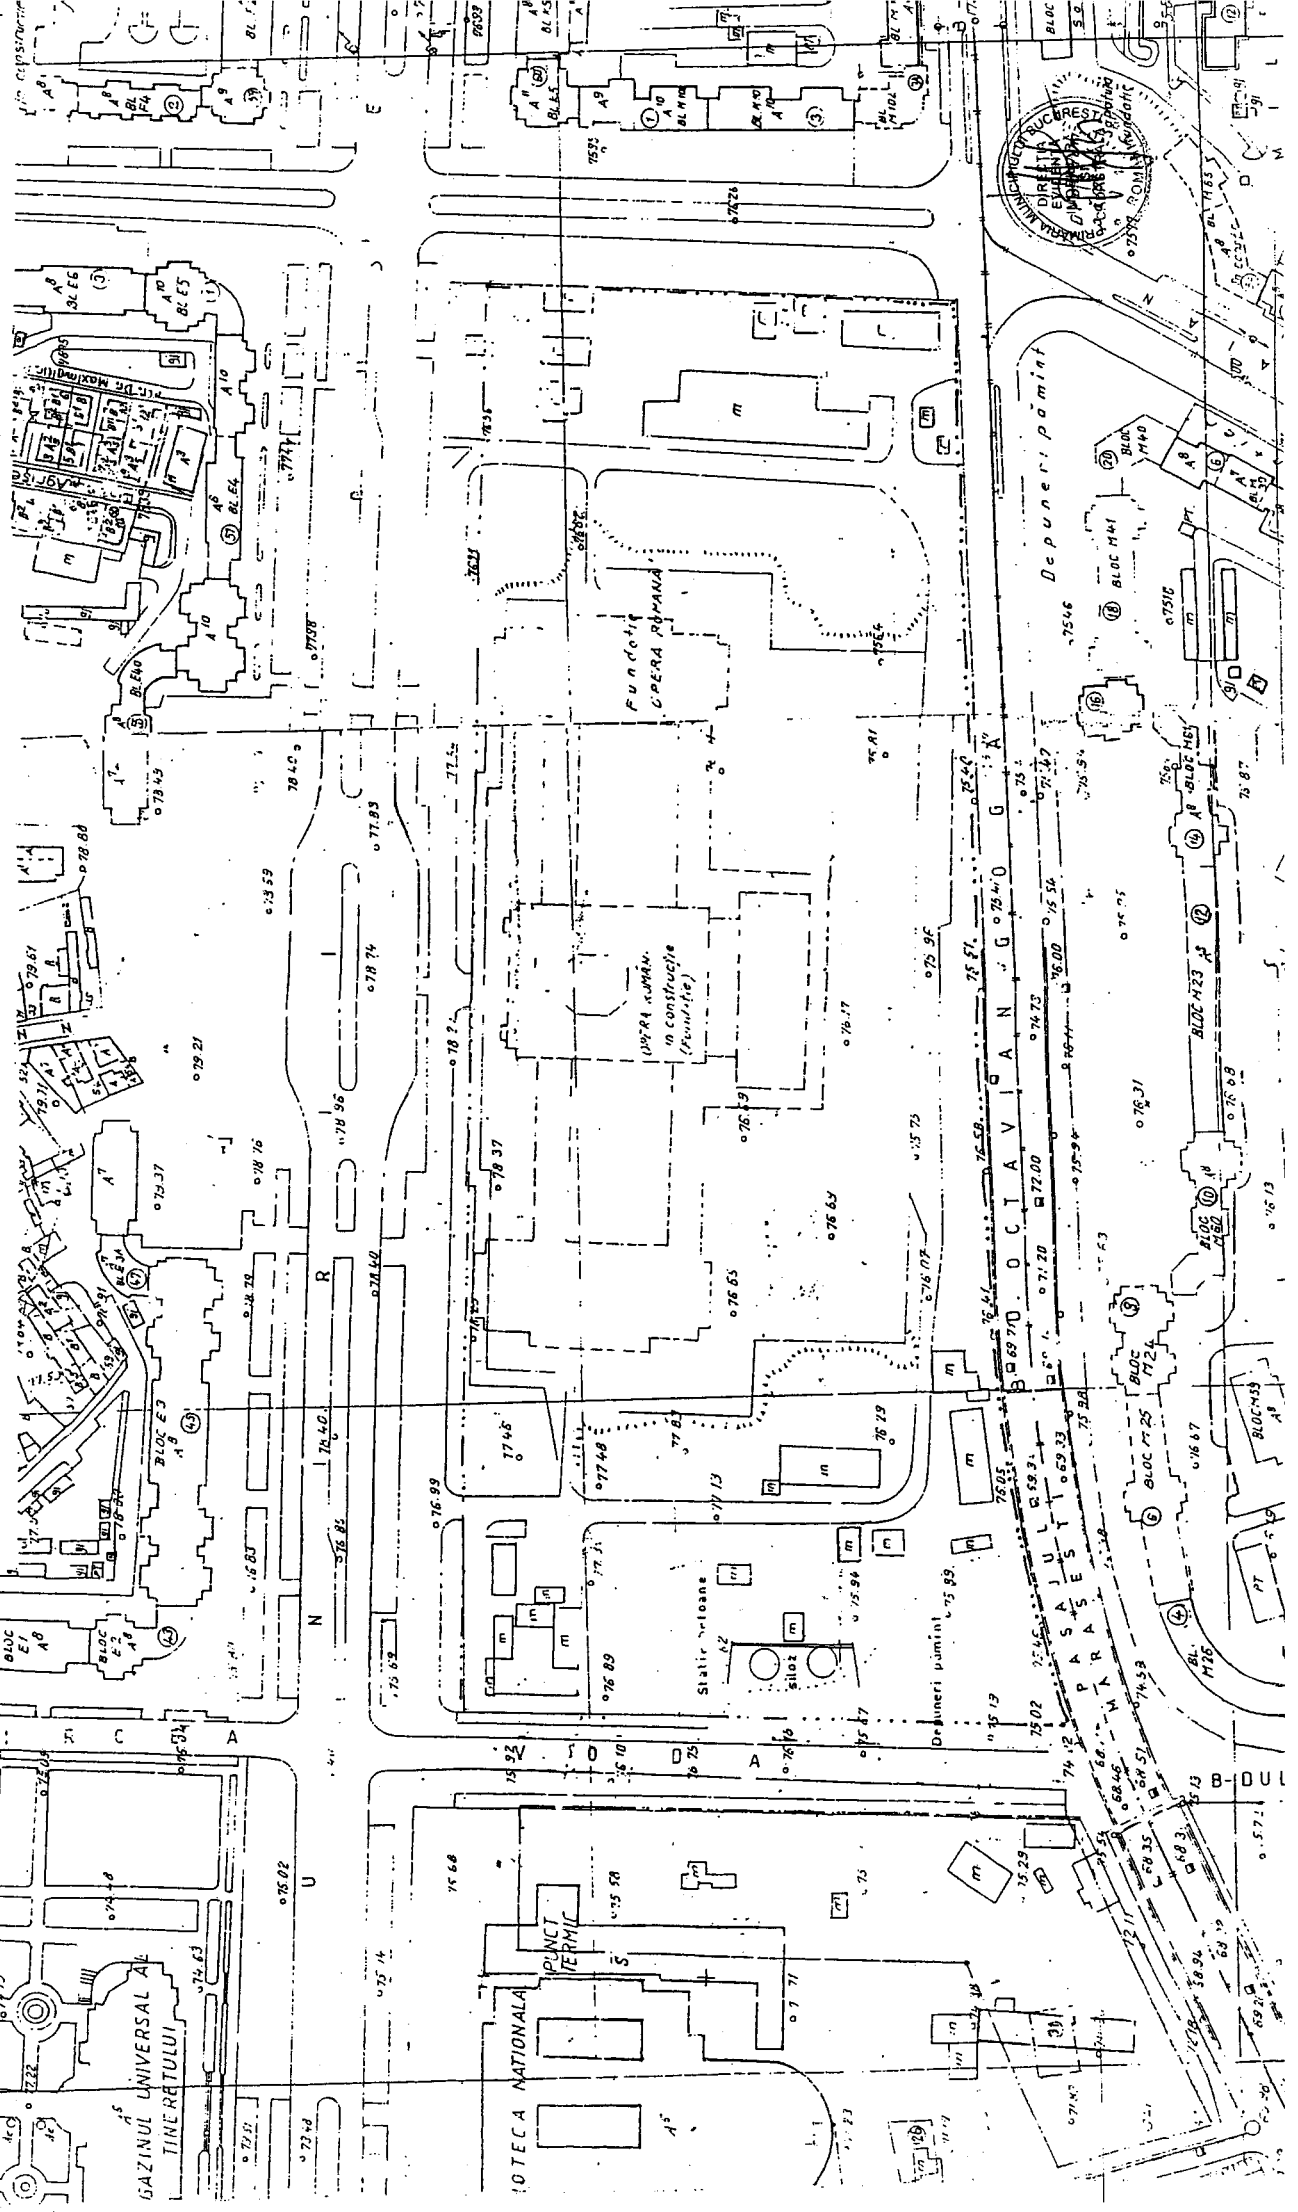

DIRECTIA EVIDENTA IMOBILIARA SI
CADASTRALA
SERVICIUL EVIDENTA PROPRIETATI
etaj: 2, cam. 214
tel.: 305 55 39; 305 55 00 int. 1214
e-mail: evidenta.imobiliara@bucuresti-primaria.ro

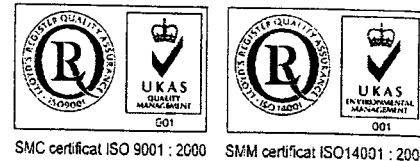

Primăria Municipiului București

Nr. 4194 / 16.03.2006

Avizat
Viceprimar General,
LUDOVIC ORBAN

RAPORT DE SPECIALITATE

privind cumpararea terenurilor situate intre B-dul Unirii, str. Nerva Traian, B-dul Octavian Goga si B-dul Mircea Voda

Municipiul Bucuresti intentioneaza sa realizeze un proiect de interes municipal , pe terenul situat intre B-dul Unirii, str. Nerva Traian, B-dul Octavian Goga si B-dul Mircea Voda.

Proiectul va aduce municipalitatii atat avantaje de ordin urbanistic, cat si venituri importante.

Realizarea acestui proiect afecteaza terenuri proprietate particulara situate in zona ce va fi afectata de investitie.

In conformitate cu prevederile art.38, alin.(2), lit." f ", si lit. "m" din Legea nr. 215/2001 privind administratia publica locala, cu modificarile si completarile ulterioare, Consiliul local " administreaza domeniul public si domeniul privat al comunei sau orasului" si "aproba , in limitele competentelor sale, documentatiile tehnico-economice pentru lucrarile de investitii de interes local si asigura conditiile necesare in vederea realizarii acestora".

In consecinta, terenurile ce urmeaza a fi afectate de proiectul „Esplanada” pot fi achizitionate, in temeiul prevederilor legale precizate prin cumparare de la actualii proprietari.

Fata de cele de mai sus, va rugam sa propuneti spre aprobare Consiliului General al Municipiului Bucuresti proiectul de hotarare privind cumpararea terenurilor necesare pentru realizarea proiectului „Esplanada”.

DIRECTOR EXECUTIV
CRISTINA SEȚEAN

