

  
CONSILIUL GENERAL AL MUNICIPIULUI BUCUREȘTI

HOTĂRÂRE

Privind trecerea imobilului situat în B-dul. Nicolae Grigorescu nr.10-12, sector 3 din domeniul public al Municipiului București și administrarea Consiliului Local al sectorului 3 în domeniul public al statului și administrarea Ministerului Administrației și Internelor

Având în vedere Expunerea de motive a Primarului General al Municipiului București și Raportul de specialitate al Direcției Evidență Imobiliară și Cadastrală;

Văzând avizele comisiilor de specialitate ale Consiliului General al Municipiului București;

Ținând seama de cererea Ministerului Administrației și Internelor nr.455963/31.03.2006;

În baza prevederilor art.9 alin.2 din Legea nr.213/1998 privind proprietatea publică și regimul juridic al acesteia cu modificările și completările ulterioare;

În temeiul art.38 alin.2 lit."f" și „g” și art.46 alin.2 din Legea nr.215/2001 privind administrația publică locală, cu modificările și completările ulterioare,

CONSILIUL GENERAL AL MUNICIPIULUI BUCUREȘTI

Hotărâște:

Art.1- Se aprobă trecerea imobilului compus din teren în suprafață de 1705,36 m.p. și construcție P+1 în suprafață de 520 m.p., situat în București, B-dul. Nicolae Grigorescu nr.10-12, sector 3 din domeniul public al Municipiului București și administrarea Consiliului Local al sectorului 3 în domeniul public al statului și administrarea Ministerului Administrației și Internelor, identificat conform anexei, care face parte integrantă din prezenta hotărâre.

Art.2- Direcțiile de specialitate din Primăria Municipiului București, Primăria sectorului 3 și Ministerul Administrației și Internelor vor aduce la îndeplinire prevederile prezentei hotărâri.


PREȘEDINTE DE ȘEDINȚĂ

Maria Roxana Cosma

București,  
Nr.

SECRETAR GENERAL  
AL MUNICIPIULUI BUCUREȘTI  
Dumitru Stănescu


Anexa la HCGMB Nr.

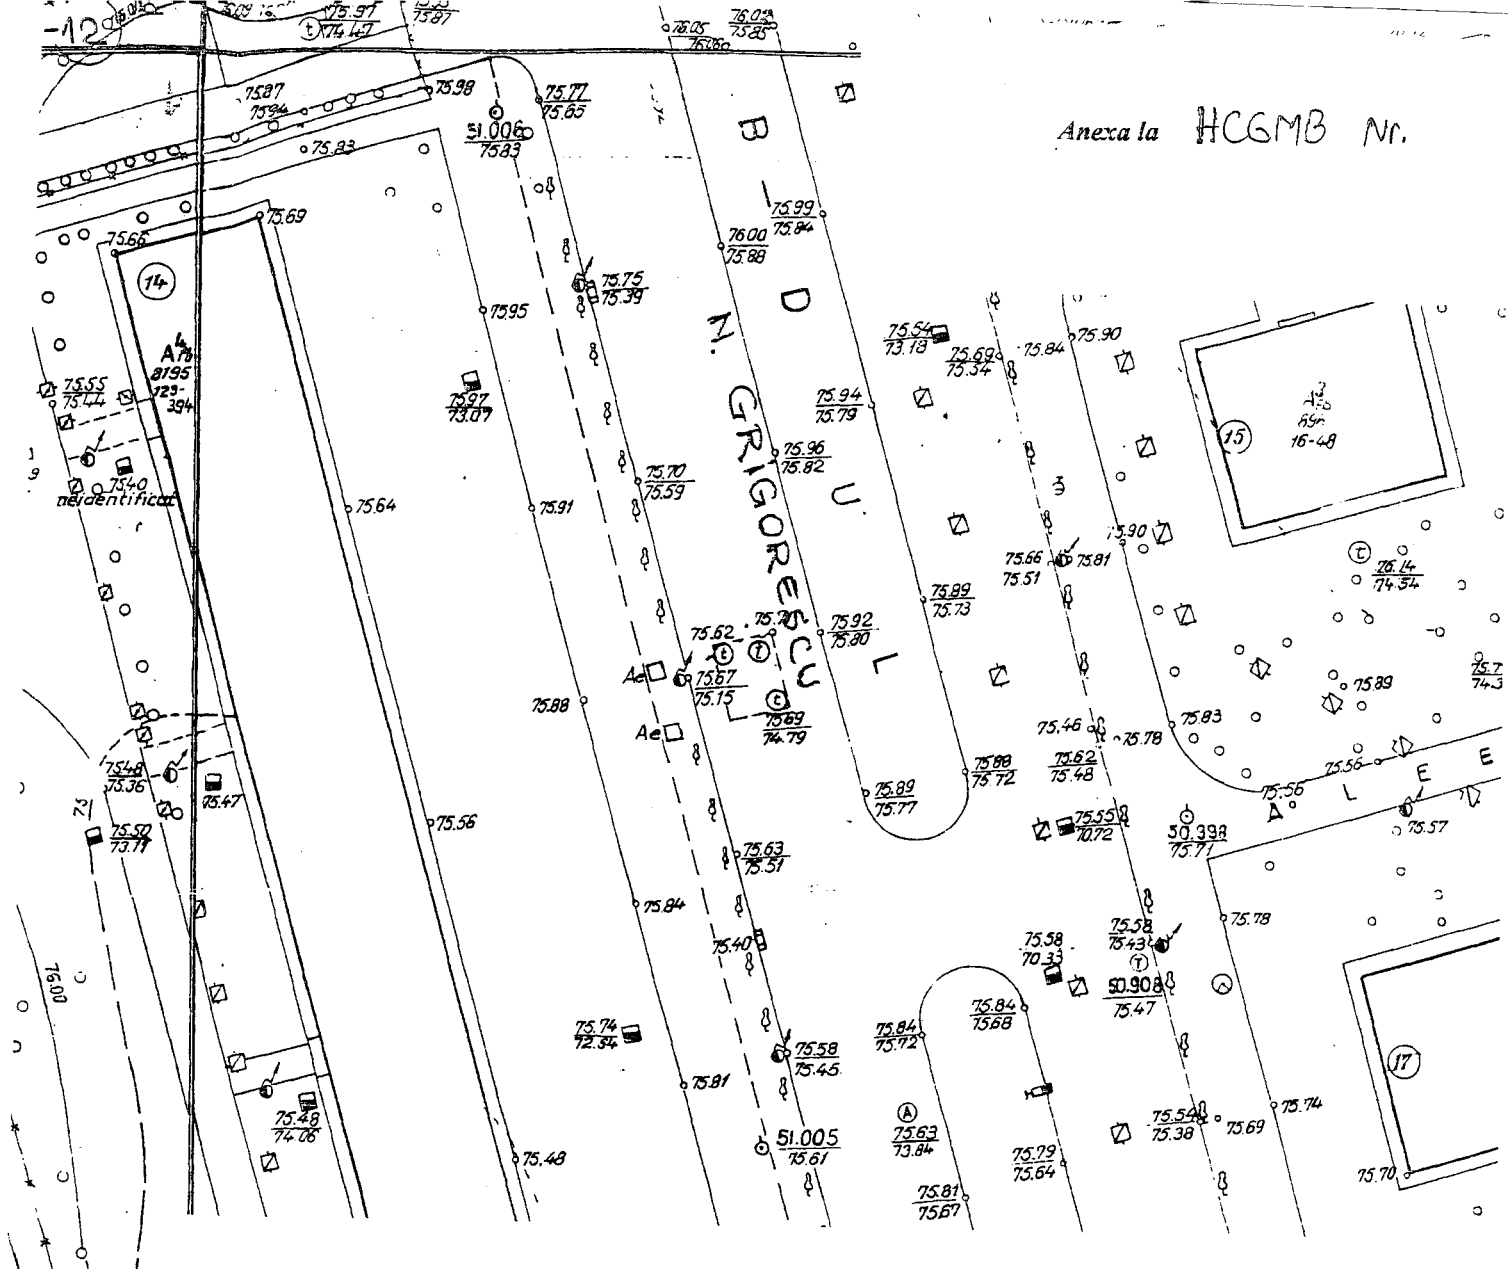

Nr. CRT.	X (m)	Y(m)
1	561276.54	337456.64
2	291.75	401.03
3	260.73	392.55
4	248.37	436.11
5	270.47	454.91
Suprafata		= 1705.36 m.p.

**NOTA I:-** pe suprafata delimitata de punctele 1-2-3-4-5 se gaseste o constructie tip A (P+1) (cealalta jumatate a constructiei este ocupata de Centrul Militar Sector 3 ) si o constructie anexa -Ghena ; accesul se face comun cu CM din Bl Nic. Grigorescu prin curtea liceului ;

Intocmit de: DEIC -SCEI

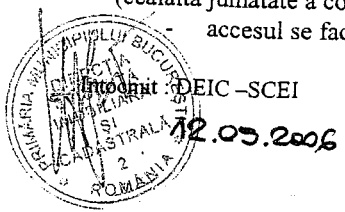

**SECRETAR GENERAL AL  
MUNICIPIULUI BUCURESTI**

etaj: 1, cam. 105

tel.: 305 55 13; 305 55 00 int. 1105

fax: 305 55 13

e-mail: secretar@bucuresti-primaria.ro



SMC certificat ISO 9001 2000

## Primăria Municipiului București

**Eu, Dumitru Stănescu, în calitate de Secretar General al Municipiului București, exercitând atribuțiile conferite de art. 85(c) din Legea administrației publice locale nr.215/2001 consider întrunite condițiile de legalitate pentru proiectul de hotărâre:**

privind trecerea imobilului situat in B-dul.Nicolae Grigorescu nr.10-12, sector 3 din domeniul public al municipiului Bucuresti si administrarea Consiliului Local al Sectorului 3 in domeniul public al statului si administrarea Ministerului Administratiei si Interneleor

**În drept prevederile art. 38 alin. (2) lit. „f” si „g” și art. 46 (2), din Legea nr. 215/2001 privind administrația publică locală, cu modificările și completările ulterioare:**

Art.38 (2) lit. „f”:

„Administrează domeniul public și domeniul privat al comunei sau orașului;”

Art. 38(2) lit. „g”:

„Hotărăște darea in administrare, concesionarea sau închirierea bunurilor proprietate publica a comunei sau orașului, după caz, precum si a serviciilor publice de interes local, in conditiile legii”.

În conformitate cu prevederile art.46 alin. (2) din Legea nr.215/2001 privind administrația publică locală, cu modificările și completările ulterioare, hotărârea se adoptă cu votul a cel puțin doua treimi din numarul consilierilor in functie.

**SECRETAR GENERAL  
al municipiului Bucuresti  
Dumitru Stănescu**



**PRIMAR GENERAL**

Etaj: 1, cam. 101

tel.: 305 55 89; 305 55 90; 305 55 00 int. 1101

fax: 312 00 30

e-mail: primar@bucuresti-primaria.ro



---

## Primăria Municipiului București

---

### EXPUNERE DE MOTIVE

Ministerul Administratiei si Internelor a solicitat acordul Consiliului General al Municipiului Bucuresti pentru trecerea imobilului situat in Bdul.Nicolae Grigorescu nr.12, sector 3, din domeniul public al municipiului Bucuresti si administrarea Consiliului Local al sectorului 3 , in domeniul public al statului si administrarea Ministerului Administratiei si Internelor.

Solicitarea este motivata de necesitatea reglementarii situatiei juridice a imobilului pentru realizarea unor lucrari de modernizare a spatiilor care se pot executa numai daca imobilul se afla in directa administrare a ministerului.


Potrivit raportului de specialitate al Directiei Evidenta Imobiliara si Cadastrala , imobilul ce face obiectul solicitarii este compus din teren in suprafata de 1705,36 mp din care 520 mp constructie de tip A (P+1) si o constructie anexa .

Conform prevederilor Hotararii C.G.M.B. nr.151/20.07.2001, terenurile si cladirile din domeniul public al municipiului Bucuresti in care isi desfasoara activitatea unitatile de invatamant preuniversitare-gradinite, scoli generale, licee, grupuri scolare, seminarii teologice, scoli profesionale si postliceale trec in administrarea Consiliilor locale ale sectoarelor 1-6. Imobilul ce face obiectul transmiterii este folosit in baza unui contract de comodat incheiat intre Consiliul Local al sectorului 3 si Ministerul Administratiei si Internelor .

Tinand seama de solicitarea Ministerului Administratiei si Internelor si de raportul de specialitate al Directiei Evidenta Imobiliara si Cadastrala , inaintam Consiliului General al Municipiului Bucuresti spre analiza alaturatul proiect de hotarare privind trecerea imobilului propus din domeniul public al municipiului Bucuresti si administrarea Consiliului Local al sectorului 3, in domeniul public al statului si administrarea Ministerului Administratiei si Internelor .

**PRIMAR GENERAL,**



**ADRIEAN VIDEANU**

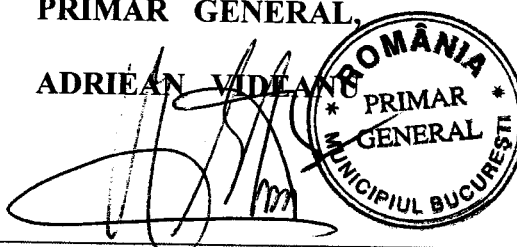



## Primăria Municipiului București

Nr.7545/ 1E .05.2006

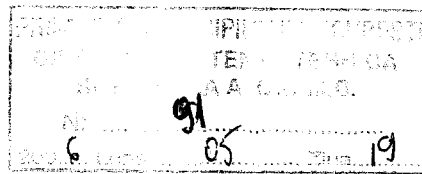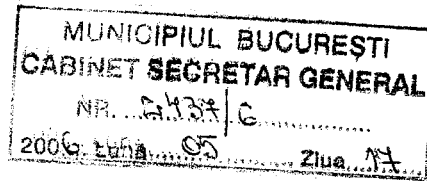

### RAPORT DE SPECIALITATE

Ministerul Administratiei si Internelor a solicitat acordul Consiliului General al Municipiului Bucuresti pentru trecerea imobilului situat in Bdul.Nicolae Grigorescu nr.12, sector 3, din domeniul public al municipiului Bucuresti si administrarea Consiliului Local al sectorului 3 , in domeniul public al statului si administrarea Ministerului Administratiei si Internelor.

Solicitarea este motivata de necesitatea reglementarii situatiei juridice a imobilului , fiind necesara realizarea unor lucrari de modernizare a spatiilor , care se pot executa numai in situatia in care imobilul se afla in directa administrare a ministerului.

Imobilul ce face obiectul solicitarii este compus din teren in suprafata de 1705,36 mp din care 520 mp constructie de tip A (P+1) si o constructie anexa (ghena) si reprezinta o sectiune din imobilul consemnat in evidentele cadastrale la adresa postala Bdul.Nicolae Grigorescu nr.10-12, sector 3, ca proprietate de stat , cu posesor parcela Liceul Industrial nr.21 ( actual Grup Scolar "Anghel Saligny").

Imobilul se identifica potrivit planului topografic scara 1:500 , intocmit in data de 12.05.2006 de Serviciul Cadastru Edilitar Imobiliar .

Potrivit Hotararii C.G.M.B. nr.151/20.07.2001, terenurile si cladirile din domeniul public al municipiului Bucuresti in care isi desfasoara activitatea unitatile de invatamant preuniversitare-gradinite, scoli generale, licee, grupuri scolare, seminarii teologice, scoli profesionale si postliceale trec in administrarea Consiliilor locale ale sectoarelor 1-6.

In cererea Ministerului Administratiei si Internelor se precizeaza ca imobilul face obiectul unui contract de comodat incheiat intre Consiliul Local al sectorului 3 si Ministerul Administratiei si Internelor .

Prin urmare , tinand cont de mai sus , inaintam Consiliului General al Municipiului Bucuresti spre analiza , proiectul de hotarare privind trecerea imobilului situat in Bdul.Nicolae Grigorescu nr.12 ,

sector 3, din domeniul public al municipiului Bucuresti si administrarea Consiliului Local al sectorului 3, in domeniul public al statului si administrarea Ministerului Administratiei si Internelor.

**DIRECTOR EXECUTIV,**

**CRISTINA STURAN**



Intocmit :Mihaela Linca  
16.05.2006/2ex