

CONSILIUL GENERAL AL MUNICIPIULUI BUCUREȘTI

HOTĂRÂRE

privind excluderea din lista spațiilor comerciale și de prestări servicii care se vând în temeiul Legii nr.550/2002 a spațiului situat la parterul imobilului din B-dul. Regina Elisabeta nr.42, sector 5 intr.Zalomit nr.5 sector 1 (limita de sectoare) și predarea acestuia de către Administrația Fondului Imobiliar către Primăria Municipiului București în vederea amenajării unui nou spațiu în care va funcționa Centrul de Informare și Documentare pentru Relații cu Cetățenii al Primăriei Municipiului București

Având în vedere Expunerea de motive a Primarului General și Raportul comun de specialitate al Direcției Relații Publice și Informare și al Direcției Administrativ Transport din cadrul Primăriei Municipiului București;

Văzând raportul Comisiei Patrimoniu și avizul Comisiei Juridice și de Disciplină din cadrul Consiliului General al Municipiului București;

În temeiul art. 38 alin.2 lit."c" și art. 46 alin.2¹ din Legea nr.215/2001 privind administrația publică locală, modificată și completată prin Legea nr.286/2006,

CONSILIUL GENERAL AL MUNICIPIULUI BUCUREȘTI

HOTĂRĂȘTE:

Art.1- Se aprobă excluderea spațiului situat la parterul imobilului din B-dul. Regina Elisabeta nr.42, sector 5 și intr.Zalomit nr.5 sector 1 (limita de sectoare), precum și a unei părți din subsol, identificate conform planurilor din anexele 1A și 1B, din lista spațiilor comerciale și de prestări servicii care se vând în temeiul Legii nr.550/2002, aprobată prin Hotărârea C.G.M.B. nr.109/2003.

Art.2- Spațiul prevăzut la art.1 va fi predat de către Administrația fondului Imobiliar către Primăria Municipiului București, pe bază de protocol de predare-primire, preluarea realizându-se la valoarea de inventar, în vederea amenajării, unde va funcționa Centrul de Informare și Documentare pentru Relații cu Cetățenii al Primăriei Municipiului București-Direcția Relații Publice și Informare.

Art.3- Anexele 1A și 1B fac parte integrantă din prezenta hotărâre.

Art.4- Direcțiile diin cadrul aparatului de specialitate al Primarului General vor aduce la îndeplinire prevederile prezentei hotărâri.

Această hotărâre a fost aprobată în ședința.....a Consiliului General al Municipiului București din data de.....

PREȘEDINTE DE ȘEDINȚĂ

Dr.Ec.Antonel Tănase

SECRETAR GENERAL
AL MUNICIPIULUI BUCUREȘTI


Dumitru Stănescu

București,
Nr.

ANEXA I A
Partea

PLAN TOPOGRAFIC SCARA 1:500
ANEXA I LA DOSARUL NR. 222
PENTRU LEGEA NR. 10/2001



PLAN DE SITUATIE CUPRENZIND
Fost Bulevardul Regina Elisabeta nr. 22 comun cu Intrarea Zalomir nr. 5
Actual B-dul Regina Elisabeta NR. 44 comun cu Intrarea Zalomir nr. 5
CONFORM PLANULUI DIN ANUL 1940- Proces Verbal
de Carte Funciara nr. 6235
(zona posata cu rosi)
Intocmit : ing. D. E. Data 08-2006

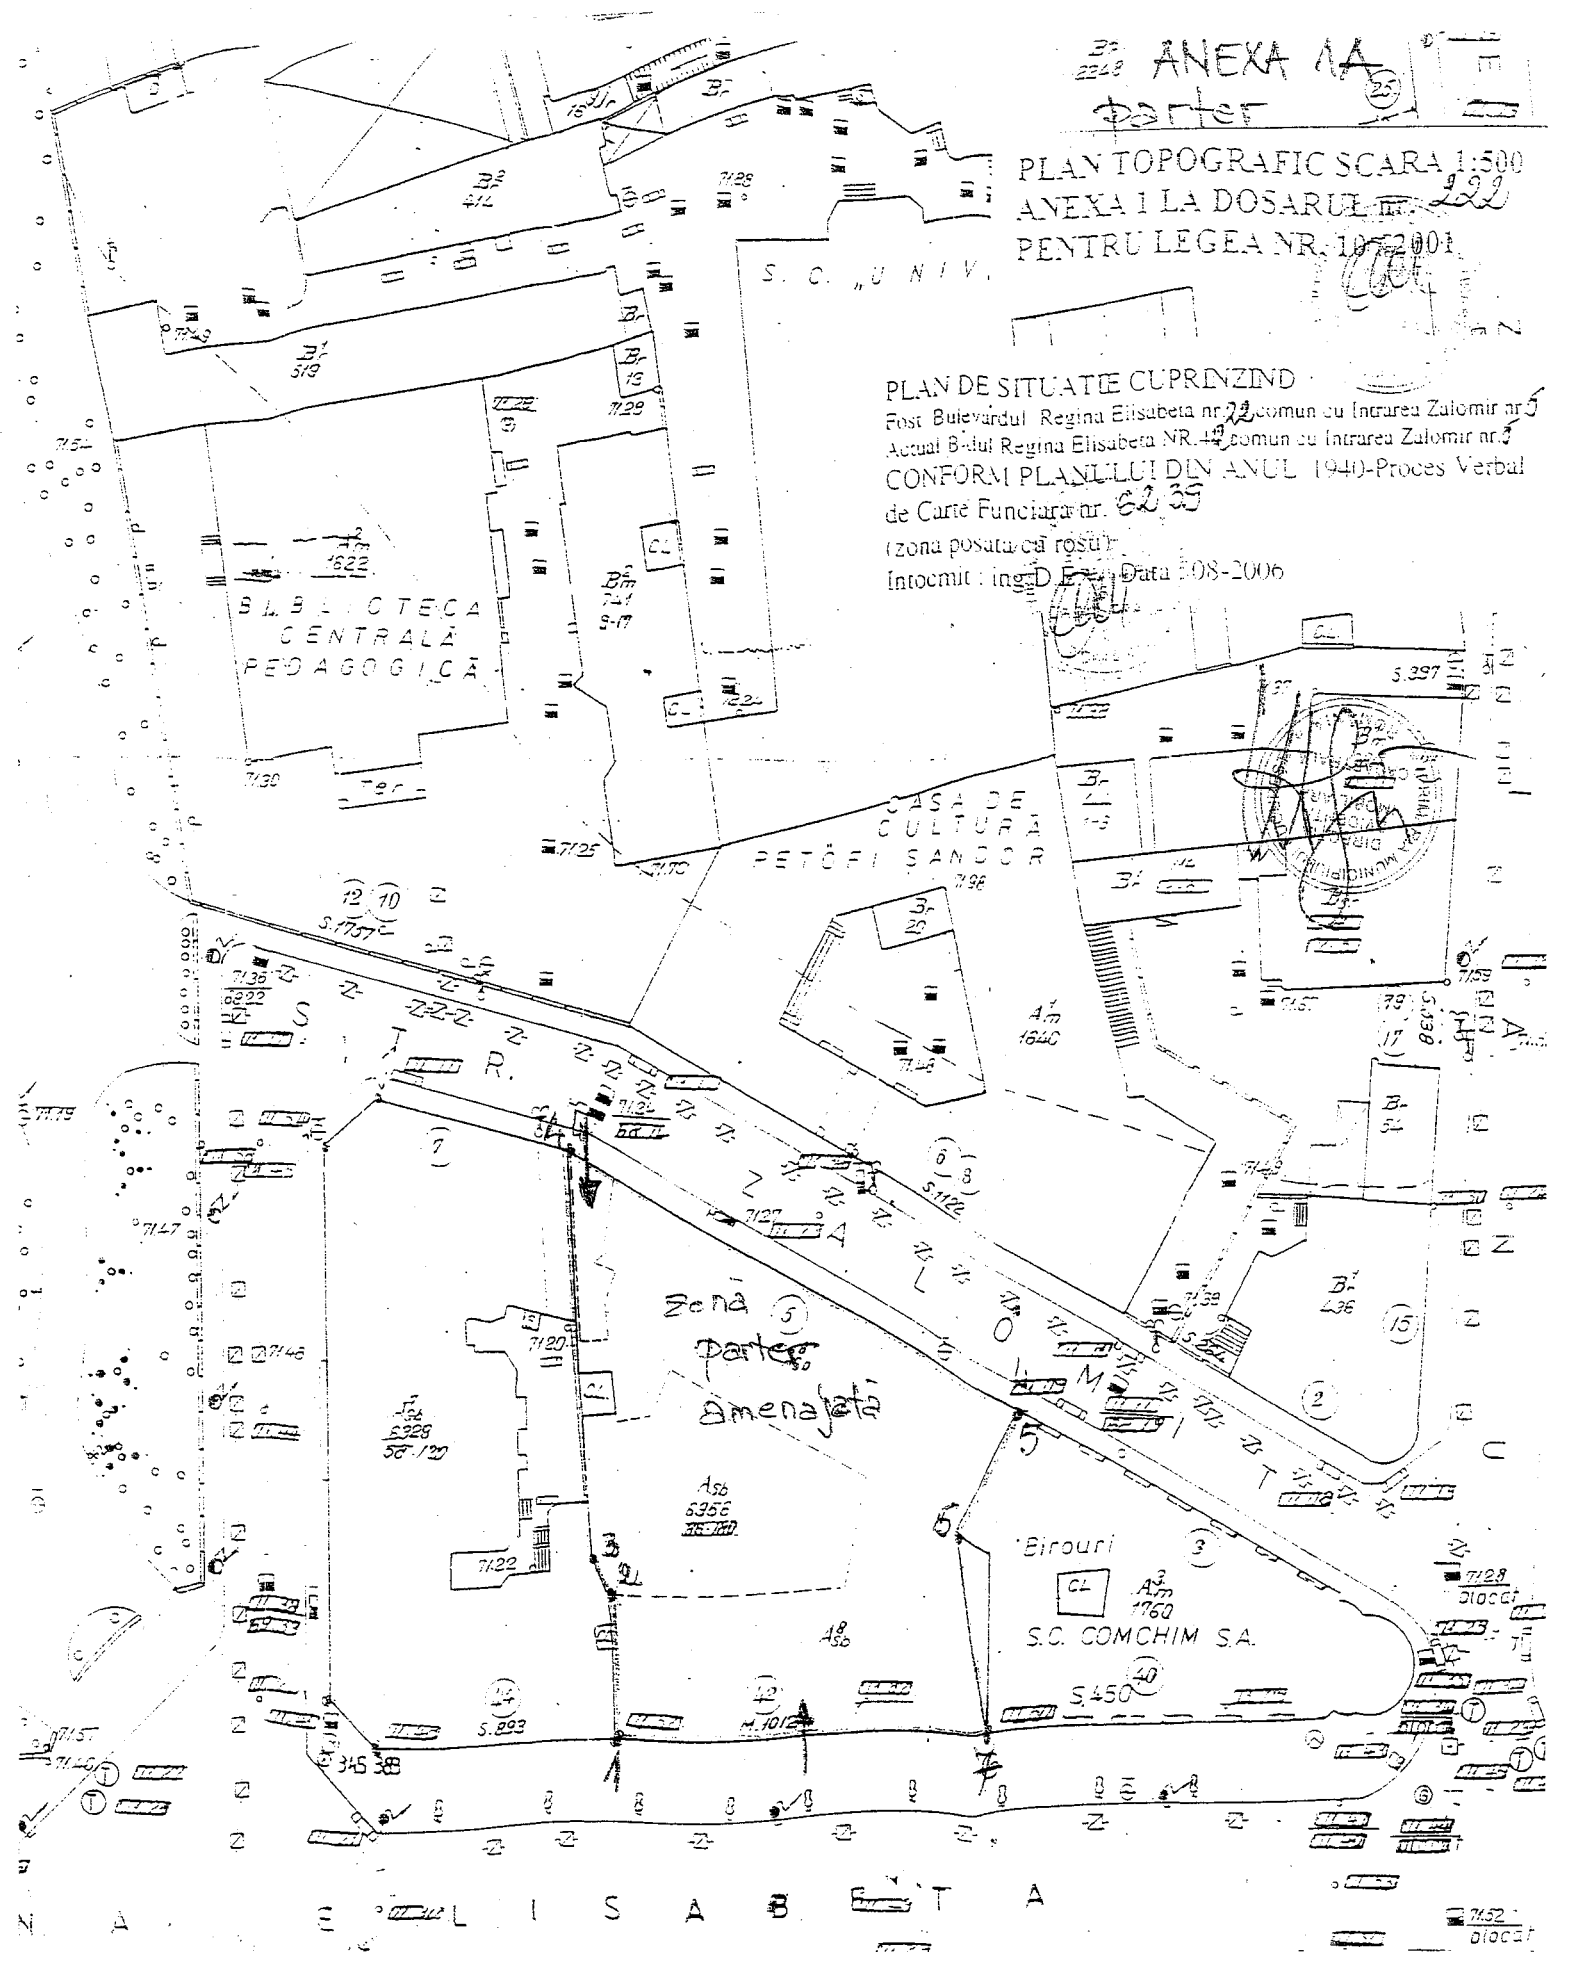

2248 ANEXA 1 B
Subsol

PLAN TOPOGRAFIC SCARA 1:500
ANEXA I LA DOSARUL
PENTRU LEGEA NR. 107/2001

PLAN DE SITUATIE CUPRINZIND
Fost Bulevardul Regina Elisabeta nr. 22 comun cu Intrarea Zalomir nr. 5
Actual B-dul Regina Elisabeta NR. 42 comun cu Intrarea Zalomir nr. 5
CONFORM PLANULUI DIN ANUL 1940-Proces Verbal
de Carte Funciara nr. 6235
(zona posata cu rosu)
Intocmit: ing. D. E. Data 2008-2006

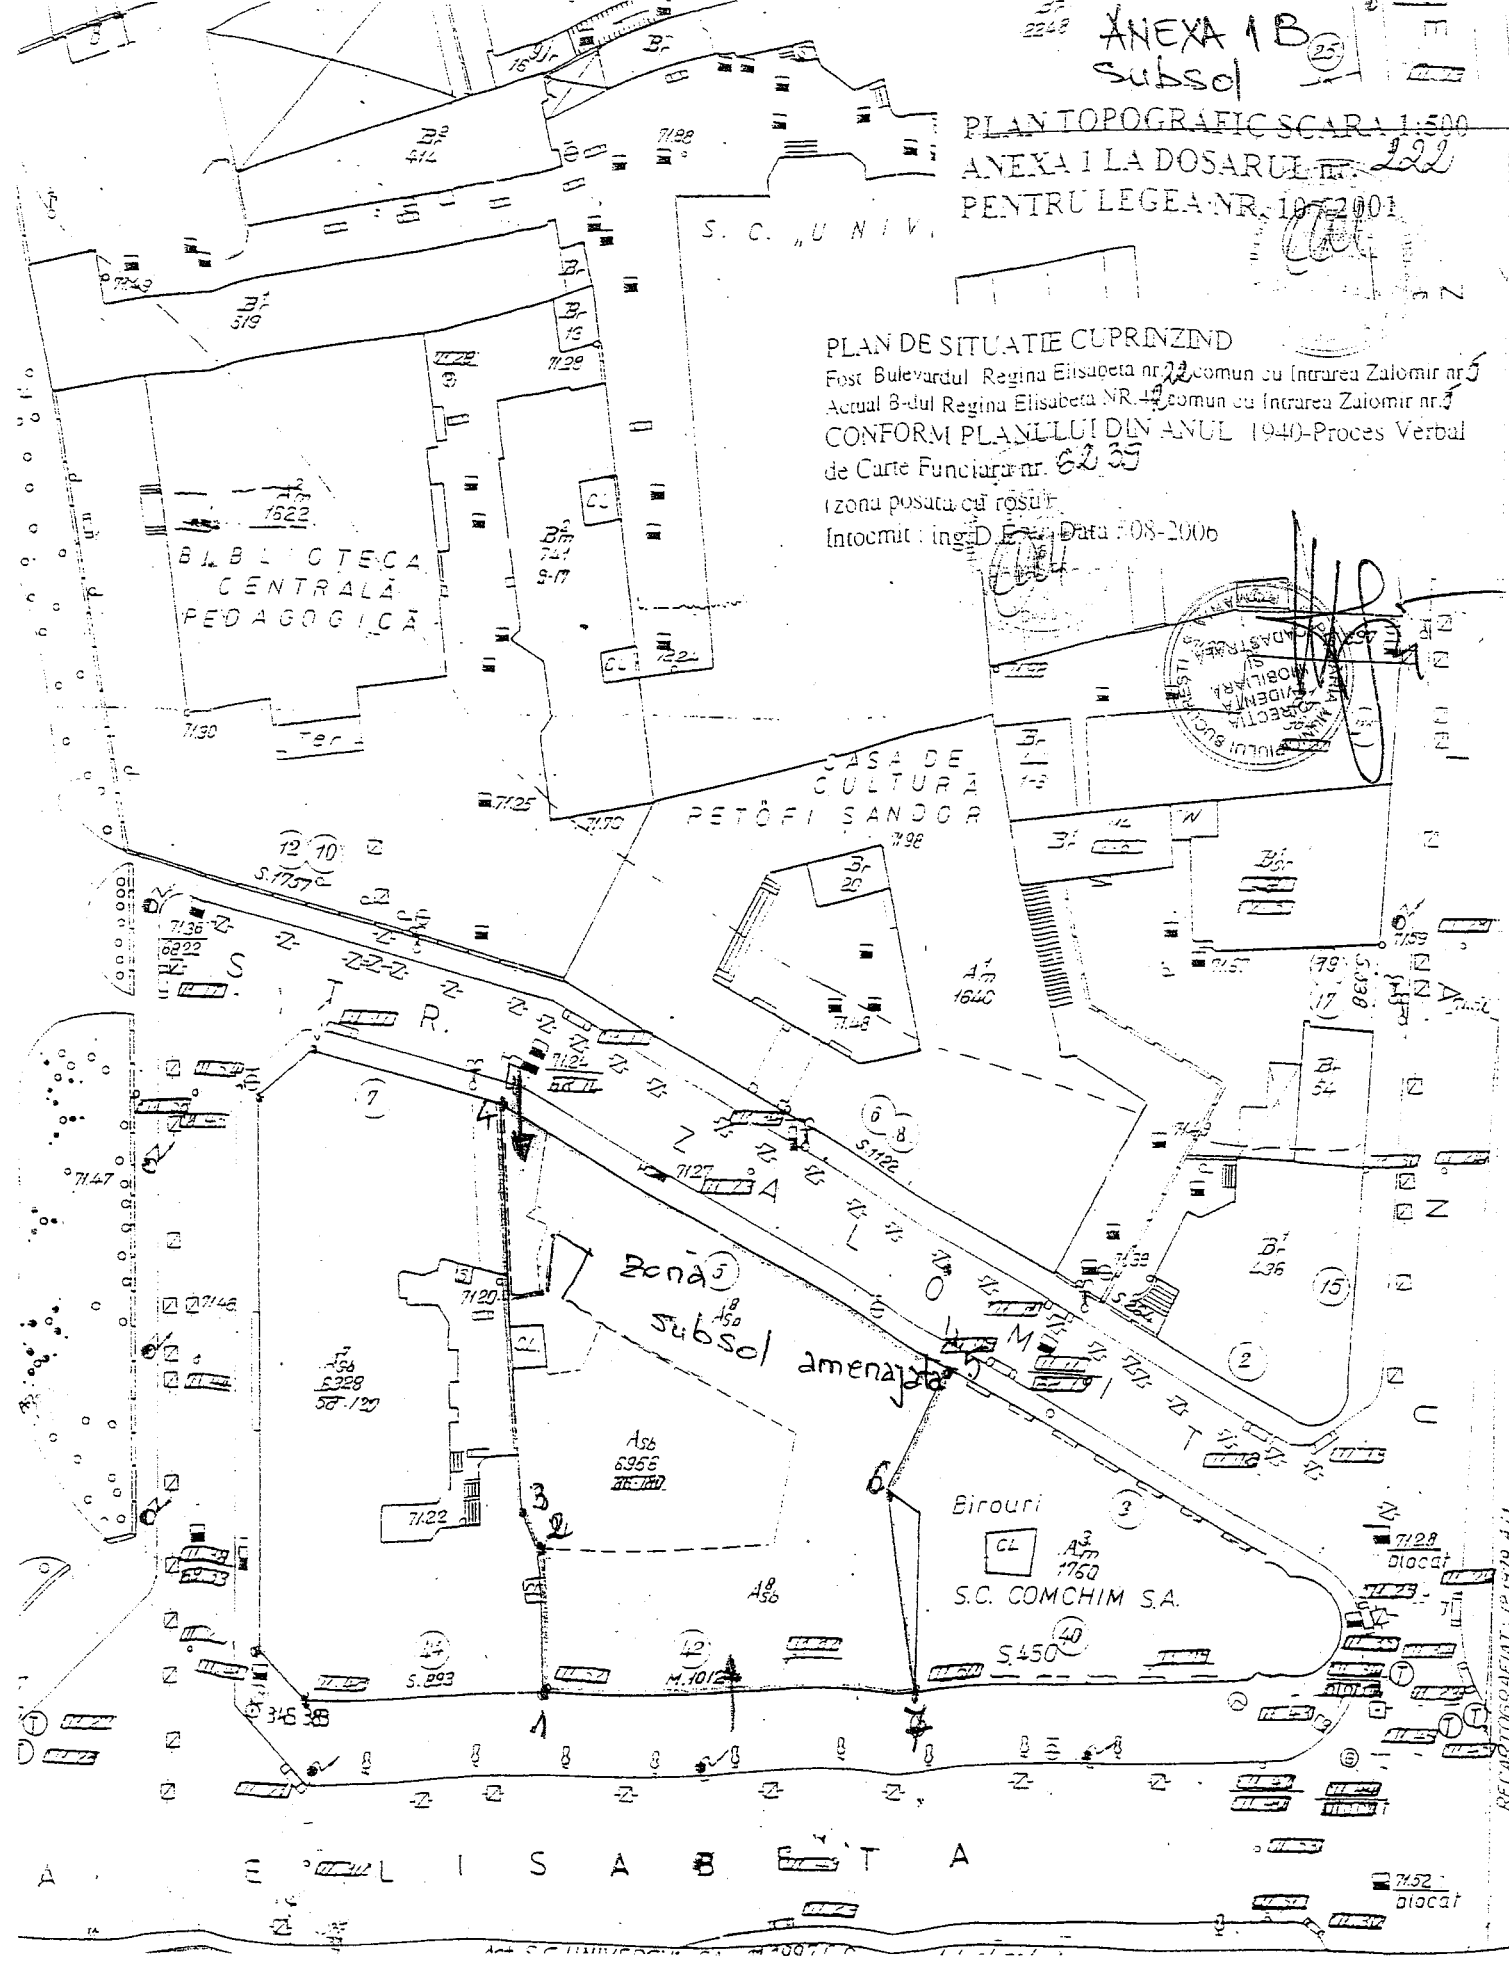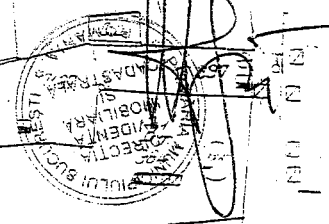

CARTOGRAFIAT 04.1991 - RE. CART. ACT. 04-1998 NM

RE-CARTOGRAFIAT: 12/1979 A11

PRIMAR GENERAL

tel.: 305 55 89; 305 55 90; 305 55 00 int. 1101

fax: 312 00 30

e-mail: primar@bucuresti-primaria.ro



SMC certificat ISO 14001:2004



SMC certificat ISO 9001 : 2000

Primăria Municipiului București

EXPUNERE DE MOTIVE

În vederea realizării unei relații eficiente și moderne cu cetățenii Capitalei, Primaria Municipiului București intenționează să amenajeze un nou spațiu în care va funcționa Centrul de Informare și Documentare pentru Relații cu Cetățenii.

Acest spațiu este situat la adresa Bd. Regina Elisabeta nr. 42, sector 5 și intr. Zalomit nr. 5, sector 1 (limita de sectoare), identificat în Anexa 1(A și B).

Precizez că actualul sediu în care funcționează Centrul de Informare și Documentare pentru Relații cu Cetățenii este necorespunzător, atât din punct de vedere al spațiului - insuficient pentru angajați și pentru numărul mare de persoane pe care le deservește zilnic, cât și din punct de vedere al condițiilor de lucru (încăperea nu are ferestre și, din această cauză, nu beneficiază de lumină naturală și aer proaspăt).


Noul Centru de Informare și Documentare pentru Relații cu Cetățenii al Primăriei Capitalei va fi unul dintre cele mai mari și mai moderne din Europa, iar serviciile oferite bucureștenilor se vor ridica la cele mai înalte standarde de calitate.

De asemenea, pentru a realiza obiectivul pe care mi l-am propus, este necesar ca spațiul sus-mentionat să fie exclus din lista spațiilor comerciale și de prestări servicii care se vând în temeiul Legii nr. 550/2002, aprobată prin Hotărârea Consiliului General al Municipiului București nr. 109/2003.

Ținând seama de Raportul de specialitate comun al Direcției Relații Publice și Informare și al Direcției Administrativ Transport, supunem aprobării Consiliului General al Municipiului București alăturatul proiect de hotărâre privind excluderea din lista spațiilor comerciale și de prestări servicii care se vând în temeiul Legii nr. 550/2002 a spațiului situat la parterul imobilului având adresa Bdul. Regina Elisabeta nr. 42, sector 5 și predarea acestuia de către Administrația Fondului Imobiliar către Primaria Municipiului București în vederea amenajării unui nou spațiu în care va funcționa Centrul de Informare și Documentare pentru Relații cu Cetățenii al Primăriei Municipiului București.

PRIMAR GENERAL,

ADRIEAN VIDEANU

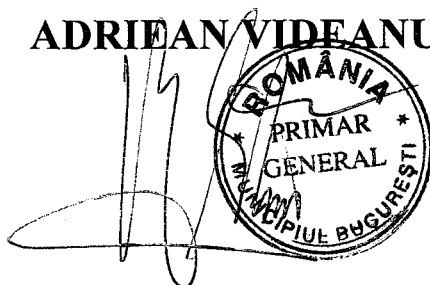

**DIRECTIA RELATII PUBLICE SI
INFORMARE**

parter, cam. 58

tel.: 305 55 05; 305 55 00 int. 1058

fax: 305 55 04

e-mail: relatii.publice@bucuresti-primaria.ro



SMC certificat ISO 9001 : 2000



SMM certificat ISO14001 : 2004

Primăria Municipiului București

Nr. 796/24.07.2006

RAPORT DE SPECIALITATE

În vederea realizării unei relații eficiente și moderne între PMB și cetățenii Capitalei, Direcția Relații Publice și Informare împreună cu direcția Administrativ Transport, are în vedere amenajarea unui nou sediu în care va funcționa Centrul de Informare și Documentare pentru Relații cu Cetățenii (CIDRC) al Primăriei Municipiului București, la parterul imobilului având adresa Bd. Regina Elisabeta nr. 42, sector 5 și intr. Zalomit, nr. 5, sector 1 (limita de sectoare).

Mentionăm că actualul sediu în care își desfășoară activitatea CIDRC este necorespunzător, atât din punct de vedere al spațiului (insuficient pentru angajați și pentru numărul mare de persoane pe care le deservește zilnic) cât și din punct de vedere al condițiilor de lucru (incaperea nu are ferestre și, din această cauză, nu beneficiază de lumina naturală și aer proaspăt).

Noul centru se dorește a fi unul modern, care să permită asigurarea unor servicii de calitate către cetățeni și condiții de lucru moderne.

De asemenea, pentru a realiza obiectivul pe care ni l-am propus, este necesar ca spațiul sus-mentionat să fie exclus din lista spațiilor comerciale și de prestări servicii care se vând în temeiul Legii nr. 550/2002, aprobată prin Hotărârea Consiliului General al Municipiului București nr. 109/2003.

Având în vedere cele de mai sus, propunem un proiect de Hotărâre a Consiliului General al Municipiului București privind excluderea din lista spațiilor comerciale și de prestări servicii care se vând în temeiul Legii nr. 550/2002 a spațiului situat la parterul imobilului având adresa Bdul. Regina Elisabeta nr. 42, sector 5 și predarea acestuia de către Administrația Fondului Imobiliar către Primăria Municipiului București în vederea amenajării unui nou spațiu în care va funcționa Centrul de Informare și Documentare pentru Relații cu Cetățenii al Primăriei Municipiului București.

Direcția Relații Publice și Informare

**DIRECTOR EXECUTIV,
LUCIA DINU**



Direcția Administrativ Transport

**DIRECTOR,
DANIEL CALOT**

