

PUNCTUL NR.2

CONSILIUL GENERAL AL MUNICIPIULUI BUCUREȘTI HOTĂRÂRE

privind transmiterea imobilului "Cămin nr.2" situat în Splaiul Independenței nr.315-317, sector 6 din domeniul public al Municipiului București și administrarea Consiliului Local al sectorului 6, respectiv a Administrației Școlilor sector 6, în domeniul public al statului și în administrarea Ministerului Educației și Cercetării

Având în vedere expunerea de motive a Primarului General al Municipiului București și raportul Direcției Învățământ;

Văzând raportul Comisiei Patrimoniu și avizul Comisiei Juridice și de Disciplină din cadrul Consiliului General al Municipiului București;

În conformitate cu prevederile Legii nr.213/1998 privind proprietatea publică și regimul juridic al acesteia, cu modificările și completările ulterioare;

În temeiul art.38 alin.(2) lit. »c », alin.5 lit. » a » și art. 46 alin.2¹ din Legea nr.215 /2001 privind administrația publică locală, modificată și completată prin Legea nr.286/2006 ;

CONSILIUL GENERAL AL MUNICIPIULUI BUCUREȘTI HOTĂRĂȘTE

Art.1 Se aprobă transmiterea imobilului "Cămin nr.2" aflat în incinta Grupului Școlar Industrial "Mircea Eliade", Splaiul Independenței nr.315-317, sector 6 din domeniul public al Municipiului București și administrarea Consiliului Local al sectorului 6, respectiv a Administrației Școlilor sector 6, în domeniul public al statului și în administrarea Ministerului Educației și Cercetării.

Imobilul se identifică conform panului anexat care face parte integrantă din prezenta hotărâre.

Art.2 Direcțiile din cadrul aparatului de specialitate al Primarului General și Consiliul Local al sectorului 6 vor aduce la îndeplinire prevederile prezentei hotărâri.


Această hotărâre a fost adoptată în ședința a Consiliului General al Municipiului București din data de

PREȘEDINTE DE ȘEDINȚĂ,

Maria Roxana Cosma
București,

Nr

p. SECRETAR GENERAL
AL MUNICIPIULUI BUCUREȘTI
Adrian Iordache

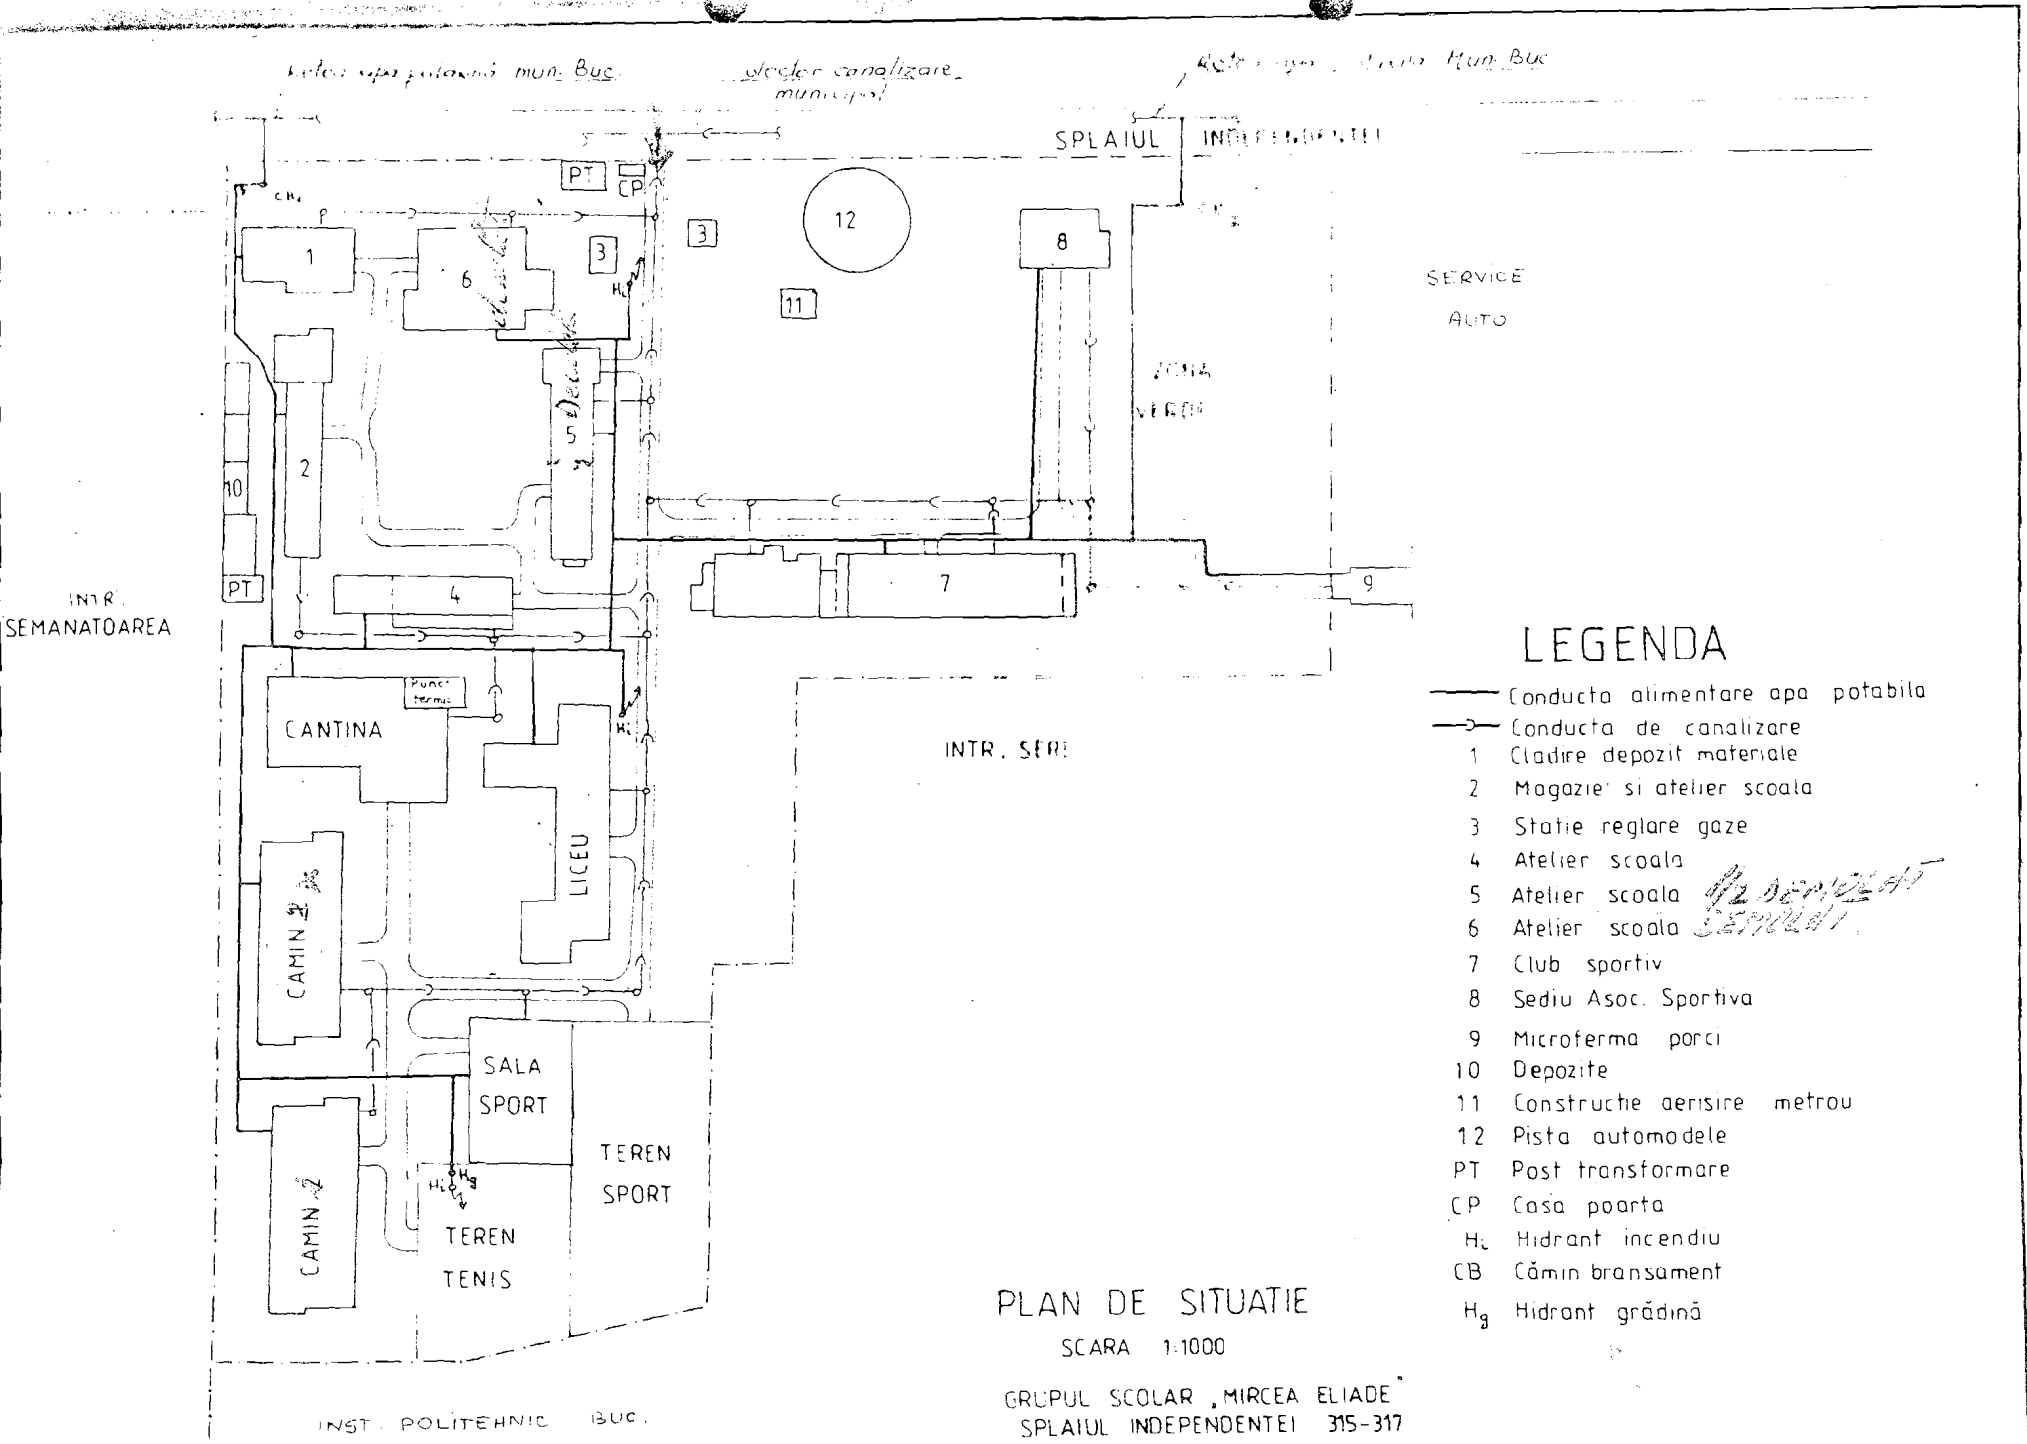

LEGENDA

- Conducta alimentare apa potabila
- Conducta de canalizare
- 1 Cladire depozit materiale
- 2 Magazie si atelier scoala
- 3 Statie reglare gaze
- 4 Atelier scoala
- 5 Atelier scoala *1/2 depozit*
- 6 Atelier scoala *depozit*
- 7 Club sportiv
- 8 Sediu Asoc. Sportiva
- 9 Microferma porci
- 10 Depozite
- 11 Constructie aerisire metrou
- 12 Pista automodele
- PT Post transformare
- CP Casa poarta
- H_i Hidrant incendiu
- CB Cămin bransament
- H_g Hidrant grădină


PLAN DE SITUATIE

SCARA 1:1000


GRUPUL SCOLAR 'MIRCEA ELIADE'
SPLAIUL INDEPENDENTII 315-317

nov 1992

INST. POLITEHNIC BUC.

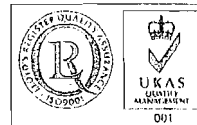

SMC certifiat ISO 9001 : 2000

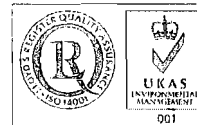

SMM certifiat ISO 14001 : 2004

Primăria Municipiului București

Eu, Adrian Iordache, în calitate de Secretar General al Municipiului București, exercitând atribuțiile conferite de art.120⁹ din Legea administrației publice locale nr.215/2001, modificată și completată prin Legea nr.286/2006, consider întrunite condițiile de legalitate pentru proiectul de hotărâre:

privind transmiterea imobilului "Cămin nr.2" situat în Splaiul Independenței nr.315-317, sector 6 din domeniul public al Municipiului București și administrarea Consiliului Local al sectorului 6, respectiv a Administrației Școlilor sector 6, în domeniul public al statului și în administrarea Ministerului Educației și Cercetării

În drept prevederile Legii nr.213/1998 privind proprietatea publică și regimul juridic al acesteia, cu modificările și completările ulterioare precum și art.38(2) lit. "c", (5) lit. "a" din Legea nr.215/2001 privind administrația publică locală, modificată și completată prin Legea nr. 286/2006:

(2) Consiliul local exercită următoarele categorii de atribuții:

c) atribuții privind administrarea domeniului public și privat al comunei, orașului sau municipiului;

(5) În exercitarea atribuțiilor prevăzute la alin. (2) lit. c), consiliul local:

a) hotărăște darea în administrare, concesionarea sau închirierea bunurilor proprietate publică a comunei, orașului sau municipiului, după caz, precum și a serviciilor publice de interes local, în condițiile legii.

În conformitate cu prevederile art.46(2¹) din Legea nr.215/2001 modificată și completată prin Legea nr.286/2006 hotărârea se adoptă cu votul a două treimi din numărul total al consilierilor în funcție.

p.SECRETAR GENERAL
al municipiului București
Adrian Iordache

PRIMAR GENERAL

Etaj: 1, cam. 101

tel.: 305 55 89; 305 55 90; 305 55 00 int. 1101

fax: 312 00 30

e-mail: primar@bucuresti-primaria.ro



SMC certifiat ISO 9001 : 2000

SMM certifiat ISO14001 : 2004

Primăria Municipiului București

EXPUNERE DE MOTIVE

Cu adresa nr.7818/2006, **CONSILIUL LOCAL AL SECTORULUI 6 – ADMINISTRATIA SCOLILOR**, a solicitat trecerea imobilului “Camin nr.2” aflat in incinta Grupului Scolar Industrial “Mircea Eliade” situat in str. Splaiul Independentei, nr.315-317,sector 6, *din administrarea Consiliului Local Sector 6, respectiv a Administratiei Scolilor Sector 6 in domeniul public al statului, respectiv in administrarea directa a Ministerului Educatiei si Cercetarii.*

Ministerul Educatiei si Cercetarii – Cabinetul Ministrului cu adresa nr.11592/2006, doreste sa infiinteze un centru de instruire si perfectionare pentru personalul din invatamantul universitar si preuniversitar in cadrul Caminului nr.2 din incinta grupului scolar.

Din verificarile efectuate a rezultat ca imobilul “Camin nr.2” aflat in incinta Grupului Scolar Industrial “Mircea Eliade” situat in str. Splaiul Independentei, nr.315-317,sector 6, construit in anul 1976 si format din S+P+3E, are o suprafata construita de 660 mp. si o suprafata desfasurata de 2710 mp. este ocupat abuziv fara forme legale.

Fata de cele prezentate, propunem dezbaterea si aprobarea in Consiliul General al Municipiului Bucuresti a Proiectului de hotarare, privind *trecerea din domeniul public al Municipiului Bucuresti si administrarea Consiliului Local Sector 6, respectiv a Administratiei Scolilor Sector 6 in domeniul public al statului, respectiv in administrarea directa a Ministerului Educatiei si Cercetarii* a imobilului “Camin nr.2” aflat in incinta Grupului Scolar Industrial “Mircea Eliade” situat in str. Splaiul Independentei, nr.315-317,sector 6, in vederea infiintarii unui centru de instruire si perfectionare pentru personalul din invatamantul universitar si preuniversitar de catre Ministerul Educatiei si Cercetarii, conform adresei nr.11592/2006.

PRIMAR GENERAL

ADRIEAN VIDEANU

DIRECTIA INVATAMANT
Str. Academiei nr.3-5, sector 3
etaj: 3, cam. 58
tel.: 305 55 41; 305 55 00 int. 3358
e-mail: invatamant@bucuresti-primaria.ro



Primăria Municipiului București

APROBAT
VICEPRIMAR GENERAL
LUDOVIC ORBAN

RAPORT DE SPECIALITATE

Cu adresa nr.7818/2006, **CONSILIUL LOCAL AL SECTORULUI 6 – ADMINISTRATIA SCOLILOR**, a solicitat trecerea imobilului “Camin nr.2” aflat in incinta Grupului Scolar Industrial “Mircea Eliade” situat in str. Splaiul Independentei, nr.315-317,sector 6, *din administrarea Consiliului Local Sector 6, respectiv a Administratiei Scolilor Sector 6 in domeniul public al statului, respectiv in administrarea directa a Ministerului Educatiei si Cercetarii.*

Ministerul Educatiei si Cercetarii – Cabinetul Ministrului cu adresa nr.11592/2006, doreste sa infiinteze un centru de instruire si perfectionare pentru personalul din invatamantul universitar si preuniversitar in cadrul Caminului nr.2 din incinta grupului scolar.

Din verificarile efectuate a rezultat ca imobilul “Camin nr.2” aflat in incinta Grupului Scolar Industrial “Mircea Eliade” situat in str. Splaiul Independentei, nr.315-317,sector 6, construit in anul 1976 si format din S+P+3E, are o suprafata construita de 660 mp. si o suprafata desfasurata de 2710 mp., face parte din ansamblul scolar format din mai multe corpuri de cladire cu diferite destinatii (liceu, ateliere, sala de sport cu terenuri de tenis si sport, cantina, camin nr.1 si anexe pentru diferite utilizari) este ocupat abuziv fara forme legale.

Avand in vedere cererea Consiliului Local al Sectorului 6 –Administratia Scolilor si a Ministerului Educatiei si Cercetarii, propunem dezbaterea si aprobarea in Consiliul General al Municipiului Bucuresti a Proiectului de hotarare, privind *trecerea din domeniul public al Municipiului Bucuresti si administrarea Consiliului Local Sector 6, respectiv a Administratiei Scolilor Sector 6 in domeniul public al statului, respectiv in administrarea directa a Ministerului Educatiei si Cercetarii* a imobilului “Camin nr.2” aflat in incinta Grupului Scolar Industrial “Mircea Eliade” situat in str. Splaiul Independentei, nr.315-317,sector 6.

DIRECTOR EXECUTIV

EMILIAN RADU