

PUNCTUL NR. 29

CONSILIUL GENERAL AL MUNICIPIULUI BUCUREȘTI HOTĂRÂRE

privind atribuirea denumirilor Cartierul Baneasa-Lac, Strada Santiago, Strada Bogota, Aleea Lima, Aleea Lagos, Aleea Havana, Aleea Panama, Strada Dakar, Strada Managua, Strada Guatemala si Aleea Tripoli

Avand in vedere Expunerea de motive a Primarului General, Raportul Direcției Evidență Imobiliară si Cadastrală;

Văzând Raportul Comisiei Patrimoniu și Avizul Comisiei Juridice și de Disciplină din cadrul Consiliului General al Municipiului București ;

În conformitate cu prevederile art.2 lit."d" din Ordonanta Guvernului nr.63/2002 privind atribuirea sau schimbarea de denumiri;

În temeiul prevederilor art.36 alin. (1), alin. (2) lit. „c”, alin.(5) lit."d", art.82 și art. 45 alin 1 din Legea nr.215/2001 privind administratia publică locală republicată,

CONSILIUL GENERAL AL MUNICIPIULUI BUCUREȘTI HOTARASTE:

Art.1 Se atribuie denumirea de Cartierul Baneasa-Lac, ansamblului rezidential din Sos.Straulesti;

Art.2 Arterele de circulatie din ansamblul rezidential menționat la articolul 1, vor purta urmatoarele denumiri: **Strada Santiago, Strada Bogota, Aleea Lima, Aleea Lagos, Aleea Havana, Aleea Panama, Strada Dakar, Strada Managua, Strada Guatemala, Aleea Tripoli.**

Ansamblul rezidențial prevăzut la art. 1 precum și arterele de circulație menționate care îl compun se identifica potrivit planului topografic scara 1:2000 ce reprezintă anexa la prezenta hotărâre.

Art.3 Cheltuielile survenite in urma atribuirii denumirilor arterelor de circulatie vor fi suportate de proprietari.

Art.3 Directiile din cadrul aparatului de specialitate al Primarului General al Municipiului Bucuresti vor aduce la indeplinire prevederile prezentei hotărâri.


Aceasta hotarare a fost aprobata in sedinta ordinara a Consiliului General al Municipiului Bucuresti din data de.....

PRESEDINTE DE SEDINTA,


Tănase Antonel

Secretar General
al Municipiului Bucuresti
Toma Tudor

București,
Nr

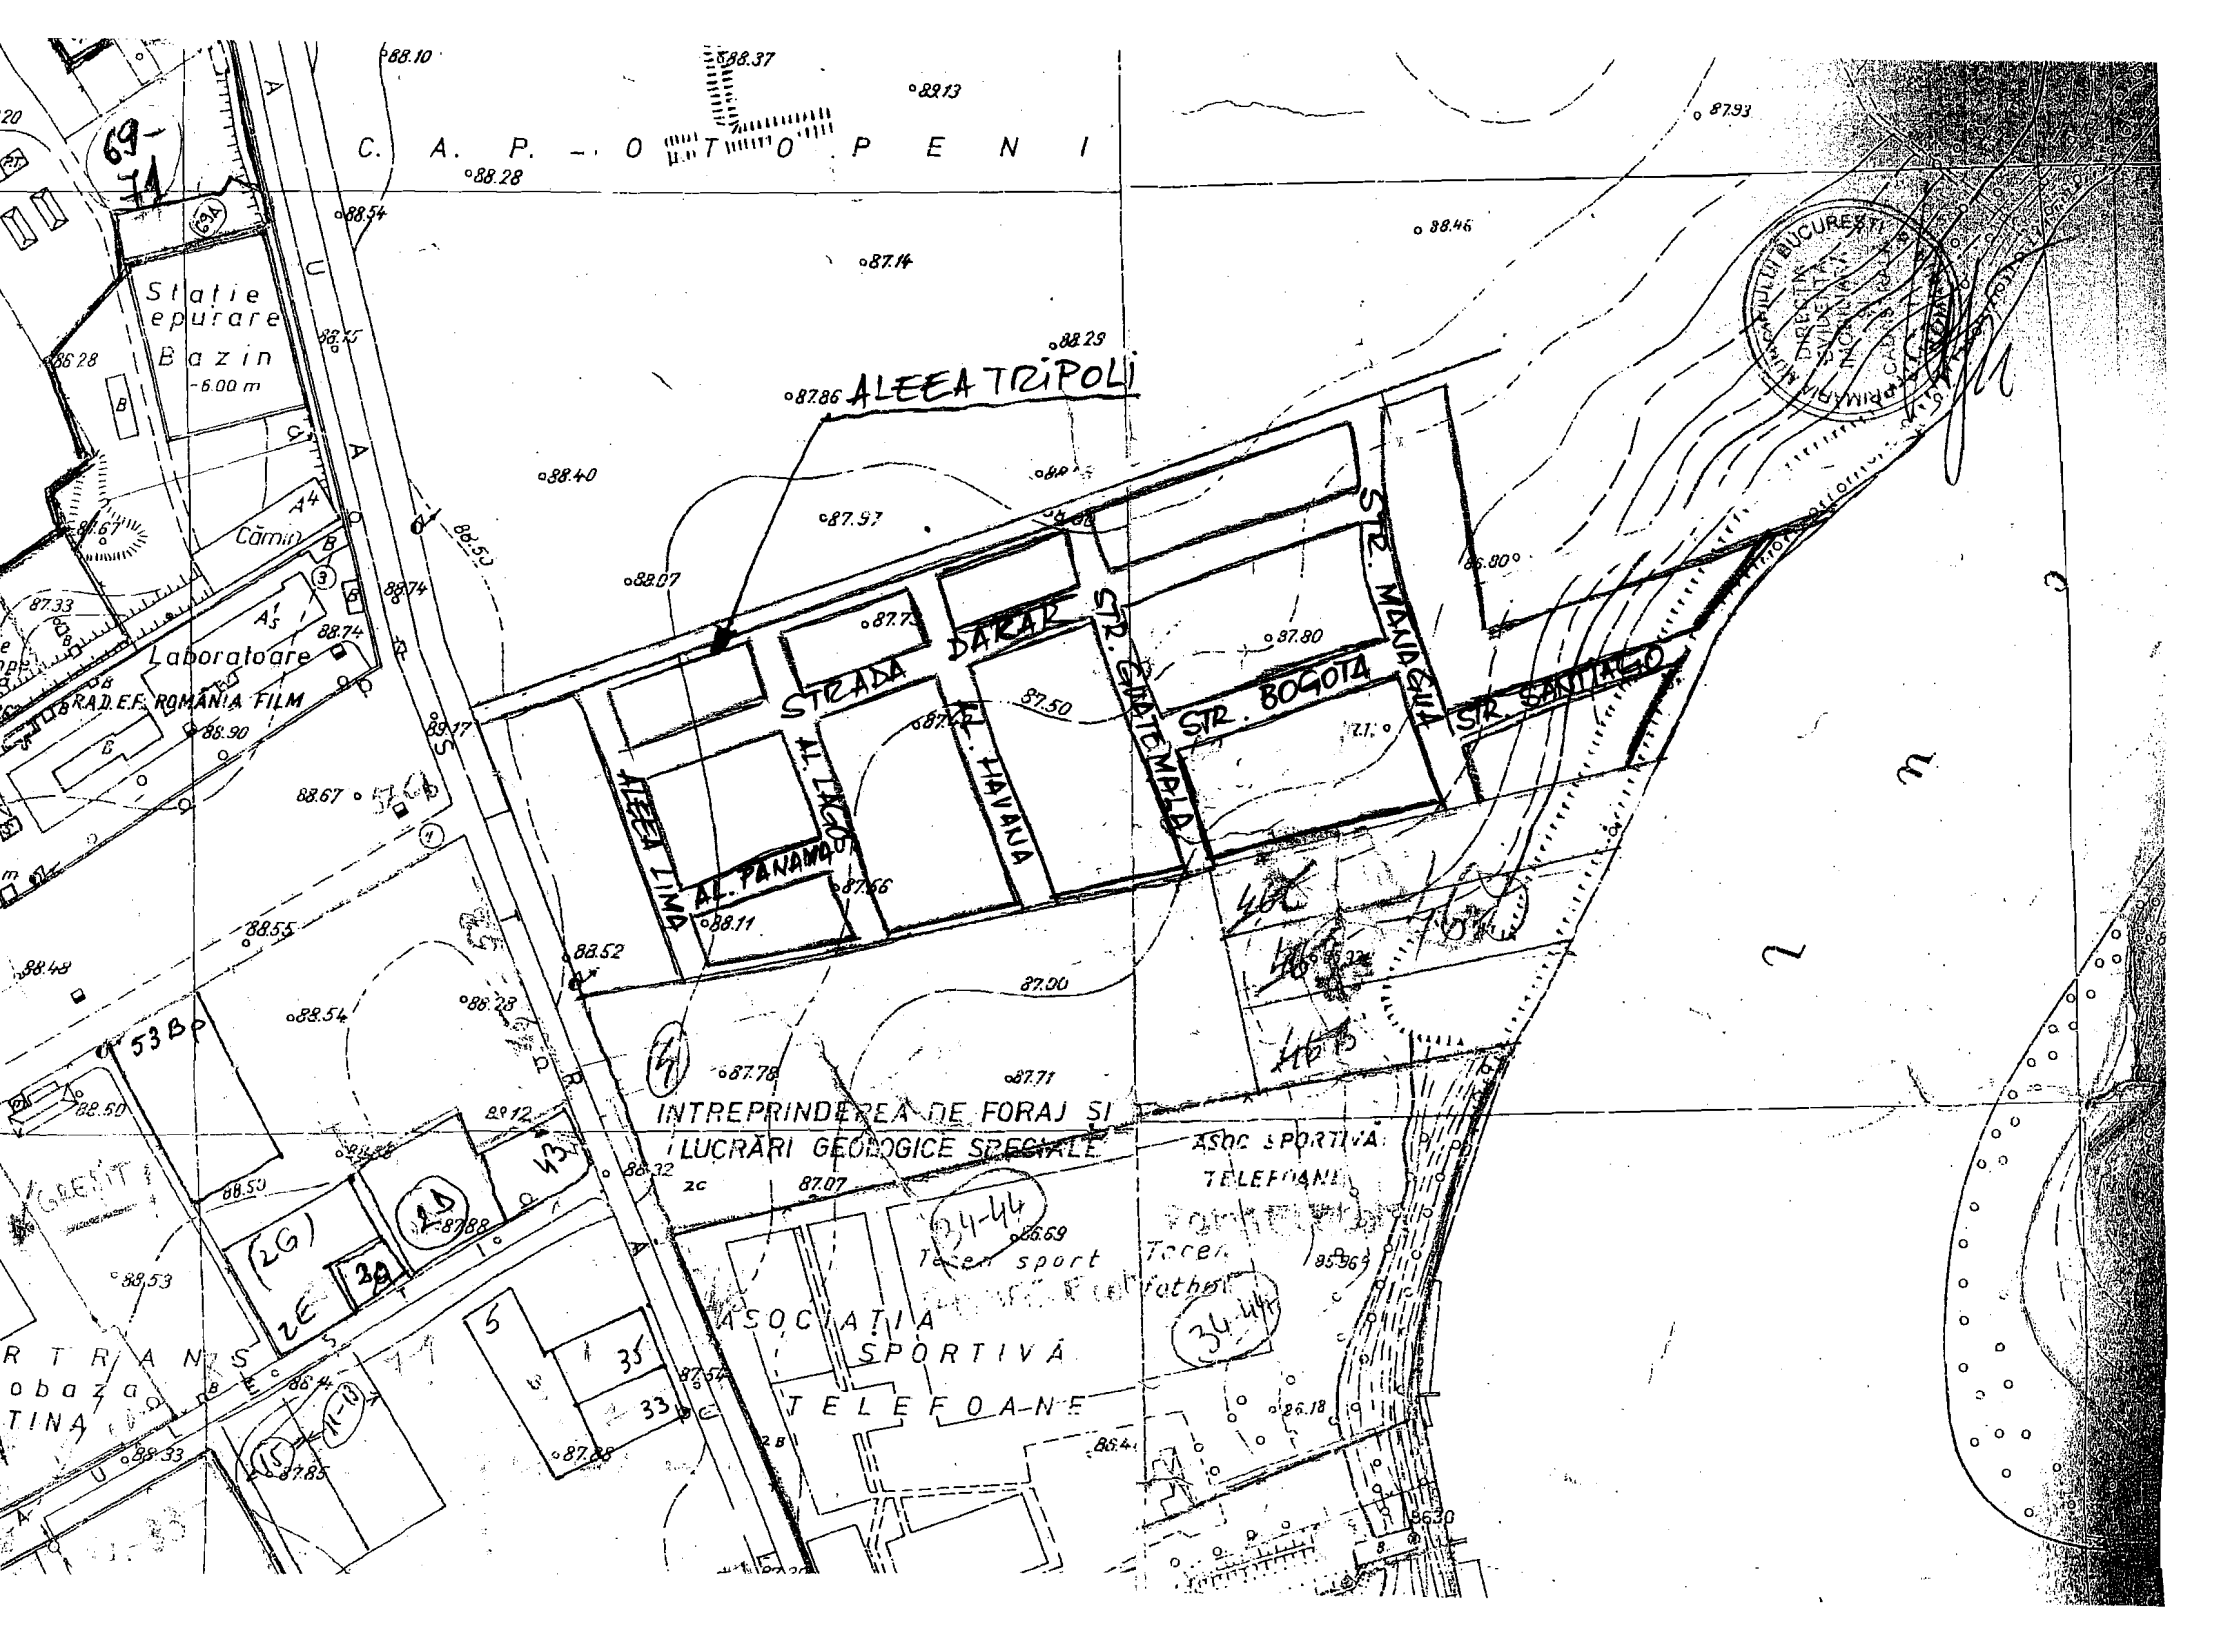

C. A. P. - O T O P E N I

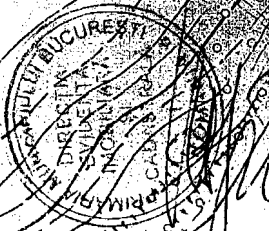

88.29
87.86 ALEEA TRIPOLI

69-11
Statie epurare Bazin - 6.00 m
Cămin
Laboratoare
STRADA EF. ROMANIA FILM

87.74
STRADA DARAR

87.80
STR. BOGOTA

STR. SANTIAGO

88.11
ALEEA LINDA
STRADA AL. PANAMARO
STR. TIANUA

87.71
INTREPRINDERE DE FORAJ SI LUCRARI GEOLOGICE SPECIALE

ASOC SPORTIVA TELEFOANE

34-44
Teren sport
ASOCIATIA SPORTIVA TELEFOANE

538
GREST
R TR A N S
obaza
TINA

2E
2A
15
16

35
33

34-44

87.83

**SECRETAR GENERAL AL
MUNICIPIULUI BUCUREȘTI**

etaj: 1, cam. 105

tel.: 305 55 13; 305 55 00 int. 1105

fax: 305 55 13

e-mail: secretar@bucuresti-primaria.ro



SNC cert. ficat: ISO 9001: 2000



SMM cert. ficat: ISO 14001: 2004

Primăria Municipiului București

Eu, Tudor Toma, în calitate de Secretar General al Municipiului București, exercitând atribuțiile conferite de art.117 lit. "a" din Legea administrației publice locale nr. 215/2001 republicată, consider întrunite condițiile de legalitate pentru proiectul de hotărâre:

privind atribuirea denumirilor Cartierul Baneasa-Lac, Strada Santiago, Strada Bogota, Aleea Lima, Aleea Lagos, Aleea Havana, Aleea Panama, Strada Dakar, Strada Managua, Strada Guatemala si Aleea Tripoli

În drept prevederile Ordonanței Guvernului nr.63/2002 privind atribuirea sau schimbarea de denumiri, art.36 (2) lit. "c",(5) lit."d", art. 45 (1) din Legea nr.215/2001 privind administrația publică locală, republicată,

Art.36 alin.(2):

" Consiliul local exercită următoarele categorii de atribuții:

lit."c":

"Atribuții privind administrarea domeniului public și privat al comunei, orașului sau municipiului;"


Art.36 alin. (5) lit."d":

"Atribuie sau schimbă, în condițiile legii, denumiri de străzi, de piețe și de obiective de interes public local."

În conformitate cu prevederile art. 45 alin. 1 din Legea 215/2001, republicată, hotărârea se adoptă cu votul majorității membrilor prezenți.

**SECRETAR GENERAL
al Municipiului București**

Tudor Toma

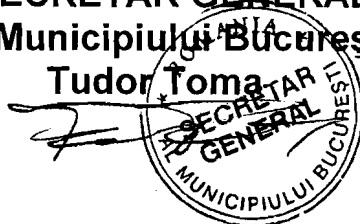

CABINET PRIMAR GENERAL

etaj: 1, cam. 125

tel.: 305 55 20; 305 55 00 int. 1125

fax: 305 55 20

e-mail: cabinet.primar@bucuresti-primaria.ro



SMC certificat ISO 9001 : 2000



SMM certificat ISO14001 : 2004

Primăria Municipiului București

EXPUNERE DE MOTIVE

Potrivit Ordonantei Guvernului Romaniei nr.63/29.08.2002 privind atribuirea sau schimbarea de denumiri, atribuirea sau schimbarea de denumiri se face de c. tre Consiliul General al Municipiului Bucuresti, prin hot. r. are, pentru parcuri, pie.e, oboare, cartiere, str. zi, sta.ii ale mijloacelor de transport în comun, precum .i pentru obiective .i institu.ii de interes local aflate în subordinea lor.


Având in vedere prevederile Regulamentului privind atribuirea sau schimbarea de denumiri si atribuirea numerelor postale de imobile in municipiul Bucuresti, aprobat cu Hotararea Consiliului General al Municipiului Bucuresti nr.31/2003.

Având in vedere cele de mai sus precum si Raportul de specialitate al Directiei Evidenta Imobiliara si Cadastrala – Serviciul Nomenclatura Urbana,

Propunem spre aprobare alaturatul proiect de hotarare privind atribuirea denumirii de Cartierul Baneasa-Lac, ansamblului rezidential din Sos.Straulesti identificat potrivit planului topografic scara 1:2000 si atribuirea urmatoarelor denumiri pentru arterele de circulatie din ansamblul rezidential in cauza, respectiv: Strada Santiago, Strada Bogota, Aleea Lima, Aleea Lagos, Aleea Havana, Aleea Panama, Strada Dakar, Strada Managua, Strada Guatemala si Aleea Tripoli, identificate potrivit planului topografic scara 1:2000.

PRIMAR GENERAL,

ADRIEAN VIDEANU

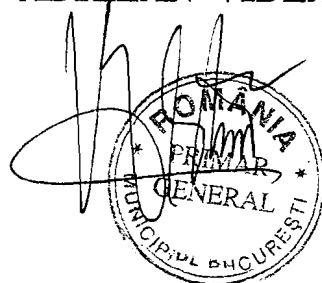

**DIRECTIA EVIDENTA IMOBILIARA SI
CADASTRALA**

etaj: 2, cam. 214

tel.: 305 55 39; 305 55 00 int. 1214

e-mail: evidenta.imobiliara@bucuresti-primaria.ro



SMC cert fizal ISO 9001 : 2000



SMM certificat ISO 14001 : 2004

Primăria Municipiului București

Nr. 1988/12.12.2006

Avizat
Viceprimar General
Ludovic Orban

RAPORT DE SPECIALITATE

Privind atribuirea denumirii de *Cartierul Baneasa-Lac* si atribuire de denumiri arterelor de circulatie din acest cartier, respectiv: Strada Santiago, Strada Bogota, Aleea Lima, Aleea Lagos, Aleea Havana, Aleea Panama, Strada Dakar, Strada Managua, Strada Guatemala si Aleea Tripoli

Directia Evidenta Imobiliara si Cadastrala, Serviciul Nomenclatura Urbana isi desfasoara activitatea in domeniul nomenclaturii urbane.

Potrivit Regulamentului de Organizare si Functionare aprobat cu Hotararea Consiliului General al Municipiului Bucuresti nr.221/2004, serviciul Nomenclatura Urbana face propuneri privind atribuirea de denumiri.

Avand in vedere:

- demersurile efectuate de *Asociatia Ansamblului Rezidential Baneasa – Straulesti* privind atribuirea de denumiri ansamblului rezidential administrat de aceasta si arterelor de circulatie aferente
- necesitatea atribuirii de denumiri arterelor de circulatie din acest cartier, pentru a putea atribui adrese postale parcelelor construite astfel incat proprietarii sa intocmeasca procedura de publicitate imobiliara si alte documente (carti de identitate, contracte pentru utilitati); precizam ca intreg ansamblul are in prezent o singura adresa (Sos.Straulesti nr.58-60) iar in proiect este prevazuta dezlipirea acestuia in aproximativ 85 de parcele;
- faptul ca parcelele pentru care se propune atribuirea de denumiri sunt aprobate potrivit legii ca artere de circulatie apartinand domeniului public al Municipiului Bucuresti, in conformitate cu Hotararea Consiliului General al Municipiului Bucuresti nr.238/11.11.2004 privind aprobarea Planului Urbanistic Zonal – sos.Straulesti nr.58-60, sector 1;

..III..

propunem:

I. sa se atribue denumirea de *Cartierul Baneasa-Lac*, ansamblului rezidential din Sos.Straulesti identificat potrivit planului topografic scara 1:2000.


II arterele de circulatie din ansamblul rezidential in cauza sa poarte urmatoarele denumiri:

1. Strada Santiago, artera de circulatie identificata potrivit planului topografic scara 1:2000;
2. Strada Bogota, artera de circulatie identificata potrivit planului topografic scara 1:2000;
3. Aleea Lima, artera de circulatie identificata potrivit planului topografic scara 1:2000;
4. Aleea Lagos, artera de circulatie identificata potrivit planului topografic scara 1:2000;
5. Aleea Havana, artera de circulatie identificata potrivit planului topografic scara 1:2000;
6. Aleea Panama, artera de circulatie identificata potrivit planului topografic scara 1:2000;
7. Strada Dakar, artera de circulatie identificata potrivit planului topografic scara 1:2000;
8. Strada Managua, artera de circulatie identificata potrivit planului topografic scara 1:2000;
9. Strada Guatemala, artera de circulatie identificata potrivit planului topografic scara 1:2000;
10. Aleea Tripoli, artera de circulatie identificata potrivit planului topografic scara 1:2000.

Propunem ca cheltuielile survenite in urma atribuirii denumirilor arterelor de circulatie sa fie suportate de proprietari.




Bc/2ex

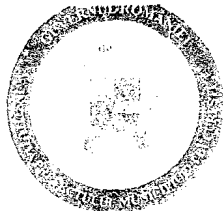

GUVERNUL ROMÂNIEI
INSTITUȚIA PREFECTULUI MUNICIPIULUI BUCUREȘTI


CABINET SUBPREFECT

Nr.4788/SP3/.....2007

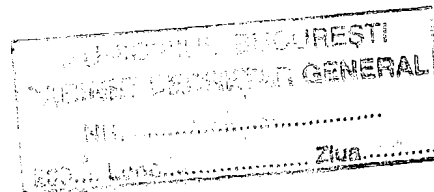

Către: Domnul TUDOR TOMA
Secretar General al Municipiului București

De la: CRISTINA – ECATERINA CORUȚ
Subprefect al Municipiului București

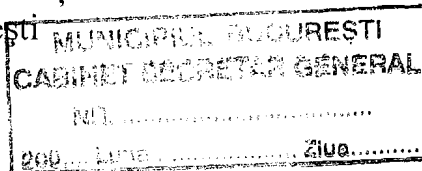

Obiect: Comisie atribuire denumiri

Nr. pag. : 1+anexă

Stimate domnule ² ⁹¹⁹ ⁰³ Secretar General, 16.

*Ali, rog
alocari la ple
16.08.07*

Având în vedere prevederile cuprinse în Regulamentul privind atribuirea sau schimbarea de denumiri, aprobat prin Hotărârea Consiliului General al Municipiului București nr. 31/06.02.2003, vă înaintăm avizul Comisiei în vederea demarării procedurilor legale de adoptare.

Vă adresăm totodată rugămintea de a ne comunica și nouă o copie a hotărârii emise în acest sens de către Consiliul General al Municipiului București.

Cu deosebită considerație,

SUBPREFECT,

CRISTINA – ECATERINA CORUȚ

INSTITUȚIA PREFECTULUI MUNICIPIULUI BUCUREȘTI

**COMISIA DE ATRIBUIRE DE DENUMIRI A
MUNICIPIULUI BUCUREȘTI**

AVIZ Nr. 2 din 12 martie 2007

Comisia de atribuire de denumiri a municipiului București, constituită prin Ordinul nr. 749/5.11.2002 al Prefectului Municipiului București ;

Văzând adresa nr. 440/2007 a Direcției Asistență Tehnică și Juridică a C.G.M.B, și documentația însoțitoare acesteia;

Analizând proiectul de hotărâre a Consiliului General al Municipiului București privind atribuirea denumirilor Cartierul Băneasa – Lac, Strada Santiago, Strada Bogota, Aleea Lima, Aleea Lagos, Aleea Havana, Aleea Panama, Strada Dakar, Strada Managua, Strada Guatemala și Aleea Tripoli;

În temeiul Ordonanței Guvernului nr. 63/2002 privind atribuirea sau schimbarea de denumiri aprobată prin Legea nr. 48/2003 și al prevederilor art. 4 din Regulamentul privind atribuirea sau schimbarea de denumiri și pentru atribuirea numerelor poștale de imobile în municipiul București aprobat prin Hotărârea nr. 31/2003 a Consiliului General al Municipiului București ;

Emite următorul

A V I Z :

1. Se avizează favorabil proiectul de hotărâre a Consiliului General al Municipiului București privind atribuirea denumirilor de: **Cartierul Băneasa – Lac** ansamblului rezidențial din municipiul București Sos. Străulești, identificat potrivit planului topografic anexă al proiectului de hotărâre, și de **Strada Santiago, Strada Bogota, Aleea Lima, Aleea Lagos, Aleea Havana, Aleea Panama, Strada Dakar, Strada Managua, Strada Guatemala și Aleea Tripoli** arterelor de circulație din ansamblul rezidențial în cauză.

2. Potrivit prevederilor art. 5 alin (1) din Ordonanța Guvernului nr. 63/2002 aprobată prin Legea nr. 48/2003, **prezentul aviz are caracter consultativ.**

PREȘEDINTELE COMISIEI

Ștefan DAMIAN

SECRETARIATUL COMISIEI

Oana BUCUR

Alina IFRIM

SUBPREFECT AL MUNICIPIULUI BUCUREȘTI

Cristina Ecaterina CORUȚ

**DIRECTIA ASISTENTA TEHNICA SI
JURIDICA A C.G.M.B.**

etaj: 2, cam. 255

tel.: 305 55 80; 305 55 00 int. 1255

e-mail: cgmb@bucuresti-primaria.ro



S/MC certificat ISO 9001 : 2004



S/MC certificat ISO 14001 : 2004

Primăria Municipiului București

Către:

Instituția Prefectului Municipiului București

Comisia pentru atribuirea de denumiri a Municipiului București

În atenția:

Doamnei Subprefect Cristina Ecaterina Coruț

În conformitate cu prevederile O.G. nr.63/2002 privind atribuirea sau schimbarea de denumiri și cu prevederile Hotărârii Consiliului General al Municipiului București nr.31/2003 referitoare la aprobarea Regulamentului privind atribuirea sau schimbarea de denumiri și atribuirea numerelor poștale de imobile în Municipiul București, vă transmitem spre analiză și avizare **proiectul de hotărâre privind atribuirea denumirilor Cartierul Baneasa-Lac, Strada Santiago, Strada Bogota, Aleea Lima, Aleea Lagos, Aleea Havana, Aleea Panama, Strada Dakar, Strada Managua, Strada Guatemala si Aleea Tripoli.**

Cu deosebit respect,

p.DIRECTOR EXECUTIV

Georgiana Zamfir

Întocmit
Voicu R.
14.02.2007

**DIRECTIA ASISTENTA TEHNICA SI
JURIDICA A C.G.M.B.**

etaj: 2, cam. 255

tel.: 305 55 80; 305 55 00 int. 1255

e-mail: cgmb@bucuresti-primaria.ro



Primăria Municipiului București


Către,

7 728 03 19

DIRECȚIA EVIDENȚĂ IMOBILIARĂ ȘI CADASTRALĂ
În atenția doamnei director executiv Cristina Șetran

Prin prezenta vă rugăm să ne transmiteți planurile semnate și ștampilate, ce constituie anexă la proiectul de hotărâre privind transmiterea terenului în suprafață de 200 mp, situat în Calea Șerban Vodă nr. 52, sector 4, aparținând domeniului privat al municipiului București, în administrarea Consiliului Local al Sectorului 4, pentru a fi atribuit în baza prevederilor Legii nr. 15/2003, înregistrat la Cabinetul Secretarului General al Municipiului București sub nr. 601/6/21.02.2007 și la Direcția Asistență Tehnică și Juridică a Consiliului General al Municipiului București sub nr. 192/23.02.2007, precum și pentru proiectul de hotărâre privind atribuirea denumirilor Cartierul Baneasa-Lac, Strada Santiago, Strada Bogota, Aleea Lima, Aleea Lagos, Aleea Havana, Aleea Panama, Strada Dakar, Strada Managua, Strada Guatemala și Aleea Tripoli, înregistrat la Cabinetul Secretarului General al Municipiului București sub nr. 457/6/12.02.2007 și la Direcția Asistență Tehnică și Juridică a Consiliului General al Municipiului București sub nr. 150/13.02.2007.

p. DIRECTOR EXECUTIV
GEORGIANA ZAMFIR

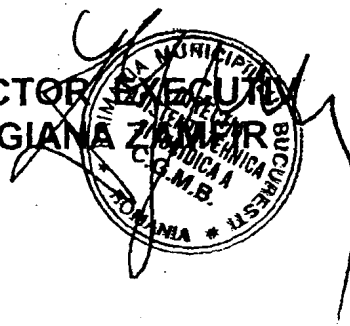

Nr. Inregistrare F-84
Data 16.02.2007
Locul CPG

Nume: ASOCIATIA ANSAMBLUL
Prenume:

Subiectul:	solicitare urgenta privind	
Directia:	Termen raspuns:	
SECRETAR GENERAL PRIMAR		

Cc: Dumitru Stanescu; Vladimir Sommer
Subiect: Atribuire denumiri strazi, proiect-pilot MAPN

MUNICIPIUL BUCURESTI
CADINET SECRETAR GENERAL
NR. 620/07
2007. Luna... Ziua...

STIMATE DOMNULE PRIMAR GENERAL,

Trimitem in atas cererea noastra, prin care va rugam sa interveniti pentru urgentarea introducerii pe ordinea de zi a Consiliului General al Municipiului Bucuresti a proiectului de hotarare intitulat «Hotarare privind atribuirea denumirilor de Cartierul Baneasa-Lac, Strada Santiago, Strada Bogota, Aleea Lima, Aleea Lagos, Aleea Havana, Aleea Panama, Strada Dakar, Strada Managua, Strada Guatemala si Aleea Tripoli».

Aceste noi strazi au aparut ca urmare a constructiei proiectului-pilot al Ministerului Apararii Nationale, in zona Lacul Baneasa - Soseaua Straulesti. Acest ansamblu rezidential cuprinde 5 blocuri si 79 de locuinte individuale si insiruite, cu un total de 241 de proprietari.

Va multumim si va dorim o zi buna!

Cu deosebita stima, 7 492 02 23.

ASOCIATIA
ANSAMBLUL REZIDENTIAL BANEASA-STRAULESTI,
SECRETARIAT
Tel.mob: 0740101292
Fax: 2557455

*Relu nu este de
cond. min. anpl. de
la Prefectura
comunitate.
23.02.2007
[Signature]*

Expecting? Get great news right away with email Auto-Check.
Try the Yahoo! Mail Beta.

ASOCIATIA ANSAMBLUL REZIDENTIAL BANEASA-STRAULESTI

Adresa : Bucuresti, Oficiul Postal 75, Ghiseul 1, Casuta postala 3

Telefon: 0740101292; Fax: 0213195753

E-mail: asociatia_straulesti@yahoo.fr

Sit Internet: <http://www.arstraulesti.z1.ro>

Nr. 10/14.02.2007

**Catre,
PRIMARIA MUNICIPIULUI BUCURESTI**

In atentia : Domnului Primar General **Adriean VIDEANU**

Subject : Atribuire denumire strazi

Va rugam sa interveniti pentru urgentarea introducerii pe ordinea de zi a Consiliului General al Municipiului Bucuresti a proiectului de hotarare intitulat «**Hotarare privind atribuirea denumirilor de Cartierul Baneasa-Lac, Strada Santiago, Strada Bogota, Aleea Lima, Aleea Lagos, Aleea Havana, Aleea Panama, Strada Dakar, Strada Managua, Strada Guatemala si Aleea Tripoli**».

Aceste noi strazi au aparut ca urmare a constructiei proiectului-pilot al Ministerului Apararii Nationale, in zona Lacul Baneasa - Soseaua Straulesti. Acest ansamblu rezidential cuprinde 5 blocuri si 79 de locuinte individuale si insiruite, cu un total de 241 de proprietari.

Proiectul de Hotarare, insotit de raportul de specialitate, a fost trimis de catre Directia Evidenta Imobiliara si Cadastrala catre Directia Juridic, Contencios si Legislatie cu nr. 19818/12.12.2006.

Studiind Lista proiectelor de hotarari aflate in lucru la comisiile de specialitate ale CGMB, postata pe site-ul Internet al PMB, nu am regasit si proiectul sus-mentionat.

Intarzierea atribuirii denumirilor noilor artere de comunicatie face imposibila obtinerea numerelor postale pentru constructii si va determina imposibilitatea executarii bransamentelor individuale la utilitati concomitent cu amplasarea conductelor pe domeniul public, fapt ce va provoca spargerea ulterioara a strazilor si trotuarelor aferente, lucru care nu este dorit nici de catre cei 241 de proprietari afectati, si nici de catre administratia publica locala.

Cu stima si multumiri,

General de Brigada (r) Neculae NABARJOIU,


PRESEDINTE EXECUTIV

**DIRECTIA EVIDENTA IMOBILIARA SI
CADASTRALA**

etaj: 2, cam. 214

tel.: 305 55 39; 305 55 00 int. 1214

e-mail: evidenta.imobiliara@bucuresti-primaria.ro

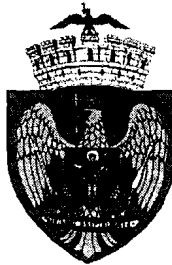

SMC certificat ISO 9001 : 2000



SMM certificat ISO14001 : 2004

Primăria Municipiului București

Nr.19818/12.02.2007

Catre

SECRETARUL GENERAL AL MUNICIPIULUI BUCURESTI

D. A. T. Y
Comisia de Pondere
Comisia de Pondere
Comisia de Pondere
Rel. nr. 13.02.2007
+ art. 13.02.2007
150/PA
135/5
6 + art. 13


MUNICIPIUL BUCURESTI	
CABINET SECRETAR GENERAL	
NR.	452/6
2007 Luna ...	02 Ziua ...

Va transmitem alaturat proiectul de hotarare privind atribuirea denumirii de Cartierul Baneasa – Lac ansamblului rezidential din Sos. Straulesti, sector 1 identificat potrivit planului topografic scara 1:2000 si atribuirea urmatoarelor denumiri pentru arterele de circulatie din ansamblul rezidential in cauza, respectiv: Strada Santiago, Strada Bogota, Aleea Lima, Aleea Lagos, Aleea Havana, Aleea Panama, Strada Dakar, Strada Managua, Strada Guatemala si Aleea Tripoli, identificate potrivit planului topografic scara 1:2000, in vederea adoptarii de catre Consiliul General al Municipiului Bucuresti.

Avand in vedere procedura de elaborare a hotararilor de consiliu, precum si prevederile art.4 alin. (1) din Regulamentul privind atribuirea sau schimbarea de denumiri si atribuirea numerelor postale de imobile in Municipiul Bucuresti, aprobat cu Hotararea Consiliului General al Municipiului Bucuresti nr.31/2003, va transmitem alaturat *Expunerea de motive* (cuprinsa in documentatia aferenta proiectului de hotarare) in vederea avizarii si semnarii.

Cu multumiri,

DIRECTOR EXECUTIV,
CRISTINA SETRAN

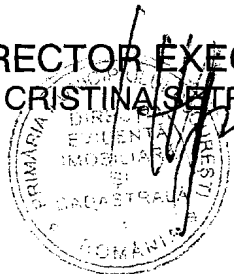

12.02.2007/2ex.



Consiliul General al Municipiului București

HOT. RÂRE

Nr.: ___ din ___

PRIVIND ATRIBUIREA DENUMIRILOR DE Cartierul Baneasa-Lac, Strada Santiago, Strada Bogota, Aleea Lima, Aleea Lagos, Aleea Havana, Aleea Panama, Strada Dakar, Strada Managua, Strada Guatemala si Aleea Tripoli

Avand in vedere Expunerea de motive a Primarului General, Raportul de specialitate al Directiei Evidenta Imobiliara si Cadastrala;

Vazand avizele comisiilor de specialitate ale Consiliului General al Municipiului Bucuresti;

In conformitate cu prevederile art.2 lit."d" din Ordonanta Guvernului nr.63/2002 privind atribuirea sau schimbarea de denumiri;

In temeiul prevederilor art.38 alin.(5) lit."d", corelate cu prevederile art.96 din Legea nr.215/2001 privind administratia publica locala, cu modificarile si completarile ulterioare;

In temeiul prevederilor Hotararii Consiliului General al Municipiului Bucuresti nr.221/2004,

CONSILIUL GENERAL AL MUNICIPIULUI BUCURESTI

HOTARASTE:

Art.1 Se atribuie denumiri identificate potrivit planului

Art.2 Arterelor de circulație

1. Strada Santiago, artera
2. Strada Bogota, artera
3. Aleea Lima, artera de
4. Aleea Lagos, artera c
5. Aleea Havana, artera
6. Aleea Panama, arter

si

Handwritten signatures and notes:
- *Adunarea Generala a Municipiului Bucuresti*
- *Hotarare nr. 221/2004*

7. Strada Dakar, artera de circulatie identificata potrivit planului topografic scara 1:2000;
8. Strada Managua, artera de circulatie identificata potrivit planului topografic scara 1:2000;
9. Strada Guatemala, artera de circulatie identificata potrivit planului topografic scara 1:2000.
10. Aleea Tripoli, artera de circulatie identificata potrivit planului topografic scara 1:2000.

Art.3 Cheltuielile survenite in urma atribuirii denumirilor arterelor de circulatie vor fi suportate de proprietari.

Art.3 Directiile de specialitate din cadrul Primariei Municipiului Bucuresti vor duce la indeplinire prevederile prezentei hotarari.

PRESEDINTE DE SEDINTA,

SECRETAR GENERAL AL,
MUNICIPIULUI BUCURESTI

Bucuresti, _____

Nr. _____

DATA ACTUALIZARII: 19.03.2007

PROIECT DE HOTARÂRE

OBIECT: privind atribuirea denumirilor Cartierul Baneasa-Lac, Strada Santiago, Strada Bogota, Aleea Lima, Aleea Lagos, Aleea Havana, Aleea Panama, Strada Dakar, Strada Managua, Strada Guatemala și Aleea Tripoli

INIȚIATOR: DEIC

CADRU LEGAL:

- Ordonanta Guvernului nr.63/2002 privind atribuirea sau schimbarea de denumiri;
- Hotărârea Consiliului General al Municipiului Bucuresti nr.238/2004.
- art. 36 alin. (1),(2), lit."c",alin.(5), lit."d", art. 45 alin.(3), art 82,din Legea administrației publice locale nr.215/2001 republicată în temeiul art. III din Legea nr.286/2006.

ASPECTE JURIDICE SEMNALATE:

- planurile topografice scara 1: 2000, parte integrantă a hotărârii, nu sunt atașate la proiect (până la soluționarea situației de conflict referitoare la existența unui titlu de proprietate cu privire la una dintre străzi).
- cuprinde avizul Comisiei pentru atribuirea de denumiri din cadrul Instituției Prefecturii Municipiului București.
- Raportul de specialitate face referire la artere de circulație identificate potrivit planurilor topografice reprezentând anexe care necesita numerotare pentru distingere și claritate, semnătura și stampila direcției inițitoare.
- Expunerea de motive este redactată deficitar prin lipsa unor caractere.
- lipsește Raportul Comisiei Patrimoniu precum și Avizul Comisiei Juridice și de Disciplină din cadrul Consiliului General al Municipiului București .

DATA ACTUALIZARII: 07.03.2007

PROIECT DE HOTARÂRE

OBIECT: privind atribuirea denumirilor Cartierul Baneasa-Lac, Strada Santiago, Strada Bogota, Aleea Lima, Aleea Lagos, Aleea Havana, Aleea Panama, Strada Dakar, Strada Managua, Strada Guatemala și Aleea Tripoli

INIȚIATOR: DEIC

CADRU LEGAL:

- Ordonanta Guvernului nr.63/2002 privind atribuirea sau schimbarea de denumiri;
- Hotărârea Consiliului General al Municipiului Bucuresti nr.238/2004.
- art. 38 alin.(2), lit."c", alin.(5), lit."d" și art. 46 alin.(2¹), art 96,din Legea administrației publice locale nr.215/2001 modificată și completată prin Legea nr.286/2006.

ASPECTE JURIDICE SEMNALATE:

- planurile topografice scara 1: 2000, parte integrantă a hotărârii, nu sunt atașate la proiect, până la soluționarea situației de conflict referitoare la existența unui titlu de proprietate cu privire la una dintre străzi.
- Lipsește avizul Comisiei pentru atribuirea de denumiri din cadrul Instituției Prefecturii Municipiului București.
- Raportul de specialitate face referire la artere de circulație identificate potrivit planurilor topografice reprezentând anexe care necesita numerotare pentru distingere și claritate, semnătura și stampila direcției inițiatoare.
- Expunerea de motive este redactată deficitar prin lipsa unor caractere.

DATA ACTUALIZARII: 13.02.2007

PROIECT DE HOTARÂRE

OBIECT: privind atribuirea denumirilor Cartierul Baneasa-Lac, Strada Santiago, Strada Bogota, Aleea Lima, Aleea Lagos, Aleea Havana, Aleea Panama, Strada Dakar, Strada Managua, Strada Guatemala si Aleea Tripoli

INIȚIATOR: DEIC

CADRU LEGAL:

- Ordonanta Guvernului nr.63/2002 privind atribuirea sau schimbarea de denumiri;
- Hotărârea Consiliului General al Municipiului Bucuresti nr.221/2004.
- art. 38 alin.(2), lit."c", alin.(5), lit."d" și art. 46 alin.(2¹), art 96, din Legea administrației publice locale nr.215/2001 modificată și completată prin Legea nr.286/2006.

ASPECTE JURIDICE SEMNALATE:

- planurile topografice scara 1: 2000, parte integrantă a hotărârii, nu sunt atașate la proiect.
- Lipsește avizul Comisiei pentru atribuirea de denumiri din cadrul Instituției Prefecturii Municipiului București
- Expunerea de motive este redactată inteligibil.

Cons jur. Voicu Reli.