

HOTĂRÂRE

privind înaintarea către Guvernul României a propunerii de emitere a unei Hotărâri de Guvern privind trecerea terenului în suprafață de 52.513mp, situat în Bd. Basarabia nr. 37-39, sector 2 din domeniul public al statului și din administrarea Agenției Naționale pentru Sport, prin Complexul Național Lia Manoliu București, în domeniul public al municipiului București și în administrarea Consiliului General al Municipiului București și abrogarea Hotărârii Consiliului General nr. 242/12.10.2006

Având în vedere Expunerea de motive a Primarului General al Municipiului București și Raportul de specialitate al Direcției de Investiții din cadrul Direcției Generale de Dezvoltare, Investiții și Planificare Urbană prin care se propune aprobarea înaintării către Guvernul României a propunerii de emitere a unei **Hotărâri de Guvern privind trecerea terenului în suprafață de 52,513mp, situat în Bd. Basarabia nr. 37-39, sector 2 din domeniul public al statului și din administrarea Agenției Naționale pentru Sport, prin Complexul Național Lia Manoliu București, în domeniul public al municipiului București și în administrarea Consiliului General al Municipiului București;**

Văzând raportul Comisiei de Patrimoniu, avizul Comisiei Juridice și de Disciplina și avizele favorabile ale comisiilor de specialitate ale Consiliului General al Municipiului București;

În conformitate cu prevederile art. 9 alin. 1 din Legea nr.213/1998 privind proprietatea publică și regimul juridic al acesteia;

În temeiul prevederilor art. 36 alin. 2 lit «b»), alin. 4 lit «d, e, f») și art. 45 alin. 1 din Legea 215/2001, privind administrația publică locală, cu modificările și completările ulterioare,

CONSILIUL GENERAL AL MUNICIPIULUI BUCUREȘTI

HOTĂRĂȘTE

Art. 1 – Se aproba înaintarea către Guvernul României a propunerii de emitere a unei Hotărâri de Guvern privind trecerea terenului în suprafață de 52,513mp, situat în Bd. Basarabia nr. 37-39, sector 2 din domeniul public al statului și din administrarea Agenției Naționale pentru Sport, prin Complexul Național Lia Manoliu București, în domeniul public al municipiului București și în administrarea Consiliului General al Municipiului București;

Terenul se identifică potrivit planului topografic scara 1/2000 prezentat în anexa care face parte integrantă din prezenta hotărâre;

Art. 3 - Se abrogă Hotărârărea Consiliului General nr. 242/12.10.2006;

Art. 4 – Direcția Generală de Dezvoltare, Investiții și Planificare Urbană, Direcția de Investiții și direcțiile din cadrul aparatului de specialitate al Primarului General vor aduce la îndeplinire prevederile prezentei hotărâri.

Aceasta hotărâre a fost adoptată în ședința ordinară a Consiliului General al Municipiului București din data de/...../.....2007.

PREȘEDINTE DE ȘEDINȚĂ

**SECRETAR GENERAL
AL MUNICIPIULUI BUCUREȘTI
TUDOR TOMA**

**București,
Nr.**

PRIMĂRIA MUNICIPIULUI BUCUREȘTI

Direcția Generală de Dezvoltare, Investiții și Planificare Urbană

Direcția Investiții

RAPORT DE SPECIALITATE

Prin Hotărârea Consiliului General al Municipiului București nr.242 din 12.10.2006 a fost aprobată înaintarea către Guvernul României a propunerii de emiteră a unei Hotărâri de Guvern privind trecerea unui teren în suprafață de 40.416 mp situat în Bd.basarabia nr 37-39 Sector 2.din domeniul public al statului în domeniul public al municipiului București și în administrarea Administrației Lacuri, Parcuri și Agreement, în vederea realizării unui stadion de atletism, pentru lucrările de modernizare ce se vor realiza în cadrul Complexului Național Lia Manoliu.

În urma analizelor efectuate a rezultat necesitatea suplimentării acestei suprafețe cu 13.096 mp reprezentând două terenuri fără construcții de 5880mp și 7216mp, amplasate între stadionul de fotbal și amplasamentul viitorului stadion de atletism .

Terenul se identifică potrivit planului topografic scara 1:2000, pe care a fost marcată suprafața inițială de 40.416 mp, precum și suprafața suplimentată de 13.096 mp rezultând o suprafață totală de **53.512** mp.

Având în vedere cele de mai sus se propune aprobarea unei H.C.G.M.B. privind înaintarea către Guvernul României a propunerii de emiteră a unei Hotărâri de Guvern privind trecerea terenului în suprafața de **53.512mp** situat în B-dul Basarabia nr. 37-39,sector 2 din domeniul public al statului și din administrarea Agenției Naționale pentru Sport, prin Complexul Național Lia Manoliu București în domeniul public al municipiului București și în administrarea Consiliului General al Municipiului București și abrogarea HCGMB nr. 242/2006

Ținând seama de cele de mai sus, supunem analizei Consiliului General al Municipiului București, proiectul de hotărâre privind trecerea terenului în suprafața de **53.512mp** situat în B-dul Basarabia nr. 37-39,sector 2 din domeniul public al statului și din administrația Agenției Naționale pentru Sport, prin Complexul Național Lia Manoliu București, în domeniul public al municipiului București și în administrarea Consiliului General al Municipiului București și abrogarea HCGMB nr. 242/2006.

În sensul celor de mai sus, se supune adoptării proiectul de hotărâre a C.G.M.B. alăturat.

DIRECTOR GENERAL,

ING. VLADIMIR SOMMER



DIRECTOR EXECUTIV ,

ING. OSOACA BOGDAN




PRIMAR GENERAL

Etaj: 1, cam. 101

tel.: 305 55 89; 305 55 90; 305 55 00 int. 1101

fax: 312 00 30

e-mail: primar@bucuresti-primaria.ro

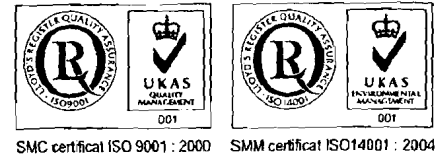

Primăria Municipiului București

EXPUNERE DE MOTIVE

În raportul de specialitate al Direcției Generale de Dezvoltare Investiții și Planificare Urbană se propune majorarea suprafeței de teren afectată de realizarea lucrărilor din Complexul Național - Lia Manoliu prin realizarea unui stadion de atletism. În urma analizelor efectuate a rezultat necesitatea suplimentării acestei suprafețe cu 13.096 mp reprezentând două terenuri fără construcții, amplasate între stadionul de fotbal și amplasamentul viitorului stadion de atletism.

Prin Hotărârea Consiliului General al Municipiului București nr.242 din 12.10.2006 a fost aprobată înaintarea către Guvernul României a propunerii de emiteră a unei Hotărâri de Guvern privind trecerea unui teren în suprafață de 40.416 mp situat în Bd.basarabia nr 37-39 Sector 2.din domeniul public al statului în domeniul public al municipiului București și în administrarea Administrației Lacuri, Parcuri și Agrement, în vedere realizării unui stadion de atletism, în cadrul lucrărilor de modernizare ce se vor realiza în cadrul Complexului Național Lia Manoliu.

Terenul se identifică potrivit anexelor 1 și 2 și a planului topografic scara 1:2000, pe care au fost marcate: suprafața inițială de 40.416 mp precum și suprafața suplimentară de 13.096 mp rezultând în final o suprafața totală de 53.512mp.


Având în vedere cele de mai sus se propune aprobarea unei H.C.G.M.B. privind înaintarea către Guvernul României a propunerii de emiteră a unei Hotărâri de Guvern privind trecerea terenului în suprafața de **53.512mp** situat în B-dul Basarabia nr. 37-39,sector 2 din domeniul public al statului și din administrarea Agenției Naționale pentru Sport, prin Complexul Național Lia Manoliu București în domeniul public al municipiului București și în administrarea Consiliului General al Municipiului București și abrogarea HCGMB nr. 242/2006

Ținând seama de cele de mai sus, supunem analizei Consiliului General al Municipiului București, proiectul de hotărâre privind trecerea terenului în suprafața de **53.512mp** situat în B-dul Basarabia nr. 37-39,sector 2 din domeniul public al statului și din administrarea Agenției Naționale pentru Sport, prin Complexul Național Lia Manoliu București, în domeniul public al municipiului București și în administrarea Consiliului General al Municipiului București și abrogarea HCGMB nr. 242/2006.

În sensul celor de mai sus, se supune dezbaterii și adoptării proiectul de hotărâre a C.G.M.B. alăturat.

PRIMAR GENERAL

ADRIEAN VIDEANU

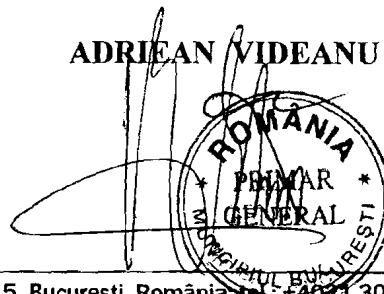


DATELE DE IDENTIFICARE
a imobilelor terenurilor care trec din domeniul public al
statului și din administrarea Agenției Naționale pentru Sport
prin Complexul Sportiv Național "Lia Manoliu"
București, în domeniul public al municipiului București
și în administrarea Consiliului General al Municipiului București
prin Administratia Lacuri, Parcuri și Agrement București.

Nr. de inventar atribuit de MEF	Codul de clasificare	Denumirea și adresa terenului care se transmite	Persoana Juridică de la care se transmite terenul	Persoana Juridică la care se transmite terenul	Caracteristicile terenului	Persoana Juridică ce are în folosință terenul.
	8.29.06	Baza Sportivă de Natație și Atletism Bd.Basarabia Nr.37-39 sector 2 București	Statul Român, Agenția Națională pentru Sport prin Complexul Sportiv Național « Lia Manoliu »	Municipiul București, în Administrarea C.G.M.B.	Suprafață= cca.1.320 mp	Complexul Sportiv Național "Lia Manoliu"
	8.29.06	Teren Hochei pe Gheață Bd.Basarabia Nr.37-39 sector 2 București	Statul Român, Agenția Națională pentru Sport prin Complexul Sportiv Național « Lia Manoliu »	Municipiul București, în Administrarea C.G.M.B.	Suprafață= cca 47 mp	Complexul Sportiv Național "Lia Manoliu"
102434	8.29.06	Teren aferent Turului de Parasutism Bd.Basarabia Nr.37-39 sector 2 București	Statul Român, Agenția Națională pentru Sport prin Complexul Sportiv Național « Lia Manoliu »	Municipiul București, în Administrarea C.G.M.B.	Suprafață= cca.31.219 mp	Complexul Sportiv Național "Lia Manoliu"
34202	8.29.06	Teren Badminton Bd.Basarabia Nr.37-39 sector 2 București	Statul Român, Agenția Națională pentru Sport prin Complexul Sportiv Național « Lia Manoliu »	Municipiul București, în Administrarea C.G.M.B.	Suprafață= cca 450 mp	Complexul Sportiv Național "Lia Manoliu"
	8.29.06	Teren bază Sportivă de pregătire Olimpică.	Statul Român, Agenția Națională pentru Sport prin Complexul Sportiv Național « Lia Manoliu »	Municipiul București, în Administrarea C.G.M.B.	Suprafață= cca.4.600mp	Complexul Sportiv Național "Lia Manoliu"
		Teren, Căi de acces.	Statul Român, Agenția Națională pentru Sport prin Complexul Sportiv Național « Lia Manoliu »	Municipiul București, în Administrarea C.G.M.B.	Suprafață= cca.2480mp	Complexul Sportiv Național "Lia Manoliu"
	8,29,06	Teren, Spatiu verde - parc	Statul Român, Agenția Națională pentru Sport prin Complexul Sportiv Național « Lia Manoliu »	Municipiul București, în administrarea C.G.M.B.	Suprafață de cca 5879,33mp	Complexul Sportiv Național "Lia Manoliu"
	8,29,06	Teren, Spatiu verde - parc	Statul Român, Agenția Națională pentru Sport prin Complexul Sportiv Național « Lia Manoliu »	Municipiul București, în administrarea C.G.M.B.	Suprafață de cca 7216,66mp	Complexul Sportiv Național "Lia Manoliu"

DATELE DE IDENTIFICARE
a imobilelor clădiri care trec din domeniul public al statului
și din administrarea Ministerului Transporturilor prin Aeroclubul
Romaniei, în domeniul public al municipiului București și în administrarea
Consiliului General al Municipiului București.


Nr. de inventar atribuit de M.E.F.	Codul de clasificare	Denumirea și adresa terenului care se transmite	Persoana Juridică de la care se transmite terenul	Persoana Juridică la care se transmite terenul	Caracteristicile terenului	Persoana ajuridică ce are în folosință terenul
		Turn de Parașutism Bd.Basarabia Nr.37-39, sector 2, București	Statul Roman ,Ministerul Transporturilor prin Aeroclubul Romaniei	Municipiul București, administrare C G M B	Suprafață Cca.250 mp Înălțime 88m	Aeroclubul Romaniei
		Grup sanitar, Construcție independentă Bd.Basarabia Nr.37-39, sector 2, București	Statul Roman ,Ministerul Transporturilor prin Aeroclubul Romaniei	Statul Roman ,Ministerul Transporturilor prin Aeroclubul Romaniei	Suprafață Cca.50 m Înălțime medie 3,20m	Aeroclubul Romaniei

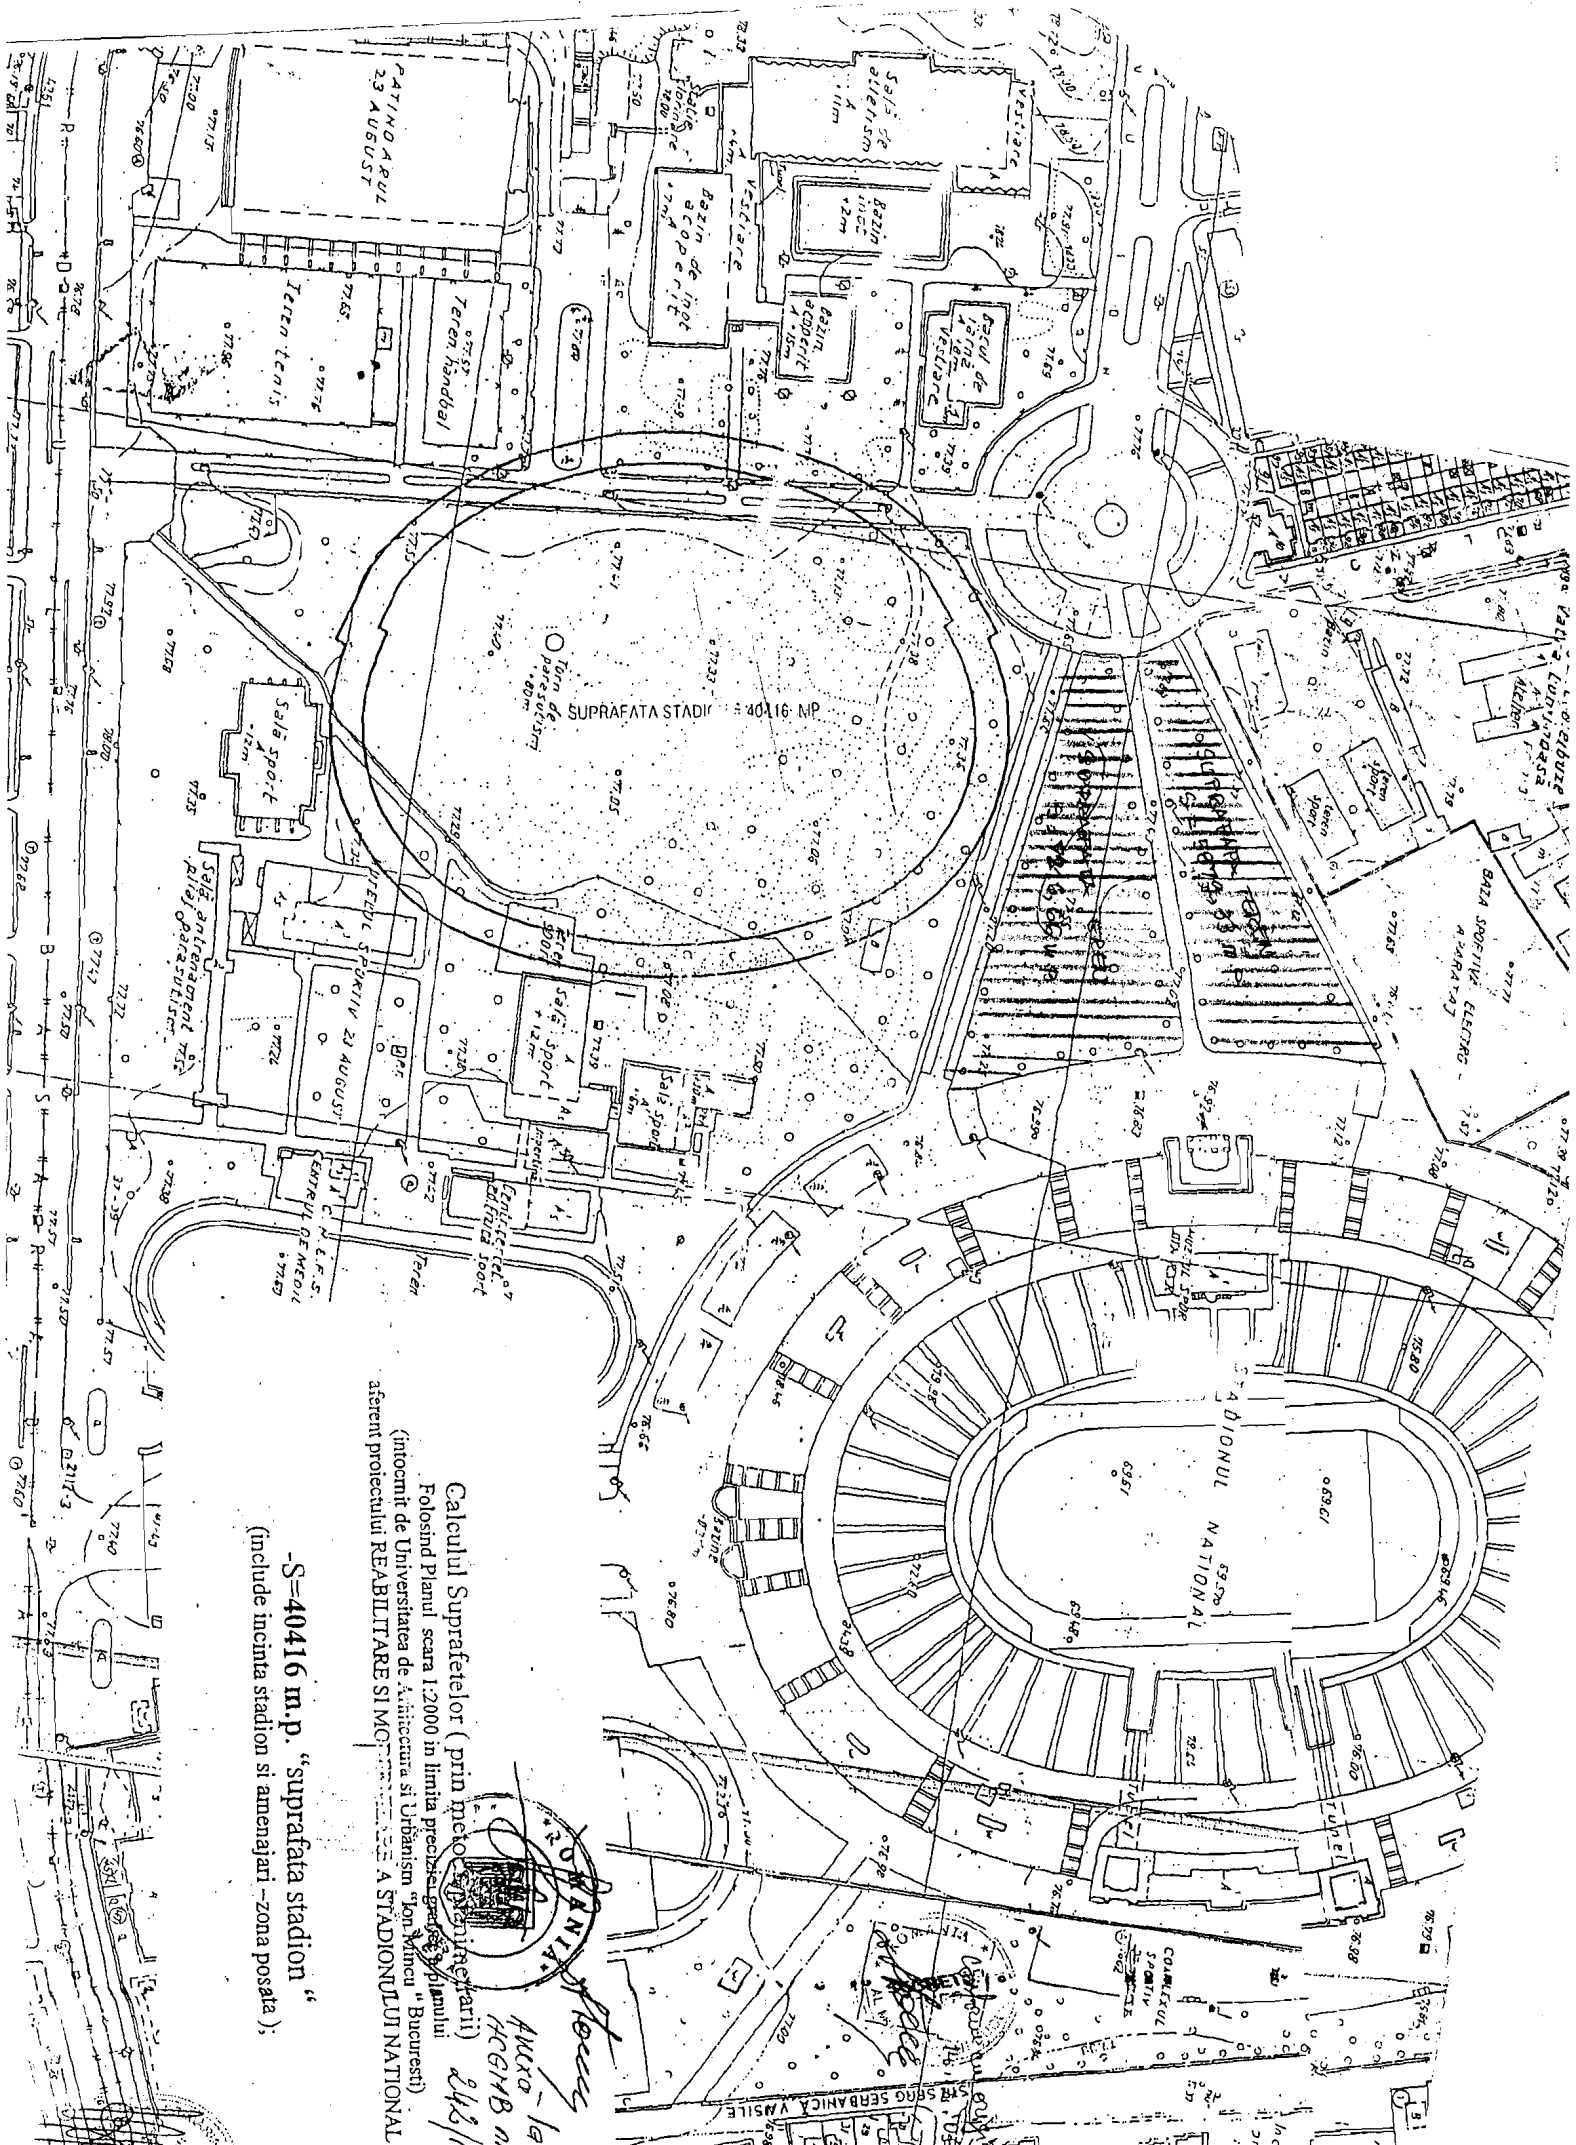

Calculul Suprafetelor (prin metoda planimetriei)
 Folosind Planul scara 1:2000 in limita preciziei planului
 (intocmit de Universitatea de Arhitectura si Urbanism "Ion Minciu" Bucuresti)
 atener proiectului REABILITARE SI MODERNIZAREA STADIULUI NATIONAL

-S=40416 m.p. "suprafata stadion"
 (include incinta stadion si amenajari -zona posata);


ANEXA la
 ARHIB nr.
 24/12-1

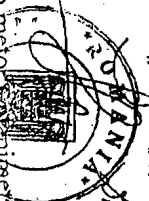

PRIMĂRIA MUNICIPIULUI BUCUREȘTI
Direcția Generală de Dezvoltare, Investiții și Planificare Urbană

Direcția Investiții

2138/09.07.2007

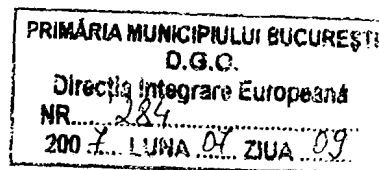

Către

Direcția Integrare Europeana
Domnului Director Executiv Radu Ancuta

Vă transmitem anexat proiectul HCGMB prin care se propune modificarea HCGMB nr. 242/12.10.2006, privind majorarea suprafeței de teren, aferent realizării Stadionului de Atletism, în cadrul lucrărilor de modernizare ce se vor realiza în cadrul Complexului Național Lia Manoliu.

Vă mulțumim pentru colaborare

Cu Stimă

DIRECTOR EXECUTIV ADJUNCT
ING. AURORA ABAS





PRIMĂRIA MUNICIPIULUI BUCUREȘTI

Direcția Generală de Dezvoltare, Investiții și Planificare Urbană

Direcția Investiții

2159/09.07.2007

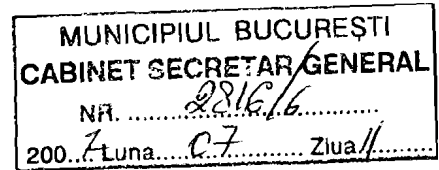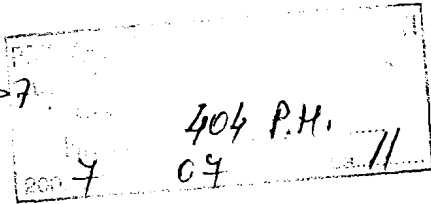

Către

Cabinet Secretar General,,


DAJ
11.07.2007
[Signature]

Vă transmitem anexat proiectul HCGMB prin care se propune modificarea HCGMB nr. 242/12.10.2006, privind majorarea suprafeței de teren, aferent realizării Stadionului de Atletism, în cadrul lucrărilor de modernizare ce se vor realiza în cadrul Complexului Național Lia Manoliu.

Vă mulțumim pentru colaborare

Cu Stimă

DIRECTOR EXECUTIV ADJUNCT
ING. AURORA ABAS

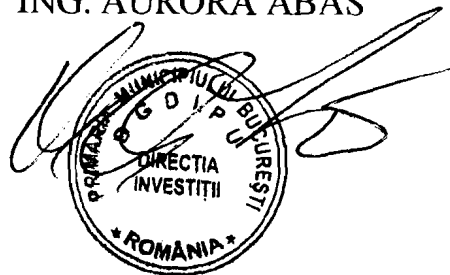

Comuna de Patrimoniu
Comuna Zindrie
Comuna Beconarce
Școala nr. 1 Beconarce
raportare 11.07.2007
[Signature]