



**LISTA INSTITUȚIILOR PUBLICE CĂRORA LI SE ATRIBUIE ÎN FOLOSINȚĂ
TERENUL SITUAT ÎN CALEA VĂCĂREȘTI NR. 253, SECTOR 4**

Nr. crt.	Instituția publică	Suprafața de teren atribuită în folosință	Destinație clădire
1.	MINISTERUL MUNCII, SOLIDARITĂȚII SOCIALE ȘI FAMILIEI	3.000 mp	Sediu de birouri și spații arhivă ale instituției publice
2.	CURTEA CONSTITUȚIONALĂ	3.000 mp	Sediu de birouri al instituției publice
3.	CONSILIUL SUPERIOR AL MAGISTRATURII	4.200 mp	Sediu de birouri al instituției publice
4.	ÎNALTA CURTE DE CASAȚIE ȘI JUSTIȚIE	4.300 mp	Sediu de birouri al instituției publice
5.	PARCHETUL DE PE LÂNGĂ ÎNALTA CURTE DE CASAȚIE SI JUSTIȚIE	3.500 mp	Sediu de birouri al instituției publice
6.	COMISIA NAȚIONALĂ A VALORILOR MOBILIARE	3.500 mp	Sediu de birouri al instituției publice
7.	COMISIA DE SUPRAVEGHERE A ASIGURĂRILOR	2.000 mp	Sediu de birouri al instituției publice

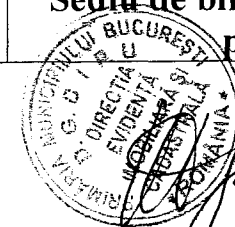

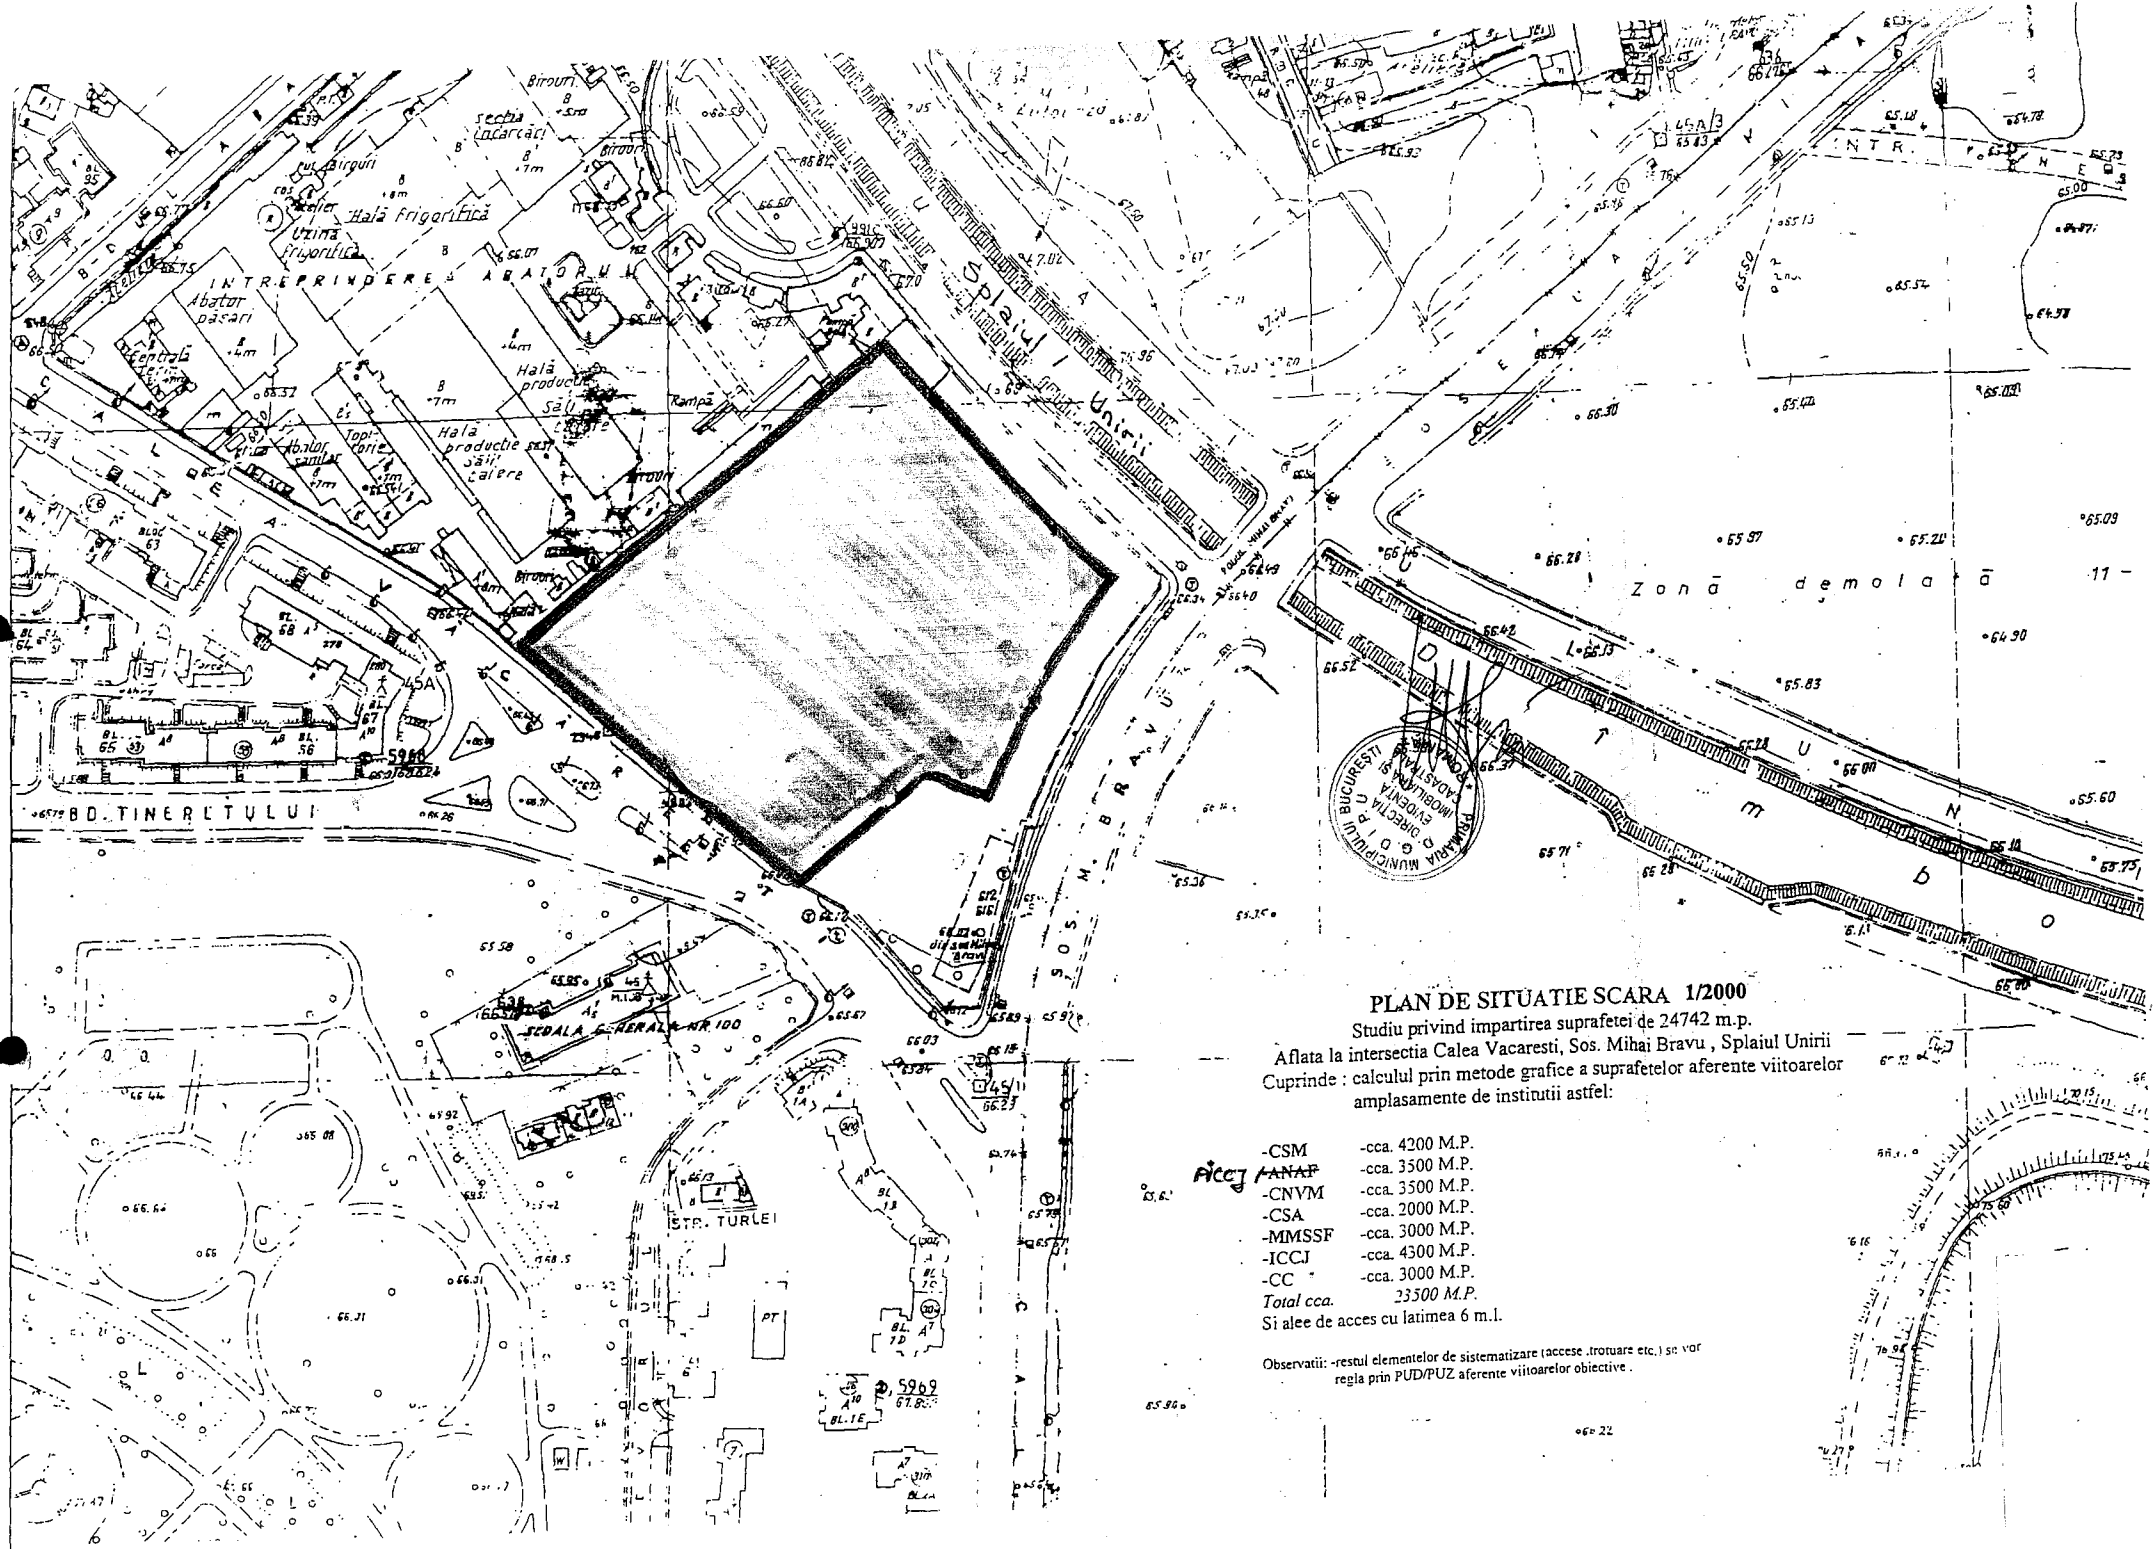

PLAN DE SITUAȚIE SCARA 1/2000

Studiu privind împartirea suprafeței de 24742 m.p.

Aflata la intersecția Calea Vacaresti, Sos. Mihai Bravu, Splaiul Unirii
 Cuprinde: calculul prin metode grafice a suprafețelor aferente viitoarelor
 amplasamente de institutii astfel:

- CSM -cca. 4200 M.P.
- ANAF -cca. 3500 M.P.
- CNVM -cca. 3500 M.P.
- CSA -cca. 2000 M.P.
- MMSSF -cca. 3000 M.P.
- ICCCJ -cca. 4500 M.P.
- CC -cca. 3000 M.P.
- Total cca. 23500 M.P.

Si alee de acces cu latimea 6 m.l.
 Observatii: -restul elementelor de sistematizare (accese, trotuare etc.) se vor
 regla prin PUD/PUZ aferente viitoarelor obiective.

PRIMAR GENERAL

Etaj: 1, cam. 101

tel.: 305 55 89; 305 55 90; 305 55 00 int. 1101

fax: 312 00 30

e-mail: primar@bucuresti-primaria.ro



SMC certificat ISO 9001 : 2000



SNM certificat ISO 14001 : 2004

Primăria Municipiului București

EXPUNERE DE MOTIVE

Referitor la: atribuirea în folosință, a unui teren aparținând domeniului privat al Municipiului București, situat în **Calea Văcărești nr. 253, sectorul 4**, în suprafață de **24.700 mp**, necesar realizării unor clădiri cu destinația de sedii instituții publice

În temeiul art. 15, alin. 1, lit. a) din Legea nr. 50/1991, privind autorizarea executării lucrărilor de construcții, republicată, modificată și completată, terenurile aparținând domeniului privat și public al Municipiului București, se pot atribui în folosință, pentru realizarea de obiective de utilitate publică (sedii instituții publice).

Pentru buna desfășurare a activității lor, un număr de șapte instituții publice au solicitat atribuirea în folosință a unor terenuri, aparținând domeniului privat/public al Municipiului București, necesare realizării unor clădiri cu destinația de sedii de birouri. Aceste instituții publice sunt: Ministerul Muncii, Solidarității Sociale și Familiei, Înalta Curte de Casație și Justiție, Curtea Constituțională, Consiliul Superior al Magistraturii, Parchetul de pe lângă Înalta Curte de Casație și Justiție, Comisia Națională a Valorilor Mobiliare, Comisia de Supraveghere a Asigurărilor, iar suprafața totală de teren, solicitată de aceste instituții, este de 23.500 mp.

Conform prevederilor Planului Urbanistic General, aprobat prin HGMB nr. 269/21.12.2000, pe terenul situat în Calea Văcărești nr. 253, sector 4, în suprafață de 24.700 mp, se pot realiza construcții cu funcțiunea de birouri.


Din verificarea regimului juridic al terenului în cauză, rezultă că acesta aparține domeniului privat al Municipiului București, nu sunt înregistrate cereri de revendicare, nu sunt procese pe rolul instanței de judecată și nu figurează plătitori de rol fiscal.

Facem precizarea că pentru o lotizare judicioasă a acestui teren și ținând cont de specificul activității fiecărei instituții publice se impune ca reprezentanții instituțiilor împreună cu specialiștii în domeniu și reprezentanții Primăriei Municipiului București să procedeze la întocmirea unui Plan Urbanistic Zonal, ce va fi supus aprobării Consiliului General al Municipiului București.

Față de cele prezentate, se propune **atribuirea în folosință**, către instituțiile publice prezentate în Anexa nr. 1, a terenului în cauză, pentru **realizarea unor clădiri cu funcțiunea de sedii de instituții publice**, în acest sens elaborându-se alăturatul proiect de hotărâre a Consiliului General al Municipiului București, ce se supune dezbaterii și aprobării.

PRIMAR GENERAL,

ADRIEAN KIDEANU

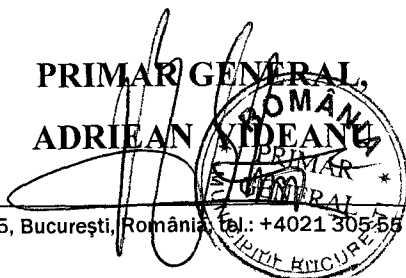

RAPORT DE SPECIALITATE

privind atribuirea în folosință, a unui teren aparținând domeniului privat al Municipiului București, situat în **Calea Văcărești nr. 253, sector 4**, în suprafață de **24.700 mp**, necesar realizării unor clădiri cu destinația de sedii instituții publice

Pentru buna desfășurare a activității lor, un număr de șapte instituții publice au solicitat atribuirea în folosință a unor terenuri, aparținând domeniului privat/public al Municipiului București, necesare realizării unor clădiri cu destinația de sedii de birouri. Aceste instituții publice sunt: Ministerul Muncii, Solidarității Sociale și Familiei, Înalta Curte de Casație și Justiție, Curtea Constituțională, Consiliul Superior al Magistraturii, Parchetul de pe lângă Înalta Curte de Casație și Justiție, Comisia Națională a Valorilor Mobiliare, Comisia de Supraveghere a Asigurărilor, iar suprafața totală de teren, solicitată de aceste instituții, este de 23.500 mp.

Conform prevederilor Planului Urbanistic General, aprobat prin HGMB nr. 269/21.12.2000, pe terenul situat în Calea Văcărești nr. 253, sector 4, în suprafață de 24.700 mp, se pot realiza construcții cu funcțiunea de birouri.

Din adresele Direcției Evidență Imobiliară și Cadastrală nr. 12756/12274/11971/11969/18.09.2006, nr. 12756/12274/11971/11969/16190/20.10.2006, nr. 20056/19.12.2006 și nr. 20434/26.01.2007, a Primăriei Sector 4 nr. 21992/13.11.2006, ale Direcției Generale de Impozite și Taxe Locale nr. 77695-77698/31.10.2006 și nr. 77899/14.12.2006, ale Direcției Juridic, Contencios și Legislație nr. 32099-32102/17.10.2006 și nr. 34401/06.11.2006 - Serviciul Instanțe Civile și Contencios Administrativ și nr. 32102/30.10.2006, nr. 34395/34396/34397/34398/14.11.2006 și nr. 34401/24.11.2006 - Serviciul Analiza Dosare și Emitere Avize, precum și ale Instituției Prefectului Municipiului București nr. VB/23540-23543/SP3/20.10.2006 și nr. VB/25322/SP3/07.11.2006 (anexate în copie), reiese că terenul în cauză aparține domeniului privat al Municipiului București, că nu sunt înregistrate cereri de revendicare, nu sunt procese pe rolul instanței de judecată și nu figurează plătitori de rol fiscal.

În temeiul art. 15, alin. 1, lit. a) din Legea nr. 50/1991, privind autorizarea executării lucrărilor de construcții, republicată, modificată și completată, terenurile aparținând domeniului privat și public al Municipiului București, se pot atribui în folosință, pentru realizarea de obiective de utilitate publică (sedii instituții publice).

Facem precizarea că pentru o lotizare judicioasă a acestui teren și ținând cont de specificul activității fiecărei instituții publice, se impune ca reprezentanții instituțiilor împreună cu specialiștii în domeniu și reprezentanții Primăriei Municipiului București să procedeze la întocmirea unui Plan Urbanistic Zonal, ce va fi supus aprobării Consiliului General al Municipiului București.


Față de cele prezentate, se propune **atribuirea în folosință** a terenului mai sus menționat, către instituțiile publice prezentate în Anexa nr. 1, **pentru realizarea unor clădiri cu destinația de sedii de instituții publice.**

În acest sens a fost elaborat alăturatul proiect de hotărâre a Consiliului General al Municipiului București, ce se supune spre aprobare.

DIRECȚIA GENERALĂ DE DEZVOLTARE,
INVESTIȚII ȘI PLANIFICARE URBANĂ
DIRECTOR GENERAL
BOGDAN ȘOȘOACĂ

DIRECȚIA EVIDENȚĂ
IMOBILIARĂ ȘI CADASTRALĂ,
DIRECTOR EXECUTIV ADJUNCT,
VERONICA HALIPA

DIRECTIA EVIDENTA IMOBILIARA SI
CADASTRALA
SERVICIUL EVIDENTA PROPRIETATI
etaj: 2, cam. 214
tel.: 305 55 39; 305 55 00 int. 1214
e-mail: evidenta.imobiliara@bucuresti-primaria.ro

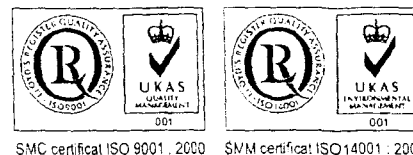

Primăria Municipiului București

Nr.12756/12274/11971/11969/18 09.2006

Catre;
DIRECTIA DE ACHIZITII SI CONCESIONARI

Ca urmare a adreselor cu nr.29324/27.07.2006 si nr.29384/27.07.2006 transmise de Comisia Nationala a Valorilor Imobiliare, a adresei cu nr.23/20.07.2006 si nr.33/24.08.2006 transmise de Inalta Curte de Casatie si Justitie, a adresei cu nr. 94677/7.07.2006 transmisa de Agentia Nationala de Administratie Fiscala precum si a adresei cu nr. 3662/01.08.2006 si nr.271//21.03.2006 transmisa de Consiliul Superior al Magistraturii, prin care se solicita atribuirea unor terenuri in scopul construirii unor sedii necesare desfasurarii activitatii institutiilor respective, va facem cunoscute urmatoarele:

Directia noastra a identificat suprafetele de teren care corespund solicitarilor mai sus mentionate, in zona Bdul.Tineretului intersectie cu Splaiul Unirii si Calea Vacaresti, actual imobil cu adresa postala Calea Vacaresti nr.253(adresa atribuita in 02.07.1998), ce are o suprafata de circa 24.742 mp.

-Acest imobil, conform planurilor cadastrale anexe la procesele verbale de carte funciara, la nivelul anului 1940 figureaza ca fiind proprietate a municipalitatii, pe teren fiind amplasat A batorul Bucuresti.

-Conform bazei de date la nivelul anului 1986, terenul era sectiune din imobilul in suprafata de 73980, situat in Splaiul Unirii nr.162, avand folosinta de intreprindere industriala, posesor fiind Intreprinderea Industriei Carnii.

-Prin HCGMB nr.199/27.11.1997 terenul situat in zona Bdul.Tineretului intersectie cu Splaiul Unirii si Calea Vacaresti a fost transmis in folosinta gratuita Fundatiei "Romania de Maine" pentru construire unui Complex Universitar si Cultural "Romania de Maine".

Intrucat terenul in suprafata de cca.32.000 mp identificat, face parte dintr-o suprafata mai mare care a facut obiectul HCGMB nr.199/27.11.1997, hotarare care insa nu si-a produs efectele pana la data prezentei, s-a inaintat Consiliului General al Municipiului Bucuresti, propunerea de abrogare a HCGMB nr.199/1997.

Proiectul de hotarare a fost inaintat spre analiza Consiliului General al Municipiului Bucuresti prin adresa cu nr.11361/26.07.2006 inregistrata la Cabinet Secretar General sub nr.3849/6/26.07.2006.

Fata de cele prezentate se solicita elaborarea unui proiect de Hotarare a Consiliu General a Municipiului Bucuresti pentru transmiterea cu plata a acestui teren, catre institutiile anterior enuntate.

Anexam prezentei cererile institutiilor si planul de identificare a terenului, scara 1:2000.

DIRECTOR EXECUTIV ADJUNCT,

Veronica Halipa



Veronica
19.09.06
corespundenta cu HCGMB
17.09.2006
si prezentarea
planului de identificare si
fuziunii de accedea
facerea pr. hot.

9712) fud. lot. d-7

DIRECTIA EVIDENTA IMOBILIARA SI
CADASTRALA
SERVICIUL EVIDENTA PROPRIETATI
etaj: 2, cam. 214
tel.: 305 55 39; 305 55 00 int. 1214
e-mail: evidenta.imobiliara@bucuresti-primaria.ro



BCV5 m - 1947 / 25.10.06



SMC certificat ISO 9001 : 2000




SMM certificat ISO 14001 : 2004

Primăria Municipiului București

Nr.12756/12274/11971/11969/16190/ 20 10.2006

CATRE,

DIRECTIA DE ACHIZITII, CONCESIONARI SI CONTRACTE

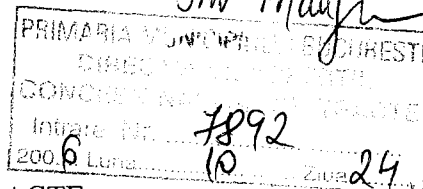

Spre stiinta:

Cabinet Primar General
nr.1764/22.08.2006, nr.1673/03.08.2006,
Cabinet Primar
nr.3381/24.08.2006, nr.3171/27.07.2006
nr.3179/27.07.2006

Ca urmare a adreselor cu nr.29324/27.07.2006 si nr.29384/27.07.2006 transmise de Comisia Nationala a Valorilor Mobiliare, a adreselor cu nr.23/20.07.2006 si nr.33/24.08.2006 transmise de Inalta Curte de Casatie si Justitie, a adreselor cu nr.3662/01.08.2006 si nr.271/C/21.08.2006 transmise de Consiliul Superior al Magistraturii, a adresei cu nr.94677/07.07.2006 transmisa de Agentia Nationala de Administrare Fiscala, precum si a adresei cu nr.5894/13.10.2006 transmisa de Ministerul Muncii, Solidaritatii Sociale si Familiei, inregistrate la Directia Evidenta Imobiliara si Cadastrala sub nr.12756/10.08.2006 si nr.11971/27.07.2006, nr.11969/27.07.2006 si nr.13412/25.08.2006, nr.13104/18.08.2006 si nr.13290/23.08.2006, nr.13289/23.08.2006 si nr.16190/18.10.2006, prin care se solicita atribuirea unor terenuri in scopul construirii unor sedii necesare desfasurarii activitatii institutiilor respective, va facem cunoscute urmatoarele:

Directia noastra, prin Serviciul Cadastru Edilitar Imobiliar, a identificat suprafetele de teren care corespund solicitarilor mai sus mentionate, in zona Bdul.Tineretului intersectie cu Splaiul Unirii si Calea Vacaresti, actualul imobil cu adresa postala actuala Calea Vacaresti nr.253 (adresa atribuita in data de 02.07.1998) ce are o suprafata de circa 24.742 mp.

-Acest imobil, conform planurilor cadastrale intocmite la nivelul anilor 1911 si 1940 figura ca fiind proprietatea municipalitatii.

-Conform bazei de date la nivelul anului 1986, terenul constituia o sectiune din imobilul in suprafata de 73.980 mp situat in Splaiul Unirii nr.162, avand folosinta de "intreprindere industriala", posesor de parcela fiind Intreprinderea Industriei Carnii.

-Prin H.C.G.M.B. nr.199/27.11.1997 terenul in suprafata de 57.282 mp situat in zona Bdul.Tineretului intersectie cu Splaiul Unirii si Calea Vacaresti a fost transmis in folosinta gratuita Fundatiei "Romania de Maine" pentru construirea unui Complex Universitar si Cultural.

Mirela +
Valo
25.10.06

for. omid.
20

oza
DITC
1810
post

pt. Splaiul Unirii nr.162
sect 4 (lot 1, 2, 3, 4, 5, 6, 7)

2712

b-dul Regina Elisabeta 47, sector 5, București, România; tel.: +4021 305 55 00; www.bucuresti-primaria.ro

-LOT 1 + 2 + 3 + 4 + LOT 5. E si F

BCV5 m 2158 / 20.11.2006



MUNICIPIUL BUCUREȘTI, Primăria Sectorului 4



B-dul George Coșbuc nr. 6-16, sector 4, București

Tel. : +40-21-335.92.30 / Fax. : +40-21-337.07.90

SR EN ISO 9001:2001
Nr. 388

DIRECȚIA URBANISM ȘI AMENAJAREA TERITORIULUI
SERVICIUL CADASTRU, FOND FUNCJAR
Nr. IV14/21989/91V/21990/92V/

PRIMĂRIA MUNICIPIULUI BUCUREȘTI
DIRECȚIA URBANISM ȘI AMENAJAREA TERITORIULUI
SERVICIUL CADASTRU, FOND FUNCJAR
Nr. IV14/21989/91V/21990/92V/
21991/93V/21992/94V/04.11.2006
Intrare Nr. 8662
2006 Luna 11 Ziua 17

MUNICIPIUL BUCUREȘTI
PRIMĂRIA SECTOR 4
REGISTRATURA
INTRARE Nr. 21992
IEȘIRE
2006 Luna 11 Ziua 13

Către,

PRIMĂRIA MUNICIPIULUI BUCUREȘTI
DIRECȚIA DE ACHIZIȚII, CONCESIONĂRI ȘI CONTRACTE
B-dul Regina Elisabeta nr. 47, sector 5

Referitor la cererile dvs. nr. 7340/10.10.2006 înregistrată la Primăria Sectorului 4 sub nr. 21898, 21990, 21991, 21992/12.10.2006, vă comunicăm următoarele:

În planurile topografice scara 1: 2 000 din anul 1966, nu pot fi identificate fostele proprietăți pentru a putea ști dacă au fost depuse cereri de revendicare conform prevederilor Legii nr. 18/1991 – republicată.

VICEPRIMAR,

Radu SILAGHI

**/SECRETAR
AL SECTORULUI 4,**

Radu DRAGOMIRESCU

DIRECTOR JURIDIC,

Maria BALAN

ARHITECT ȘEF,

Daniel CĂRĂMIDĂ

ȘEF SERVICIU,

Mihaela STOCHECIU

Întocmit: Daciana IONESCU / 3 ex.

- PRIMĂRIA SECTORULUI 4 - BUCUREȘTI -

to dom
Cobuzile
(2712) / 1, 2, 3, 4, 5, 6, 7
→ 4040

BCV5 nr. 2057/07.11.2006

55/112



CONSILIUL LOCAL SECTOR 4
DIRECȚIA GENERALĂ DE IMPOZITE ȘI TAXE LOCALE
SECTORUL 4 – BUCUREȘTI
Cod Fiscal 13839528 / 19.04.2001

Prof. M. Mag...

Serv. Constatare Persoane Fizice

Nitu Vasile nr. 50-54 sector 4

CONSILIUL LOCAL
Direcția Generală de Impozite și Taxe Locale
Sectorul 4 – București

REGISTRAT

INTRARE ÎN DEB. nr. 77695

Ano 06 Luna 10 Zi 31

Str. ...

CATRE,
PRIMARIA MUNICIPIULUI BUCURESTI
DIRECTIA DE ACHIZITII CONCESIONARI SI CONTRACTE
BIROUL CONCESIONARI SI VANZARI LEGEA 85(S.A.D.)
Bd.Regina Elisabeta nr.47 cam.136
Sector 5

Urmare adresei dumneavoastra nr.7340/10.10.2006 , inregistrata la D.G.I.T.L.Sector 4 cu nr.77695/27.10.2006 , prin care solicitati date privind terenul in suprafata de 5000 mp.situat in Calea Vacaresti nr.253 Sector 4 (lot 1) , va comunicam :

Din verificarea evidentelor fiscale reiese ca nu exista rol deschis la adresa de mai sus .

SEF SERVICIU,

INSPECTOR
Mihaela Nastasa

Co deces
LOT 1

27/12/06

B1 nr. 2058 / 04.11.2006



**CONSILIUL LOCAL SECTOR 4
DIRECȚIA GENERALĂ DE IMPOZITE ȘI TAXE LOCALE**

SECTORUL 4 – BUCUREȘTI

Cod Fiscal 13839528 / 19.04.2001

Serv. Constatare Persoane Fizice

Nitu Vasile nr. 50-54 sector 4

2006
 11
 06
 2006

77696
 206
 31

CATRE,
PRIMARIA MUNICIPIULUI BUCUREȘTI
DIRECȚIA DE ACHIZITII CONCESIONARI SI CONTRACTE
BIROUL CONCESIONARI SI VANZARI LEGEA 85(S.A.D.)
Bd.Regina Elisabeta nr.47 cam.136
Sector 5

Urmare adresei dumneavoastra nr.7340/10.10.2006 , inregistrata la
 D.G.I.T.L.Sector 4 cu nr.77696/27.10.2006 , prin care solicitati date privind terenul
 in suprafata de 5000 mp.situat in Calea Vacaresti nr.253 Sector 4 (lot 2) , va
 comunicam :

Din verificarea evidentelor fiscale reiese ca nu exista rol deschis la adresa de
 mai sus .

SEF SERVICIU,

INSPECTOR
Mihaela Nastasa

to d...2

lot 2

form
(2712/2)

BCV nr. 2059/07.11.2006

25/11/06



**CONSILIUL LOCAL SECTOR 4
DIRECȚIA GENERALĂ DE IMPOZITE ȘI TAXE LOCALE**

SECTORUL 4 – BUCUREȘTI

Cod Fiscal 13839528 / 19.04.2001

Serv. Constatate Persoane Fizice

Nitu Vasile nr. 50-54 sector 4

Stamp: PRIMĂRIA MUNICIPIULUI BUCUREȘTI
DIRECȚIA GENERALĂ DE IMPOZITE ȘI TAXE LOCALE
SECTORUL 4
27.11.06

77697
31
353

**CATRE,
PRIMARIA MUNICIPIULUI BUCUREȘTI
DIRECȚIA DE ACHIZIȚII CONCESIONARI ȘI CONTRACTE
BIROUL CONCESIONARI ȘI VANZĂRI LEGEA 85(S.A.D.)
Bd.Regina Elisabeta nr.47 cam.136
Sector 5**

Urmare adresei dumneavoastra nr.7340/10.10.2006 , inregistrata la D.G.I.T.L.Sector 4 cu nr.77697/27.10.2006 , prin care solicitati date privind terenul in suprafata de 5000 mp.situat in Calea Vacaresti nr.253 Sector 4 (lot 3) , va comunicam :

Din verificarea evidentelor fiscale reiese ca nu exista rol deschis la adresa de mai sus .

SEF SERVICIU,

INSPECTOR
Mihaela Nastasa

do dno
LOT 3

2712/3

Bucur m-2060/07.11.2006



**CONSILIUL LOCAL SECTOR 4
DIRECȚIA GENERALĂ DE IMPOZITE ȘI TAXE LOCALE**

SECTORUL 4 – BUCUREȘTI

Cod Fiscal 13839528 / 19.04.2001

Serv. Constatate Persoane Fizice

Nitu Vasile nr. 50-54 sector 4

M. Mașu

Stampa: 11.11.06

Stampa: 11.11.06
INTYAL...
2006 10 31

**CATRE,
PRIMARIA MUNICIPIULUI BUCUREȘTI
DIRECȚIA DE ACHIZIȚII CONCESIONARI ȘI CONTRACTE
BIROUL CONCESIONARI ȘI VANZARI LEGEA 85(S.A.D.)
Bd.Regina Elisabeta nr.47 cam.136
Sector 5**

Urmare adresei dumneavoastra nr.7340/10.10.2006 , inregistrata la D.G.I.T.L.Sector 4 cu nr.77698/27.10.2006 , prin care solicitati date privind terenul in suprafata de 7700 mp.situat in Calea Vacaresti nr.253 Sector 4 (lot 4) , va comunicam :

Din verificarea evidentelor fiscale reiese ca nu exista rol deschis la adresa de mai sus .

SEF SERVICIU,

[Signature]

INSPECTOR
Mihaela Nastasa

[Signature]

to direct
LOT 4

27/12/4

DIRECȚIA JURIDICĂ ȘI LEGISLAȚIE
etaj: 1, cam: 122
tel: 305 55 84; 305 55 85; 305 55 86
fax: 305 55 83
e-mail: juridic@bucuresti-primaria.ro



GOVOR 1910/19.10.2006



Primăria Municipiului București

Serviciul Instance Civile si Contencios Administrativ

Nr. 3202 / 17.10. 2006

PRIMĂRIA MUNICIPIULUI BUCUREȘTI
DIRECȚIA DE ACHIZIȚII,
CONCESIONARI ȘI CONTRACTE
Intrare Nr. 748
2006 Luna 10 Ziua 18

CATRE,

DIRECȚIA DE ACHIZIȚII, CONCESIONARI ȘI CONTRACTE

Raspunzand adresei dvs. cu nr. 7340/10.10.2006, inregistrata la Registratura Generala a P.M.B. sub nr. _____ si transmisa Serviciului Instance Civile si Contencios Administrativ, va facem cunoscut ca in baza noastra de date privind revendicarile imobiliare aflate pe rolul instantelor judecatoresti, pana la data redactarii prezentei nu exista nici un proces cu privire la TERENUL situat in Bucuresti, CALEA VACĂREȘTI, NR. 213, SECTOR 4 (LOT 1).

DIRECTOR EXECUTIV ADJUNCT,
ANDREI CRECI

L.V.

COV 44.1973/10.10.2006

DIRECȚIA DE REGISTRARE ȘI
LEGISLAȚIE
Strada 1, cartier 122
tel: 306 55 55; 306 55 55
fax: 306 55 55
e-mail: juridic@bucuresti-primaria.ro



Primăria Municipiului București

Serviciul Instance Civile și Contencios Administrativ

Nr. 32901 / 17.10. 2006

[Handwritten signature]

PRIMĂRIA MUNICIPIULUI BUCUREȘTI
DIRECȚIA DE ACHIZIȚII,
CONCESIONARI ȘI CONTRACTE
Intrare Nr. 742
2006 Luna 10 Ziua 18

CATRE,

DIRECȚIA DE ACHIZIȚII, CONCESIONARI ȘI CONTRACTE

Raspunzand adresei dvs. cu nr. 7340/10.10.2006, inregistrata la Registratura Generala a P.M.B. sub nr. _____ si transmisa Serviciului Instance Civile si Contencios Administrativ, va facem cunoscut ca in baza noastra de date privind revendicarile imobiliare aflate pe rolul instantelor judecatoresti, pana la data redactarii prezentei nu exista nici un proces cu privire la

TERENUL situat in Bucuresti,
CAUZA VACĂREȘTI, NR. 253, SECOR 4 (LOT 3)

DIRECTOR EXECUTIV ADJUNCT,
ANDREI CRECI

[Handwritten signature]

to drsm

L.V.

[Handwritten signature]

7712/3 *[Handwritten notes]*

DIRECȚIA JURIDICĂ
LEGISLAȚIE
etaj: 1, cam. 122
tel: 305 55 13, 305 55 1122
fax: 305 55 13
e-mail: juridic@bucuresti.ro



DECIZIE NR. 1905/19.10.2006
SUCESORII SAU ALTE PĂRȚI INTERESATE
SUCESORII SAU ALTE PĂRȚI INTERESATE

Primăria Municipiului București

Serviciul Instanțe Civile și Contencios Administrativ

Nr. 32099 / 17.10. 2006

PRIMĂRIA MUNICIPIULUI BUCUREȘTI
DIRECȚIA DE ACHIZIȚII,
CONCESIONARI ȘI CONTRACTE
Intrare Nr. 746
2006 Luna 10 Ziua 18

CATRE,

DIRECȚIA DE ACHIZIȚII, CONCESIONARI ȘI CONTRACTE

Raspunzand adresei dvs. cu nr. 7340/10.10.2006, inregistrata la Registratura Generala a P.M.B. sub nr. _____ si transmisa Serviciului Instanțe Civile și Contencios Administrativ, va facem cunoscut ca in baza noastra de date privind revendicarile imobiliare aflate pe rolul instantelor judecatoresti, pana la data redactarii prezentei nu exista nici un proces cu privire la
TERENUL situat in București,
CALEA VĂCĂREȘTI, NR. 253, SECTOR 4 (LOT 4)

DIRECTOR EXECUTIV ADJUNCT,
ANDREI CRECI

- Locatar (LOT 4)

L.V.

(2712) / 4
7840
- LOT 4

DIRECTIA JURIDIC, CONTENCIOS SI
LEGISLATIE

etaj: 1, cam. 122

tel.: 305 55 86; 305 55 00 int. 1122

fax: 305 55 86

e-mail: juridic@bucuresti-primaria.ro



SMC certifiat ISO 9001 : 2000



SMM certifiat ISO14001 : 2004

BCV5 nr. 2098 / 10.11.2006

Primăria Municipiului București

PRIMARIA MUNICIPIULUI BUCURESTI
DIRECTIA DE ACHIZITII,
CONCESIONARI SI CONTRACTE
Intrare Nr. 8452
2006 Luna 11 Zilua 09

Serviciul Instante Civile si Contencios Administrativ
Nr. 34401/06.11.2006

CATRE,

DIRECTIA DE ACHIZITII, CONCESIONARI SI CONTRACTE

Raspunzand adresei dvs. cu nr. 4892/27.10.2006, va facem cunoscute urmatoarele :

Pe rolul Tribunalului Bucuresti-sectia a V-a, in dosarul nr. 34/2004, s-a judecat actiunea reclamantei S.C. PRELUCRAREA CARNII SPLAI S.A., care a solicitat instantei sa constate dreptul sau de proprietate asupra imobilului si terenului in suprafata de 76.300 m.p. situate in Bucuresti, Splaiul Unirii, nr. 162, sector 4.

La termenul din 22.06.2005 actiunea reclamantei S.C. PRELUCRAREA CARNII SPLAI S.A. a fost perimata.

Pe rolul Tribunalului Bucuresti-sectia Comerciala, in dosarul nr. 47250/3/2005, se judeca actiunea reclamantei S.C. PRELUCRAREA CARNII SPLAI S.A., care a solicitat instantei sa constate dreptul sau de proprietate asupra terenului in suprafata de 40.227 m.p. situat in Bucuresti, Splaiul Unirii, nr. 162, sector 4.

Dosarul este suspendat.

12712

J. PUI

20 T 1, 2, 3, 4 m LOT 6.

*Amplasamentul
este situat la
ce se afla
in apropierea
de
pe etc.*

DIRECTIA JURIDIC, CONTENCIOS SI
LEGISLATIE

etaj: 1, cam. 122
tel.: 305 55 86; 305 55 00 int. 1122
fax: 305 55 86
e-mail: juridic@bucuresti-primaria.ro



BCVSM 2063/03.11.2006



Primăria Municipiului București

NR. 2263/03.11.2006

dy NR. 22102 / 30.10.2006
dy. 32102 / 30.10.2006.

6 2263
11 03

Catre:
As. de salubritate, igiena si sanatate
Primăria Municipiului București (SAO)

Urmare solicitarii dumneavoastra inregistrata la Primaria Municipiului Bucuresti -CRM sub nr. /2006 si la Directia Juridic, Contencios si Legislatie cu nr. 22102 / 30.10.2006 va aducem la cunostinta ca in evidentele Comisiei pentru aplicarea Legii nr. 10/2001, pana la aceasta data, nu figureaza cerere de restituire in natura pentru imobilul situat in Bucuresti, str. Ad. Văcăresc nr. 253, sector 4.

Nu raspundem pentru eventualele modificari de artera si nr. postal si nici pentru renumerotarea imobilelor/apartamentelor.

Pentru informatii suplimentare va rugam sa va adresati si Prefecturii Municipiului Bucuresti.

Aplicatia inregistrata mobilizata pentru imobilul situat in Bucuresti
cal. Ad. Văcăresc nr. 253, sector 4, posesor M. 1634, 10064, 16444,
16692, 16693, 16695, 18481, 18964, 21157, 22844, 23006, 23794,
24158, 24242, 29193, 33685, 36147, --- etc.

DIRECTOR EXECUTIV ADJ
ANA SANDU

Cristina
07.11.06
Transmite pe o
c.d. comunicati la SEIC
si la f. 10 cerere de
efectuarea unor
suprapuneri.

2112
1, 2, 3, 4, (5)

DIRECTIA EVIDENTA IMOBILIARA SI
CADASTRALA
SERVICIUL EVIDENTA PROPRIETATI
etaj: 2, cam. 214
tel.: 305 55 39; 305 55 00 int. 1214
e-mail: evidenta.imobiliara@bucuresti-primaria.ro



S.M.C. certifica ISO 9001 : 2003



S.M.M. certifica: ISO14001 : 2004

Primăria Municipiului București

Nr.20056/ 19.12.2006

CATRE,

DIRECTIA DE ACHIZITII, CONCESIONARI SI CONTRACTE
Nr.8263/09.11.2006

Ca urmare a adresei dvs. cu nr.8263/09.11.2006 prin care solicitati date cu privire la dosarele de notificare avand ca obiect imobile situate in Calea Vacaresti f.n.; sector 4, va facem cunoscute urmatoarele:

Terenul care poarta in prezent aresa postala Calea Vacaresti nr.253, sector 4, constituie o sectiune dintr-un teren care figureaza in scris pe planurile cadastrale intocmite la nivelul anului 1911 ca "Proprietatea Comunei" si la nivelul anului 1940 ca proprietate a Primariei Municipiului Bucuresti.

Facem deasemenea precizarea ca in urma verificarilor efectuate de catre Serviciul Cadastru Edilitar Imobiliar s-a constatat ca terenurile notificate in dosarele ce au ca obiect imobile situate in Calea Vacaresti f.n., sector 4, nu se suprapun cu terenul ce urmeaza a fi concesionat.

Intrucat acest teren constituie o parcela din suprafata totala de 57.282 mp care a facut obiectul Hotararii C.G.M.B. nr.199/27.11.1997 prin care terenul a fost transmis in folosinta gratuita Fundatiei "Romania de Maine" pentru construirea unui Complex Universitar si Cultural, avand in vedere faptul ca aceasta nu si-a produs efectele pana in prezent, directia noastra a initiat un proiect de hotarare pentru abrogarea HCGMB nr.199/1997, proiect ce a fost inaintat spre aprobare Consiliului General al Municipiului Bucuresti sub nr.11361/26.07.2006, inregistrat la Cabinet Secretar General sub nr.3849/26.07.2006.

Cu stima.

DIRECTOR EXECUTIV,

CRISTINA VESILIAN



Intocmit: Mihaela Linca
15.12.2006/2ex

DIRECTIA JURIDIC, CONTENCIOS SI
LEGISLATIE

etaj: 1, cam. 122

tel.: 305 55 86; 305 55 00 int. 1122

fax: 305 55 86

e-mail: juridic@bucuresti-primaria.ro



SMC certificat ISO 9001 : 2000




SMM certificat ISO14001 : 2004

BCV Sur. 43/12.01.2006

Primăria Municipiului București

NR.34395/34396/34397/34398/14.11.2006

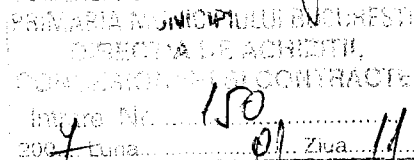

Directia Achizitii Concesionari si Contracte
Biroul Concesionari si Vanzari Legea 85(S.A.D.)

Urmare adresei dvs. inregistrat la Primaria Municipiului Bucuresti-Directia Juridic, Contencios si Legislatie cu nr. 34395/34396/34397/34398/2006, va aducem la cunostinta ca in evidentele Comisiei pentru analiza notificarilor formulate in temeiul Legii 10/2001, pana la aceasta data, figureaza cerere de restituire in natura/acordarea de masuri reparatorii prin echivalent pentru imobilul situat in Bucuresti, Calea Vacaresti, nr.251, sector 4, dosar nr.2046/2001 conexas cu dosarul nr.3871 si 25907 solutionate prin Dispozitia Primarului General nr.5937/2006 de masuri reparatorii.

Nu raspundem pentru eventuale modificari de adresa si nr. postal si nici pentru renumerotarea imobilelor/apartamentelor.

Pentru informatii suplimentare va rugam sa va adresati si Prefecturii Municipiului Bucuresti.

DIRECTOR EXECUTIV ADJ.

ANA SANDU

SEF SERVICIU
CECILIA MANOLESCU

Intocmit, cons. jur.: Niculescu Gabriel

cu datele si note au fost preluate
12.06.06

DIRECTIA JURIDIC, CONTENCIOS SI
LEGISLATIE
etaj: 1, cam. 122
tel.: 305 55 86; 305 55 00 int. 1122
fax: 305 55 86
e-mail: juridic@bucuresti-primaria.ro



600014-2264/05.12.2006



Primăria Municipiului București

Nr. 34.401 / 24.11.2006

Stampa de înregistrare:

Numar	9133
data	12.11.06

~~Divulgerii~~ ACT. DE ACHIZITIA CONCESIONARI
SI CONTRACTE.

Urmare cererii dvs. inregistrata la nr. /2006, Primaria Municipiului Bucuresti – CRM si la nr. 34.401 /2006, DJCL, prin care ne solicitati date despre spatiul / apartamentul situat in **Bucuresti**, Splauul Unirii nr. 162 (lot. 1,2,3,4,5) sector 4 va facem cunoscut ca in evidenta Comisiei pt. Aplicarea Legii 10/2001, nu figureaza inregistrata o notificare pentru acest imobil, cu precizarea ca sunt inregistrate notificari ce formeaza obiectul dosarelor nr. 18.217 pentru imobile din Bucuresti, Str. Splauul Unirii FN, sector 4.

Alte date nu detinem, pana la aceasta data.

Nu raspundem pentru eventuale modificari de adresa si nr. postal si nici pentru renumerotarea imobilelor.

DIRECTOR EXECUTIV ADJ.
ANA SANDU


SEF SERVICIU
DIANA MITROI

Mirela
05.12.06
Vez daca o-a cerut
si supra raspunde sau nu
raspunde

FPS 58 – 02/3

60V3 M. 147/26.01.07

**AGENCIJA EVIDENTA IMOBILIARA SI
CADASTRALA**
SERVICIUL CADASTRU EDILITAR IMOBILIAR
str. Academiei nr. 3-5, sector 3
etaj: 3, cam. 65
tel.: 310 12 00; 305 55 40; 305 55 00 int. 3365

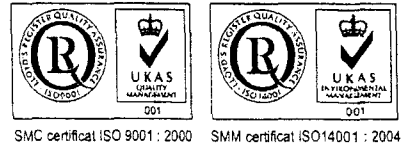

Primăria Municipiului București

20434.
Nr. 16. 01. 2007

PRIMARIA MUNICIPIULUI BUCURESTI
DIRECTIA DE ACHIZITII,
CONCESIONARI SI CONTRACTE
Intrare Nr. 521
2007 Luna 01 Zila 26

Către,


DIRECTIA DE ACHIZITII CONCESIONARI SI CONTRACTE

Urmare a cererii dvs., cu privire la suprapunerea terenului situat la intersecția Sos. Mihai Bravu, Splaiul Unirii, Calea Vacaresti cu imobilul situat in Bucuresti, Splaiul Unirii, parcele A si B ce face obiectul Dosarului nr. 18217, depus in baza Legii 10/2001, va comunicam urmatoarele :

- amplasamentul ce face obiectul Dosarulul nr. 18217 referitor la restituirea imobilului situat in Bucuresti, identificat in planul cadastral cu parcela A si B, face obiectul unui raport de expertiza tehnica intocmit si insusit de ing. BARBU MURGESCU, ce identifica amplasamentul celor doua parcele (asa cum rezulta din notificare) in incinta industrială aflata la nord de cursul raului Dimbovita.
- raportul de expertiza tehnica a fost analizat in nota de reconstituire din 16.06.2004.

Concluzii: - amplasamentul ce face obiectul Dosarului nr.18217 si identificat in raportul de expertiza tehnica mai sus mentionat, nu se suprapune peste amplasamentul situat la intersecția Sos. Mihai Bravu, Splaiul Unirii, Calea Vacaresti. /ok

DIRECTOR EXECUTIV ADJUNCT,
ING. VERONICA HALIPA

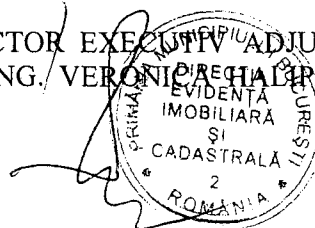


o dosar

Întocmit Văleanu M. 26. 01. 2007

Nr. ex. 2

2712
f. 310
actiune
1-6

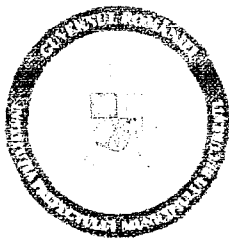

6095 m. 1963/25.10.06

GUVERNUL ROMÂNIEI
INSTITUȚIA PREFECTULUI MUNICIPIULUI BUCUREȘTI

CABINET SUBPREFECT

Marin

NR VB/23540/SP 3/... 20.10.2006

6 10 1904 24

Către,

PRIMĂRIA MUNICIPIULUI BUCUREȘTI
DIRECȚIA DE ACHIZIȚII CONCESIONĂRI ȘI CONTRACTE
Biroul Concesionări și Vânzări Legea 85 (S.A.D.)
B-dul Regina Elisabeta nr. 47
Sector 5, București

Referitor la adresa nr. 7340/10.10.2006 înregistrată la Instituția Prefectului Municipiului București cu nr. 23540/10.10.2006, vă comunicăm următoarele:

Din verificările efectuate în evidențele noastre, între anii 1995-2006 nu rezultă că s-au emis titluri de proprietate în baza Legii nr. 18/1991, republicată, și Legii nr. 1/2000, cu modificările și completările ulterioare aduse prin Legea nr. 247/2005 pentru terenul situat în Calea Văcărești nr. 253 (lot 1), sector 4.

În eventualitatea că există depuse cereri de restituire în baza Legii nr. 18/1991, republicată, și Legii nr. 1/2000, cu modificările și completările ulterioare aduse prin Legea nr. 247/2005, pentru aceste terenuri și nu au fost înaintate la Instituția Prefectului Municipiului București, sau au fost emise titluri de proprietate, care nu se regăsesc în evidențele noastre, vă recomandăm să vă adresați Primăriei Sectorului 4.

În urma verificărilor efectuate a reieșit faptul că a existat la instituția noastră notificarea nr. 5987/2001 – Calea Văcărești nr. 251, fost nr. 253, notificare ce a fost transmisă spre competență soluționare la primăria Municipiului București cu Borderoul 1/2002.

Menționăm că în cadrul instituției noastre au fost depuse notificările prin care s-au solicitat despăgubiri bănești (potrivit fostului art. 36 din Legea nr. 10/2001, actualmente abrogat prin art. 33 din Titlul VII din Legea nr. 247/2005), cele prin care se solicita restituirea în natură fiind de competența Primăriei Municipiului București.


SUBPREFECT,

CRISTINA – ECATERINA CORUȚ

Coruț

*Verifico
25.10.06
Suprapunere terenuri
de la sf 10 in BEIC pe
terene 4 (actualmente
5) terenuri.*

*2712/1
1904
10/11*

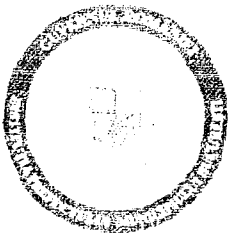

GUVERNUL ROMÂNIEI
INSTITUȚIA PREFECTULUI MUNICIPIULUI BUCUREȘTI

1/29.10.06

CABINET SUBPREFECT

NR VB/23541/SP 3/... .. 20 10 ... 2006

7905
10 24

Către,

PRIMĂRIA MUNICIPIULUI BUCUREȘTI
DIRECȚIA DE ACHIZIȚII CONCESIONĂRI ȘI CONTRACTE
Biroul Concesionări și Vânzări Legea 85 (S.A.D.)
B-dul Regina Elisabeta nr. 47
Sector 5, București

Referitor la adresa nr. 7340/10.10.2006 înregistrată la Instituția Prefectului Municipiului București cu nr. 23541/10.10.2006, vă comunicăm următoarele:

Din verificările efectuate în evidențele noastre, între anii 1995-2006 nu rezultă că s-au emis titluri de proprietate în baza Legii nr. 18/1991, republicată, și Legii nr. 1/2000, cu modificările și completările ulterioare aduse prin Legea nr. 247/2005 pentru terenul situat în Calea Văcărești nr. 253 (lot 2), sector 4.

În eventualitatea că există depuse cereri de restituire în baza Legii nr. 18/1991, republicată, și Legii nr. 1/2000, cu modificările și completările ulterioare aduse prin Legea nr. 247/2005, pentru aceste terenuri și nu au fost înaintate la Instituția Prefectului Municipiului București, sau au fost emise titluri de proprietate, care nu se regăsesc în evidențele noastre, vă recomandăm să vă adresați Primăriei Sectorului 4.

În urma verificărilor efectuate a reieșit faptul că a existat la instituția noastră notificarea nr. 5987/2001 – Calea Văcărești nr. 251, fost nr. 253, notificare ce a fost transmisă spre competență soluționare la primăria Municipiului București cu Borderoul 1/2002.

Menționăm că în cadrul instituției noastre au fost depuse notificările prin care s-au solicitat despăgubiri bănești (potrivit fostului art. 36 din Legea nr. 10/2001, actualmente abrogat prin art. 33 din Titlul VII din Legea nr. 247/2005), cele prin care se solicita restituirea în natură fiind de competența Primăriei Municipiului București.

SUBPREFECT,

CRISTINA – ECATERINA CORUȚ

2712/2/ș. PUD
- LOT 2



www 1507/25.10.06

GUVERNUL ROMÂNIEI
INSTITUȚIA PREFECTULUI MUNICIPIULUI BUCUREȘTI

CABINET SUBPREFECT

NR VB/23543/SP 3/... .. 2006

Handwritten signature
7907
10 24

Către,

PRIMĂRIA MUNICIPIULUI BUCUREȘTI
DIRECȚIA DE ACHIZIȚII CONCESIONĂRI ȘI CONTRACTE
Biroul Concesionări și Vânzări Legea 85 (S.A.D.)
B-dul Regina Elisabeta nr. 47
Sector 5, București

Referitor la adresa nr. 7340/10.10.2006 înregistrată la Instituția Prefectului Municipiului București cu nr. 23543/10.10.2006, vă comunicăm următoarele:

Din verificările efectuate în evidențele noastre, între anii 1995-2006 nu rezultă că s-au emis titluri de proprietate în baza Legii nr. 18/1991, republicată, și Legii nr. 1/2000, cu modificările și completările ulterioare aduse prin Legea nr. 247/2005 pentru terenul situat în Calea Văcărești nr. 253 (lot 3), sector 4.

În eventualitatea că există depuse cereri de restituire în baza Legii nr. 18/1991, republicată, și Legii nr. 1/2000, cu modificările și completările ulterioare aduse prin Legea nr. 247/2005, pentru aceste terenuri și nu au fost înaintate la Instituția Prefectului Municipiului București, sau au fost emise titluri de proprietate, care nu se regăsesc în evidențele noastre, vă recomandăm să vă adresați Primăriei Sectorului 4.

În urma verificărilor efectuate a reieșit faptul că a existat la instituția noastră notificarea nr. 5987/2001 – Calea Văcărești nr. 251, fost nr. 253, notificare ce a fost transmisă spre competență soluționare la primăria Municipiului București cu Borderoul 1/2002.


Menționăm că în cadrul instituției noastre au fost depuse notificările prin care s-au solicitat despăgubiri bănești (potrivit fostului art. 36 din Legea nr. 10/2001, actualmente abrogat prin art. 33 din Titlul VII din Legea nr. 247/2005), cele prin care se solicita restituirea în natură fiind de competența Primăriei Municipiului București.

SUBPREFECT,

CRISTINA – ECATERINA CORUȚ

Handwritten signature

Handwritten note:
27/12/3 / f. 3011
LOT 3

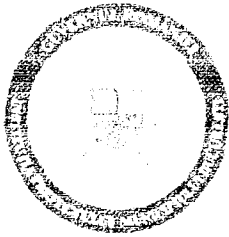

0000000000/25.10.06

GUVERNUL ROMÂNIEI
INSTITUȚIA PREFECTULUI MUNICIPIULUI BUCUREȘTI

CABINET SUBPREFECT

[Signature]

NR VB/23542/SP 3/... *25.10.* ... 2006

6 4906
10 24

Către,

PRIMĂRIA MUNICIPIULUI BUCUREȘTI
DIRECȚIA DE ACHIZIȚII CONCESIONĂRI ȘI CONTRACTE
Biroul Concesionări și Vânzări Legea 85 (S.A.D.)
B-dul Regina Elisabeta nr. 47
Sector 5, București

Referitor la adresa nr. 7340/10.10.2006 înregistrată la Instituția Prefectului Municipiului București cu nr. 23542/10.10.2006, vă comunicăm următoarele:

Din verificările efectuate în evidențele noastre, între anii 1995-2006 nu rezultă că s-au emis titluri de proprietate în baza Legii nr. 18/1991, republicată, și Legii nr. 1/2000, cu modificările și completările ulterioare aduse prin Legea nr. 247/2005 pentru terenul situat în Calea Văcărești nr. 253 (lot 4), sector 4.

În eventualitatea că există depuse cereri de restituire în baza Legii nr. 18/1991, republicată, și Legii nr. 1/2000, cu modificările și completările ulterioare aduse prin Legea nr. 247/2005, pentru aceste terenuri și nu au fost înaintate la Instituția Prefectului Municipiului București, sau au fost emise titluri de proprietate, care nu se regăsesc în evidențele noastre, vă recomandăm să vă adresați Primăriei Sectorului 4.

În urma verificărilor efectuate a reieșit faptul că a existat la instituția noastră notificarea nr. 5987/2001 – Calea Văcărești nr. 251, fost nr. 253, notificare ce a fost transmisă spre competentă soluționare la primăria Municipiului București cu Borderoul 1/2002.


Menționăm că în cadrul instituției noastre au fost depuse notificările prin care s-au solicitat despăgubiri bănești (potrivit fostului art. 36 din Legea nr. 10/2001, actualmente abrogat prin art. 33 din Titlul VII din Legea nr. 247/2005), cele prin care se solicita restituirea în natură fiind de competența Primăriei Municipiului București.

SUBPREFECT,

CRISTINA – ECATERINA CORUȚ

[Signature]

*27.12.14 A. P. Ud
LOT 4*

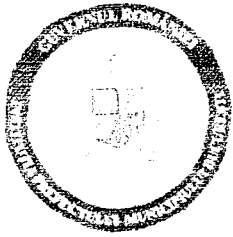

5042/2009 / 10.11.2009

GUVERNUL ROMÂNIEI
INSTITUȚIA PREFECTULUI MUNICIPIULUI BUCUREȘTI

CABINET SUBPREFECT

Dr. Măg

NR VB/25322/SP 3/.....07.11.....2006

PRIMĂRIA MUNICIPIULUI BUCUREȘTI	
DIRECȚIA DE ACHIZIȚII	
CONCESIONĂRI ȘI CONTRACTE	
Intrare Nr. <i>8441</i>	
2006 Luna <i>11</i>	Ziua <i>09</i>

Către,

PRIMĂRIA MUNICIPIULUI BUCUREȘTI
DIRECȚIA DE ACHIZIȚII CONCESIONĂRI ȘI CONTRACTE
Biroul Concesionări și Vânzări Legea 85 (S.A.D.)
B-dul Regina Elisabeta nr. 47
Sector 5, București

Referitor la adresa nr. 7892/2006 înregistrată la Instituția Prefectului Municipiului București cu nr. 25322/27.10.2006, vă comunicăm următoarele:

Din verificările efectuate în evidențele noastre, între anii 1995-2006 nu rezultă că s-au emis titluri de proprietate în baza Legii nr. 18/1991, republicată, și Legii nr. 1/2000, cu modificările și completările ulterioare aduse prin Legea nr. 247/2005 pentru terenul situat în Splaiul Unirii nr. 162, sector 4.

În eventualitatea că există depuse cereri de restituire în baza Legii nr. 18/1991, republicată, și Legii nr. 1/2000, cu modificările și completările ulterioare aduse prin Legea nr. 247/2005, pentru aceste terenuri și nu au fost înaintate la Instituția Prefectului Municipiului București, sau au fost emise titluri de proprietate, care nu se regăsesc în evidențele noastre, vă recomandăm să vă adresați Primăriei Sectorului 4.

În urma verificărilor efectuate a reieșit faptul că nu se regăsesc la instituția noastră notificări care să aibă ca obiect imobilul situat în Splaiul Unirii nr. 162, sector 4, București, dar au existat următoarele notificări:


- nr. 21108/2001 – B-dul Unirii f.n., notificare ce a fost transmisă la Primăria Municipiului București cu Borderoul 82/2002;
- nr. 5443/2002 – Splaiul Unirii f.n., notificare ce a fost transmisă la Primăria Municipiului București cu Borderoul 130/2002.

Menționăm că în cadrul instituției noastre au fost depuse notificările prin care s-au solicitat despăgubiri bănești (potrivit fostului art. 36 din Legea nr. 10/2001, actualmente abrogat prin art. 33 din Titlul VII din Legea nr. 247/2005), cele prin care se solicita restituirea în natură fiind de competența Primăriei Municipiului București.

*este în
scara
me*

SUBPREFECT,

CRISTINA - ECATERINA CORUȚ

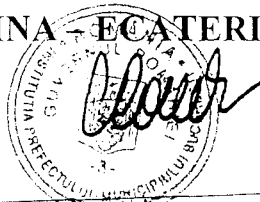

B-dul Regina Elisabeta nr. 47, Sector 5, București. CP1-67, Tel/Fax: +4021 3110017
E-mail: subprefect_3@ma.gov.ro, Web: www.prefecturabucuresti.ro

Cristina
~~10.11.06~~
Te rog să soliciți
înregistrarea pe
5 loturile pe
trasele 1 și 10
și să
făc

2712
f. PUL
lot 1, 2, 3, 4 și 5