

PUNCTUL NR. 36



Consiliul General al Municipiului București

HOTĂRÂRE

Nr.: ___ din ___

privind abrogarea HCGMB nr.163/06.07.2006 și transmiterea terenului în suprafață de 11382 mp constituind domeniu privat al municipiului București, din administrarea Consiliului General al Municipiului București în administrarea Consiliului Local al Sectorului 6 , în scopul realizării unui spital universitar

Având în vedere Expunerea de motive a Primarului General al Municipiului București și Raportul de specialitate al Direcției Evidență Imobiliară și Cadastrală ;

Văzând avizele Comisiei de patrimoniu și Comisiei juridice și de disciplina ale Consiliului General al Municipiului București ;

În temeiul art.36, alin.(2), lit.c) , art.45 , alin.(3) din Legea nr.215/2001 privind administrația publică locală, republicată cu modificările ulterioare,

CONSILIUL GENERAL AL MUNICIPIULUI BUCUREȘTI

HOTĂRĂȘTE :

Art.1 - Se aproba transmiterea terenului în suprafață de 11382 mp, situat în București, Bdul.Vasile Mîlea , sector 6, din administrarea Consiliului General al Municipiului București în administrarea Consiliului Local al Sectorului 6, în scopul realizării unui spital universitar ;

Art.2 – Terenul prevăzut la art.1 se identifică potrivit planului topografic scara 1 :2000 ce constituie anexa la prezenta hotărâre ;

Art.3- Schimbarea destinației terenului prevăzut la art.1 atrage după sine revocarea prezentei hotărâri ;



Art.4 – Se abrogă Hotărârea Consiliului General al Municipiului București nr.163/06.07.2006.

Art.5 -Aparatul de specialitate al Primarului General al Municipiului București va aduce la îndeplinire prevederile prezentei hotărâri.

PRESEDINTE DE SEDINTA,

**Secretar General al Municipiului București
TUDOR TOMA**

ANEXA 4

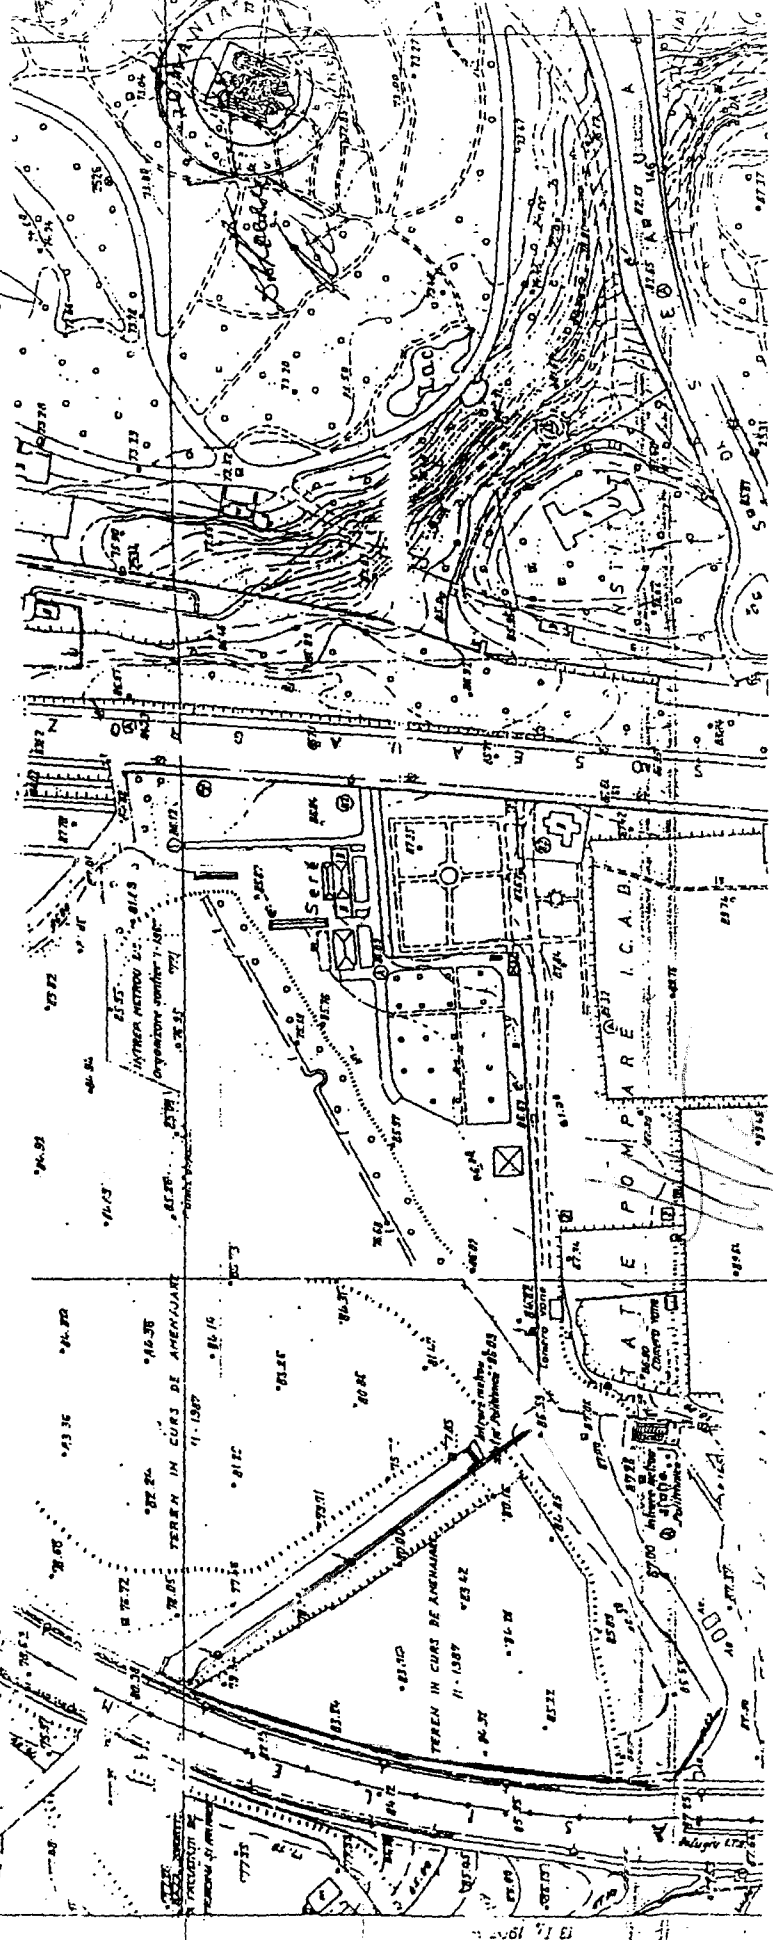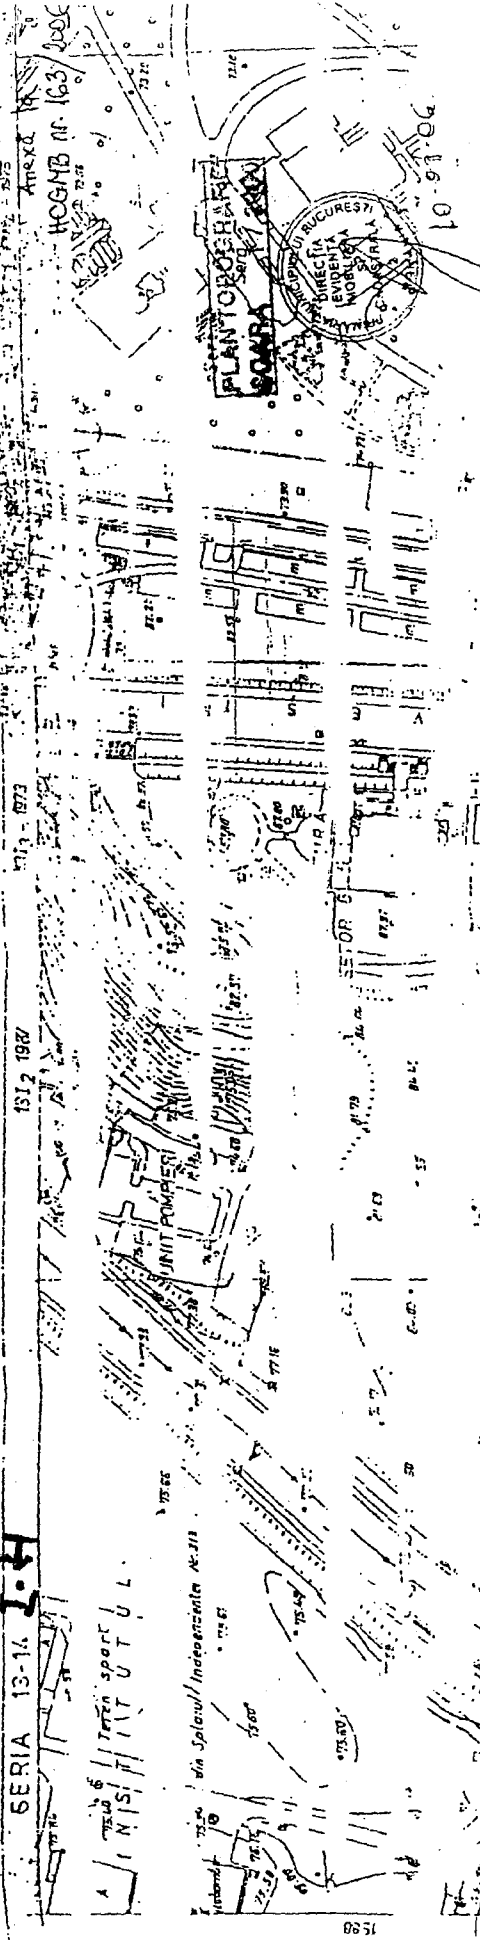

ANEXA la HGMB nr. 163/2006


PRIMAR GENERAL

Etaj: 1, cam. 101

tel.: 305 55 89; 305 55 90; 305 55 00 int. 1101

fax: 312 00 30

e-mail: primar@bucuresti-primaria.ro

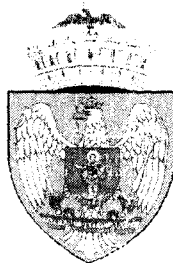

SVC cert. ficat ISO 9001 : 2000



SMM certifica: ISO14001 2004

Primăria Municipiului București

EXPUNERE DE MOTIVE

În raportul de specialitate al Direcției Evidență Imobiliară și Cadastrală se precizează că potrivit HCGMB nr.163/06.07.2006 , terenul în suprafață de 11382 mp. situat în Bdul.Vasile Milea , sector 6, a fost transmis în administrarea Consiliului Local al Sectorului 6, în vederea realizării unui spital universitar.


Potrivit art.2 al HCGMB nr.163/2006, neînceperea lucrărilor de investiții în termen de 12 luni de la data intrării în vigoare a hotărârii atrage după sine revocarea de drept a hotărârii.


Primaria Sectorului 6 a solicitat modificarea HCGMB nr.163/2006, în sensul prelungirii termenului pentru realizarea obiectivului de investiții prevăzut în art.2 al hotărârii.

Ținând seama de raportul de specialitate al Direcției Evidență Imobiliară și Cadastrală și de solicitarea Primăriei Sectorului 6, supunem aprobării Consiliului General al Municipiului București proiectul de hotărâre privind abrogarea HCGMB nr.163/2006 și transmiterea din administrarea Consiliului General al Municipiului București în administrarea Consiliului Local al Sectorului 6 a terenului în suprafață de 11.382 mp situat în Bdul.Vasile Milea , sector 6.

PRIMAR GENERAL,

ADRIEAN VIDEANU

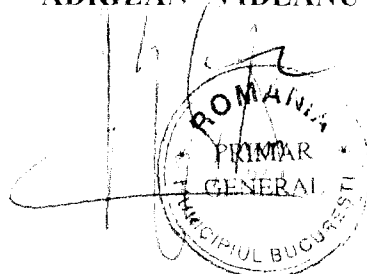

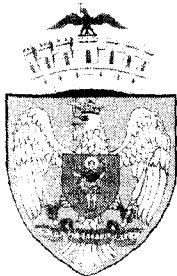

Primăria Municipiului București

Direcția Generală de Dezvoltare, Investiții și Planificare Urbană

B-dul Regina Elisabeta 47, sector 5, București, România
Tel.: 305 55 88; tel. centrală: 305 55 00 int. 1134; fax: 305 55 88
<http://www.bucuresti-primaria.ro>



SMC certificat ISO 9001 : 2000



SMM certificat ISO14001 : 2004

Direcția Evidență Imobiliară și Cadastrală


Serviciul Evidență Proprietăți

Nr.5831/.....05.2008

Avizat

Viceprimar General,
GRIGORE IOAN POPA

RAPORT DE SPECIALITATE

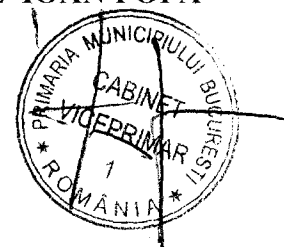

Potrivit HCGMB nr.163/06.07.2006 , terenul în suprafață de 11382 mp, situat în Bdul.Vasile Milea , sector 6, a fost transmis în administrarea Consiliului Local al Sectorului 6, în vederea realizării unui spital universitar.

Potrivit art.2 al HCGMB nr.163/2006, neînceperea lucrărilor de investiții în termen de 12 luni de la data intrării în vigoare a hotărârii atrage după sine revocarea de drept a hotărârii.


Prin adresa înregistrat la Cabinet Secretar General sub nr.1735/6/09.05.2007, Primaria Sectorului 6 a solicitat modificarea HCGMB nr.163/2006, în sensul prelungirii termenului pentru realizarea obiectivului de investiții prevăzut în art.2 al hotărârii.

Ținând seama de solicitarea Primăriei Sectorului 6, supunem aprobării Consiliului General al Municipiului București proiectul de hotărâre privind abrogarea HCGMB nr.163/2006 și transmiterea din administrarea Consiliului General al Municipiului București în administrarea Consiliului Local al Sectorului 6 a terenului în suprafață de 11.382 mp situat în Bdul.Vasile Milea , sector 6.

DIRECTOR EXECUTIV ADJ.,

VERONICA HALIPA

Întocmit :Mihaela Lineă
14.05.2008/2ex

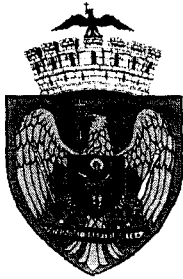

Primăria Municipiului București

Direcția Juridic, Contencios, Legislație

B-dul Regina Elisabeta 47, sector 5, București, România
Tel.: 305 55 86; tel.centrală: 305 55 00, int. 1122; fax: 305 55 86
http://www.bucuresti-primaria.ro



SMC certificat ISO 9001 - 2000



SMM certificat ISO 14001 - 2004

Nr. 41273 / 11.10.2007

MUNICIPIUL BUCUREȘTI	
CABINET SECRETAR GENERAL	
NR.	4055/6
2007 Luna	10 Ziua

7 3/08. 10 15

Handwritten notes:
D-tui/D-nei
12.10.2007
[Signature]

Direcția Asistenței Tehnice
în juridico a CGMB

Urmare solicitării dvs. înregistrată la Primăria Municipiului București – CRM sub nr. 3043 / 07.10.2007 și la Direcția Juridic, Contencios și Legislație cu nr. 41273 / 10.10.2007 va aducem la cunostinta ca in evidentele Comisiei pentru aplicarea Legii nr. 10/2001, **până la această dată, nu figurează cerere de restituire în natură** pentru imobilul situat în B-dul Vanele uliea fu, sector 6.

Nu raspundem pentru eventualele modificări de arteră și nr. Postal și nici pentru renumerotarea imobilelor/apartamentelor.

Pentru informații suplimentare vă rugăm să vă adresați și Prefecturii Municipiului București.

Handwritten notes:
16.10.2007
[Signature]

DIRECTOR EXECUTIV ADJ.,

[Signature]
ANA SANDU

Întocmit,
c.jr. Modrogan Alina

[Signature]

ȘEF SERVICIU,
CECILIA MANOLESCU

HOTARIRE 163 din 06/07/2006

HOTARIRE 163 din 06/07/2006

PRIVIND TRANSMITEREA UNUI TEREN APARTINAND DOMENIULUI PRIVAT AL MUNICIPIULUI BUCURESTI SITUAT IN B-DUL VASILE MILEA F.N., SECTOR 6, IN ADMINISTRAREA CONSILIULUI LOCAL AL SECTORULUI 6, IN VEDEREA REALIZARII UNOR OBIECTIVE DE INTERES PUBLIC
EMITENT : C.G.M.B.

CONSILIUL GENERAL AL MUNICIPIULUI BUCURESTI

H O T A R A R E

privind transmiterea unui teren apartinand domeniului privat al municipiului Bucuresti situat in B-dul.Vasile Milea f.n., sector 6, in administrarea Consiliului Local al Sectorului 6, in vederea realizarii unor obiective de interes public

Avand in vedere Expunerea de motive a Primarului General si Raportul de specialitate al Directiei Evidenta Imobiliara si Cadastrala;

Vazand avizele Comisiilor de specialitate ale Consiliului General al Municipiului Bucuresti;

In temeiul art.38(2) lit."f", art.46 alin.2, art.95 alin.2 lit."f" si alin.3 din Legea nr.215/2001 privind administratia publica locala, cu modificarile si completarile ulterioare,

CONSILIUL GENERAL AL MUNICIPIULUI BUCURESTI

H O T A R A S T E:

Art.1 - Se aproba transmiterea terenului situat in Bucuresti, B-dul.Vasile Milea f.n., sector 6, in suprafata de 11.382 m.p. din administrarea Consiliului General al Municipiului Bucuresti in administrarea Consiliului Local al Sectorului 6, in vederea realizarii unor obiective de interes public.

Terenul se identifica potrivit anexei care face parte integranta din prezenta hotarare.

Art.2 - Schimbarea destinatiei terenului sau neinceperea lucrarilor de investitii in termen de 12 luni de la data intrarii in vigoare a prezentei hotarari, atrage revocarea de drept a prezentei hotarari.

Art.3 - Directiile de specialitate din cadrul Primariei Municipiului Bucuresti si Consiliul Local sector 6 vor aduce la indeplinire prevederile prezentei hotarari.

Aceasta hotarare a fost aprobata in sedinta extraordinara a Consiliului General al Municipiului Bucuresti din data de 06.07.2006.

PRESEDINTE DE SEDINTA

Maria Roxana Cosma

SECRETAR GENERAL AL
MUNICIPIULUI BUCURESTI

Dumitru Stanescu

Bucuresti, 06.07.2006

Nr.163



MUNICIPIUL BUCUREȘTI PRIMARIA SECTOR 6

Calea Plevnei Nr.147-149 București, Tel. 318.01.48 Fax 318.01.52

MUNICIPIUL BUCUREȘTI		
CABINET SECRETAR GENERAL		
NR.	1433/16	
2007	Luna	Ziua
	10	05

Handwritten notes:
14.33/16
10.05.2007

Handwritten: 51/564/08-05-2007

Catre: CONSILIUL GENERAL AL MUNICIPIULUI BUCUREȘTI

**In atentie: SECRETARULUI GENERAL AL MUNICIPIULUI BUCUREȘTI -
DI. TUDOR TOMA**

Handwritten: 12.17
7 05 11

Prin hotararea Consiliului General al Municipiului Bucuresti nr. 163/06.07.2007 s-a transmis in administrarea Consiliului Local Sector 6 terenul din Bdul Vasile Milea f.n. in suprafata de 11382 m², in vederea realizarii unor obiective de interes public.

In conformitate cu art. 2 din sus-mentionata hotarare "...neinceperea lucrarilor de investitii in termen de 12 luni de la data intrarii in vigoare a prezentei hotarari atrage de drept revocarea prezentei hotarari".

Avand in vedere faptul ca Universitatea Titu Maiorescu si S.C. Max-Oil Company S.R.L. au initiat un proiect form si lucrarile de investii vor demara in cel mai scurt timp, rugam Consiliul General al Municipiului Bucuresti sa emita o hotarare prin care sa se prelungeasca perioada prevazuta la art. 2 in hotararea CGMB nr. 163/06.07.2006 cu inca 6 luni.

**PRIMAR
CRISTIAN CONSTANTIN POTERAȘ**



Handwritten signature of Cristian Constantin Poteraș

Handwritten notes:
Ala colita
aduceri la
proiectul hotar.
10.05.2007
Cristian Poteraș
PRC
elaborat de
10.05.2007
obligarea
p. 4.