

HOTĂRÂRE

privind aprobarea Planului Urbanistic Zonal  
str. EMANOIL PORUMBARU nr.17,21,28 ,27-29,sector 1

Având în vedere Expunerea de motive a Primarului General și Raportul de specialitate al Direcției de Urbanism și Amenajarea Teritoriului ;

Luând în considerare raportul Comisiei de Urbanism și Amenajarea Teritoriului și avizul Comisiei Juridice și de Disciplina din cadrul Consiliului General al municipiului București ;

**Văzând avizele emise de :**

- Comisia Tehnică de Urbanism și Amenajarea Teritoriului CTUAT - DUAT a PMB – aviz de urbanism nr.31/1/01/08.2007
- Ministerul Dezvoltării , Lucrărilor Publice și Locuințelor – aviz nr.19/2008
- Agenția regională pentru protecția mediului București – aviz nr.6731/566/12.03.2008
- Comisia de coordonare a PMB- aviz nr.679173/16.11.2007
- Comisia de circulație – aviz nr.17025/23.11.2007
- Aviz DCCPCN- MB nr.12/Z/31.01.2008

**Ținând seama de prevederile :**

- Legii nr. 50/1991 privind autorizarea executării lucrărilor de construcții, republicată, cu modificările și completările ulterioare;
- Legii nr. 350 /2001 privind amenajarea teritoriului și urbanismul, cu modificările și completările ulterioare ;
- Hotărârii Guvernului nr. 525/1996 pentru aprobarea Regulamentului General de Urbanism, republicată;
- PUG – Municipiul București aprobat prin H.C.G.M.B. nr. 269/2000 cu modificările și completările ulterioare;
- Legii nr. 52/2003 privind transparența decizională în administrația publică;
- În temeiul prevederilor art. 36 alin. (2) lit. c), alin. (5) lit. c) și art. 45 alin. (2) lit. e) din Legea nr. 215/2001, privind administrația locală, republicată, cu modificările și completările ulterioare.

PRIMAR GENERAL

Etaj: 1, cam. 101

tel.: 305 55 89; 305 55 90; 305 55 00 int. 1101

fax: 312 00 30

e-mail: primar@bucuresti-primaria.ro



SMC certificat ISO 9001 : 2000



SMM certificat ISO14001 : 2004

## Primăria Municipiului București

### EXPUNERE DE MOTIVE

privind aprobarea Planului Urbanistic Zonal

#### **PUZ –str. EMANOIL PORUMBARU nr. 17,21,28 ,27-29, sector1**

Legea nr. 50/1991 republicata ,cu modificările si completările ulterioare , privind autorizarea executării lucrărilor de construcții si unele masuri pentru realizarea locuințelor , stipulează obligația administrației publice locale de a elibera certificate de urbanism si autorizații de construire pe baza documentațiilor de urbanism si amenajarea teritoriului, aprobate după cum urmează :

-pentru terenuri amplasate in localitati, pe baza planurilor urbanistice ( PUZ, PUD ) aprobate si a regulamentelor aferente acestora

La inițiativa unor investitori privati , pentru o suprafața studiată de 4000 mp , s-a elaborat prezenta documentație de urbanism in vederea construirii de locuințe . Elaborarea PUZ a fost necesara pentru a fi posibila modificarea indicatorilor aprobați in PUZ- Zone construite protejate . Încadrare in PUZ - Zone construite protejate – Terenul se încadrează in parcelarea nr. 59 – Jianu ; POTmax=40% , CUTmax=2,5 , Hmax=13(16)  
Condiții de construire avizate : locuințe ; pentru nr.17 - POTmax= 70 % , CUTmax=3,5 Rmaxh = 2S+P+4E ; pentru numerele 21,27-29,28 – POTmax=60% , CUTmax=3 , Rmaxh=S+P+3-4E .

Planul Urbanistic Zonal având avizul Comisiei Tehnice de Urbanism si Amenajarea Teritoriului ( CTUAT )- DUAT,conform prevederilor art. 45 alin. (2 ) , lit.e) si art.36 alin.(2) lit. c) si art. 36 alin. (5) lit.c) din Legea administrației publice locale nr. 215/2001, republicata, se supune dezbaterii și aprobării Consiliului General al municipiului București .

PRIMAR GENERAL ,

Prof. Dr. SORIN MIRCEA OPRESCU



DIRECȚIA URBANISM ȘI AMENAJAREA  
TERITORIULUI  
etaj: 2, cam. 203  
tel.: 305 55 68; 305 55 00 int. 1203  
fax: 305 55 68  
e-mail: urbanism@bucuresti-primaria.ro



## Primăria Municipiului București

Direcția Generală de Dezvoltare, Investiții și Planificare Urbană

VIZAT,  
VICEPRIMAR GENERAL  
GRIGORE IOAN POPA

### RAPORT

privind aprobarea Planului Urbanistic Zonal

### **PUZ –str.EMANOIL PORUMBARU nr. 17,21,28 ,27-29, sector1**

Legea nr. 50/1991 republicata ,cu modificările si completările ulterioare , privind autorizarea executării lucrărilor de construcții si unele masuri pentru realizarea locuințelor , stipulează obligația administrației publice locale de a elibera certificate de urbanism si autorizații de construire pe baza documentațiilor de urbanism si amenajarea teritoriului, aprobate după cum urmează :

- pentru terenuri amplasate in localitati, pe baza planurilor urbanistice ( PUZ, PUD ) aprobate si a regulamentelor aferente acestora

La inițiativa unor investitori privati , pentru o suprafața studiata de 4000 mp , s-a elaborat prezenta documentație de urbanism in vederea construirii de locuințe . Elaborarea PUZ a fost necesara pentru a fi posibila modificarea indicatorilor aprobați in PUZ- Zone construite protejate .

Încadrare in PUZ - Zone construite protejate – Terenul se încadrează in parcelarea nr. 59 –Jianu ; POTmax=40% , CUTmax=2,5 , Hmax=13(16)

Condiții de construire avizate : locuințe ; pentru nr.17 - POTmax= 70 % , CUTmax=3,5 , Rmaxh = 2S+P+4E ; pentru numerele 21,27-29,28 – POTmax=60% , CUTmax=3 , Rmaxh=S+P+3-4E .

Planul Urbanistic Zonal având avizul Comisiei Tehnice de Urbanism si Amenajarea Teritoriului ( CTUAT )- DUAT,conform prevederilor art. 45 alin. (2 ) , lit.e) si art.36 alin.(2) lit. c) si art. 36 alin. (5) lit.c) din Legea administrației publice locale nr. 215/2001, republicata, se supune dezbaterii și aprobării Consiliului General al municipiului București .

Certificăm faptul că documentația prezentată spre aprobare C.G.M.B conține toate avizele solicitate prin avizul de urbanism nr.31/1/01.08.2007

Arhitect sef al municipiului București,  
**Arh. Adrian Bold**





# Primăria Municipiului București

## Direcția Generală de Dezvoltare, Investiții și Planificare Urbană

B-dul Regina Elisabeta 47, sector 5, București, România  
Tel.: 305 55 20; tel. centrală: 305 55 00 int. 1125; fax: 305 55 10  
<http://www.bucuresti-primaria.ro>



### Direcția Urbanism și Amenajarea Teritoriului

Nr.631121/646642/2007

#### **AVIZ DE URBANISM nr.31/1/01.08.2007** **PUZ - Str.EMANOIL PORUMBARU nr. 17,21,28,27-29 – sector 1**

BENEFICIAR: S.C MERIDIAN LAND S.R.L

ELABORATOR: BIA – arh. ANTONELA ROSU

**SUPRAFAȚA STUDIATĂ** prin PUZ: S – 4000 mp din care teren ce a generat PUZ – S=619,16 mp - proprietate persoana juridică

**AMPLASARE, DELIMITARE STUDIU:** amplasamentul studiat se afla în zona de nord a orașului, în zona cuprinsă între Bd. Aviatorilor – str. Ion Mincu – sos. Kiseleff.

**PREVEDERI PUZ – Zone protejate:** Terenul a făcut obiectul reglementării PUZ se încadrează în parcelarea 59- Jianu.  
**Indicatori urbanistici reglementați:** POT max =40%; CUT max = 2,5 ; Hmax = 13 ( 16 ) m .

#### **SE AVIZEAZĂ PLANUL URBANISTIC ZONAL, CONFIGURATIA EDIFICABILULUI ȘI INDICATORII URBANISTICI CONFORM PLANULUI DE REGLEMENTĂRI VIZAT SPRE NESCHIMBARE**

**FUNCȚIUNE AVIZATĂ:** locuințe .

**INDICATORI URBANISTICI AVIZAȚI:** nr. 17 - POTmax =70%; CUTmax =3,5 ; RmaxH =2S+P+4E .

Nr. 21,27-29 și 28 – POTmax= 60% , CUTmax = 3 , Rmaxh= S+P+3-4E .

**CIRCULAȚII, ACCESE:** parcare și gararea autovehiculelor și profilul transversal al circulațiilor propuse vor respecta Normele privind asigurarea numărului minim de locuri de parcare pentru noile construcții și amenajări autorizate pe teritoriul Municipiului București și a prospectelor necesare unei corecte funcționări a arterelor de circulație aprobate prin HCGMB nr. 66/2006.

**ACORDURI, AVIZE NECESARE PENTRU APROBARE:** aviz Comisia de coordonare rețele -PMB, aviz de mediu, aviz M.D.L.P.L., aviz Comisia Tehnică de Circulație - PMB, aviz MCC- DCCPCN , alte avize conform legislației în vigoare.

**Elaboratorul și beneficiarul documentației de urbanism răspund pentru exactitatea datelor și veridicitatea înscrisurilor cuprinse în documentația de urbanism ce a stat la baza emiterii avizului.**

**La nivel de A.C. se vor respecta prevederile O.M.T.C.T. nr. 1730/21.09.2006.**

Prezentul aviz modifică și completează prevederile documentațiilor de urbanism avizate anterior, este valabil 5 (cinci) ani și poate fi folosit numai după aprobarea documentației de urbanism.

Certificatul de urbanism se va elibera respectând datele tehnice solicitate prin acest aviz.

Șef serviciu,  
ing. Ioana Balaurea

**ARHITECT ȘEF AL MUNICIPIULUI BUCUREȘTI**  
**ARH. ADRIAN BOLD**



FPS-21-01/6

AVIZ CONSULTATIV – Ordin MTCT nr. 22/2007 -Comisia Tehnică de Urbanism și Amenajarea Teritoriului: arh.Doina Cristea, arh. Alexandru Beldiman, arh. Dan Marin, arh. Constantin,Enache , arh. Dorin Ștefan, arh. Viorel Hurduc





România

**MINISTERUL DEZVOLTĂRII,  
LUCRĂRILOR PUBLICE ȘI  
LOCUIŢELOR**  
Direcția Generală Dezvoltare  
Teritorială

Nr.56.687/DGDT/26.07.2008

București, bd. Dinicu Golescu nr. 38 , sector 1  
Telefon/fax : 0372.114.521

Către,

**B.I.A. ANTOANELA ROȘU**

Șos. Pantelimon nr. 248 - 250, bl. 59 - 60, sector 2, București

**AVIZ nr. 19 / 2008**

Denumire: „P.U.Z. – Locuințe - Str. EMANOIL PORUMBARU nr. 17, 21, 28, 27 - 29”  
sector 1 - București  
Proiectant: B.I.A. ANTONELA ROȘU  
Beneficiar: S.C. MERIDIAN LAND S.R.L.

Constatând că documentația a fost elaborată în conformitate cu prevederile Legii 350/2001 privind amenajarea teritoriului și urbanismul, modificată și completată cu Legea nr. 289/2006.

Hotărârii Guvernului nr. 525/1996 privind aprobarea Regulamentului general de urbanism,

Ordinului Ministerului Lucrărilor Publice și Amenajării Teritoriului nr. 91/1991 privind procedura de autorizare și conținutul documentațiilor prevăzute de Legea 50/ 1991 cu modificările ulterioare și normele metodologice de aplicare nr.1430/2005,

Ordinului comun M.L.P.T.L. nr. 6/ 2003 și MAP nr.139/2003

**Ministerul Dezvoltării, Lucrărilor Publice și Locuințelor**

emite următorul

**AVIZ**

„P.U.Z. – Locuințe - Str. EMANOIL PORUMBARU nr. 17, 21, 28, 27 - 29”  
sector 1 – București - cu condițiile și recomandările pe verso

**DIRECTOR GENERAL**

**Gheorghe PĂTRAȘCU**

Înainte de aprobarea documentației de către Consiliul local, acesta are obligația de a verifica modul în care au fost preluate în documentație condițiile impuse prin avize.

## CONDIȚII :

1. Conform avizului Ministerului Culturii și Cultelor – Direcția pentru Cultură, Culte și Patrimoniu Național a Municipiului București nr. 12 /Z/31.01.2008.

2. Indicatori urbanistici:

- Str. Emanoil Porumbaru nr. 17
  - POT max. = 70 %, CUTmax.= 3,5 mp. ADC/mp teren,
  - Rmax.h = 2S + P + 4E
- Str. Emanoil Porumbaru nr. 21, 27 – 29 și 28
  - POT max. = 60 %, CUTmax.= 3 mp. ADC/mp teren,
  - Rmax.h = S + P + 3E – E4 retras

3. Circulațiile, accesele și parcările vor respecta prevederile H.C.G.M.B. nr.66/2006, iar gararea/parcarea se vor asigura exclusiv în incinta proprietății, cu asigurarea numărului minim de locuri de parcare.

## RECOMANDĂRI :

1. – Conform P.U.Z. zone construite protejate în municipiul București, zona nr. 59 – PARCELAREA JIANU – " arhitectura noilor clădiri va respecta caracterul arhitectural general al zonei, înscriindu-se, înainte de toate, în scara definită de clădirile existente. - se interzic suprafețe vitrate de mari dimensiuni (perete cortină), imitațiile de materiale sau utilizarea improprie a materialelor (placaje ceramice sau suprafețe metalice strălucitoare), utilizarea culorilor stridente", se recomandă deci o volumetrie și o arhitectură a fațadelor care să fie în armonie cu clădirile alăturate și să respecte caracterul arhitectural al zonei.

**DIRECȚIA GENERALĂ  
DEZVOLTARE TERITORIALĂ**

**DIRECTOR GENERAL ADJUNCT**

**Anca Ileana GINAVAR**

**CONSILIER SUPERIOR D.G.D.T.**

**Casandra ROȘU**





MINISTERUL MEDIULUI ȘI DEZVOLTĂRII DURABILE  
 AGENȚIA NAȚIONALĂ PENTRU PROTECȚIA MEDIULUI

**AGENȚIA REGIONALĂ PENTRU PROTECȚIA MEDIULUI  
 BUCUREȘTI**



Aleea Lacu Morii nr. 1, sectorul 6, cod 060841 București

Nr. 6731/566/13.03.2008

**CATRE,**

**S.C. MERIDIAN LAND S.R.L.**  
 București, sector 4, Str. Pridvorului nr. 25

**REFERITOR:** Solicitare aviz de mediu pentru **PUZ – Locuinte**, Str. Emanoil Porumbaru nr. 17, 21, 28, 27-29, sector 1, București

Ca urmare a notificării adresate de **S.C. MERIDIAN LAND S.R.L.** cu sediul în București, sector 4, Str. Pridvorului nr. 25, înregistrată la A.R.P.M. București cu nr. 6731/566/10.12.2007 și a completărilor înregistrate cu nr. 1006/20.02.2008 și nr. 1095/22.02.2008

în urma analizării documentelor transmise și a verificării,  
 în urma parcurgerii etapei de încadrare,  
 în baza HGR nr. 368/2007 privind organizarea și funcționarea Ministerului Mediului și Dezvoltării Durabile și a OUG nr. 195/2005 privind protecția mediului, aprobată și modificată prin Legea nr. 265/2006, modificată și completată de OUG nr. 114/2007, în conformitate cu HGR nr. 1076/2004 (art. 13), urmează ca **Planul Urbanistic Zonal – Locuinte**, Str. Emanoil Porumbaru nr. 17, 21, 28, 27-29, sector 1, București să fie supus procedurii de adoptare fără aviz de mediu.

Planul Urbanistic Zonal prevede soluționarea și reglementarea din punct de vedere urbanistic a arealului în suprafața de 4000 mp, din care 619,16 mp reprezintă suprafața terenului generator - proprietate persoană juridică (conform Avizului de Urbanism nr. 31/1/01.08.2007 emis de Primăria Municipiului București - Direcția Urbanism și Amenajarea Teritoriului).

Obiectivul lucrării îl constituie realizarea unor imobile cu funcțiunea de locuințe, având regim de maxim de înălțime 2S+P+4E.

Obiectivul propus de prezentul PUZ se va realiza cu respectarea tuturor condițiilor impuse prin avizele tehnice de specialitate emise de instituțiile competente, conform legii.

Suprafața de spații verzi în procent de 30% din fiecare parcelă va fi amenajată și întreținută.

Se vor respecta prevederile P.U.G. referitoare la utilizări interzise.

Având în vedere opiniile exprimate de membrii Comitetului Special Constituit în cadrul ședinței din data de 17.01.2008 și în absența comentariilor din partea

publicului ca urmare a celor 3 anunturi publice date de titular in data de 14.12.2007, 17.12.2007 si respectiv in data de 03.03.2008, **Planul Urbanistic Zonal - Locuinte**, Str. Emanoil Porumbaru nr. 17, 21, 26, 27-29, sector 1, Bucuresti, va fi supus procedurii de adoptare fara aviz de mediu.

Elaboratorul si beneficiarul documentatiei de urbanism raspund pentru exactitatea si veridicitatea datelor si inscrierilor cuprinse in documentatia de urbanism ce a stat la baza emiterii prezentei.

**DIRECTOR EXECUTIV,**  
Chinat. Simona Mihaela Sacarut

**SEF SERVICIU AUTORIZARE SI  
CONTROLUL CONFORMARI,**

Ing. Roxana Costache



**INTOCMIT,**  
Geog. Silvia Tarbu

*Silvia Tarbu*





# Primăria Municipiului București

## Direcția Generală de Dezvoltare, Investiții și Planificare Urbană

B-dul Regina Elisabeta 47, sector 5, București, România  
Tel.: 305 55 20; tel. centrală: 305 55 00 int. 1125; fax: 305 55 10  
<http://www.bucuresti-primaria.ro>



### Direcția Urbanism și Amenajarea Teritoriului

Nr. 679173/ 16.11.2007

### AVIZ DE PRECOORDONARE REȚELE

BIROUL INDIVIDUAL DE ARHITECTURA „ANTONELA ROSU” cu domiciliul/sediul în municipiul București, sos. Pantelimon nr. 248 - 250, prezintă spre avizare documentația de precoordonare a P.U.Z. - ului „STR. EMANOIL PORUMBARU NR. 17, NR. 21, NR. 28, NR. 27 - 29, SECTOR 1”;

În conformitate cu Dispoziția Primarului General nr. 433/1996, ținând cont ca amplasamentul propus se află în zonă bine structurată,


- se avizează favorabil din punct de vedere al rețelelor edilitare documentația de urbanism menționată mai sus, cu condițiile:

- în vederea aprobării PUZ-ului, se va obține avizul CTUAT – PMB;
- se vor respecta memoriul și planul de reglementări din documentație.

Se anexează planul de reglementări.

ARHITECT ȘEF ADJUNCT AL  
MUNICIPIULUI BUCUREȘTI

Arh. Liviu Dobre

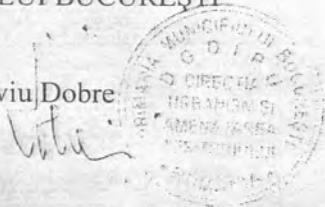

COORDONATOR COMPARTIMENT,  
COMPARTIMENTUL ECHIPARE  
TEHNICO EDILITARA

Ing. Andrei Zaharescu

Întocmit:

Ing. Camelia Popa

FPS-21-02/6



# Primăria Municipiului București

## Directia Generală Infrastructură și Servicii Publice

B-dul Regina Elisabeta 47, sector 5, București, România  
Tel/fax: 305 55 35; tel.centrală : 305 55 00, int. 1252  
<http://www.bucuresti-primaria.ro>



Directia Transporturi, Drumuri, Sistemizarea Circulației  
nov1591

17025/23 11 2007

679/64

Către

B.I.A. ANTONELA ROȘU

În ședința Comisiei Tehnice de Circulație din data de 15.11.2007 s-a dat acordul de principiu, din punct de vedere tehnic al circulației rutiere, pentru documentația, "P.U.Z. – imobile de locuințe colective, în regim de înălțime 2S+P+2E, 2S+P+3E-4E, 2S+P+4E – str. Emanoil Porumbaru nr. 17, nr.21, nr. 28, nr. 27- 29", conform certificatelor de urbanism și planului anexat, cu asigurarea unui număr de locuri de parcare în incintă, în conformitate cu H.C.G.M.B. nr. 66/2006.

Pentru avizul comisiei veți reveni la următoarea fază de proiectare, faza P.A.C.

DIRECTOR GENERAL  
Gheorghe UDRISTE





ROMÂNIA  
MINISTERUL CULTURII SI CULTELOR

**DIRECTIA PENTRU CULTURA, CULTE SI PATRIMONIU  
CULTURAL NATIONAL A MUNICIPIULUI BUCURESTI**  
Str. Sfântul Stefan, nr. 3, sector 2, Bucuresti - tel. 01.323 26 11

Nr. 1700 - S.M.I./ 31.01.2008

CAtre, **S.C. MERIDIAN LAND S.R.L.,**

Spre stiinta, Primaria Sectorului 1 – Serviciul de Urbanism  
Ministerul Culturii si Cultelor – Directia Monumentelor Istorice

**AVIZ NR. 12 / Z/ 31.01.2008**

**Amplasare imobile de locuit**

**str. Emanoil Porumbaru, nr. 17, 21, 27-29, 28, sector 1, Bucuresti**

Obiectivul: Imobil– str. Emanoil Porumbaru, nr. 17, 21, 27-29, 28  
Localitatea: Bucuresti, sector 1  
Zona protejata nr. 59 conform H.C.G.M.B. 279/2000  
Proiect: Amplasare imobile de locuit  
Faza: P.U.Z.  
Proiectant: arh. A. ROSU  
Beneficiar: **S.C. MERIDIAN LAND S.R.L.,**

Documentatia contine piese scrise: cerere de inaintare, acte proprietate, memoriu tehnic, certificat de urbanism, aviz de urbanism, piese desenate – plan cadastral: 1/500, 1/2000; proiect faza P.U.Z., studiu impact si documentar fotografic.

Documentatia propune amplasarea unor imobile de locuit la urmatoarele adrese:

- str. Emanoil Porumbaru, nr. 17 avand POT = 70% si CUT = 3,5,
- str. Emanoil Porumbaru, nr. 21 avand POT = 60% si CUT = 3,
- str. Emanoil Porumbaru, nr. 27-29 avand POT = 60% si CUT = 3,
- str. Emanoil Porumbaru, nr. 28 avand POT = 60% si CUT = 3.

In urma analizarii documentatiei completate in data de 24.01.2008 se acorda:

**AVIZ FAVORABIL,**

Pentru documentatia prezentata.

**Prezentul aviz este valabil cu una plansa anexa vizata spre neschimbare**

Director,.

**Stefan DAMIAN**



Consilier,

**arh. Ileana KISILEWICZ**

# BUCURE

## PROPUNERE REGLEME SC. 1/500

**FUNCTIUNI ADMISE: LOCUINT**

**LIMITA DE STUDIU**

**LIMITE TERENURI CARE AU GENEI**

**LIMITE PARCELE**

**CLADIRI EXISTENTE MENTINUTE**

**LIMITA EDIFICABILULUI PROPU**

**LIMITA EDIFICABILULUI PROPU C  
ORIENTATIV**

**SPATII VERZI**

**VEGETATIE DE TALIE MARE, MICA**

**TROTUARE**

**CAROSABIL**

**BILANT TERRITORIAL STR. E. PORUI  
LOCUINTE COLECTIVE**

**Steren=619,16mp**

**Ac=445mp**

**Acd=2240mp**


**POT=70%**

**CUT=3,5**

**Hmax = 2S+P+4E**

**Sspatii verzi=186mp(30%)**

**BILANT TERRITORIAL STR. E. PORUI  
NR. 27-29 LOCUINTE COLECTIVE**

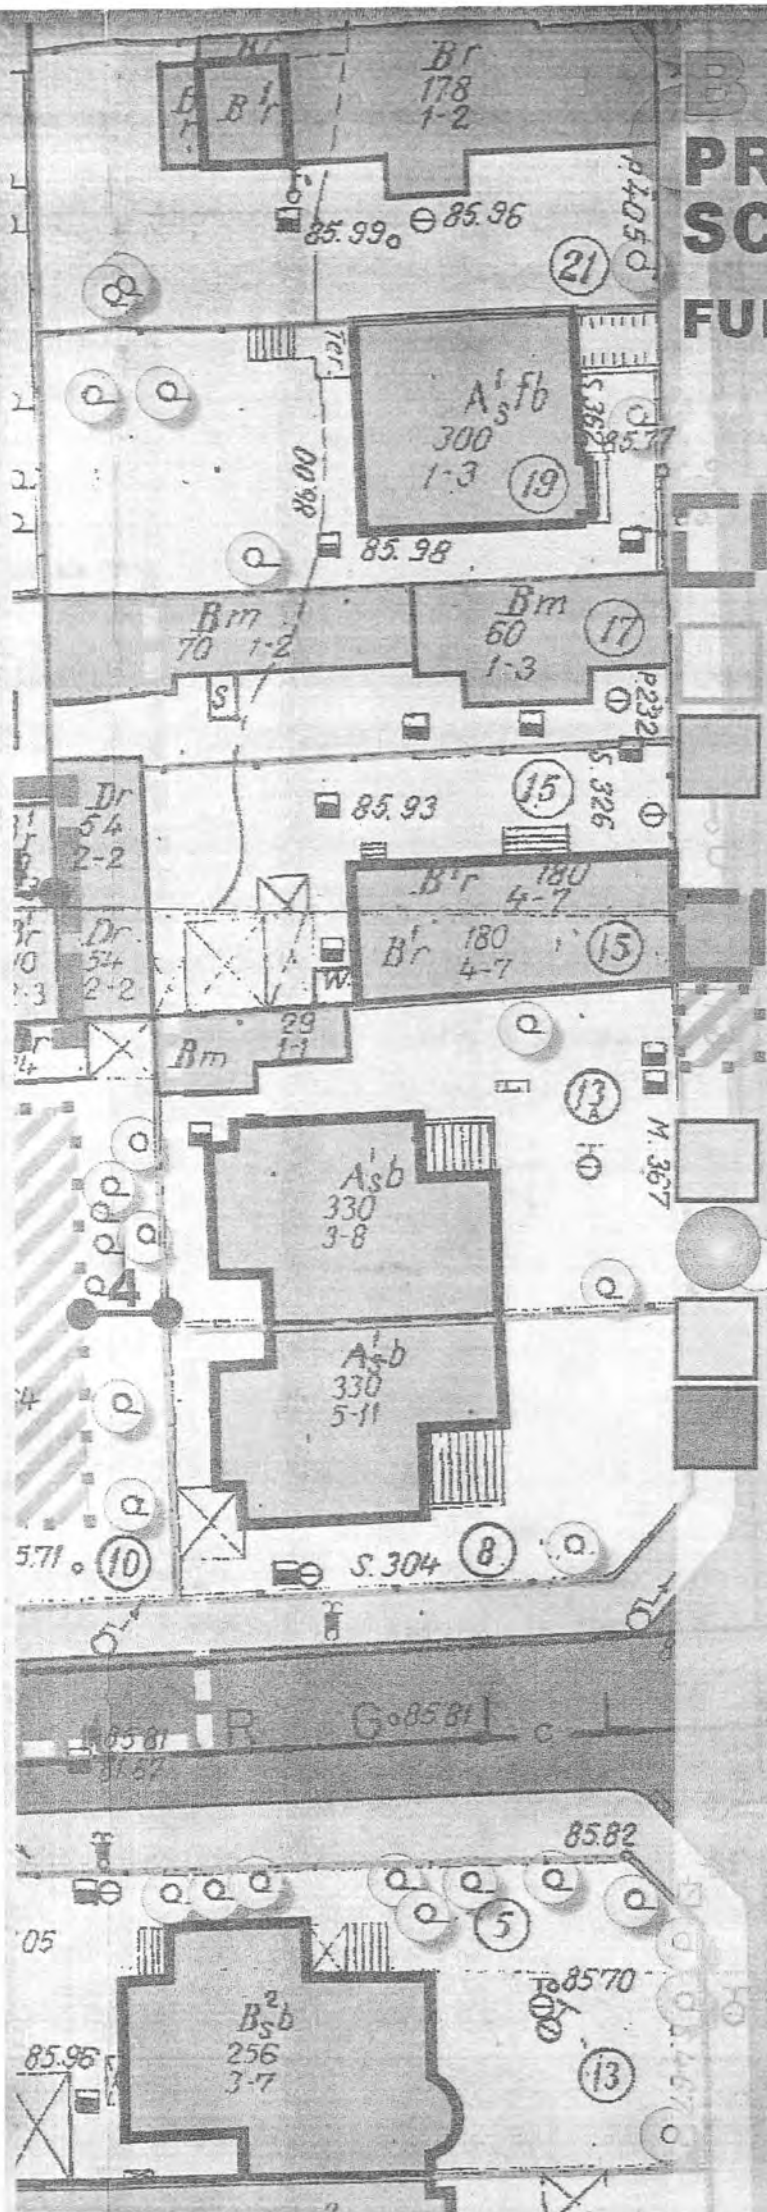



# Primăria Municipiului București

## Secretar General

B-dul Regina Elisabeta 47, sector 5, București, România  
Tel.: 305 55 80; tel.centrală: 305 55 00, int. 1255; fax:  
<http://www.bucuresti-primaria.ro>



SMC certificat ISO 9001 : 2000



SMM certificat ISO14001 : 2004

### Șia Asistență Tehnică și Juridică a CGMB

Serviciul Transparență Decizională

## ANUNȚ

În conformitate cu prevederile Legii nr. 52/2003 se aduc la cunoștință publică următoarele acte normative:

Decret privind aprobarea Planului Urbanistic Zonal – Str. Emanoil sector 1

Decret privind aprobarea Planului Urbanistic Zonal – Str. Emanoil 7 - 29, sector 1

Decret privind aprobarea Planului Urbanistic Zonal – Str. Banu sector 1

Decret privind aprobarea Planului Urbanistic Zonal – Str. Parfumului nr.

Decret privind aprobarea Planului Urbanistic Zonal – Str. Docenților nr.

Decret privind aprobarea Planului Urbanistic Zonal – Str. Av. București nr. 1

Decret privind aprobarea Planului Urbanistic Zonal – Str. Brașov,

Decret privind aprobarea Planului Urbanistic Zonal – Str. Sfinții Apostoli

Decret privind aprobarea Planului Urbanistic Zonal – Str. Petre nr. 5

Decret privind aprobarea Planului Urbanistic Zonal – Str. Georges nr. 1

Decret privind aprobarea Planului Urbanistic Zonal – Str. Italiană nr. 24

# Primăria Municipiului București

## Secretar General

B-dul Regina Elisabeta 47, sector 5, București, România  
Tel.: 305 55 80; tel.centrală: 305 55 00, int. 1255; fax:  
<http://www.bucuresti-primaria.ro>



SMC certificat ISO 9001 : 2000



SMM certificat ISO14001 : 2004

acte normative se pot obține, în copie, pe bază de cerere depusă la

cu prevederile art. 6, alin. 4 din Legea 52/2003 până la data de  
rimate în scris, propuneri, sugestii, opinii cu valoare de recomandare  
acte normative supuse dezbaterii publice

sugestiile, opiniile privind proiectele de acte normative se vor transmite:  
e-ul [www.pmb.ro](http://www.pmb.ro);

poștă pe adresa P.M.B. – B-dul Regina Elisabeta nr. 47, sector 5 –  
nănică și Juridică a C.G.M.B;

se la Centrul de Informare – P.M.B.;

Regina Elisabeta nr. 16, sector 5.

transmise vor purta mențiunea:

mandare la proiect de act normativ”