

PUNCTUL NR. 10

CONSILIUL GENERAL AL MUNICIPIULUI BUCUREȘTI HOTĂRÂRE

privind darea în administrarea Regiei Autonome de Transport București a terenului de 40 mp. pe care va fi amplasată cabina cap linie RATB – str. Sf. Gheorghe

Având în vedere expunerea de motive a Primarului General al Municipiului București și raportul de specialitate al Direcției Generale Infrastructură și Servicii Publice – Direcția Transporturi, Drumuri, Sistematizarea Circulației;

Văzând raportul Comisiei patrimoniu, raportul Comisiei de transporturi și infrastructură urbană și avizul Comisiei juridice și de disciplină din cadrul Consiliului General al Municipiului București;

În conformitate cu prevederile Legii nr. 213/1998 privind proprietatea publică și regimul juridic al acesteia, cu modificările și completările ulterioare;

În temeiul prevederilor art. 36 alin. (2) lit. c), alin. (5) lit. a), art. 45 alin. (3) și art. 123 alin. (1) din Legea nr. 215/2001 privind administrația publică locală, republicată, cu modificările și completările ulterioare;

CONSILIUL GENERAL AL MUNICIPIULUI BUCUREȘTI HOTĂRĂȘTE:

Art.1 Suprafața de teren de 40 mp. aparținând domeniului public al Municipiului București, prevăzută în anexa care face parte integrantă din prezenta hotărâre, se dă în administrarea Regiei Autonome de Transport București, în vederea amplasării cabinei cap linie în care va funcționa și un punct de vânzare titluri de călătorie RATB.

Art.2 Desfășurarea altor acte de comerț decât cele stabilite prin obiectul de activitate al Regiei Autonome de Transport București, atrage după sine revocarea dreptului de administrare.

Art.3 Direcțiile din cadrul aparatului de specialitate al Primarului General al Municipiului București și Regia Autonomă de Transport București vor aduce la îndeplinire prevederile prezentei hotărâri.

Această hotărâre a fost adoptată în ședința a Consiliului General al Municipiului București, din data de


PREȘEDINTE DE ȘEDINȚĂ

Murg Călin

SECRETAR GENERAL
AL MUNICIPIULUI BUCUREȘTI
Tudor TOMA

București,
Nr.....

ANEXA 1

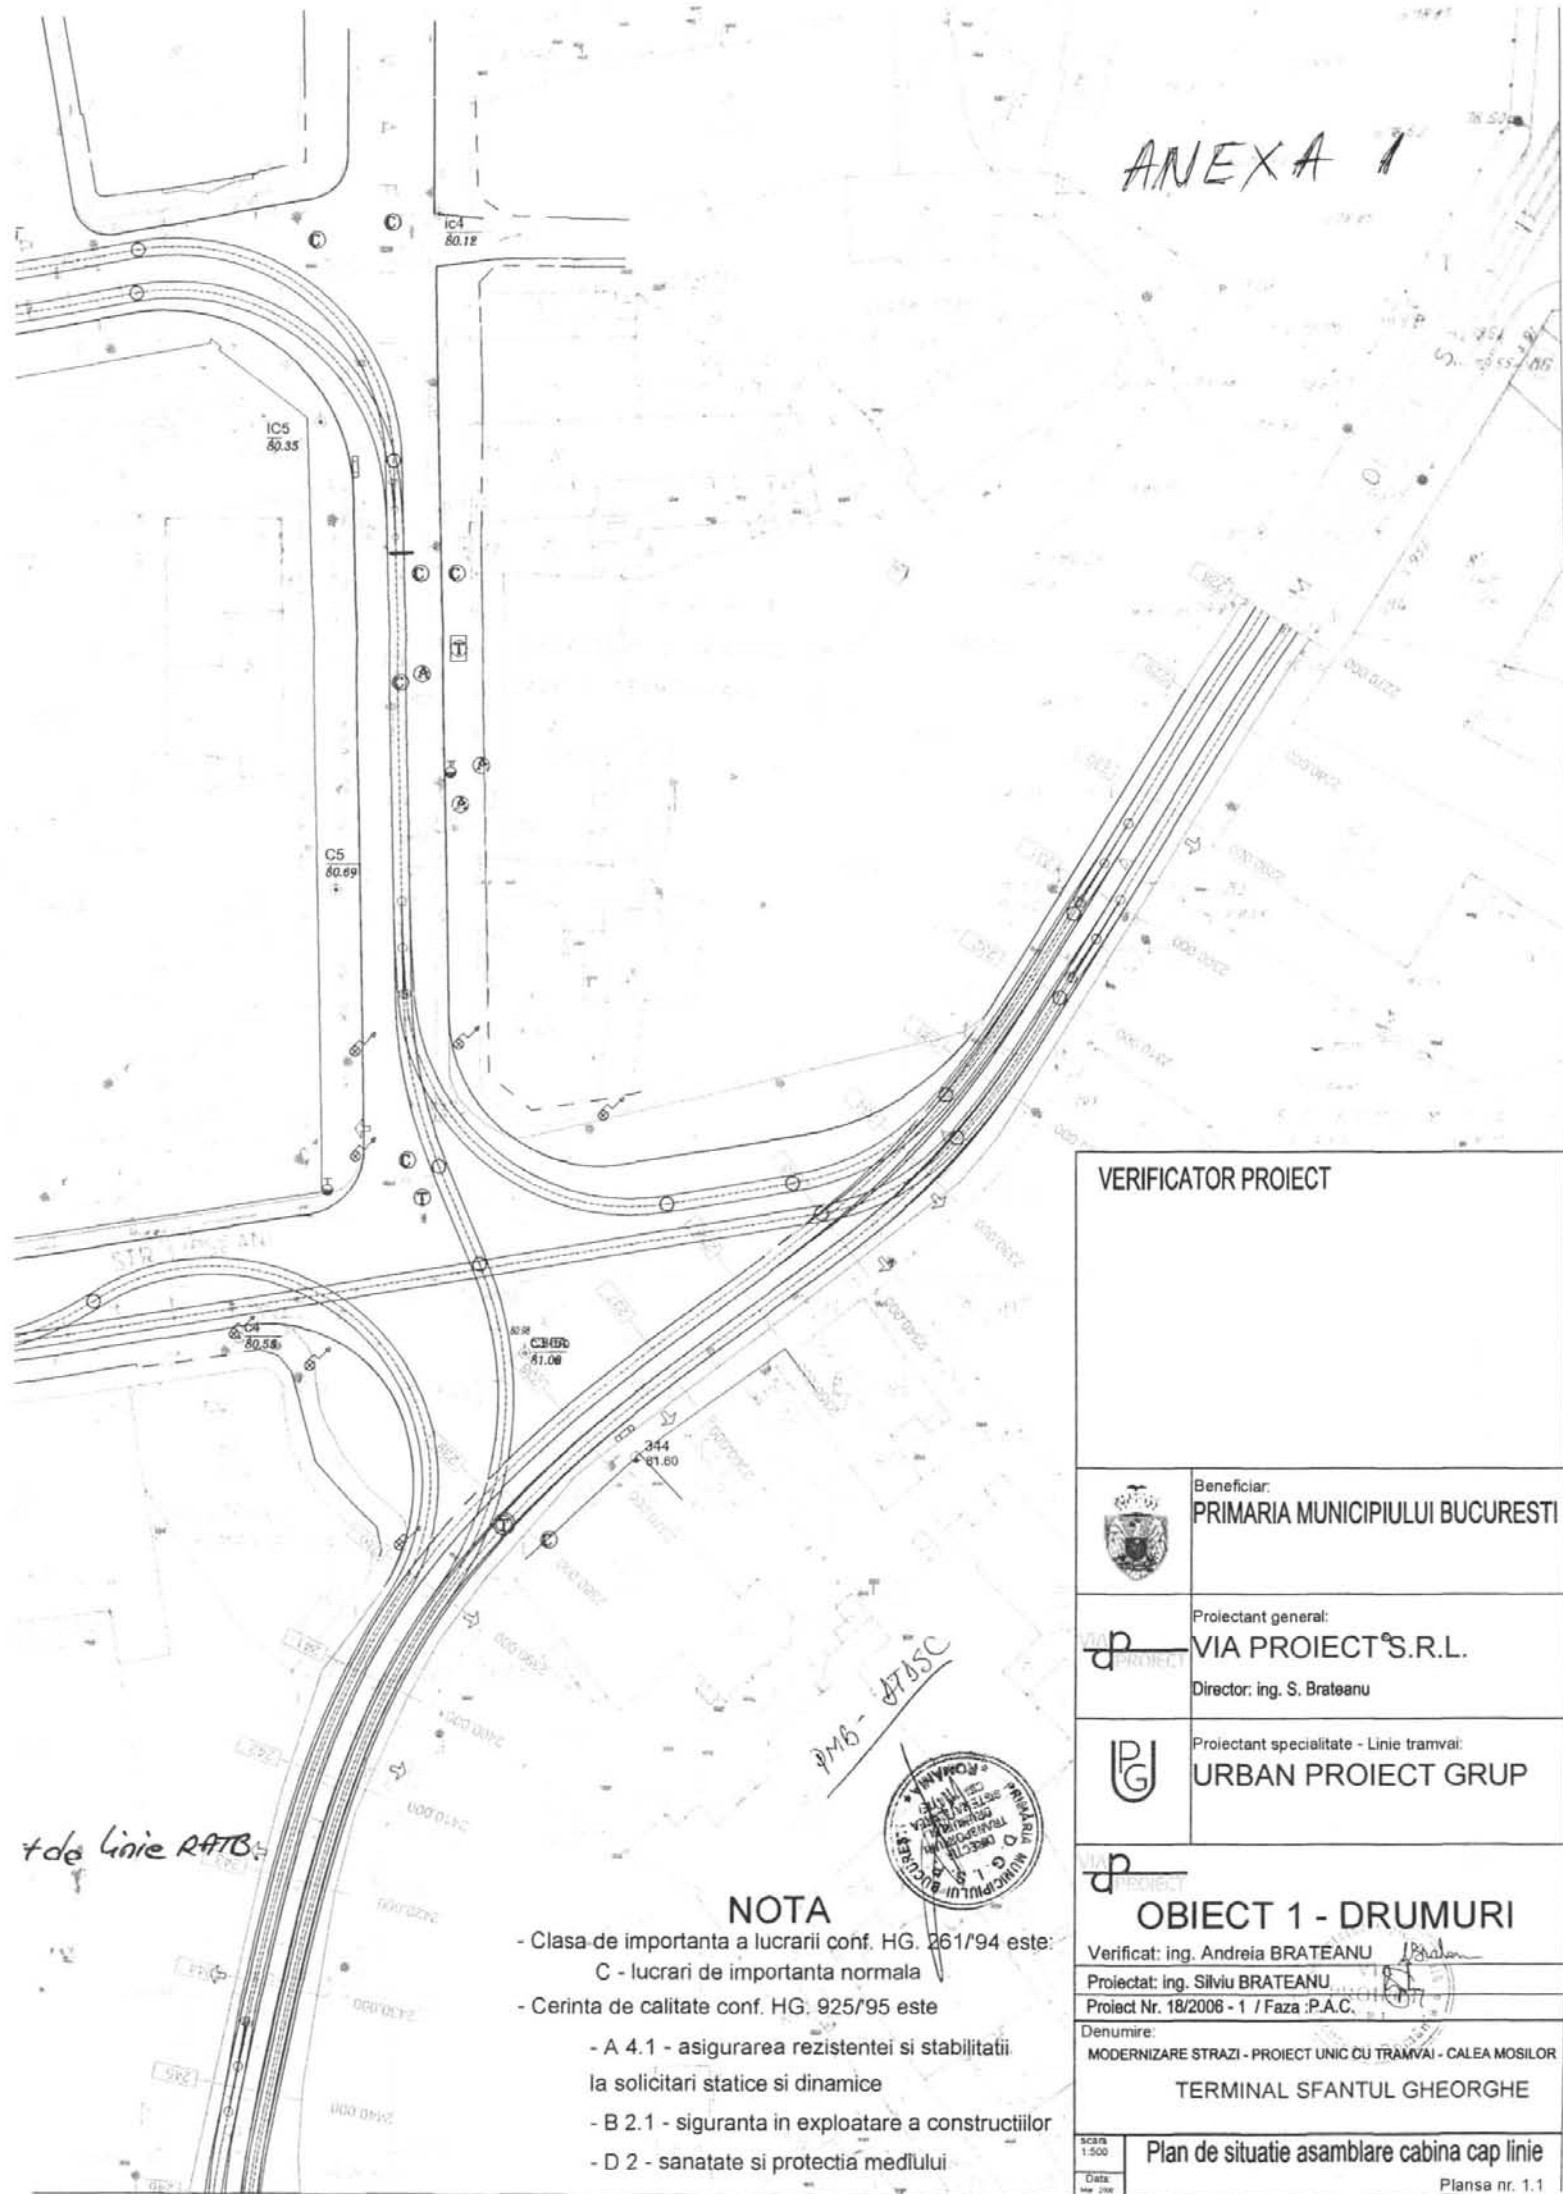

	Beneficiar: PRIMARIA MUNICIPIULUI BUCURESTI
	Proiectant general: VIA PROIECT S.R.L. Director: ing. S. Brateanu
	Proiectant specialitate - Linie tramvai: URBAN PROIECT GRUP

	OBIECT 1 - DRUMURI
Verificat: ing. Andreia BRATEANU	
Proiectat: ing. Silviu BRATEANU	
Proiect Nr. 18/2006 - 1 / Faza :P.A.C.	
Denumire: MODERNIZARE STRAZI - PROIECT UNIC CU TRAMVAI - CALEA MOSILOR	
TERMINAL SFANTUL GHEORGHE	

NOTA

- Clasa de importanta a lucrarii conf. HG. 261/94 este:
C - lucrari de importanta normala
- Cerinta de calitate conf. HG. 925/95 este
 - A 4.1 - asigurarea rezistentei si stabilitatii la solicitari statice si dinamice
 - B 2.1 - siguranta in exploatare a constructiilor
 - D 2 - sanatate si protectia mediului

PRIMAR GENERAL

Etaj: 1, cam. 101

tel.: 305 55 89; 305 55 90; 305 55 00 int. 1101

fax: 312 00 30

e-mail: primar@bucuresti-primaria.ro



Primăria Municipiului București

EXPUNERE DE MOTIVE

**privind darea în administrarea Regiei Autonome de Transport București a terenului de 40 mp.
pe care va fi amplasată cabina cap linie RATB – str. Sf. Gheorghe**

Prin HCGMB nr. 22/01.02.2006 Consiliul General al Municipiului București a aprobat indicatorii tehnico economici a obiectivului de investiții “Modernizare străzi cu linii de tramvai”, în vederea începerii lucrărilor de refacere a infrastructurii de circulație și linii de tramvai .

Pentru desfășurarea activităților specifice RATB la capătul de linie tramvaie amenajat în zona Sf. Gheorghe, va fi amplasată cabina cap linie RATB în care va funcționa și un punct de vânzare titluri de călătorie RATB pe o suprafață de teren de 40 mp. cum este prevăzut în anexa 1.

Racordarea la utilități implică deținerea unui act de proprietate, închiriere, concesiune sau dare în folosință a terenului pe care este amplasată cabina cap linie.

Față de cele prezentate, supun spre dezbateră și aprobare Consiliului General al Municipiului București proiectul de hotărâre privind darea în administrarea Regiei Autonome de Transport București a terenului de 40 mp. pe care va fi amplasată cabina cap linie RATB – str. Sf. Gheorghe conform anexei 1.

PRIMAR GENERAL

Prof. Dr. Sorin Mircea OPRESCU



Primăria Municipiului București

Direcția Generală Infrastructură și Servicii Publice

B-dul Regina Elisabeta 47, sector 5, București, România
Tel/fax: 305 55 35; tel.centrală : 305 55 00, int. 1252
<http://www.bucuresti-primaria.ro>



SMC certificat ISO 9001 : 2000



SMM certificat ISO14001 : 2004

Direcția Transporturi, Drumuri, Sistemizarea Circulației

NR. 2878/27.02.2009

RAPORT DE SPECIALITATE

privind darea în administrarea Regiei Autonome de Transport București a terenului de 40 mp.
pe care va fi amplasată cabina cap linie RATB – str. Sf. Gheorghe

Prin HCGMB nr. 22/01.02.2006 Consiliul General al Municipiului București a aprobat indicatorii tehnico economici a obiectivului de investiții “Modernizare străzi cu linii de tramvai”, în vederea începerii lucrărilor de refacere a infrastructurii de circulație și linii de tramvai.

Pentru desfășurarea activităților specifice RATB la capătul de linie tramvaie amenajat în zona Sf. Gheorghe, va fi amplasată cabina cap linie RATB în care va funcționa și un punct de vânzare titluri de călătorie RATB pe o suprafață de teren de 40 mp. cum este prevăzut în anexa 1.

Racordarea la utilități implică deținerea unui act de proprietate, închiriere, concesiune sau dare în folosință a terenului pe care este amplasată cabina cap linie.

Față de cele de mai sus, supunem spre promovare proiectul de Hotarare privind darea în administrarea Regiei Autonome de Transport București a terenului de 40 mp. pe care va fi amplasată cabina cap linie RATB – str. Sf. Gheorghe conform anexei 1.

Direcția Generală
Infrastructură și Servicii Publice
DIRECTOR GENERAL,

Mădălin Dumitru



Directia, Transporturi
Drumuri Sistemizarea Circulației
DIRECTOR EXECUTIV,





REGIA AUTONOMĂ
DE TRANSPORT
BUCUREȘTI

C.U.I. 1589886
RO74 RNCB 0074 0036 9856 0001
COD IBAN BCR Sector 3

PRIMĂRIA MUNICIPIULUI BUCUREȘTI
D.G.I.S.P.
Direcția Transporturi, Drumuri și
Sistemizarea Circulației
NR. 200 „BLUNA 11” ZIUA 26

R.A.T.B. - R.A.
SERV. MECANO - ENERGETIC
NOTĂRE NR. 58697/24.11.08
SERIE Nr.

Primăria Municipiului București
Directia Generala Infrastructura si Servicii Publice

In prezent sunt in curs de finalizare lucrarile de modernizare a
infrastructurii rutiere la terminalul Sfântul Gheorghe.

In zona, pentru desfasurarea activitatilor specifice RATB, se va amplasa o
cabina capat de linie, in care va functiona si un punct de vanzare titluri de
calatorie RATB .

Racordarea acestor locatii la utilitati implica detinerea unui act de proprietate,
inchiriere, concesiune sau dare in folosinta a terenului pe care se va amplasa
cabina mai sus mentionata, in vederea depunerii documentatiei necesare
avizelor de racordare .

Avand in vedere cele prezentate va rugam sa intreprindeti masurile legale
necesare pentru transmiterea in folosinta a terenului pe care se va amplasa
cabina RATB, dupa cum urmeaza:

- cabina cap linie RATB – str. Sf. Gheorghe.....40 mp

In acest sens va transmitem un plan de situatie in original (1:500) cu
amplasarea cabinei in zona.

DIRECTOR EXPLOATARE

Ing. BUNEA VALERIU

DIRECTOR INFRASTRUCTURA

Ing. GEANI DABU



*Stavruș - document
Rog prefectul document
Hobârnic de administr
Mai întâi adres
moșten
abacului
formul
proprietat*

*DABU
26.11.08
AT P. M. G
28-11-2008*



Primăria Municipiului București

Direcția Generală de Dezvoltare, Investiții și Planificare Urbană

B-dul Regina Elisabeta 47, sector 5, București, România
Tel.: 305 55 88; tel. centrală: 305 55 00 int. 1134; fax: 305 55 88
<http://www.bucuresti-primaria.ro>



Direcția Evidență Imobiliară și Cadastrală Serviciul Evidență Proprietăți

Nr.18764/ 12 12.2008

CĂTRE,
**REGIA AUTONOMĂ DE TRASPORT BUCUREȘTI
B-DUL DINICU GOLESCU NR.1, SECTOR 1**

SPRE ȘTIINȚĂ,
**DIRECȚIA TRANSPORTURI DRUMURI-SISTEMATIZAREA CIRCULATIEI
LUCR.NR.18659/04.12.2008**



D. J. J.
12.12.08
[Signature]

Ca urmare a cererii dvs., înregistrată la D.G.D.I.P.U-Direcția Evidență Imobiliară și Cadastrală cu nr.18764/05.12.2008, prin care solicitați potrivit evidențelor pe care le deține direcția noastră la data prezentei, date referitoare la situația juridică a terenului marcat în planul topografic anexat cererii dvs, ce urmează să fie afectat de "amplasarea cabinei cap line RATB-str.Sf.Gheorghe, sector 3", vă comunicăm următoarele:

Terenul ce face obiectul solicitării dvs., așa cum este el marcat în planul topografic anexat cererii dvs. constituie domeniu public conform Legii nr.213/1998 privind proprietatea publică și regimul juridic al acesteia.

Prezentul înscris își încetează valabilitatea în cazul în care este utilizat pentru un alt teren decât acela marcat de dvs. în planul topografic anexat cererii.

DIRECTOR EXECUTIV ADJUNCT,
VERONICA HALIPA



ȘEF SERVICIU,
IOSEFINA SÂNDULESCU

[Handwritten signature]
[Handwritten signature]

[Handwritten signature]
[Handwritten signature]
15.XII.2008

Întocmit: Irina Ștefan ;
Data:09.12.2008; 3ex.(1458)

HOTARIRE 22 din 01/02/2006

HOTARIRE 22 din 01/02/2006

PRIVIND APROBAREA DOCUMENTATIEI TEHNICO-ECONOMICE A OBIECTIVULUI DE INVESTITII "MODERNIZARE STRAZI CU LINII DE TRAMVAI"

EMITENT : C.G.M.B.

CONSILIUL GENERAL AL MUNICIPIULUI BUCURESTI

H O T A R A R E

privind aprobarea documentatiei tehnico-economice a obiectivului de investitii „Modernizare strazi cu linii de tramvai”

Avand in vedere Expunerea de motive a Primarului General al Municipiului Bucuresti si Raportul de specialitate al Directiei Transporturi, Drumuri si Sistemizarea Circulatiei;

Vazand avizele comisiilor de specialitate ale Consiliului General al Municipiului Bucuresti;

In conformitate cu prevederile Cap.III, sectiunea 3, art.40(1) al Ordonantei de Urgenta nr.45/05.06.2003, privind finantele publice locale cu modificarile si completarile ulterioare;

In temeiul art.38(1) si (2) lit.”m” si art.46(3) din Legea nr.215/2001 privind administratia publica locala, cu modificarile si completarile ulterioare,

CONSILIUL GENERAL AL MUNICIPIULUI BUCURESTI

H O T A R A S T E:

Art.1 - Se aproba documentatia tehnico-economica a obiectivului de investitii „Modernizare strazi cu linii de tramvai” si indicatorii tehnico-economici aferenti prezentati in anexele 1-9 care fac parte integranta din prezenta hotarare.

Art.2 – Pe strazile cu cale de tramvai, interventiile in vederea reparatiilor se vor face concomitent.

Art.3 - Finantarea obiectivului de investitii prevazut la art.1 se asigura din fondurile bugetului si alte surse constituite legal conform legii.

Art.4 – Directiile de specialitate din cadrul Primariei Municipiului Bucuresti, Administratia Strazilor si R.A.T.B. vor aduce la indeplinire prevederile prezentei hotarari.

Aceasta hotarare a fost adoptata in sedinta extraordinara a Consiliului General al Municipiului Bucuresti din data de 01.02.2006

PRESEDINTE DE SEDINTA

Antonel Tanase

SECRETAR GENERAL AL
MUNICIPIULUI BUCURESTI

Dumitru Stanescu

Bucuresti, 01.02.2006

Nr. 22

Pentru consultarea anexelor accesati www.pmb.ro / Acte normative

LA H.C.G.M.B. NR. 22 din 01.02.2006.....

INDICATORI TEHNICO-ECONOMICI
Ai proiectului
„REABILITARE UNICA PE CALEA MOSILOR INCLUSIV TERMINAL INTRE SOS.
MIHAI BRAVU SI STR. BARATIEI”

1. VALOAREA TOTALA (inclusiv TVA)	- 144.192.580 RON
	- 39.220.068 EURO
din care :	
lucrari de constructii montaj	- 128.180.200 RON
	- 34.864.736 EURO

in preturi (curs valutar: 1 Euro= 3.6765 Ron la data de 04.01.2006)

2. ESALONAREA INVESTITIEI

	RON	EURO
ANUL I	- 140.904.193 RON	- 38.325.634 EURO
din care C+M	- 125.283.844 RON	- 34.076.933 EURO
 ANUL II	 - 3.289.387 RON	 - 894.706 EURO
din care C+M	- 2.896.356 RON	- 787.803 EURO

3. CAPACITATI

- lungime strada	2,577 km
- carosabil	1 banda/sens
- lungime traseu linie tramvai	7,30 km cale simpla
- retea de contact	7,7 km cale simpla
- substatii electrice modernizare	1 buc
- peroane statie	10 buc
- cabluri curent continuu	20 km
 - durata de realizare a investitiei	 18 luni

