

PUNCTUL NR. 22

HOTĂRÂRE

privind aprobarea Planului Urbanistic Zonal
Drumul Mănăstirea Govora nr. 24-28, sector 6

Având în vedere expunerea de motive a Primarului General al Municipiului București și raportul de specialitate al Direcției Urbanism și Amenajarea Teritoriului;

Luând în considerare raportul Comisiei de urbanism și amenajarea teritoriului și avizul Comisiei juridice și de disciplină din cadrul Consiliului General al Municipiului București;

Văzând documentele emise de:

Comisia Tehnică de Amenajare a Teritoriului și Urbanism CTATU - DUAT a PMB - Aviz de urbanism nr.6/1/3/06.12.2008;

- Ministerul Dezvoltării Regionale și Locuinței – aviz nr.22/2009;
- Agenția Regională pentru Protecția Mediului București – adresa nr.6741/685/19.01.2009;
- Comisia de coordonare a PMB - aviz nr. 795500/02/16.01.2009;
- Comisia tehnică de circulație – acord de principiu nr.9014/29.05.2008;

În conformitate cu prevederile:

- Legii nr. 50/1991 privind autorizarea executării lucrărilor de construcții, republicată, cu modificările și completările ulterioare;
- Legii nr. 350/2001 privind amenajarea teritoriului și urbanismul, cu modificările și completările ulterioare;
- Hotărârii Guvernului nr. 525/1996 pentru aprobarea Regulamentului General de Urbanism, republicată;
- Hotărârii Consiliului General al Municipiului București nr. 269/21.12.2000 privind aprobarea Planului Urbanistic General;

Cu respectarea prevederilor Legii nr. 52/2003 privind transparența decizională în administrația publică;

În temeiul prevederilor art. 36 alin. (2) lit. c), alin. (5) lit. c) și art. 45 alin. (2) lit. e) din Legea administrației publice locale nr. 215/2001, republicată, cu modificările și completările ulterioare;

CONSILIUL GENERAL AL MUNICIPIULUI BUCUREȘTI
HOTĂRĂȘTE:

Art. 1: Se aprobă Planul Urbanistic Zonal – Drumul Mănăstirea Govora nr. 24-28, sector 6 - pentru o suprafață studiată de $S= 5000$ mp – proprietate persoană juridică.

Încadrare în PUZ- Coordonator sector 6, aprobat cu HCGMB nr.213 /2005: terenul se încadrează în subzona mixtă M3; $POT_{max}= 60 \%$, $CUT_{max}=2,5$, $R_{maxh}= P+ 4E$.

Condiții de construire aprobate: ansamblu de locuințe

Indicatori urbanistici aprobați:

$POT_{max}=38\%$, $CUT_{max}= 4$, $R_{maxh}=S+P+10 E$.

Art. 2: Prezenta documentație reprezintă regulament de urbanism și nu dă dreptul la construire.

Art. 3 :Perioada de valabilitate a prezentei documentații de urbanism este de 5(cinci) ani.

Art. 4 Direcțiile din cadrul aparatului de specialitate al Primarului General al Municipiului București vor aduce la îndeplinire prevederile prezentei hotărâri.

Această hotărâre a fost adoptată în ședința a Consiliului General al Municipiului București din data de

PREȘEDINTE DE ȘEDINȚĂ

SECRETAR GENERAL
AL MUNICIPIULUI BUCUREȘTI
TUDOR TOMA

București,
Nr.

PRIMAR GENERAL

Etaj: 1, cam. 101

tel.: 305 55 89; 305 55 90; 305 55 00 int. 1101

fax: 312 00 30

e-mail: primar@bucuresti-primaria.ro



SMC certifiat ISO 9001 : 2000



SMM certifiat ISO14001 : 2004

Primăria Municipiului București

EXPUNERE DE MOTIVE

privind aprobarea Planului Urbanistic Zonal

PUZ – Drumul MANASTIREA GOVORA nr. 24-28 , sector 6

Legea nr. 50/1991 republicata ,cu modificările si completările ulterioare , privind autorizarea executării lucrărilor de construcții si unele masuri pentru realizarea locuințelor , stipulează obligația administrației publice locale de a elibera certificate de urbanism si autorizații de construire pe baza documentațiilor de urbanism si amenajarea teritoriului, aprobate după cum urmează :

-pentru terenuri amplasate in localitati, pe baza planurilor urbanistice (PUZ, PUD) aprobate si a regulamentelor aferente acestora

La inițiativa unui investitor privat , pentru un teren in suprafața S= 5000 mp- proprietate persoana juridica, s-a elaborat prezenta documentație de urbanism in vederea construirii. Elaborarea PUZ a fost necesara pentru a fi posibila modificarea indicatorilor aprobați in PUZ – sector 6 .

Încadrare în PUZ- Coordonator sector 6 , aprobat cu HCGMB nr.213 /2005 : subzona mixta M 3 ; POTmax= 60 % ,CUTmax=2,5, Rmaxh= P+ 4E .

Condiții de construire avizate : ansamblu de locuințe ; POTmax=38% , CUTmax= 4, Rmaxh=S+P+10 E .

Planul Urbanistic Zonal având avizul Comisiei Tehnice de Urbanism si Amenajarea Teritoriului (CTUAT)- DUAT,conform prevederilor art. 45 alin. (2) , lit.e) si art.36 alin.(2) lit. c) si art. 36 alin. (5) lit.c) din Legea administrației publice locale nr. 215/2001, republicata, se supune dezbaterii Consiliului General al municipiului București .

PRIMAR GENERAL ,

Prof. Dr. SORIN MIRCEA OPRESCU

DIRECȚIA URBANISM ȘI AMENAJAREA
TERITORIULUI
etaj: 2, cam. 203
tel.: 305 55 68; 305 55 00 int. 1203
fax: 305 55 68
e-mail: urbanism@bucuresti-primaria.ro



SMC certifiat ISO 9001 : 2000



SMM certifiat: ISO14001 : 2004

Primăria Municipiului București

Direcția Generală de Dezvoltare, Investiții și Planificare Urbană

RAPORT

privind aprobarea Planului Urbanistic Zonal

PUZ – Drumul MANASTIREA GOVORA nr. 24-28 , sector 6

Legea nr. 50/1991 republicata ,cu modificările si completările ulterioare , privind autorizarea executării lucrărilor de construcții si unele masuri pentru realizarea locuințelor , stipulează obligația administrației publice locale de a elibera certificate de urbanism si autorizații de construire pe baza documentațiilor de urbanism si amenajarea teritoriului, aprobate după cum urmează :

-pentru terenuri amplasate in localitati, pe baza planurilor urbanistice (PUZ, PUD) aprobate si a regulamentelor aferente acestora

La inițiativa unui investitor privat , pentru un teren in suprafața S= 5000 mp- proprietate persoana juridica, s-a elaborat prezenta documentație de urbanism in vederea construirii. Elaborarea PUZ a fost necesara pentru a fi posibila modificarea indicatorilor aprobați in PUZ – sector 6 .

Încadrare în PUZ- Coordonator sector 6 , aprobat cu HCGMB nr.213 /2005 : subzona mixta M 3 ; POTmax= 60 % ,CUTmax=2,5, Rmaxh= P+ 4E .

Condiții de construire avizate : ansamblu de locuințe ; POTmax=38% , CUTmax= 4, Rmaxh=S+P+10 E .

Planul Urbanistic Zonal având avizul Comisiei Tehnice de Urbanism si Amenajarea Teritoriului (CTUAT)- DUAT,conform prevederilor art. 45 alin. (2) , lit.e) si art.36 alin.(2) lit. c) si art. 36 alin. (5) lit.c) din Legea administrației publice locale nr. 215/2001, republicata, se supune dezbaterii și aprobării Consiliului General al municipiului București .

Certificăm faptul că documentația prezentată spre aprobare C.G.M.B conține toate avizele solicitate prin avizul de urbanism nr. 6/1/3/06.12.2008

**Arhitect sef al municipiului București,
Arh. GHEORGHE PATRASCU**





Primăria Municipiului București

Direcția Generală de Dezvoltare, Investiții și Planificare Urbană

B-dul Regina Elisabeta 47, sector 5, București, România
Tel.: 305 55 20; tel. centrală: 305 55 00 int. 1125; fax: 305 55 10
<http://www.bucuresti-primaria.ro>



SMC certificat ISO 9001 : 2000



SMM certificat ISO 14001 : 2004

Direcția Urbanism și Amenajarea Teritoriului

Nr.749920/11.07/787794/26.11.2008

AVIZ DE URBANISM nr. 6/1/3/06.12.2008 PUZ – Drumul MANASTIREA GOVORA nr. 24-28 , sector 6

BENEFICIAR : S.C GRUP MILLENIUM 2000 S.R.L ELABORATOR : S.C HD PROJECT& ARCHITECTURE S.R.L

SUPRAFAȚA STUDIATA PRIN PUZ – S=5000 mp - proprietate persoana juridica
AMPLASARE, DELIMITARE STUDIU: amplasamentul studiat se afla în zona de vest a orașului ,intr-o zona destructurata urbanistic la sud de lacul Morii .
PREVEDERI PUZ – SECTOR 6 aprobat cu HCGMB nr. 213/2005 -Terenul se încadrează în subzona mixta M3 .
Indicatori urbanistici reglementați: POTmax=60%,CUTmax=2,5 , Rmaxh= P+4E .

SE AVIZEAZĂ PLANUL URBANISTIC ZONAL, CONFIGURATIA EDIFICABILULUI SI INDICATORII URBANISTICI CONFORM PLANULUI DE REGLEMENTĂRI VIZAT SPRE NESCHIMBARE ȘI ANEXEI DE PE VERSO

Funcțiune avizata : ansamblu locuințe .

INDICATORI URBANISTICI AVIZAȚI : POTmax =38%; CUTmax = 4 ; Rmaxh = S+P+10E .

CIRCULAȚII, ACCESE: parcare și gararea autovehiculelor și profilul transversal al circulațiilor propuse vor respecta Normele privind asigurarea numărului minim de locuri de parcare pentru noile construcții și amenajări autorizate pe teritoriul Municipiului București și a prospectelor necesare unei corecte funcționări a arterelor de circulație aprobate prin HCGMB nr. 66/2006.

ACORDURI, AVIZE NECESARE PENTRU APROBARE:aviz Comisia de coordonare rețele -PMB, aviz de mediu, aviz M.D.L.P.L., aviz Comisia Tehnică de Circulație – PMB , alte avize conform legislației în vigoare.

Elaboratorul și beneficiarul documentației de urbanism răspund pentru exactitatea datelor și veridicitatea înscrisurilor cuprinse în documentația de urbanism ce a stat la baza emiterii avizului.

La nivel de A.C. se vor respecta prevederile O.M.T.C.T. nr. 1730/21.09.2006.

Prezentul aviz modifică și completează prevederile documentațiilor de urbanism avizate anterior, este valabil 5 (cinci) ani și poate fi folosit numai după aprobarea documentației de urbanism.

Certificatul de urbanism se va elibera respectând datele tehnice solicitate prin acest aviz.

Sef serviciu,
ing. Ioana Balaurea


ARHITECT ȘEF AL MUNICIPIULUI BUCUREȘTI
ARH. GHEORGHE PATRASCU



FPS-21-01/6

PUZ STR. DRUMUL MANASTIREA GOVORA NR. 24-28

PROPUNERI SI REGLEMENTARI

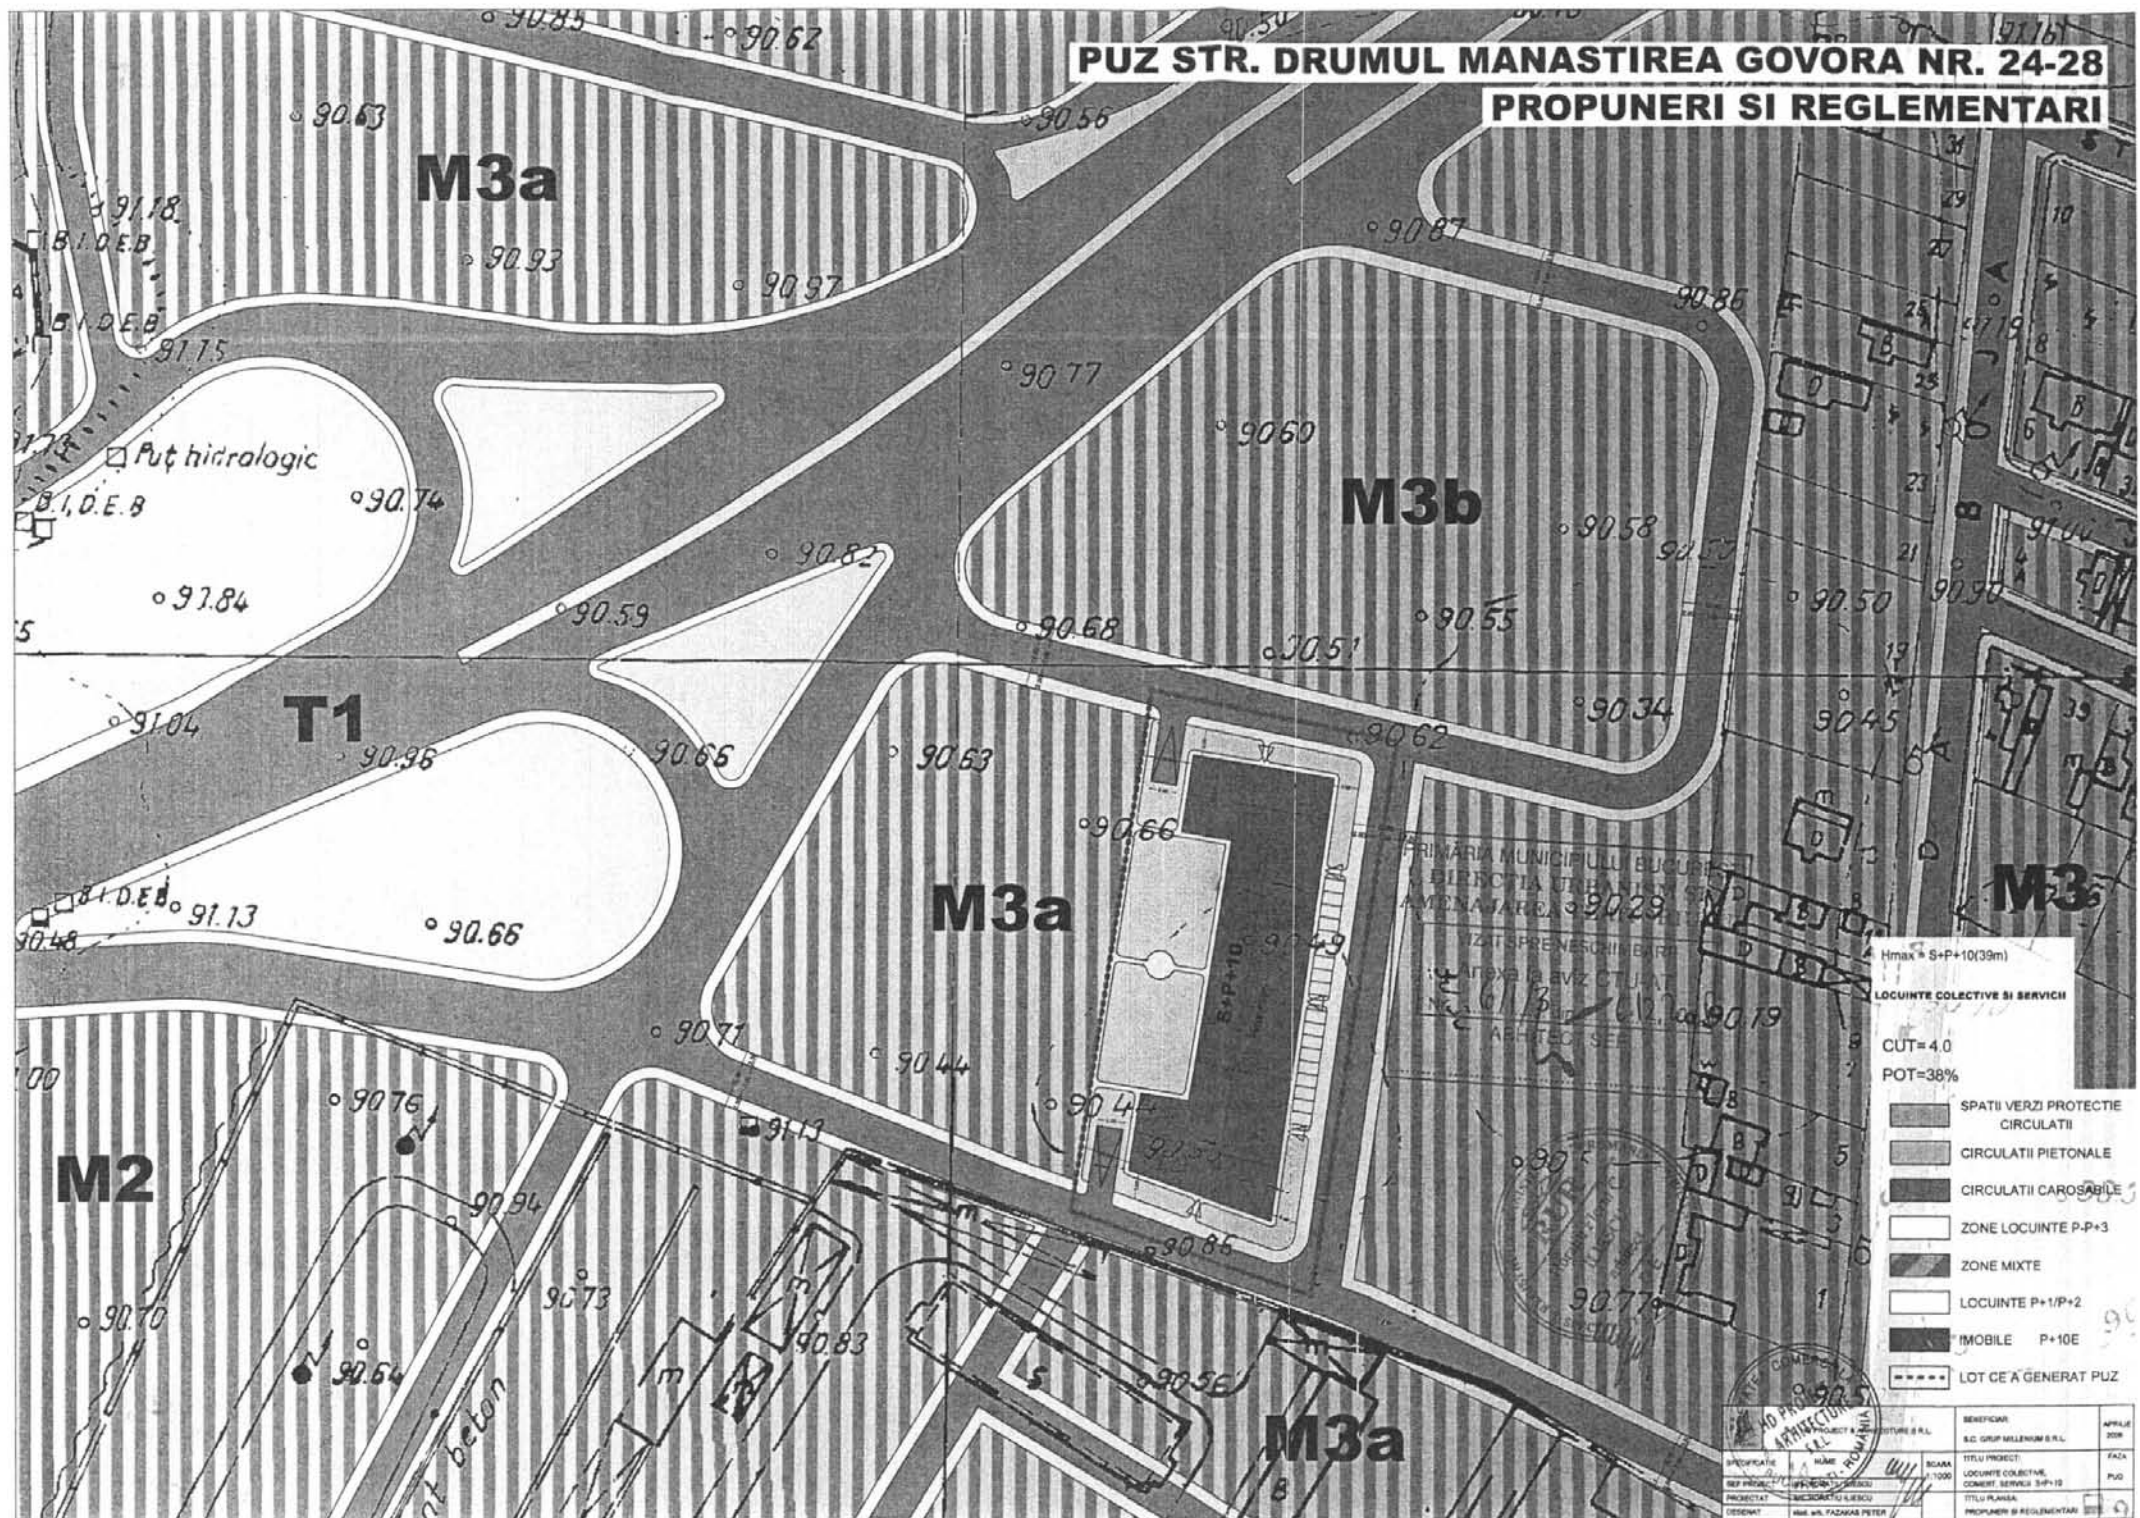

PRIMĂRIA MUNICIPIULUI BUCUREȘTI
 DIRECȚIA URBANISMULUI
 AMENAJARE
 VIZITĂ ȘI SPUȘCĂRIE
 PLANUL DE ÎNVIZIBIL
 ARHITECT ȘEE

Himax = S+P+10(39m)
LOCUINTE COLECTIVE ȘI SERVICII
 CUT=4.0
 POT=38%

- SPAȚII VERZI PROTECȚIE CIRCULATII
- CIRCULATII PIETONALE
- CIRCULATII CAROSABILE
- ZONE LOCUINTE P-P+3
- ZONE MIXTE
- LOCUINTE P+1/P+2
- IMOBILE P+10E
- LOT CE A GENERAT PUZ

INSTITUTUL DE ARHITECTURĂ ȘI URBANISM
 S.C. GRUP MILLENIUM S.R.L.
 ARHITECTURĂ
 ÎNDRUMĂTOR DE PROIECT
 INGINER

SPECIFICATIE	NĂME	SCALA	TITLU PROIECT	FAZA
PROIECTAT	SECȚIONAT ȘI DETALIAT	1:1000	LOCUINTE COLECTIVE COMERT SERVICII S+P+10	PUZ
DESINAT	ING. DR. TANASAS PETER		TITLU PLANȘA PROIECT ȘI REGLEMENTARI	



România

**MINISTERUL DEZVOLTĂRII
REGIONALE ȘI LOCUINȚEI**
Direcția Generală Dezvoltare
Teritorială

Nr.612/DGDT/19.01.2009

București, bd. Dinicu Golescu nr. 38 , sector 1
Telefon/fax : 0372.114.521

Către,

S.C. GROUP MILLENIUM S.R.L.
Bd. Dacia nr. 33, sector 1, Bucuresti

AVIZ nr. 22 / 2009

Denumire: „P.U.Z. – Ansamblu locuințe - DRUMUL MĂNĂSTIREA GOVORA
nr. 24 - 28” sector 6, București
Proiectant: S.C. GROUP MILLENIUM S.R.L.
Beneficiar: S.C. HD PROJECT & ARHITECTURE S.R.L.

Constatând că documentația a fost elaborată în conformitate cu prevederile:
Legii 350/2001 privind amenajarea teritoriului și urbanismul - cu modificările și
completările ulterioare,

Hotărârii Guvernului nr. 525/1996 privind aprobarea Regulamentului general de
urbanism,

Ordinului Ministerului Lucrărilor Publice și Amenajării Teritoriului nr. 91/1991 privind
procedura de autorizare și conținutul documentațiilor prevăzute de Legea 50/ 1991 cu
modificările ulterioare și normele metodologice de aplicare nr.1430/2005,

Ordinului comun M.L.P.T.L. nr. 6/ 2003 și MAP nr.139/2003

Ministerul Dezvoltării Regionale și Locuinței

emite următorul

AVIZ

„P.U.Z. – Ansamblu locuințe - DRUMUL MĂNĂSTIREA GOVORA
nr. 24 - 28” sector 6, București - cu condițiile pe verso

DIRECTOR GENERAL ADJUNCT

Anca Ileana GINAVAR

Înainte de aprobarea documentației de către Consiliul local, acesta are obligația de a verifica modul în care au fost
preluate în documentație condițiile impuse prin avize.

CONDIȚII :

1. Indicatori urbanistici:

- POT max. = 38 %, CUTmax.= 4 mp. ADC/mp teren,
- Rmax.h = S + P + 10E

2.Circulațiile, accesele și parcările vor respecta prevederile H.C.G.M.B. nr.66/2006, iar gararea/parcarea se vor asigura exclusiv în incinta proprietății.

**DIRECȚIA GENERALĂ
DEZVOLTARE TERITORIALĂ**

SEF SERVICIU URBANISM

Adrian DAN



**CONSILIER SUPERIOR
CASANDRA ROȘU**





AGENȚIA REGIONALĂ PENTRU PROTECȚIA MEDIULUI BUCUREȘTI

Nr. 6741/685/19.01.2009

CATRE: S.C. GROUP MILLENIUM 2000 S.R.L.
București, sector 6, bd. Dacia, nr. 33

REFERITOR: Emitere aviz de mediu pentru PLAN URBANISTIC ZONAL –
Ansamblu de locuințe, București, sector 6, Drumul
Manastirea Govora, nr. 24-28

Ca urmare a notificării adresate de S.C. GROUP MILLENIUM 2000 S.R.L. cu sediul în București, sector 6, bd. Dacia, nr. 33, înregistrată la A.R.P.M. București cu nr. 6741/685/18.12.2008,

în urma analizării documentelor transmise și a verificării,

în urma parcurgerii etapei de încadrare,

în baza HG nr. 368/2007 privind organizarea și funcționarea Ministerului Mediului și Dezvoltării Durabile și a O.U.G. nr. 195/2005 privind protecția mediului, aprobată și modificată prin Legea nr. 265/2006, modificată și completată prin O.U.G. nr. 114/2007 și O.U.G. nr. 164/2008, în conformitate cu H.G.R. nr. 1076/2004 (art. 13), urmează ca Planul Urbanistic Zonal - Ansamblu de locuințe, București, sector 6, Drumul Manastirea Govora, nr. 24-28, să fie supus procedurii de adoptare fără aviz de mediu.

Planul Urbanistic Zonal prevede soluționarea și reglementarea din punct de vedere urbanistic a arealului în suprafața de 5000 mp, proprietate privată persoană juridică (conform Avizului de Urbanism nr. 6/1/3/06.12.2008, emis de Direcția Urbanism și Amenajarea Teritoriului - Primăria Municipiului București).

Obiectivul lucrării îl constituie construirea unui imobil cu destinația de locuințe, având regim de înălțime S+P+10E.

Obiectivul propus de prezentul P.U.Z. se va realiza cu respectarea tuturor condițiilor impuse prin avizele tehnice de specialitate emise de instituțiile competente, conform legii.

Se va amenaja și întreține o suprafață de spații verzi în procent de 35 %, din suprafața totală a terenului generator, iar parcajele se vor asigura conform reglementărilor în vigoare.

Se vor respecta prevederile P.U.G. referitoare la utilizări interzise.

Avand in vedere opiniile exprimate de membrii Comitetului Special Constituit in cadrul sedintei din data de 08.01.2009 si in absenta comentariilor din partea publicului ca urmare a celor 3 anunturi publice date de titular in mass-media, Planul Urbanistic Zonal – Ansamblu de locuinte, Bucuresti, sector 6, Drumul Manastirea Govora, nr. 24-28, urmeaza a fi supus procedurii de adoptare fara aviz de mediu.

Elaboratorul si beneficiarul documentatiei raspund pentru exactitatea si veridicitatea datelor si inscrisurilor cuprinse in documentatia ce a stat la baza emiterii prezentei.

DIRECTOR EXECUTIV,
Chim. Simona Mihaela Saceanu



SEF SERVICIU AUTORIZARE SI
CONTROLUL CONFORMARII,

Ing. Roxana Costache

INTOCMIT,

Jurist Veronica Grigore



Primăria Municipiului București

Direcția Generală de Dezvoltare, Investiții și Planificare Urbană

B-dul Regina Elisabeta 47, sector 5, București, România
Tel.: 305 55 88; tel. centrală: 305 55 00 int. 1134; fax: 305 55 88
<http://www.bucuresti-primaria.ro>



Direcția Urbanism și Amenajarea Teritoriului

COMISIA DE COORDONARE
Nr. 795500/16.01.2009

AVIZUL COMISIEI DE COORDONARE

FAZA DOCUMENTAȚII DE URBANISM

Din P.V. nr. 02/ 16.01.2009 al sesiunii

Comisiei de Coordonare a P.M.B.

Nr. 9. SC GROUP MILLENIUM 2000 SRL cu sediul/domiciliul în București, prezintă spre avizare documentația de preordonare a P.U.D. -ului - „DRUMUL MANASTIREA GOVORA NR. 24 - 28 SECTOR 6, BUCUREȘTI”, împreună cu avizele scrise ale întreprinderilor edilitare. În conformitate cu Dispoziția Primarului General nr. 433/1996, se avizează favorabil din punct de vedere al rețelelor edilitare planul de preordonare menționat mai sus cu condițiile:

- se vor respecta condițiile impuse prin avizele anexa la documentație;
- se va respecta planul de preordonare anexat avizului.

PREȘEDINTE – COMISIE,

ALEXANDRU DUMITRU RADU



SECRETAR – COMISIE,

ing. ec. DRUMEN CONSTANTIN

ARHITECT ȘEF AL
MUNICIPIULUI BUCUREȘTI

GHEORGHE PĂTRAȘCU

REPREZENTANT

DUAT-COMISIE,

ing. ANDREI ZAHARESCU

FPS-21-03/6



Primăria Municipiului București

Direcția Generală Infrastructură și Servicii Publice

B-dul Regina Elisabeta 47, sector 5, București, România
Tel : 305 55 35 ; Fax : 305 55 72; tel.centrală : 305 55 00, int. 1150
<http://www.bucuresti-primaria.ro>



SMC certicat ISO 9001 : 2000



SMM certicat ISO14001 : 2004

Direcția Transporturi, Drumuri, Sistematizarea Circulației

mai2295

9014/29 05 2008

Către

S.C. GROUP MILLENIUM 2000 S.R.L.
D-na ELENA TIU

În ședința Comisiei Tehnice de Circulație din data de 22.05.2008 s-a dat acordul de principiu, din punct de vedere tehnic al circulației rutiere, pentru documentația, «P.U.Z. – imobil de locuințe, în regim de înălțime S+P+14E, pe terenul proprietate particulară situat în (str.) Drumul Mânăstirea Govora nr. 24 - 28», conform certificatului de urbanism și planului anexat, cu asigurarea unui număr de locuri de parcare în incintă în conformitate cu H.C.G.M.B. nr. 66/2006.

Pentru avizul comisiei veți reveni la următoarea fază de proiectare, faza P.A.C.

DIRECTOR GENERAL

Gheorghe UDRISTE



Direcția Asistență Tehnică și Juridică a CGMB
Serviciul Transparență Decizională

ANUNȚ

În conformitate cu prevederile Legii nr. 52/2003 se aduce la cunoștință publică următoarele proiecte de acte normative:

1. Proiect de hotărâre privind aprobarea Planului Urbanistic Zonal - Bb. Expoziției, Str. Av. M. Popișteanu, sector 1
2. Proiect de hotărâre privind aprobarea Planului Urbanistic Zonal – Drumul Mănăstirea Govora, nr. 24-28, sector 6
3. Proiect de hotărâre privind aprobarea Planului Urbanistic Zonal – Str. Constantin Mille, nr. 12 sector 1
4. Proiect de hotărâre privind aprobarea Planului Urbanistic Zonal – Str. Povestei, nr. 6, 8, 10, 10A, 12A, - Intrarea Belciugatele nr. 2, 4, 6, 8, 10, 12, 14, sector 4
5. Proiect de hotărâre privind aprobarea Planului Urbanistic Zonal – Str. Arh. Ion Mincu, nr. 3, sector 1
6. Proiect de hotărâre privind aprobarea Planului Urbanistic Zonal – Str. Vulturilor, nr. 95A, 97, 99 – Str. Voinicului nr. 1, 5,7,9 sector 3

Proiectele de acte normative, mai sus amintite, cu documentația de bază pot fi consultate:

- pe site-ul P.M.B. – www.pmb.ro
- la sediul PMB, B-dul Regina Elisabeta nr. 47, sector 5 (panou afișaj)
- la Centrul de Informare, B-dul Regina Elisabeta nr. 16, sector 5.

Proiectele de acte normative se pot obține, în copie, pe bază de cerere depusă la Centrul de Informare.

În conformitate cu prevederile art. 6, alin. 4 din Legea 52/2003 până la data de **02.03.2009** se pot trimite în scris, propuneri, sugestii, opinii cu valoare de recomandare privind proiectele de acte normative supuse dezbaterii publice.

Propunerile, sugestiile, opiniile privind proiectele de acte normative se vor transmite:

- prin site-ul www.pmb.ro;
- prin poștă pe adresa P.M.B. – B-dul Regina Elisabeta nr. 47, sector 5 – Direcția Asistență Tehnică și Juridică a C.G.M.B.;
- depuse la Centrul de Informare – P.M.B.;
- B-dul Regina Elisabeta nr. 16, sector 5.

Materialele transmise vor purta mențiunea:

„Recomandare la proiect de act normativ”





Primăria Municipiului București

Secretar General

B-dul Regina Elisabeta 47, sector 5, București, România
Tel.: 305 55 80; tel.centrală: 305 55 00, int. 1255; fax:
<http://www.bucuresti-primaria.ro>



SMC certificat ISO 9001 : 2000



SMM certificat ISO14001 : 2004

JATJ

Consiliul General al Municipiului
BUCUREȘTI
CENTRUL DE CALCUL
REGISTRATURA
Nr. 512 / 16.02.2009

Direcția Asistență Tehnică și Juridică a CGMB
Serviciul Transparență Decizională

PRIMARIA MUNICIPIULUI BUCUREȘTI
DIRECȚIA ASISTENȚA TEHNICĂ
ȘI JURIDICĂ A C.G.M.B.
Nr. 559
2009 Luna 02 Ziua 16

Centrul de Calcul

În atenția Domnului Director Sorin Ciuca

Pentru punerea în aplicare a prevederilor Legii nr. 52/2003 privind transparența decizională în administrația publică, vă transmitem, alăturat, în copie, următoarele proiecte de hotărâri:

1. Proiect de hotărâre privind aprobarea Planului Urbanistic Zonal - Bb. Expoziției, Str. Av. M. Popișteanu, sector 1
2. Proiect de hotărâre privind aprobarea Planului Urbanistic Zonal – Drumul Mănăstirea Govora, nr. 24-28, sector 6
3. Proiect de hotărâre privind aprobarea Planului Urbanistic Zonal – Str. Constantin Mille, nr. 12 sector 1
4. Proiect de hotărâre privind aprobarea Planului Urbanistic Zonal – Str. Povestei, nr. 6, 8, 10, 10A, 12A, - Intrarea Belciugatele nr. 2, 4, 6, 8, 10, 12, 14, sector 4
5. Proiect de hotărâre privind aprobarea Planului Urbanistic Zonal – Str. Arh. Ion Mincu, nr. 3, sector 1
6. Proiect de hotărâre privind aprobarea Planului Urbanistic Zonal – Str. Vulturilor, nr. 95A, 97, 99 – Str. Voinicului nr. 1, 5,7,9 sector 3

Totodată, vă facem cunoscut, că termenul limită de transmitere a propunerilor, sugestiilor și a opiniilor cu valoare de recomandare privind proiectele de acte normative, menționate mai sus este de **02.03.2009** și se vor transmite:

- prin site-ul www.pmb.ro;
- prin poștă, pe adresa P.M.B. – B-dul Regina Elisabeta nr. 47, sector 5 – Direcția Asistență Tehnică și Juridică a C.G.M.B. ;
- depuse la Centrul de Informare – P.M.B. - B-dul Regina Elisabeta nr. 16, sector 5.

Pentru primirea propunerilor, sugestiilor și opiniilor la proiectele de acte normative supuse dezbaterii publice în conformitate cu prevederile Legii nr. 52/2003, a fost desemnată prin Dispoziția Primarului General nr. 1728/2007, din cadrul Direcției Asistență Tehnică și Juridică a C.G.M.B., **doamna Perșunaru Mariana - camera 255.**

Anexăm, în copie, Anunțul de aducere la cunoștință publică a proiectele de hotărâri CGMB mai sus menționate.

DIRECTOR EXECUTIV
GEORGIANA ZAMFIR

Șef Serviciu
Gladiola Țicleanu

Întocmit,
Miu Liliana
16.02.2009

PRIMĂRIA MUNICIPIULUI BUCUREȘTI
Secretar General

Direcția Asistență Tehnică și Juridică a CGMB
Serviciul Transparență Decizională

DIRECTOR EXECUTIV,

GEORGIANA ZAMFIR

PROCES - VERBAL

Încheiat astăzi 16.02.2009, orele 14.00

Pentru aplicarea prevederilor Legii 52/2003, privind transparența decizională în administrația publică, Serviciul Transparență Decizională din cadrul Direcției Asistență Tehnică și Juridică a C.G.M.B., a realizat afișarea la avizierul amenajat la intrarea în sediul Primăriei Municipiului București din Bd. Regina Elisabeta nr. 47, sector 5 (intrarea Elie Radu), a unui exemplar după următoarele proiecte de hotărâri C.G.M.B.:

1. Proiect de hotărâre privind aprobarea Planului Urbanistic Zonal - Bb. Expoziției, Str. Av. M. Popișteanu, sector 1
2. Proiect de hotărâre privind aprobarea Planului Urbanistic Zonal – Drumul Mănăstirea Govora, nr. 24-28, sector 6
3. Proiect de hotărâre privind aprobarea Planului Urbanistic Zonal – Str. Constantin Mille, nr. 12 sector 1
4. Proiect de hotărâre privind aprobarea Planului Urbanistic Zonal – Str. Povestei, nr. 6, 8, 10, 10A, 12A, - Intrarea Belciugatele nr. 2, 4, 6, 8, 10, 12, 14, sector 4
5. Proiect de hotărâre privind aprobarea Planului Urbanistic Zonal – Str. Arh. Ion Mincu, nr. 3, sector 1
6. Proiect de hotărâre privind aprobarea Planului Urbanistic Zonal – Str. Vulturilor, nr. 95A, 97, 99 – Str. Voinicului nr. 1, 5,7,9 sector 3

Prezentul proces-verbal a fost încheiat în două exemplare (un exemplar la agentul comunitar de la intrarea în PMB, Str. Elie Radu, unde este amplasat avizierul).

POLITIA COMUNITARA A MUNICIPIULUI BUCURESTI

DI. ag. comunitar



Întocmit,
Miu Liliana
16.02.2009



PRIMĂRIA MUNICIPIULUI BUCUREȘTI
Secretar General

Direcția Asistență Tehnică și Juridică a CGMB
Serviciul Transparență Decizională

ANUNȚ

În conformitate cu prevederile Legii nr. 52/2003 se aduce la cunoștință publică următoarele proiecte de acte normative:

1. Proiect de hotărâre privind aprobarea Planului Urbanistic Zonal - Bb. Expoziției, Str. Av. M. Popișteanu, sector 1
2. Proiect de hotărâre privind aprobarea Planului Urbanistic Zonal – Drumul Mănăstirea Govora, nr. 24-28, sector 6
3. Proiect de hotărâre privind aprobarea Planului Urbanistic Zonal – Str. Constantin Mille, nr. 12 sector 1
4. Proiect de hotărâre privind aprobarea Planului Urbanistic Zonal – Str. Povestei, nr. 6, 8, 10, 10A, 12A, - Intrarea Belciugatele nr. 2, 4, 6, 8, 10, 12, 14, sector 4
5. Proiect de hotărâre privind aprobarea Planului Urbanistic Zonal – Str. Arh. Ion Mincu, nr. 3, sector 1
6. Proiect de hotărâre privind aprobarea Planului Urbanistic Zonal – Str. Vulturilor, nr. 95A, 97, 99 – Str. Voinicului nr. 1, 5,7,9 sector 3

Proiectele de acte normative, mai sus amintite, cu documentația de bază pot fi consultate:

- pe site-ul P.M.B. – www.pmb.ro
- la sediul PMB, B-dul Regina Elisabeta nr. 47, sector 5 (panou afișaj)
- la Centrul de Informare, B-dul Regina Elisabeta nr. 16, sector 5.

Proiectele de acte normative se pot obține, în copie, pe bază de cerere depusă la Centrul de Informare.

În conformitate cu prevederile art. 6, alin. 4 din Legea 52/2003 până la data de **02.03.2009** se pot trimite în scris, propuneri, sugestii, opinii cu valoare de recomandare privind proiectele de acte normative supuse dezbaterii publice.

Propunerile, sugestiile, opiniile privind proiectele de acte normative se vor transmite:

- prin site-ul www.pmb.ro;
 - prin poștă pe adresa P.M.B. – B-dul Regina Elisabeta nr. 47, sector 5 –
- Direcția Asistență Tehnică și Juridică a C.G.M.B;
- depuse la Centrul de Informare – P.M.B.;
 - B-dul Regina Elisabeta nr. 16, sector 5.

Materialele transmise vor purta mențiunea:

„Recomandare la proiect de act normativ”

PRIMĂRIA MUNICIPIULUI BUCUREȘTI
Secretar General

BATJ

Direcția Asistență Tehnică și Juridică a CGMB
Serviciul Transparență Decizională

Către,

Direcția Generală Operațiuni
Doamnei Director General Ioana Raicu

Direcția Relații Publice și Informare
Domnului Director Executiv Constantin Crețan

Anu primit
16.02.2009

Biroul de Presă *Presă* 14.02.09

Pentru punerea în aplicare a prevederilor Legii nr. 52/2003 privind transparența decizională în administrația publică, vă transmitem, alăturat, în copie următoarele proiecte de hotărâri:

1. Proiect de hotărâre privind aprobarea Planului Urbanistic Zonal - Bb. Expoziției, Str. Av. M. Popișteanu, sector 1
2. Proiect de hotărâre privind aprobarea Planului Urbanistic Zonal – Drumul Mănăstirea Govora, nr. 24-28, sector 6
3. Proiect de hotărâre privind aprobarea Planului Urbanistic Zonal – Str. Constantin Mille, nr. 12 sector 1
4. Proiect de hotărâre privind aprobarea Planului Urbanistic Zonal – Str. Povestei, nr. 6, 8, 10, 10A, 12A, - Intrarea Belciugatele nr. 2, 4, 6, 8, 10, 12, 14, sector 4
5. Proiect de hotărâre privind aprobarea Planului Urbanistic Zonal – Str. Arh. Ion Mincu, nr. 3, sector 1
6. Proiect de hotărâre privind aprobarea Planului Urbanistic Zonal – Str. Vulturilor, nr. 95A, 97, 99 – Str. Voinicului nr. 1-5-7-9 sector 3

Totodată, vă facem cunoscut, că termenul limită de transmitere a propunerilor, sugestiilor și opiniilor cu valoare de recomandare privind proiectele de acte normative, menționate mai sus este de **02.03.2009** și se vor transmite:

- prin site-ul www.pmb.ro;
 - prin poștă, pe adresa P.M.B. – B-dul Regina Elisabeta nr. 47, sector 5
- Direcția Asistență Tehnică și Juridică a C.G.M.B. ;
- depuse la Centrul de Informare – P.M.B. - B-dul Regina Elisabeta nr. 16, sector 5.

Pentru primirea propunerilor, sugestiilor și opiniilor la proiectele de acte normative supuse dezbaterii publice în conformitate cu prevederile Legii nr. 52/2003, a fost desemnată prin Dispoziția Primarului General nr. 1728/2007, din cadrul Direcției Asistență Tehnică și Juridică a C.G.M.B., **doamna Perșunaru Mariana - camera 255.**

Anexăm, în copie, Anunțul de aducere la cunoștință publică a sus amintitelor proiecte de hotărâri CGMB.

DIRECTOR EXECUTIV
GEORGIANA ZAMFIR



Șef Serviciu
Gladiola Țicleanu

Țicleanu