



Consiliul General al Municipiului București

HOTĂRÂRE

Nr.: ___ din ___

privind aprobarea Planului Urbanistic Zonal –
PUZ – str. SFINTII VOIEVOZI nr. 5 , sector 1

Având în vedere Expunerea de motive a Primarului General și Raportul Direcției de Urbanism și Amenajarea Teritoriului ;

Luând în considerare raportul Comisiei de Urbanism și Amenajarea Teritoriului și avizul Comisiei Juridice și de Disciplina din cadrul Consiliului General al municipiului București ;

- Văzând avizele emise de :
- Comisia Tehnică de Urbanism și Amenajarea Teritoriului CTUAT - DUAT a PMB – aviz de urbanism nr.20/1/23/18.06.2008
- Ministerul Dezvoltării , Lucrărilor Publice și Locuințelor – aviz nr.30/2009
- Agenția regională pentru protecția mediului București – aviz nr.5756/587/28.11.2008
- Comisia de coordonare a PMB- aviz nr. 782411/42/07.11.2008
- Comisia de circulație – aviz nr.24106/2246/31.07.2008
- Aviz DCCPCN- MB nr.1151/Z/26.09.2008

Ținând seama de prevederile :

- Legii nr. 50/1991 privind autorizarea executării lucrărilor de construcții, cu modificările și completările ulterioare;
- Legii nr. 350 /2001 privind amenajarea teritoriului și urbanismul , cu modificările și completările ulterioare ;
- Hotărârii Guvernului nr. 525/1996 pentru aprobarea Regulamentului General de Urbanism, modificată și completată ;
- PUG – Municipiul București aprobat prin HCGMB nr. 269/21.12.2000.
- În temeiul prevederilor art. 45 alin. (2), lit.e) și art.36 alin.(2) lit. c) și art. 36 alin. (5) lit.c) din Legea administrației publice locale nr. 215/2001 republicată , cu modificările și completările ulterioare ;

CONSILIUL GENERAL AL MUNICIPIULUI BUCUREȘTI
HOTĂRĂȘTE:

Art. 1: Se aprobă Planul Urbanistic Zonal – Str. SFINTII VOIEVOZI nr.5, sector 1, pentru o suprafața studiată $S=990$ mp - proprietate persoană juridică

Încadrare în PUZ – ZONE CONSTRUITE PROTEJATE - terenul se încadrează în zona protejată 97 – zona Occidentului ; $POT_{max}=50\%$, $CUT_{max}=2$, $H_{max}=10(13)m$.
Condiții de construire aprobate : funcțiunea de birouri ; $POT_{max}=72\%$, $CUT_{max}=3,4$,
 $R_{maxh} = S+P+3E-4E$, $H_{max} = 19$ m .

Art. 2: Prezenta documentație reprezintă regulamentul de urbanism și nu dă dreptul la construire.

Art. 3 : Perioada de valabilitate a prezentei documentații de urbanism este de 5(cinci) ani .

Această hotărâre a fost aprobată în ședințaa Consiliului General al Municipiului București din data de

PRESEDINTE DE ȘEDINȚĂ


București ,2009

*SECRETAR GENERAL
AL MUNICIPIULUI BUCUREȘTI*

TUDOR TOMA

PLAN URBANISTIC ZONAL STR. SFINTII VOIEVOZI NR.5, SECTOR 1, BUCURESTI

REGLEMENTARI URBANISTICE
SC. 1/500

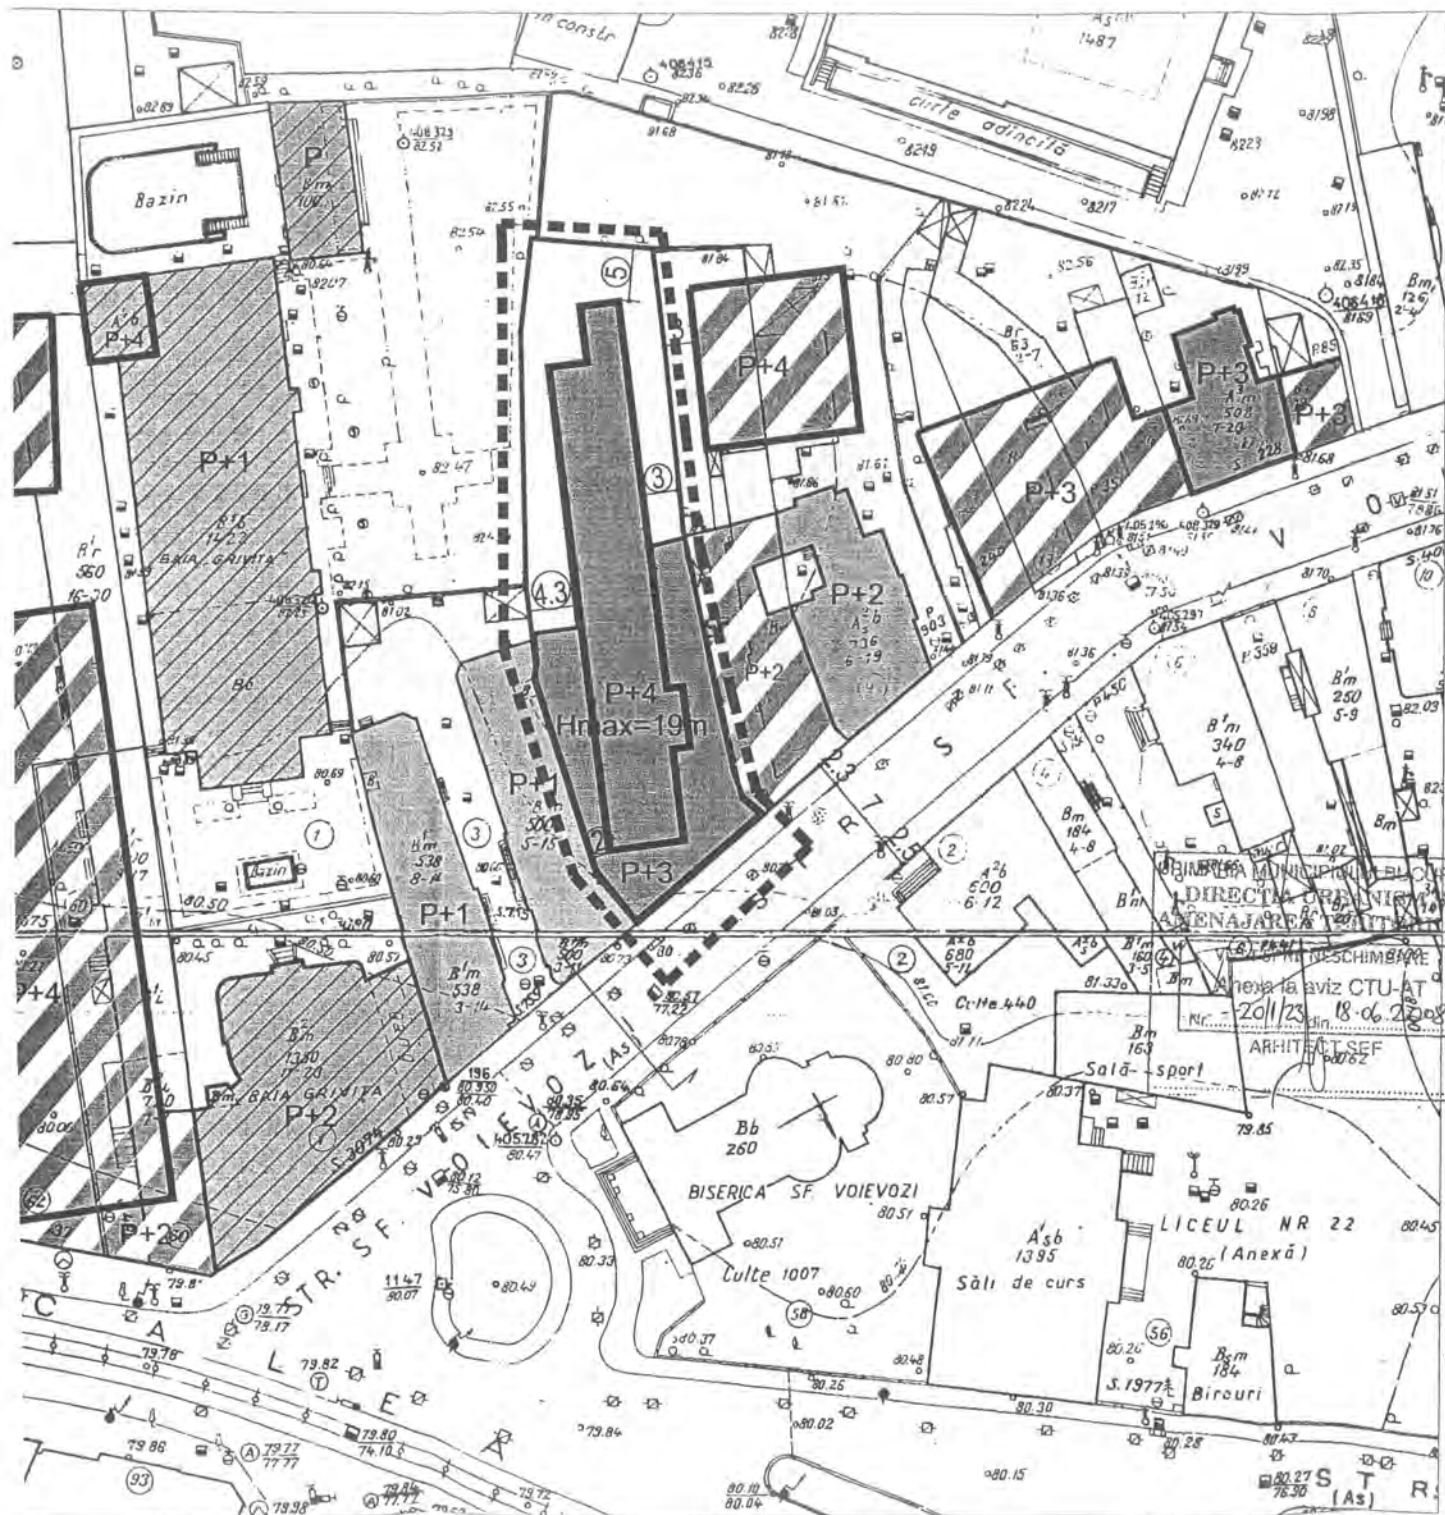

LIMITE

- LIMITA PUZ
- LIMITA TERENULUI CARE A GENERAT PUZ
- LIMITE PARCELE

REGLEMENTARI

- EDIFICABILE PROPUSE_BIROURI
- EDIFICABILE PROPUSE_LOCIUNTE

EXISTENT

- CLADIRI EXISTENTE
- MONUMENT ISTORIC
- CURTI, INCINTE
- SPATII VERZI AMENAJATE
- CIRCULATII PIETONALE
- CIRCULATII CAROSABILE

POT max. = 72%
CUT max. = 3.4
H max. = 19m
S teren = 990 mp

INALTIMEA CLADIRILOR

- H=P
- H=P+1
- H=P+2
- H=P+3
- H=P+4



BIROU INDIVIDUAL DE ARHITECTURA ARH. MIHNEA VASILE MARCU	PLAN URBANISTIC ZONAL IMOBIL BIROURI 2S+P+3E+4E STR. SFINTII VOIEVOZI NR.5, SECTOR 1, BUCURESTI	PROIECT NR.
Beneficiar S.C. ATE BANK ROMANIA S.A.	TITLUL PLANSEI REGLEMENTARI URBANISTICE	SCARA 1:500
Intocmit Arh. Mihnea Vasile Marcu		

PRIMAR GENERAL

Etaj: 1, cam. 101

tel.: 305 55 89; 305 55 90; 305 55 00 int. 1101

fax: 312 00 30

e-mail: primar@bucuresti-primaria.ro



SMC certitat ISO 9001 : 2000



SMN certitat ISO 14001 : 2004

Primăria Municipiului București

EXPUNERE DE MOTIVE

privind aprobarea Planului Urbanistic Zonal

PUZ – Str.SFINTII VOIEVOZI nr.5, sector 1

Legea nr. 50/1991 republicata ,cu modificările si completările ulterioare , privind autorizarea executării lucrărilor de construcții si unele masuri pentru realizarea locuințelor , stipulează obligația administrației publice locale de a elibera certificate de urbanism si autorizații de construire pe baza documentațiilor de urbanism si amenajarea teritoriului, aprobate după cum urmează :

-pentru terenuri amplasate in localitati, pe baza planurilor urbanistice (PUZ, PUD) aprobate si a regulamentelor aferente acestora

La inițiativa unui investitor privat , pentru un teren in suprafața S= 990 mp , s-a elaborat prezenta documentație de urbanism in vederea construirii.

Elaborarea PUZ a fost necesara pentru a fi posibila modificarea indicatorilor aprobați și funcțiunilor prevăzute în PUZ zone construite protejate .

Încadrare in PUZ – ZONE CONSTRUIE PROTEJATE - terenul se încadrează in zona protejata 97 – zona Occidentului ; POTmax=50% , CUTmax=2, Hmax=10(13)m .

Condiții de construire aprobate : funcțiunea de birouri ; POTmax= 72 % , CUTmax=3,4 ,Rmaxh = S+P+3E-4E , Hmax = 19 m .

Planul Urbanistic Zonal având avizul Comisiei Tehnice de Urbanism si Amenajarea Teritoriului (CTUAT)- DUAT,conform prevederilor art. 45 alin. (2) , lit.e) si art.36 alin.(2) lit. c) si art. 36 alin. (5) lit.c) din Legea administrației publice locale nr. 215/2001, republicata, se supune dezbaterii Consiliului General al municipiului București .

PRIMAR GENERAL,

Prof. Dr. SORIN MIRCEA OPRESCU

DIRECȚIA URBANISM ȘI AMENAJAREA
TERITORIULUI
etaj: 2, cam. 203
tel.: 305 55 68; 305 55 00 int. 1203
fax: 305 55 68
e-mail: urbanism@bucuresti-primaria.ro



Primăria Municipiului București

Direcția Generală de Dezvoltare, Investiții și Planificare Urbană

RAPORT

privind aprobarea Planului Urbanistic Zonal

PUZ – Str.SFINTII VOIEVOZI nr.5, sector 1

Legea nr. 50/1991 republicata ,cu modificările si completările ulterioare , privind autorizarea executării lucrărilor de construcții si unele masuri pentru realizarea locuințelor , stipulează obligația administrației publice locale de a elibera certificate de urbanism si autorizații de construire pe baza documentațiilor de urbanism si amenajarea teritoriului, aprobate după cum urmează :

-pentru terenuri amplasate in localitati, pe baza planurilor urbanistice (PUZ, PUD) aprobate si a regulamentelor aferente acestora

La inițiativa unui investitor privat , pentru un teren in suprafața $S= 990$ mp , s-a elaborat prezenta documentație de urbanism in vederea construirii. Elaborarea PUZ a fost necesara pentru a fi posibila modificarea indicatorilor aprobați și funcțiunilor prevăzute în PUZ zone construite protejate .

Încadrare in PUZ – ZONE CONSTRUITE PROTEJATE - terenul se încadrează in zona protejata 97 – zona Occidentului ; POTmax=50% , CUTmax=2, Hmax=10(13)m .

Condiții de construire aprobate : funcțiunea de birouri ; POTmax= 72 % , CUTmax=3,4 ,Rmaxh = $S+P+3E-4E$, Hmax = 19 m .

Planul Urbanistic Zonal având avizul Comisiei Tehnice de Urbanism si Amenajarea Teritoriului (CTUAT)- DUAT,conform prevederilor art. 45 alin. (2) , lit.e) si art.36 alin.(2) lit. c) si art. 36 alin. (5) lit.c) din Legea administrației publice locale nr. 215/2001, republicata, se supune dezbaterii Consiliului General al municipiului București .

Certificăm faptul că documentația prezentată spre dezbateri C.G.M.B conține toate avizele solicitate prin avizul de urbanism nr. **20/1/23/18.06.2008**

**Arhitect sef al municipiului București,
Arh. GHEORGHE PATRASCU**



România

**MINISTERUL DEZVOLTĂRII
REGIONALE ȘI LOCUINȚEI**
Direcția Generală Dezvoltare
Teritorială

Nr.121.347/DGDT/1302.2009

București, bd. Dinicu Golescu nr. 38 , sector 1
Telefon/fax : 0372.114.521

Către,

S.C. ATE BANK ROMANIA S.R.L.
Calea Griviței nr. 24, sector 1, București

AVIZ nr. 30 / 2009

Denumire: „P.U.Z. – Birouri – Str. SFINȚII VOIVOZI nr. 5” sector 1, București
Proiectant: B.I.A. MIHNEA MARCU VASILE
Beneficiar: S.C. ATE BANK ROMANIA S.R.L.

Constatând că documentația a fost elaborată în conformitate cu prevederile:
Legii 350/2001 privind amenajarea teritoriului și urbanismul - cu modificările și
completările ulterioare,

Hotărârii Guvernului nr. 525/1996 privind aprobarea Regulamentului general de
urbanism,

Ordinului Ministerului Lucrărilor Publice și Amenajării Teritoriului nr. 91/1991 privind
procedura de autorizare și conținutul documentațiilor prevăzute de Legea 50/ 1991 cu
modificările ulterioare și normele metodologice de aplicare nr.1430/2005,

Ordinului comun M.L.P.T.L. nr. 6/ 2003 și MAP nr.139/2003

Ministerul Dezvoltării Regionale și Locuinței

emite următorul

AVIZ

„P.U.Z. – Birouri – Str. SFINȚII VOIVOZI nr. 5” sector 1, București
cu condițiile pe verso

DIRECTOR GENERAL ADJUNCT

Anca Ileana GINAVAR

Înainte de aprobarea documentației de către Consiliul local, acesta are obligația de a verifica modul în care au fost
preluate în documentație condițiile impuse prin avize.

CONDIȚII :

1. Conform avizului Ministerului Culturii și Cultelor – Direcția pentru Cultură, Culte și Patrimoniu Național a Municipiului București nr. 1151/Z/26.09.2008
2. Indicatori urbanistici:
 - POT max. = 72 %, CUTmax.= 3,4 mp. ADC/mp teren,
 - Rmax.h = S + P + 3E + et.4 retras , Hmax. = 19 m
3. Circulațiile, accesele și parcările vor respecta prevederile H.C.G.M.B. nr.66/2006, iar gararea/parcarea se vor asigura exclusiv în incinta proprietății.
4. Conform P.U.Z. zone construite protejate în municipiul București, zona nr. 97 – ZONA OCCIDENTULUI – “arhitectura noilor clădiri va respecta caracterul arhitectural general al zonei, înscriindu-se, înainte de toate, în scara definită de clădirile existente.
 - se interzic suprafețe vitrate de mari dimensiuni (perete cortină), imitațiile de materiale sau utilizarea improprie a materialelor (placaje ceramice sau suprafețe metalice strălucitoare), utilizarea culorilor stridente”, se recomandă deci o volumetrie și o arhitectură a fațadelor care să fie în armonie cu clădirile alăturate și să respecte caracterul arhitectural al zonei.

DIRECȚIA GENERALĂ DEZVOLTARE TERITORIALĂ

SEF SERVICIU URBANISM

Adrian DAN



CONSILIER SUPERIOR CASANDRA ROȘU





Primăria Municipiului București

Direcția Generală de Dezvoltare, Investiții și Planificare Urbană

B-dul Regina Elisabeta 47, sector 5, București, România
Tel.: 305 55 88; tel. centrală: 305 55 00 int. 1134; fax: 305 55 88
<http://www.bucuresti-primaria.ro>



SVC certifica ISO 9001 : 2000



SMM certifica: ISO 14001 : 2004

Direcția Urbanism și Amenajarea Teritoriului

COMISIA DE COORDONARE
Nr. 782411/07.11.2008

AVIZUL COMISIEI DE COORDONARE

LA VAZ DOCUMENTAȚII DE URBANISM

Din P.V. nr. 42/ 07.11.2008 al sesiunii

Comisiei de Coordonare a P.M.B.

Nr. 32. SC ATE BANK ROMANIA SRL cu sediul/domiciliul în București, Calea Grivitei nr. 24, prezintă spre avizare documentația de preordonare a P.U.Z. – ului - „STR. SFINTII VOIEVOZI NR. 5 SECTOR 1, BUCUREȘTI”, împreună cu avizele scrise ale întreprinderilor edilitare. În conformitate cu Dispoziția Primarului General nr. 433/1996, se avizează favorabil din punct de vedere al rețelelor edilitare planul de preordonare menționat mai sus cu condițiile:

- se vor respecta condițiile impuse prin avizele anexa la documentație;
- se va respecta planul de preordonare anexat avizului.

PREȘEDINTE – COMISIE,

ALEXANDRU DUMITRU RADU



ARHITECT ȘEF AL

MUNICIPIULUI BUCUREȘTI

GHEORGHE PĂTRAȘCU

SECRETAR – COMISIE,

ing. ec. DRUMEN CONSTANTIN

REPREZENTANT

DUAT-COMISIE,

ing. ANDREI ZAHARESCU

FPS-21-03/0



**AGENȚIA REGIONALĂ PENTRU PROTECȚIA MEDIULUI
BUCUREȘTI**

Aleea Lacul Morii, nr. 1, sectorul 6, cod 060841 București



Nr. 5756/587/28.11.2008

CATRE:

S.C. ATE BANK ROMANIA S.A.

București, sector 1, Str. Calea Grivitei, nr. 24

REFERITOR: Emitere aviz de mediu pentru **PUZ – Birouri, Str. Sfintii Voievozi, nr. 5, sector 1, București**

Ca urmare a notificării adresate de **S.C. ATE BANK ROMANIA S.A.** cu sediul Str. Calea Grivitei, nr. 24, sector 1, București, înregistrată cu nr. 5756/587/24.10.2008,

în urma analizării documentelor transmise și a verificării,

în urma parcurgerii etapei de încadrare,

în baza H.G.R. nr. 368/2007 privind organizarea și funcționarea Ministerului Mediului și Dezvoltării Durabile și a O.U.G. nr. 195/2005 privind protecția mediului aprobată și modificată prin Legea nr. 265/2006, modificată și completată prin O.U.G. nr. 114/2007, în conformitate cu HGR nr. 1076/2004 (art. 13), urmează ca **Planul Urbanistic Zonal — Birouri, Str. Sfintii Voievozi, nr. 5, sector 1, București**, să fie supus procedurii de adoptare fără aviz de mediu.

Planul Urbanistic Zonal prevede soluționarea și reglementarea din punct de vedere urbanistic a arealului în suprafața totală de 990,00 m² (conform Certificatului de urbanism nr. 3455/371/S din 13.10.2008 emis de Municipiul București, Primăria sector 1).

în următoarele condiții:

Obiectivul lucrării îl constituie realizarea unui imobil de birouri. Obiectivul propus de prezentul PUZ se va realiza cu respectarea tuturor condițiilor impuse prin avizele tehnice de specialitate emise de instituțiile competente, conform legii.

Suprafața de spații verzi în procent de 35 % din suprafața de teren, va fi amenajată și întreținută.

Se vor respecta prevederile P.U.G. referitoare la utilizări interzise.

Avand in vedere opiniile exprimate de membrii Comitetului Special Constituit in cadrul sedintei din data de 13.11.2008 si in absenta comentariilor din partea publicului ca urmare a celor 3 anunturi publice date de titular, **PUZ – Birouri, Str. Sfintii Voievozi, nr. 5, sector 1, Bucuresti** va fi supus procedurii de adoptare fara aviz de mediu.

Elaboratorul si beneficiarul documentatiei de urbanism raspund pentru exactitatea si veridicitatea datelor si inregistrurilor cuprinse in documentatia de urbanism ce a stat la baza emiterii prezentei.

DIRECTOR EXECUTIV,
Chim. Simona Mihaela Saceanu



SEF SERVICIU AUTORIZARE SI
CONTROLUL CONFORMARII,

Ing. Roxana Costache

A handwritten signature in black ink, appearing to be 'Roxana Costache'.

INTOCMIT,
Ing. Elena Garban

A handwritten signature in black ink, appearing to be 'Elena Garban'.



ROMÂNIA
MINISTERUL CULTURII ȘI CULTELOR

**DIRECȚIA PENTRU CULTURĂ, CULTE ȘI PATRIMONIU
CULTURAL NAȚIONAL A MUNICIPIULUI BUCUREȘTI**

Str. Sf. Stefan, nr. 3, sector 2 tel: 323.26.11

Nr. 1105 SMI/ 26.09.2008

Catre, **S.C. ATE BANK ROMANIA S.A.**

Spre stiinta, Primaria sectorului 1 Bucuresti, Serviciul de Urbanism
Directia Monumentelor Istorice, Ministerul Culturii si Cultelor

AVIZ NR. 1151 /Z/ 26.09.2008

Amplasare imobil

Imobilul din Bucuresti, str. Sfintii Voievozi, nr. 5, sector 1

Obiectivul: Imobilul din str. Sfintii Voievozi, nr. 5
Localitatea: Bucuresti, sector 1
Zona protejata nr. 97 conform H.C.G.M.B. 279/2000
Proiect: Amplasare imobil birouri
Faza: P.U.Z.
Proiectant: arh. M.V. MARCU
Beneficiar: **S.C. ATE BANK ROMANIA S.A.**

Documentatia contine piese scrise: cerere de inaintare, certificat de urbanism, acte de proprietate, piese desenate – plan cadastral: 1/500, 1/2000, studiu de impact urban, memoriu de urbanism si proiect faza P.U.Z.

Documentatia propune amplasarea unui imobil de birouri avand regimul de inaltime S+P+3_4Ertrase in limita parametrilor urbanistici POT = 72% si CUT = 3,4.

In urma analizarii documentatiei, se acorda:

AVIZ FAVORABIL

Pentru documentatia prezentata.

Prezentul aviz este valabil cu una plansa anexa vizata spre neschimbare.

Director

Stefan DAMIAN



Consilier,

Arh. Ileana KISILEWICZ



Primăria Municipiului București

Direcția Generală Infrastructură și Servicii Publice

B-dul Regina Elisabeta 47, sector 5, București, România
Tel : 305 55 35 ; Fax : 305 55 72; tel.centrală : 305 55 00, int. 1150
<http://www.bucuresti-primaria.ro>



SMC certifiat ISO 9001 : 2000



SMM certifiat ISO 14001 : 2004

Direcția Transporturi, Drumuri, Sistemizarea Circulației

iul24106

12246/3107 2008

452954

Către

S.C. ATE BANKROMÂNIA S.R.L.

În ședința Comisiei Tehnice de Circulație din data de 24.07.2008 s-a dat acordul de principiu, din punct de vedere tehnic al circulației rutiere, pentru documentația, « P.U.Z. – imobil cu funcțiunea de birouri, în regim de înălțime S+P+3E-4E retrase, pe terenul proprietate particulară situat în str. Sfinții Voievozi nr. 5 », conform avizului de urbanism nr. 20/1/23, eliberat de D.U.A.T. cu nr. 741552 și planului anexat, cu asigurarea parcării în incintă, în conformitate cu H.C.G.M.B. nr. 66/2006 .

Pentru avizul comisiei veți reveni după obținerea certificatului de urbanism la următoarea fază de proiectare, faza P.A.C.

DIRECTOR GENERAL ADJUNCT



DIRECTOR EXECUTIV ADJUNCT

Valentin ȚÎȚU



Primăria Municipiului București

Direcția Generală de Dezvoltare, Investiții și Planificare Urbană

B-dul Regina Elisabeta 47, sector 5, București, România
Tel.: 305 55 20; tel. centrală: 305 55 00 int. 1125; fax: 305 55 10
<http://www.bucuresti-primaria.ro>



SMC certifi cat ISO 9001 : 2000



SMM certifi cat ISO14001 : 2000

Direcția Urbanism și Amenajarea Teritoriului

Nr.741552 /13.06.2008

AVIZ DE URBANISM nr.20/1/23/18.06.2008

Str. SFINTII VOIEVOZI nr. 5 , sector 1

BENEFICIAR : S.C ATE BANK ROMANIA S.A

ELABORATOR: B.I.A arh . MIHNEA VASILE MARCU

SUPRAFAȚA STUDIATĂ prin PUZ: S = 990 mp - proprietate persoana juridica .

AMPLASARE, DELIMITARE STUDIU : amplasamentul studiat se afla în zona centrala a orașului , în arealul delimitat la vest de str.Buzesti , la est de str. E. Teodoroiu , la nord de str. Occidentului , la sud de str. Sfintii Voievozi .

PREVEDERI PUZ- Zone protejate – zona protejata nr. 97 – zona Occidentului .

Indicatori urbanistici reglementați: POTmx=50 % , CUT= 2 , Hmax= 10 (13) m .

SE AVIZEAZĂ PLANUL URBANISTIC ZONAL, CONFIGURATIA EDIFICABILULUI SI INDICATORII URBANISTICI CONFORM PLANULUI DE REGLEMENTARI VIZAT SPRE NESCHIMBARE SI ANEXEI DE PE VERSO

FUNCȚIUNE AVIZATĂ : birouri .

INDICATORI URBANISTICI AVIZAȚI: POTmax = 72 % , CUTmax = 3,4, RmaxH = S+P+3 -4E retrase , Hmax=19 m .

CIRCULAȚII, ACCESE: parcare și gararea autovehiculelor și profilul transversal al circulațiilor propuse vor respecta Normele privind asigurarea numărului minim de locuri de parcare pentru noile construcții și amenajări autorizate pe teritoriul Municipiului București și a prospectelor necesare unei corecte funcționări a arterelor de circulație aprobate prin HCGMB nr. 66/2006.

ACORDURI, AVIZE NECESARE PENTRU APROBARE: aviz Comisia de coordonare rețele -PMB, aviz de mediu, aviz M.D.L.P.L., aviz Comisia Tehnică de Circulație - PMB, aviz MCC- DCCPCN , alte avize conform legislației în vigoare.

Elaboratorul și beneficiarul documentației de urbanism răspund pentru exactitatea datelor și veridicitatea înscrisurilor cuprinse în documentația de urbanism ce a stat la baza emiterii avizului.

La nivel de A.C. se vor respecta prevederile O.M.T.C.T. nr. 1730/21.09.2006.

Prezentul aviz modifică și completează prevederile documentațiilor de urbanism avizate anterior, este valabil 5 (cinci) ani și poate fi folosit numai după aprobarea documentației de urbanism.

Certificatul de urbanism se va elibera respectând datele tehnice solicitate prin acest aviz.

Șef serviciu,
ing. Ioana Balaurea

ARHITECT ȘEF AL MUNICIPIULUI BUCUREȘTI
ARH. ADRIAN BOLD



FPS-21-01/6

AVIZ CONSULTATIV – Comisia Tehnica de Urbanism și Amenajarea Teritoriului: arh.Doina Cristea, arh. Alexandru Beldiman,
arh . Serban Sturdza , arh. Dan Marin, arh. Constantin, Enache, arh. Dorin Ștefan, arh. Viorel Hurduc

ANEXA LA AVIZUL DE URBANISM

- Număr minim locuri de parcare =
- Se interzice ocuparea, rezervarea, închirierea locurilor de parcare sau orice altă formă de servitute în dauna domeniului public, reprezentat în principal de trotuare, străzi sau fâșii plantate.
- **H max.** reprezintă cota ultimului element construit sau instalat (de ex. chillere, copertine).
- **ALINIERE** reprezintă perimetrul maxim al construcțiilor inclusiv balcoane, terase, bowindowuri.
- **POT** reprezintă suprafața proiecției construcției pe sol, inclusiv balcoane, console, etc., raportată la suprafața terenului rezultată prin noile aliniamente stabilite prin PUZ., respectiv a UTR destinată construirii.
- **CUT** reprezintă suma suprafeței etajelor, inclusiv balcoane, terase circulabile acoperite sau etaje tehnice, raportată la suprafața terenului rezultată prin noile aliniamente stabilite prin PUZ., respectiv a UTR destinată construirii.
- **ETAJ RETRAS** se dimensionează la max. 60% din suprafața edificabilă cu condiția unor retrageri minime pe tot perimetrul de 2 m. cu excepția calcanelor precum și cu condiția alinierii la retragerea construcției vecine adiacente. Se interzice suplimentarea suprafețelor construite pentru realizarea etajelor tehnice sau a altor funcțiuni conexe în afara celor cuprinse în calculul CUT și Hmax.
- Se interzice amplasarea pe construcții, în incintă sau pe împrejurimi a firmelor mai mari de 1 mp., sau a reclamelor publicitare de orice fel.
- Se interzice montarea pe fațadele vizibile dinspre străzi sau circulațiile publice a aparatelor de climatizare, antenelor de orice fel, precum și a cablurilor aeriene pentru telecomunicații, alimentare cu energie sau transmisiei de date.
- Se interzic materialele de fațadă tâmplărie sau învelitoare colorate strident, cu excepția materialelor naturale, culorile permise fiind din gama alb, gri, bej, ocru, pentru alte combinații cromatice fiind necesară avizarea în cadrul CTUAT a studiilor de culoare speciale.
- Se interzice mansardarea construcțiilor proiectate inițial cu acoperire în terasă, precum și modificarea pantelor acoperișurilor existente, în afara studiilor special avizate de CTUAT.
- Autorizarea împrejurimilor este permisă numai pe noile aliniamente stabilite prin PUZ.
- Prezentul aviz este însoțit de ilustrarea de temă cuprinzând modul de conformare volumetrică, tratarea fațadelor, organizarea principalelor funcțiuni și a parcării autovehiculelor, care face parte integrantă din conținutul său.
- Nerespectarea condițiilor menționate mai sus atrage nulitatea absolută a avizului de urbanism.



Primăria Municipiului București

Secretar General

B-dul Regina Elisabeta 47, sector 5, București, România
Tel.: 305 55 80; tel.centrală: 305 55 00, int. 1255; fax:
<http://www.bucuresti-primaria.ro>



SMC certificat ISO 9001 : 2000



SMM certificat ISO14001 : 2004

Direcția Asistență Tehnică și Juridică a CGMB

Serviciul Transparență Decizională

ANUNȚ

În conformitate cu prevederile Legii nr. 52/2003 privind transparența decizională în administrația publică, se aduc la cunoștință publică următoarele proiecte de acte normative :

1. Proiect de hotărâre privind aprobarea Planului Urbanistic Zonal – PUZ – Str. Sevastopol, nr. 16, sector 1
2. Proiect de hotărâre privind aprobarea Planului Urbanistic Zonal – PUZ - Str. Teodosie Rudeanu, nr. 66A, sector 1
3. Proiect de hotărâre privind aprobarea Planului Urbanistic Zonal – PUZ - Str. Drumul La Rosu, sector 6
4. Proiect de hotărâre privind aprobarea Planului Urbanistic Zonal – PUZ - Str. Preot Vasile Lucaciu, nr.17-19, sector 3
5. Proiect de hotărâre privind aprobarea Planului Urbanistic Zonal - PUZ – Str. Natației nr. 52-54, sector 1
6. Proiect de hotărâre privind aprobarea Planului Urbanistic Zonal – PUZ – Str. Tiparnicei, nr.105 -111, sector 5
7. Proiect de hotărâre privind aprobarea Planului Urbanistic Zonal – PUZ – Sfinții Voievozi nr. 5, sector 1
8. Proiect de hotărâre privind aprobarea Planului Urbanistic Zonal – PUZ – Șos. București – Ploiești nr. 170, sector 1
9. Proiect de hotărâre privind aprobarea Planului Urbanistic Zonal – PUZ – Str. Zăgazului, nr. 4, sector 1
10. Proiect de hotărâre privind aprobarea Regulamentului de organizare și funcționare al Comisiei Tehnice de Urbanism și Amenajarea Teritoriului și procedura privind aprobarea documentațiilor de urbanism și amenajarea teritoriului pentru Municipiul București.

Proiectele de acte normative, mai sus amintite, cu documentația de bază pot fi consultate:

- pe site-ul P.M.B. – www.pmb.ro
- la sediul PMB, B-dul Regina Elisabeta nr. 47, sector 5 (panou afișaj)
- la Centrul de Informare, B-dul Regina Elisabeta nr. 16, sector 5

Proiectele de acte normative se pot obține în copie, pe bază de cerere depusă la Centrul de Informare.

În conformitate cu prevederile art. 6, alin. 4 din Legea 52/2003, până la data de **06.04.2009** se pot trimite în scris, propuneri, sugestii, opinii cu valoare de recomandare privind proiectele de acte normative supuse dezbaterii publice.

Propunerile, sugestiile, opiniile privind proiectele de acte normative, se vor transmite:

- prin site-ul www.pmb.ro;
- prin poștă pe adresa P.M.B. – B-dul Regina Elisabeta nr. 47, sector 5 – Direcția Asistență Tehnică și Juridică a C.G.M.B.;
- depuse la Centrul de Informare – P.M.B.;
- B-dul Regina Elisabeta nr. 16, sector 5.

Materialele transmise vor purta mențiunea:

„Recomandare la proiect de act normativ”

P.M.B.
București
astăzi 23.03.2009