

# PUNCTUL NR. 59

## CONSILIUL GENERAL AL MUNICIPIULUI BUCUREȘTI HOTĂRÂRE

privind aprobarea Planului Urbanistic Zonal  
Str. Pivnicerului nr. 2-2A, sector 1

Având în vedere expunerea de motive a Primarului General al Municipiului București și raportul de specialitate al Direcției Urbanism și Amenajarea Teritoriului;

Luând în considerare raportul Comisiei de urbanism și amenajarea teritoriului și avizul Comisiei juridice și de disciplină din cadrul Consiliului General al Municipiului București;

Văzând documentele emise de:

- Comisia Tehnică de Amenajare a Teritoriului și Urbanism CTATU - DUAT a PMB : aviz de urbanism nr. 32/1/43/08.08.2007/R/21.07.2009;
- Ministerul Dezvoltării Lucrărilor Publice și Locuințelor : aviz nr. 215/2007;
- Agenția Regională pentru Protecția Mediului București: adresa nr. 4550/367/20.03.2008;
- Comisia de coordonare a PMB: aviz nr. 807786/08/27.02.2009;
- Comisia tehnică de circulație : acord de principiu nr. 11905/02.08.2007;

În conformitate cu prevederile:

- Legii nr. 50/1991 privind autorizarea executării lucrărilor de construcții, republicată, cu modificările și completările ulterioare;
- Legii nr. 350/2001 privind amenajarea teritoriului și urbanismul, cu modificările și completările ulterioare;
- Hotărârii Guvernului nr. 525/1996 pentru aprobarea Regulamentului General de Urbanism, republicată;
- Hotărârii C.G.M.B. nr. 269/21.12.2000 privind aprobarea Planului Urbanistic General, cu modificările și completările ulterioare;

Cu respectarea prevederilor Legii nr. 52/2003 privind transparența decizională în administrația publică;

În temeiul prevederilor art. 36 alin. (2) lit. c), alin. (5) lit. c) și art. 45 alin. (2) lit. e) din Legea administrației publice locale nr. 215/2001, republicată, cu modificările și completările ulterioare;

CONSILIUL GENERAL AL MUNICIPIULUI BUCUREȘTI  
HOTĂRĂȘTE:

Art. 1 Se aprobă Planul Urbanistic Zonal – Str. Pivnicerului nr.2-2A , sector 1, pentru o suprafață studiată de  $S= 369$  mp - proprietate persoană juridică.

Încadrare în PUG-MB aprobat cu H.C.G.M.B. nr. 269/2000 – terenul se încadrează în subzona L4a – locuințe colective înalte;

Indicatori urbanistici reglementați:

POTmax=45%, CUTmax=1,3, Rmaxh = P+5-P+10E.

Condiții de construire aprobate : funcțiunea de locuințe

Indicatori urbanistici aprobați:

POTmax=60% , CUTmax=4, Rmaxh=2S+P+5-6E, Hmax. cornișă=19m .

Art. 2 Prezenta documentație reprezintă regulament de urbanism și nu dă dreptul la construire.

Art. 3 Perioada de valabilitate a prezentei documentații de urbanism este de 5(cinci) ani .

Art. 4 Direcțiile din cadrul aparatului de specialitate al Primarului General al Municipiului București vor aduce la îndeplinire prevederile prezentei hotărâri.

Această hotărâre a fost adoptată în ședința ..... a Consiliului General al Municipiului București din data de .....

PREȘEDINTE DE ȘEDINȚĂ

SECRETAR GENERAL  
AL MUNICIPIULUI BUCUREȘTI  
TUDOR TOMA

București,  
Nr. ....

PRIMAR GENERAL

Etaj: 1, cam. 101

tel.: 305 55 89; 305 55 90; 305 55 00 int. 1101

fax: 312 00 30

e-mail: primar@bucuresti-primaria.ro



SAC certificat ISO 9001 : 2000



SAC certificat ISO 14001 : 2004

## Primăria Municipiului București

### EXPUNERE DE MOTIVE

privind aprobarea Planului Urbanistic Zonal

#### **PUZ – Str. PIVNICERULUI nr. 2-2A sector 1**

Legea nr. 50/1991 republicata ,cu modificările si completările ulterioare , privind autorizarea executării lucrărilor de construcții si unele masuri pentru realizarea locuințelor , stipulează obligația administrației publice locale de a elibera certificate de urbanism si autorizații de construire pe baza documentațiilor de urbanism si amenajarea teritoriului, aprobate după cum urmează :

-pentru terenuri amplasate in localitati, pe baza planurilor urbanistice ( PUZ, PUD ) aprobate si a regulamentelor aferente acestora

La inițiativa unui investitor privat , pentru un teren in suprafața S= 369,19 mp - proprietate persoana juridica , s-a elaborat prezenta documentație de urbanism in vederea construirii. Elaborarea PUZ a fost necesara pentru a fi posibila modificarea indicatorilor aprobați in PUG .

Încadrare în PUG – terenul se încadrează în L 4a – subzona locuințe colective înalte Indicatori reglementați – POTmax=45% , CUTmax=1,3 , Rmaxh = P+5-P+10E.

Condiții de construire avizate : funcțiunea de locuințe

POTmax=60% , CUTmax=4,8, Rmaxh=2S+P+5-6E, Hmaxcornisa=19m .

Planul Urbanistic Zonal având avizul Comisiei Tehnice de Urbanism si Amenajarea Teritoriului ( CTUAT )- DUAT,conform prevederilor art. 45 alin. (2 ) , lit.e) si art.36 alin.(2) lit. c) si art. 36 alin. (5) lit.c) din Legea administrației publice locale nr. 215/2001, republicata, se supune dezbaterii Consiliului General al municipiului București .

PRIMAR GENERAL ,

Prof. Dr. SORIN MIRCEA OPRESCU





SMD certifica ISO 9001 : 2000



SAMA certifica ISO 14001 : 2004

## Primăria Municipiului București

Direcția Generală de Dezvoltare, Investiții și Planificare Urbană

### RAPORT

privind aprobarea Planului Urbanistic Zonal

### **PUZ – Str. PIVNICERULUI nr. 2-2A sector 1**

Legea nr. 50/1991 republicata ,cu modificările si completările ulterioare , privind autorizarea executării lucrărilor de construcții si unele masuri pentru realizarea locuințelor , stipulează obligația administrației publice locale de a elibera certificate de urbanism si autorizații de construire pe baza documentațiilor de urbanism si amenajarea teritoriului, aprobate după cum urmează :

-pentru terenuri amplasate in localitati, pe baza planurilor urbanistice ( PUZ, PUD ) aprobate si a regulamentelor aferente acestora

La inițiativa unui investitor privat , pentru un teren in suprafața S= 369,19 mp - proprietate persoana juridica , s-a elaborat prezenta documentație de urbanism in vederea construirii. Elaborarea PUZ a fost necesara pentru a fi posibila modificarea indicatorilor aprobați in PUG .

Încadrare în PUG – terenul se încadrează în L 4a – subzona locuințe colective înalte  
Indicatori reglementați – POTmax=45% , CUTmax=1,3 , Rmaxh = P+5-P+10E.

Condiții de construire avizate : funcțiunea de locuințe

POTmax=60% , CUTmax=4 , Rmaxh=2S+P+5-6E, Hmaxcornisa=19m .

Planul Urbanistic Zonal având avizul Comisiei Tehnice de Urbanism si Amenajarea Teritoriului ( CTUAT )- DUAT,conform prevederilor art. 45 alin. (2) , lit.e) si art.36 alin.(2) lit. c) si art. 36 alin. (5) lit.c) din Legea administrației publice locale nr. 215/2001, republicata, se supune dezbaterii Consiliului General al municipiului București .

Certificăm faptul că documentația prezentată spre dezbateri C.G.M.B conține toate avizele solicitate prin avizul de urbanism nr. 32/1/43/08.08.2007/R/21.07.2009

**Arhitect sef al municipiului București,  
Arh. GHEORGHE PĂTRASCU**



# Primăria Municipiului București

## Direcția Generală de Dezvoltare, Investiții și Planificare Urbană

B-dul Regina Elisabeta 47, sector 5, București, România  
Tel.: 305 55 20; tel. centrală: 305 55 00 int. 1125; fax: 305 55 10  
<http://www.bucuresti-primaria.ro>



SMC certifica ISO 9001 : 2004



SM/M certifica ISO 14001 : 2004

### Direcția Urbanism și Amenajarea Teritoriului

Nr.648215/20.07.2007/ 846904/20.07.2009

#### AVIZ DE URBANISM nr. 32 / 1 / 43 / 08.08.2007/R/21.07.2009

str. PIVNICERULUI nr. 2-2A, sector 1

Prezentul aviz modifica și înlocuiește Avizul de Urbanism nr. 32/1/43/08.08.2007  
urmare diminuării CUT

**BENEFICIAR : S.C TORNADO INVEST S.R.L ELABORATOR: S.C AVIZ SPRINT S.R.L**  
**SUPRAFAȚA STUDIATĂ prin PUZ: S = 369,19 mp - proprietate persoana juridica .**  
**AMPLASARE, DELIMITARE STUDIU:** amplasamentul studiat se afla în zona de nord a orașului , în  
arealul delimitat la vest de bd. I. Mihalache ; la nord de bd. Maresal Alexandru Averescu , la est de  
str. Clucerului .  
**PREVEDERI PUG – subzona L4a – locuințe colective inalte**  
**Indicatori urbanistici reglementați: POT<sub>mx</sub>=45% , CUT=1,3 , R<sub>maxh</sub>=P+5-P+10E.**

#### SE AVIZEAZĂ PLANUL URBANISTIC ZONAL, CONFIGURATIA EDIFICABILULUI SI INDICATORII URBANISTICI CONFORM PLANULUI DE REGLEMENTĂRI VIZAT SPRE NESCHIMBARE

**FUNȚIUNE AVIZATĂ:** locuințe  
**INDICATORI URBANISTICI AVIZAȚI:** POT<sub>max</sub> =60% , CUT<sub>max</sub> =4 ,  
R<sub>maxH</sub> = 2S+P+5-6E , H<sub>maxcornisa</sub>=19 m .

**CIRCULAȚII, ACCESE:** parcare și gararea autovehiculelor și profilul transversal al  
circulațiilor propuse vor respecta Normele privind asigurarea numărului minim de locuri de  
parcare pentru noile construcții și amenajări autorizate pe teritoriul Municipiului București și a  
prospectelor necesare unei corecte funcționări a arterelor de circulație aprobate prin  
HCGMB nr. 66/2006.

**ACORDURI, AVIZE NECESARE PENTRU APROBARE:** aviz Comisia de coordonare  
lucrări edilitare -PMB, aviz de mediu, aviz M.D.L.P.L., aviz Comisia Tehnică de Circulație -  
PMB, alte avize conform legislației în vigoare.

Elaboratorul și beneficiarul documentației de urbanism răspund pentru exactitatea datelor și  
veridicitatea înscrisurilor cuprinse în documentația de urbanism ce a stat la baza emiterii  
avizului.


Prezentul aviz modifică și completează prevederile documentațiilor de urbanism avizate anterior,  
este valabil 5 (cinci) ani și poate fi folosit numai după aprobarea documentației de urbanism.  
Certificatul de urbanism se va elibera respectând datele tehnice solicitate prin acest aviz.

Șef serviciu,  
ing. Ioana Balaurea

ARHITECT ȘEF AL MUNICIPIULUI BUCUREȘTI  
ARH. GHEORGHE PATRASCU

FPS-21-01/7



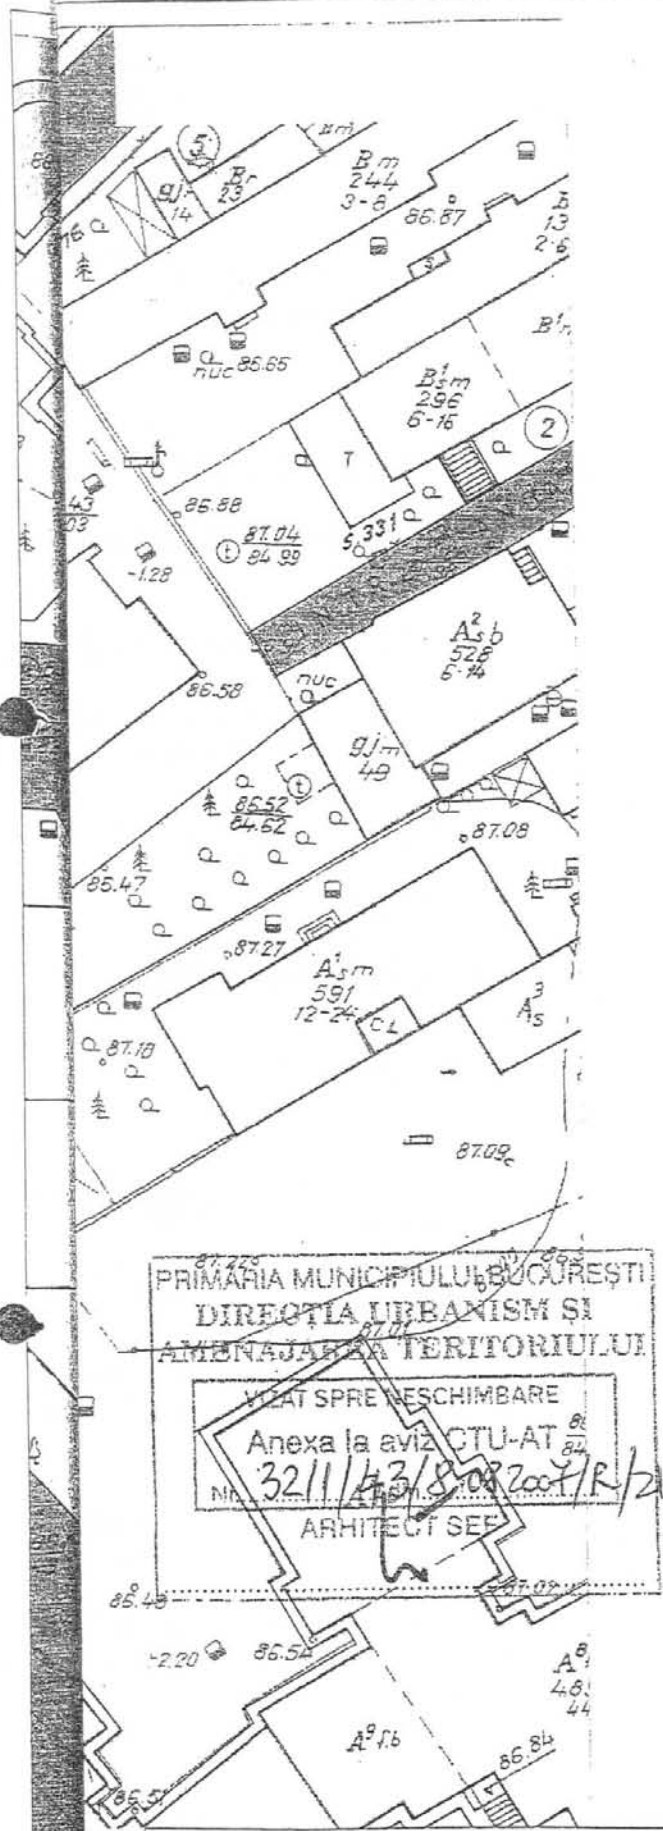

PRIMĂRIA MUNICIPIULUI BUCUREȘTI  
 DIRECTIA URBANISM ȘI  
 AMENAJAREA TERITORIULUI  
 VIZAT SPRE ÎNSCHEIMBARE  
 Anexa la aviz CTU-AT  
 Nr. 3211/43/8.09.2007/R/2.07.2009  
 ARHITECT SEE

# LEGENDA

- LIMITA ZONA STUDIATA
- TEREN CE A GENERAT PUZ
- CIRCULATIE CAROSABILA
- CIRCULATIE PIETONALA
- CURTI CONSTRUCTII
- EDIFICABIL EXISTENT
- EDIFICABIL PROPUȘ TEREN STUDIAT (2S+P+5E+6\_retras)
- SPATII VERZI AMENAJATE

## REGLEMENTARI PROPUȘE BILANT TERITORIAL

**LOCUINTE**  
 POTmax=60%  
 CUTmax=4  
 Hmax cornisa=19m  
 REGIM DE INALTIME: 2S+P+5E+6\_retras

St=369.19mp(100%)  
 Sc=221mp(60%)  
 Scarosabil=37.19mp(10%)  
 Sverde=111mp(30%)



**AVIZ SPRINT**  
 SC AVIZ SPRINT SRL  
 J. 40 - 21.959 - 27.12.2005  
 CUI - 18252662-27.12.2005  
Obținere documentație autorizată de construcție  
 Filială Arhitectură Mecanică  
 SEDIU - ȘIȘ. BANU UDREA, Nr. 8, Bl. CE, Ap. 69, SECTOR 3, BUCUREȘTI

Beneficiar: S.C. TORNADO INVEST S.R.L.  
 Obiectiv: Locuințe 2S+P+7E+8\_retras  
 Adresa: Str. Pivnicerului Nr. 2-2A, Sector 1, București

Nr. Proiect  
**02-028**  
 Faza  
 PUZ

Proiectat	arch. urb. Roxana Tanase	Semnatura	Scara
Desenat	arch. urb. Roxana Tanase		1:500

PLAN REGLEMENTARI PROPUȘ



România

**MINISTERUL DEZVOLTĂRII,  
LUCRĂRILOR PUBLICE ȘI  
LOCUIŢELOR**  
Direcția Generală Dezvoltare  
Teritorială

Nr.37.690/DGDT/10.10.2007

București, bd. Dinicu Golescu nr. 38, sector 1  
Telefon/fax : 0732.114.521

Către,

**S.C. AVIZ SPRINT S.R.L.**

Str. Mămulari nr. 2, bl. C1, sc. 2, ap. 46, sector 3, București

**AVIZ nr.215 / 2007**

Denumire: „P.U.Z. – Locuințe – str. PIVNICERULUI nr. 2- 2A”, sector 1, București  
Proiectant: S.C. AVIZ SPRINT S.R.L.  
Beneficiar: S.C. TORNA DO INVEST S.R.L.

Constatând că documentația a fost elaborată în conformitate cu prevederile Legii 350/2001 privind amenajarea teritoriului și urbanismul, modificată și completată cu Legea nr. 289/2006.

Hotărârile Guvernului nr. 525/1996 privind aprobarea Regulamentului general de urbanism,

Ordinul Ministerului Lucrărilor Publice și Amenajării Teritoriului nr. 91/1991 privind procedura de autorizare și conținutul documentațiilor prevăzute de Legea 50/1991 cu modificările ulterioare și normele metodologice de aplicare nr.1430/2005, Ordinul comun M.L.P.T.L. nr. 6/ 2003 și MAP nr.139/2003

**Ministerul Dezvoltării, Lucrărilor Publice și Locuințelor**

emite următorul

**AVIZ**

„P.U.Z. – Locuințe – str. PIVNICERULUI nr. 2- 2A”, sector 1, București  
cu condițiile pe verso

**DIRECTOR GENERAL**

**Gheorghe PATRAȘCU**

**DIRECTOR  
GENERAL**

**\* ROMÂNIA \***

Înaintea de aprobarea documentației de către Consiliul local, acesta are obligația de a verifica modul în care au fost preluate în documentație condițiile impuse prin avize.

**CONDIȚII :**

Indicatori urbanistici:

POT max. = 60 % , CUTmax.= 4,8 mp. ADC/mp teren,

Rmax.h = 2S + P + 5 - 6E , Hmax. cornișă = 19 m

2. Circulațiile, accesele și parcările vor respecta prevederile H.C.G.M.B. nr. 66/2006 ( privind asigurarea numărului minim de locuri de parcare ). Gararea/parcarea se vor asigura exclusiv în incinta proprietății.

**DIRECȚIA GENERALĂ  
DEZVOLTARE TERITORIALĂ**



**DIRECTOR GENERAL ADJUNCT**

**Anca Ileana GINAVAR**

**CONSILIER SUPERIOR D.G.D.T.**

**Casandra ROȘU**








**AGENȚIA REGIONALĂ PENTRU PROTECȚIA MEDIULUI  
BUCUREȘTI**

Aleea Lacul Morii, nr. 1, sectorul 6, cod 060841 București

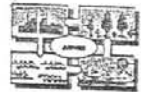

**Nr. 4550/367/20.03.2008**

Catre,

**S.C. TORNADO INVEST S.R.L.**

București, sect. 1, str. Clucerului, nr. 86

Referitor: Solicitare aviz de mediu pentru **P.U.Z. - Locuinte** - str. Pivnicerului, nr. 2-2A, sect. 1, București.

Ca urmare a notificării adresate de **S.C. TORNADO INVEST S.R.L.** cu sediul în București, sect. 1, str. Clucerului, nr. 86, înregistrată la A.R.P.M. București cu nr. 4550/367/28.08.2007 și a completărilor ulterioare înregistrate cu nr. 5975/06.11.2007 în urma analizării documentelor transmise și a verificării, în urma parcurgerii etapei de încadrare, în baza HGR nr. 368/2007 privind organizarea și funcționarea Ministerului Mediului și Dezvoltării Durabile și a OUG nr. 195/2005 privind protecția mediului aprobată și modificată prin Legea nr. 265/2006, modificată și completată prin OUG nr. 114/2007 în conformitate cu HGR nr. 1076/2004 (art. 13), urmează ca **Planul Urbanistic Zonal - Locuinte** - str. Pivnicerului, nr. 2-2A, sect. 1, București să fie supus procedurii de adoptare fără aviz de mediu.

Planul Urbanistic Zonal prevede soluționarea și reglementarea din punct de vedere urbanistic a arealului în suprafața totală de 369, 19 mp (conform Avizului de Urbanism nr. 32/1/43/08.08.2007 emis de Primăria Municipiului București - Direcția Urbanism și Amenajarea Teritoriului).

Obiectivul lucrării îl constituie realizarea unui imobil de locuinte având regimul de înălțime 2S+P+5-6E.

Obiectivul propus de prezentul PUZ se va realiza cu respectarea tuturor condițiilor impuse prin avizele tehnice de specialitate emise de instituțiile competente, conform legii.

Suprafața de spații verzi în procent de minim 30 % din suprafața totală a terenului va fi amenajată și întreținută, iar parcajele se vor amenaja conform PUG.

Se vor respecta prevederile P.U.G. referitoare la utilizari interzise.

Avand in vedere opiniile exprimate de membrii Comisiei Special Constituite in cadrul sedintei din data de 20.09.2007 si in absenta comentariilor din partea publicului ca urmare a celor 3 anunturi publicate de titular datele de 28.08.2007; 30.08.2007 si respectiv 10.03.2008, **Planul Urbanistic Zonal - Locuinte** - str. Pivnicerului, nr. 2-2A, sect. 1, Bucuresti urmeaza a fi supus procedurii de adoptare fara aviz de mediu.

Elaboratorul si beneficiarul documentatiei de urbanism raspund pentru exactitatea si veridicitatea datelor si inscrisurilor cuprinse in documentatia de urbanism ce a stat la baza emiterii deciziei etapei de incadrare.

DIRECTOR EXECUTIV,  
Chim. Simona Mihaela Saceanu



SEF SERVICIU AUTORIZARE SI  
CONTROLUL CONFORMARII,

Ing. Roxana Costache

INTOCMIT,

Ing. Laurentiu Constantinescu



# Primăria Municipiului București

## Direcția Generală de Dezvoltare, Investiții și Planificare Urbană

B-dul Regina Elisabeta 47, sector 5, București, România  
Tel.: 305 55 88; tel. centrală: 305 55 00 int. 1134; fax 305 55 88  
<http://www.bucuresti-primaria.ro>



SMC certifica ISO 9001:2000



SWMT certifica ISO 14001:2004

### Direcția Urbanism și Amenajarea Teritoriului

COMISIA DE COORDONARE

Nr. 807786/27.02.2009

## AVIZUL COMISIEI DE COORDONARE

FAZA DOCUMENTAȚII DE URBANISM

Din P.V. nr. 08/ 27.02.2009 al sesiunii

Comisiei de Coordonare a P.M.B.

Nr. 34. SC AVIZ SPRINT SRL, cu sediul/domiciliul în București, Str. Banul Udrea, nr. 8, prezintă spre avizare documentația de preordonare a P.U.E. -ului - <STR. DIVNICERULUI NR. 2 - 2A SECTOR 1, BUCUREȘTI>, împreună cu avizele scrise ale întreprinderilor edilitare. În conformitate cu Dispoziția Primarului General nr. 433/1996, se avizează favorabil din punct de vedere al rețelelor edilitare planul de preordonare menționat mai sus cu condițiile:

- se vor respecta condițiile impuse prin avizele anexa la documentație;
- se va respecta planul de preordonare anexat avizului.

PREȘEDINTE - COMISIE,

ALEXANDRU DUMITRU RADU



SECRETAR - COMISIE,

ing. ec. DRUMEN CONSTANTIN

ARHITECT ȘEF AL  
MUNICIPIULUI BUCUREȘTI  
GHEORGHE PĂTRAȘCU

REPREZENTANT  
DUAT-COMISIE,  
ing. ANDREI ZAHARESCU

FPS-21-03/6



# Primăria Municipiului București

## Direcția Generală Infrastructură și Servicii Publice

B-dul Regina Elisabeta 47, sector 5, București, România  
Tel/fax: 305 55 35; tel.centrală : 305 55 00, int. 1252  
<http://www.bucuresti-primaria.ro>



SIMC certifica ISO 9001 : 2000



SMM certifica ISO14001 : 2004

Direcția Transporturi, Drumuri, Sistemizarea Circulației

Iulie2694

11905/02.08.2007

6482/3

Către

S.C. AVIZ SPRINT S.R.L.

În ședința Comisiei Tehnice de Circulație din data de 26.07.2007 s-a dat acordul de principiu, din punct de vedere tehnic al circulației rutiere, pentru documentația, "P.U.Z.- desființare construcții existente și construire imobil de locuințe, în regim de înălțime 2S+P+6E – str. Pivnicerului nr. 2 și 2A", conform certificatului de urbanism și planului anexat, cu asigurarea unui număr de locuri de parcare în incintă, în conformitate cu H.C.G.M.B. nr. 66/2006 .

Pentru avizul comisiei veți reveni la următoarea fază de proiectare, faza P.A.C.

DIRECTOR GENERAL

Gheorghe UDRISTE



**PRIMĂRIA MUNICIPIULUI BUCUREȘTI**  
**Secretar General**

---

Direcția Asistență Tehnică și Juridică a CGMB  
 Serviciul Transparență Decizională

**ANUNȚ**

În conformitate cu prevederile Legii nr. 52/2003 se aduc la cunoștință publică următoarele proiecte de acte normative :

1. Proiectul de hotărâre privind aprobarea Planului Urbanistic Zonal – PUZ – Str. Ion Bogdan nr. 15, sector 1;
2. Proiectul de hotărâre privind aprobarea Planului Urbanistic Zonal – PUZ – Str. Pivnicerului nr. 2-2A, sector 1;
3. Proiectul de hotărâre privind aprobarea Planului Urbanistic Zonal – PUZ – Intrarea Străulești nr. 34-37, sector 1, modificare PUZ – Str. Baiculesti – Intr. Străulești, sector 1;
4. Proiectul de hotărâre privind aprobarea Planului Urbanistic Zonal – PUZ – Șos Viilor nr. 11A, sector 5;
5. Proiectul de hotărâre privind aprobarea Planului Urbanistic Zonal – PUZ – Bd. Gheorghe Șincai – Str. Lânăriei, sector 4;
6. Proiectul de hotărâre privind aprobarea Planului Urbanistic Zonal – PUZ – Str. Telița nr. 37, sector 5;
7. Proiectul de hotărâre privind aprobarea Planului Urbanistic Zonal – PUZ – Str. Panait Istrati nr. 104 -106, sector 1;
8. Proiectul de hotărâre privind aprobarea Planului Urbanistic Zonal – PUZ – Str. Ion Bogdan nr 20, sector 1;
9. Proiectul de hotărâre privind aprobarea Planului Urbanistic Zonal – PUZ – Str. Petre Linteș nr. 32 și 40. 42. 44, sector 5.

Proiectele de acte normative, mai sus amintite, cu documentația de bază pot fi consultate:

- pe site-ul P.M.B. – [www.pmb.ro](http://www.pmb.ro)
- la sediul PMB, B-dul Regina Elisabeta nr. 47, sector 5 (panou afișaj)
- la Centrul de Informare, B-dul Regina Elisabeta nr. 16, sector 5

Proiectele de acte normative se pot obține în copie, pe bază de cerere depusă la Centrul de Informare.

În conformitate cu prevederile art. 6, alin. 4 din Legea 52/2003 până la data de **18.08.2009** se pot trimite în scris, propuneri, sugestii, opinii cu valoare de recomandare privind proiectele de acte normative supuse dezbaterii publice

Propunerile, sugestiile, opiniile privind proiectele de acte normative, se vor transmite:

- prin site-ul [www.pmb.ro](http://www.pmb.ro);
- prin poștă pe adresa P.M.B. – B-dul Regina Elisabeta nr. 47, sector 5 – Directia Asistență Tehnică și Juridică a C.G.M.B.;
- depuse la Centrul de Informare – P.M.B.;
- B-dul Regina Elisabeta nr. 16, sector 5.

Materialele transmise vor purta mențiunea:

**„Recomandare la proiect de act normativ”**

P.M.B.  
București  
astăzi 04.08.2009



