

PUNCTUL NR. 4

HOTĂRÂREA

Privind modificarea art. 1 din Hotărârea C.G.M.B. nr. 138/2009 privind atribuirea în folosință gratuită a unui teren în suprafață de 4000 mp., pentru înființarea unui cimitir turcesc și abrogarea Hotărârii CGMB nr. 416/2008

Având în vedere expunerea de motive a Primarului General și raportul de specialitate comun al Direcției Generale de Dezvoltare, Investiții și Planificare Urbană prin Direcția Administrare Patrimoniu și Direcția Evidență Imobiliară și Cadastrală;

Văzând raportul Comisiei Patrimoniu și avizul Comisiei juridice și de disciplină din cadrul Consiliului General al Municipiului București;

În temeiul prevederilor art. 36 alin. (2) lit. c), alin. (5) lit. a), art. 45 alin. (3) și art. 124 din Legea nr. 215/2001 privind administrația publică locală, republicată, cu modificările și completările ulterioare;

CONSILIUL GENERAL AL MUNICIPIULUI BUCUREȘTI HOTĂRĂȘTE:

Art.I Articolul 1 din hotărârea C.G.M.B. nr. 138/2009 privind atribuirea în folosință gratuită a unui teren în suprafață de 4000 mp., pentru înființarea unui cimitir turcesc și abrogarea Hotărârii CGMB nr. 416/2008, se modifică și va avea următorul cuprins:

„Art. 1 (1) Se aprobă darea în folosință gratuită în favoarea Uniunii Democratice Turce din România, Filiala București și a Uniunii Democratice a Tătarilor Turco-Musulmanilor din România, a terenului de 4000 mp situat în comuna Domnești, Județul Ilfov.

(2) Trenul se identifică conform anexei care face parte integrantă din prezenta hotărâre.”

Art. II Anexa la H.C.G.M.B. numărul 138/2009 se modifică conform anexei care face parte integrantă din prezenta hotărâre.

Art.III Predarea – primirea terenului prevăzut la art. I se va face de către Administrația Cimitirelor și Crematoriilor Umane, pe bază de proces – verbal, în termen de 30 de zile de la data intrării în vigoare a prezentei hotărâri.

Art. IV Celelalte prevederi ale H.C.G.M.B. nr. 138/2009 rămân neschimbate.

Art.V Direcțiile din cadrul aparatului de specialitate al Primarului General al Municipiului București și Administrația Cimitirelor și Crematoriilor Umane vor aduce la îndeplinire prevederile prezentei hotărâri.


PREȘEDINTE DE ȘEDINȚĂ

Murg Călin

SECRETAR GENERAL
AL MUNICIPIULUI BUCUREȘTI
Tudor TOMA



D- un stru
St. Alexandru
18.05.201

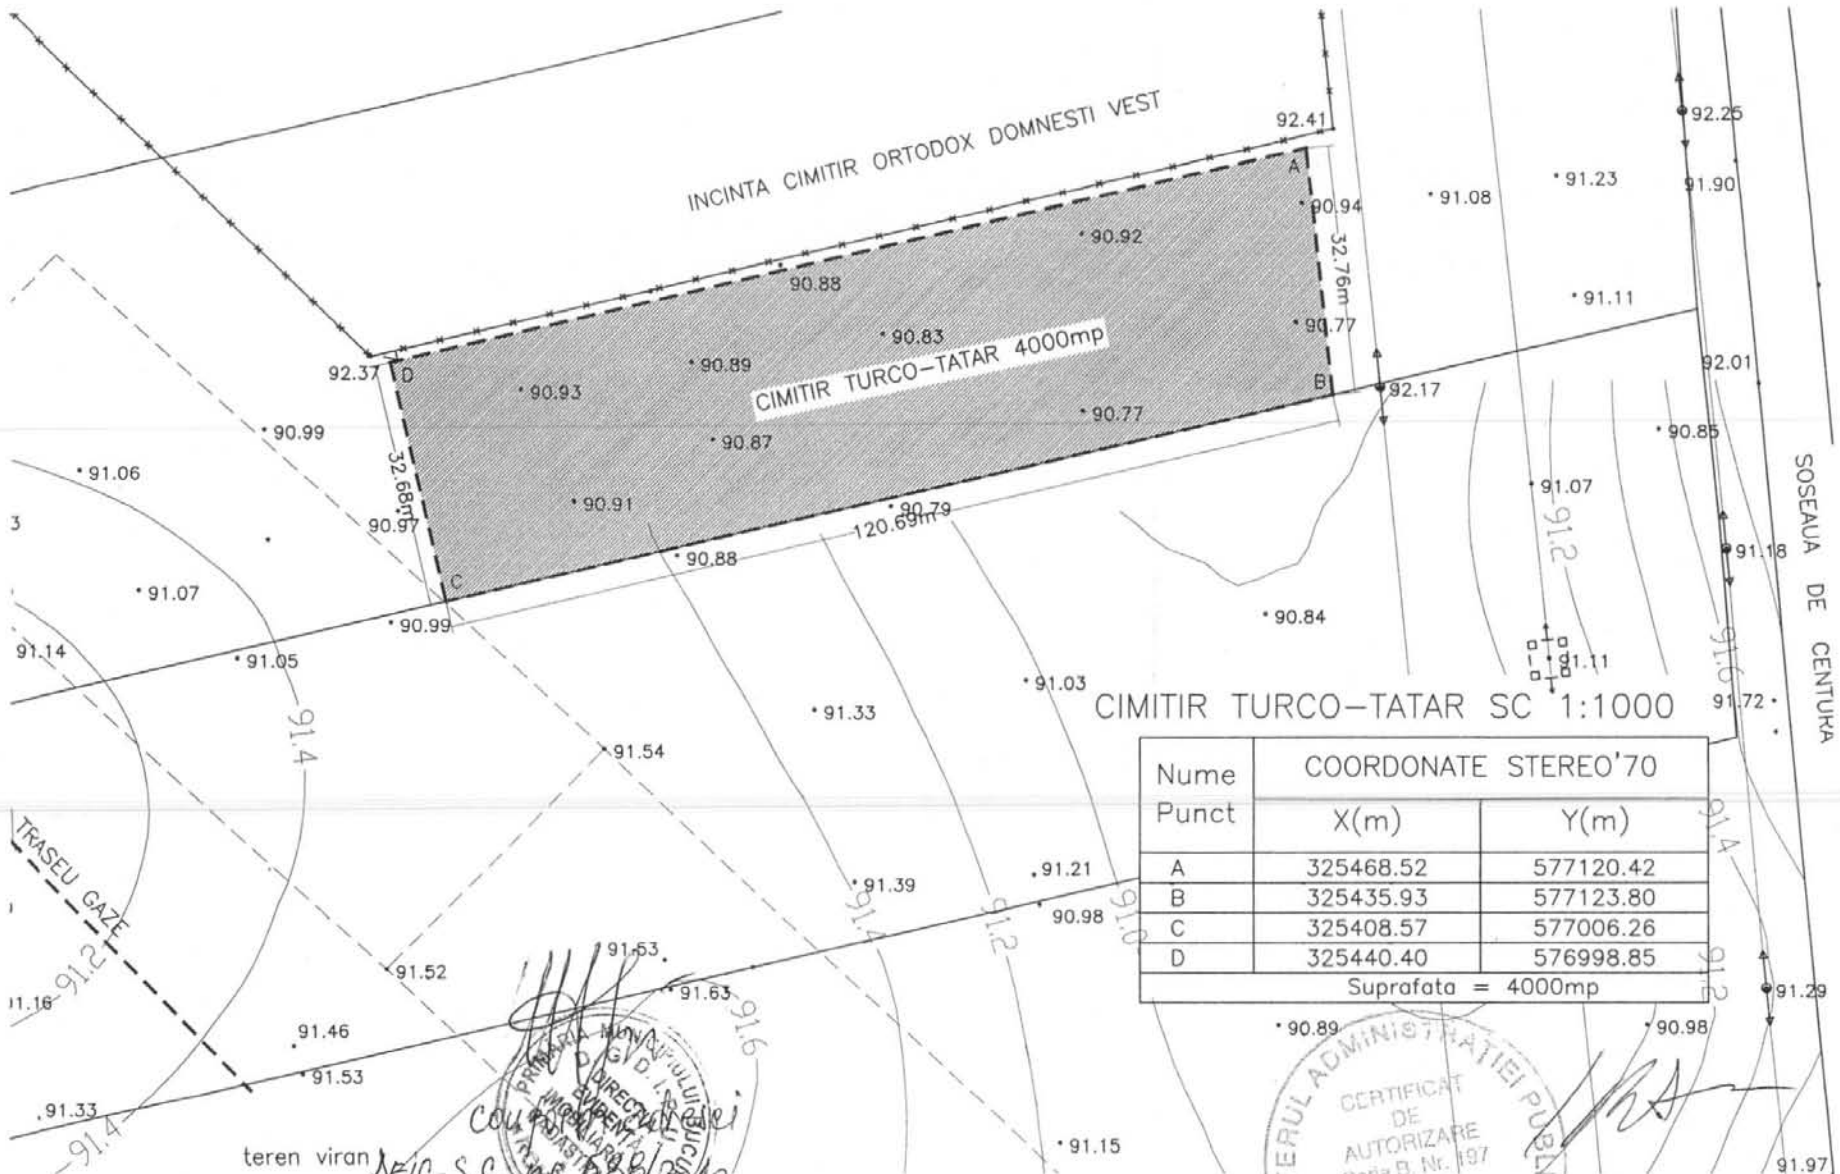

INCINTA CIMITIR ORTODOX DOMNESTI VEST

CIMITIR TURCO-TATAR 4000mp

CIMITIR TURCO-TATAR SC 1:1000

SOSEAUA DE CENTURA

TRASEU GAZE

teren viran SEIC-S.C.

Nume Punct	COORDONATE STEREO'70	
	X(m)	Y(m)
A	325468.52	577120.42
B	325435.93	577123.80
C	325408.57	577006.26
D	325440.40	576998.85
Suprafata = 4000mp		



ANEXA H



PRIMĂRIA MUNICIPIULUI BUCUREȘTI

Cabinet Primar General

EXPUNERE DE MOTIVE

la proiectul de hotarare privind modificarea art.1 din Hotararea nr.138 / 13.04.2009

Avand in vedere că:

În prezent în Municipiul București nu există nici un cimitir turcesc unde să poată fi înhumate persoanele de religie musulmana. Prin Hotararea nr. 138 / 13.04.2009, s-a aprobat darea in folosinta gratuita in favoarea Uniunii Democrate Turce din Romania, Filiala Bucuresti si a Uniunii Democratice a Tatarilor Turco-Musulmani din Romania, a terenului de 4.000 mp situat in comuna Domnesti, Judetul Ilfov;

- Terenul destinat cimitirului turcesc, stipulat in Hotararea nr.138/13.04.2009 a C.G.M.B era situat in zona de protectie perimetrală sanitară a cimitirului, stabilita prin PUZ aprobat prin Hotararea Consiliului Local al Comunei Domnesti, Judetul Ilfov nr. 13/31 august 2004, a determinat solicitarea repositionarii acestui teren.

- În baza raportului de specialitate comun al Direcției Generale de Dezvoltare Investiții și Planificare Urbană și Administrației Cimitirelor și Crematoriilor Umane, propun spre dezbatere Consiliului General al Municipiului București „*proiectul de hotarare privind modificarea art.1 din Hotararea nr.138 / 13.04.2009*”.

PRIMAR GENERAL

Prof. Dr. Sorin Mircea Oprescu





PRIMĂRIA MUNICIPIULUI BUCUREȘTI

Directia Generala de Dezvoltare, Investiții si Planificare Urbana

Nr. 310 / 20.04.2010

PRIMĂRIA MUNICIPIULUI BUCUREȘTI DIRECȚIA ASISTENȚA TEHNICĂ SI JURIDICĂ C.G.M.B.	MUNICIPIUL BUCUREȘTI CABINET SECRETAR GENERAL
Nr. 1045 / PJ	NR. 1900 / PJ
2010 Luna 04 Ziua 28	2010 Luna 04 Ziua 28

RAPORT DE SPECIALITATE

la proiectul de hotarare privind modificarea art.1 din Hotararea nr.138 / 13.04.2009

Consideratii de ordin general:

In prezent in municipiul Bucuresti nu exista nici un cimitir Turcesc, unde sa poata fi inhumate persoanele de cult religios musulman. Pe baza cererilor primite de catre Administratia Cimitirelor si Crematoriilor Umane din Bucuresti si in concordanta cu normele culturale si sociale ale Uniunii Europene, prin Hotararea nr. 138/13.04.2009, s-a atribuit in folosinta gratuita, un teren in suprafata de 4.000 mp, pentru infiintarea unui cimitir Turcesc si s-a stabilit ca aducerea la cota 0 a terenului, imprejmuirea cu gard a acestuia, precum si utilitatile sa intre in sarcina Administratiei Cimitirelor si Crematoriilor Umane.

In urma intocmirii studiului de fezabilitate "ADUCERE LA COTA 0 A TERENULUI, IMPREJMUIRE CU GARD SI ASIGURARE UTILITATI CIMITIR TURCESC" prin efectuarea "Ridicarii Topografice" s-a constatat ca pe terenul destinat cimitirului Turcesc, amplasat conform Hotararii nr.138/13.04.2009 a C.G.M.B., nu se poate construi. Terenul in cauza, face parte din intravilanul localitatii Domnesti.

Terenul destinat cimitirului turcesc, stipulat in Hotararea nr.138/13.04.2009 a C.G.M.B era situat **in zona de protectie perimetrală sanitara a cimitirului, stabilita prin P.U.Z. aprobat prin Hotararea Consiliului Local al Comunei Domnesti, Judetul Ilfov nr. 13/31 august 2004.**

Acest fapt, a dus la realocarea din suprafata totala a terenului adiacent Cimitirului Domnesti Vest, proprietate publica a Municipiului Bucuresti si aflat in administrarea A.C.C.U., a unui alt teren de aceeasi dimensiune, pentru realizarea cimitirului Turcesc, conform planului anexat.



PRIMĂRIA MUNICIPIULUI BUCUREȘTI

Direcția Generală de Dezvoltare, Investiții și Planificare Urbana

Conform Hotărârii nr.138/13.04.2009 a C.G.M.B, Uniunea Democrata Turca din Romania, Filiala Bucuresti si Uniunea Democratica a Tatarilor Turco-Musulmani din Romania avea acces la terenul destinat cimitirului Turcesc printr-un drum de servitute.

În prezenta propunere accesul principal dinspre oraș se face prin Est, direct din Soseaua de Centura.

Avind in vedere cele de mai sus, se propune „repositionarea terenului in suprafata de 4.000 mp, atribuit in folosinta gratuita, pentru infiintarea unui Cimitir Turcesc”, conform planului topografic anexat.

Direcția Generală de Dezvoltare,
Investiții și Planificare Urbană

DIRECTOR GENERAL,
BOGDAN HREAPCA



Direcția Evidența Imobiliară
și Cadastrală

DIRECTOR,
CRISTINA SETRAN



Direcția Administrare Patrimoniu

DIRECTOR,
MARIA PETRĂSCU



Administrația Cimitirelor și
Crematoriilor Umane

DIRECTOR,
BOGDAN PETER TĂNASE



**COMISIA DE ECOLOGIE SI
PROTECTIA MEDIULUI**

etaj: 4, cam. 3

tel.: 305 55 00 int. 1403, 1404



20

Consiliul General al Municipiului București

RAPORT NR. 19/28.04.2010

Referitor la proiectul de hotărâre pentru modificarea art.1 din Hotărârea CGMB nr.138/2009 privind atribuirea în folosință gratuită a unui teren în suprafață de 4000 mp., pentru înființarea unui cimitir turcesc și abrogarea Hotărârii CGMB nr.416/2008

Comisia de Ecologie și Protecția Mediului, întrunită în data de 28.04.2010, a analizat expunerea de motive a Primarului General al Municipiului București și raportul de specialitate al Direcției *SECRETARIE DE SERV. TARE URBANA*.....

În conformitate cu prevederile art. 44 alin. (1) și art. 54 alin. (4) din Legea nr. 215/2001 privind administrația publică locală, republicată, cu modificările și completările ulterioare Comisia de ecologie și protecția mediului avizează ~~favorabil/nefavorabil/amână~~ proiectul de hotărâre pentru modificarea art.1 din Hotărârea CGMB nr.138/2009 privind atribuirea în folosință gratuită a unui teren în suprafață de 4000 mp., pentru înființarea unui cimitir turcesc și abrogarea Hotărârii CGMB nr.416/2008.

PREȘEDINTE,
Tiberiu IVAȘCU

SECRETAR,
Silviu-George RĂDOI

**COMISIA ÎNVĂȚĂMÂNT, CULTURĂ,
CULTE, SPORT**

etaj: 2, cam. 255

tel.: 305 55 80; 305 55 00 int. 1255



Consiliul General al Municipiului București

RAPORT

pentru Proiectul de hotărâre privind modificarea art. 1 din hotărârea C.G.M.B. nr. 138/2009 privind atribuirea în folosință gratuită a unui teren în suprafață de 4000 m.p., pentru înființarea unui cimitir turcesc și abrogarea hotărârii C.G.M.B. nr. 416/2008

În conformitate cu prevederile art. 44 alin. (1) și art. 54 alin. (4) din Legea nr. 215/2001 privind administrația publică locală, republicată, cu modificările și completările ulterioare, Comisia Învățământ, Cultură, Culte și Sport, întrunită în ședința din data de 04.05.2010, a luat în dezbateri raportul comun de specialitate întocmit de către Direcția Patrimoniu și Direcția Evidență Imobiliară și Cadastrală.

În urma dezbaterilor, Comisia avizează favorabil/~~nefavorabil/amână~~, Proiectul de hotărâre privind modificarea art. 1 din hotărârea C.G.M.B. nr. 138/2009 privind atribuirea în folosință gratuită a unui teren în suprafață de 4000 m.p., pentru înființarea unui cimitir turcesc și abrogarea hotărârii C.G.M.B. nr. 416/2008

Față de proiectul de hotărâre sus menționat, s-au propus următoarele (amendamente) modificări:

Președinte,
Voicu Mihai

Secretar,
Gâf-Deac Ioan

COMISIA PATRIMONIU

etaj: 4, cam. 3

tel.: 305 55 00 int. 1403, 1404



Consiliul General al Municipiului București

RAPORT

Proiect de hotărâre pentru modificarea art.1 din Hotărârea CGMB nr.138/2009 privind atribuirea în folosință gratuită a unui teren în suprafață de 4000 mp., pentru înființarea unui cimitir turcesc și abrogarea Hotărârii CGMB nr.416/2008

În conformitate cu prevederile art. 44, alin. 1 și art. 54, alin. 4 din Legea nr. 215/2001 privind administrația publică locală, republicată, cu modificările și completările ulterioare, Comisia Patrimoniu întrunită în ședința din data de 28.04.2010, a analizat Proiectul de hotărâre privind Proiect de hotărâre pentru modificarea art.1 din Hotărârea CGMB nr.138/2009 privind atribuirea în folosință gratuită a unui teren în suprafață de 4000 mp., pentru înființarea unui cimitir turcesc și abrogarea Hotărârii CGMB nr.416/2008.

În urma dezbaterilor, Comisia hotărăște avizarea Proiectului de hotărâre:

Favorabil

~~Nefavorabil~~

~~Amânat.~~

PREȘEDINTE

Doru Prioteasa

SECRETAR

Rădoi Silviu George

COMISIA JURIDICA SI DE DISCIPLINA

etaj: 4, cam. 3

tel.: 305 55 00 int. 1403, 1404



21

Consiliul General al Municipiului București

AVIZ

Privind proiectul de hotărâre privind

138/2009

modificarea art 1 din HCG MB

În conformitate cu prevederile art.44 alin.1 și art. 54 alin.4 din Legea nr.215/2001 privind administrația publică locală republicată, cu modificările și completările ulterioare, Comisia Juridică și de Disciplină, întrunită în ședința din data 14.05.2010, a analizat Proiectul de hotărâre privind modificarea art 1 din HCG MB 138/2009

În urma dezbaterilor, Comisia hotărăște avizarea proiectului de hotărâre:

Favorabil

~~Nefavorabil,~~

~~Amânat, cu următoarele amendamente:~~

PREȘEDINTE,
CRUCEANU ELENA

SECRETAR,
NEMEȘ CARMEN