

HOTĂRÂRE

privind atribuirea denumirii de INTRAREA PINULUI pentru artera de circulație creată în Cartierul A.N.L. din amplasamentul situat în București, sectorul 6, Intrarea Godeni nr.16A

Având în vedere Expunerea de motive a Primarului General al Municipiului București și Raportul de specialitate al Direcției Evidență Imobiliară și Cadastrală,

Văzând raportul Comisiei Patrimoniu și avizul Comisiei Juridice și de Disciplină din cadrul Consiliului General al Municipiului București,

Luând în considerare avizul Comisiei pentru atribuirea de denumiri în Municipiul București nr. /

În conformitate cu prevederile art. 2, lit. d), din OG nr. 63/2002 privind atribuirea sau schimbarea de denumiri, cu modificările și completările ulterioare,

În temeiul prevederilor art. 36 alin. (2) lit. c), art. 36 alin. (5) lit. d) și art. 45 alin. (1), din Legea administrației publice locale nr.215/2001, republicată, cu modificările și completările ulterioare

CONSILIUL GENERAL AL MUNICIPIULUI BUCUREȘTI
HOTĂRĂȘTE :

Art. 1: Se atribuie denumirea de Intrarea Pinului pentru artera de circulație creată în Cartierul A.N.L. din amplasamentul situat în București, sectorul 6, Intrarea Godeni nr.16A, identificată potrivit planului de amplasament și delimitare prevăzut în anexa care face parte integrantă din prezenta hotărâre.


Art. 2 Prezenta hotărâre va fi comunicată, următoarelor instituții: Direcția Generală de Evidență a Persoanelor a Municipiului București, Primăria Sectorului 6, Administrația Domeniului Public Sector 6, Compania Națională Poșta Română SA, Romtelecom SA, Oficiul Național al Registrului Comerțului, Oficiul de Cadastru și Publicitate Imobiliară a Municipiului București.

Art. 3 Direcțiile din cadrul aparatului de specialitate al Primarului General al Municipiului București vor aduce la îndeplinire prevederile prezentei hotărâri.


Această hotărâre a fost adoptată în ședința...a Consiliului General al Municipiului București din data de...

PREȘEDINTE DE ȘEDINȚĂ

SECRETAR GENERAL
AL MUNICIPIULUI BUCUREȘTI
TUDOR TOMA

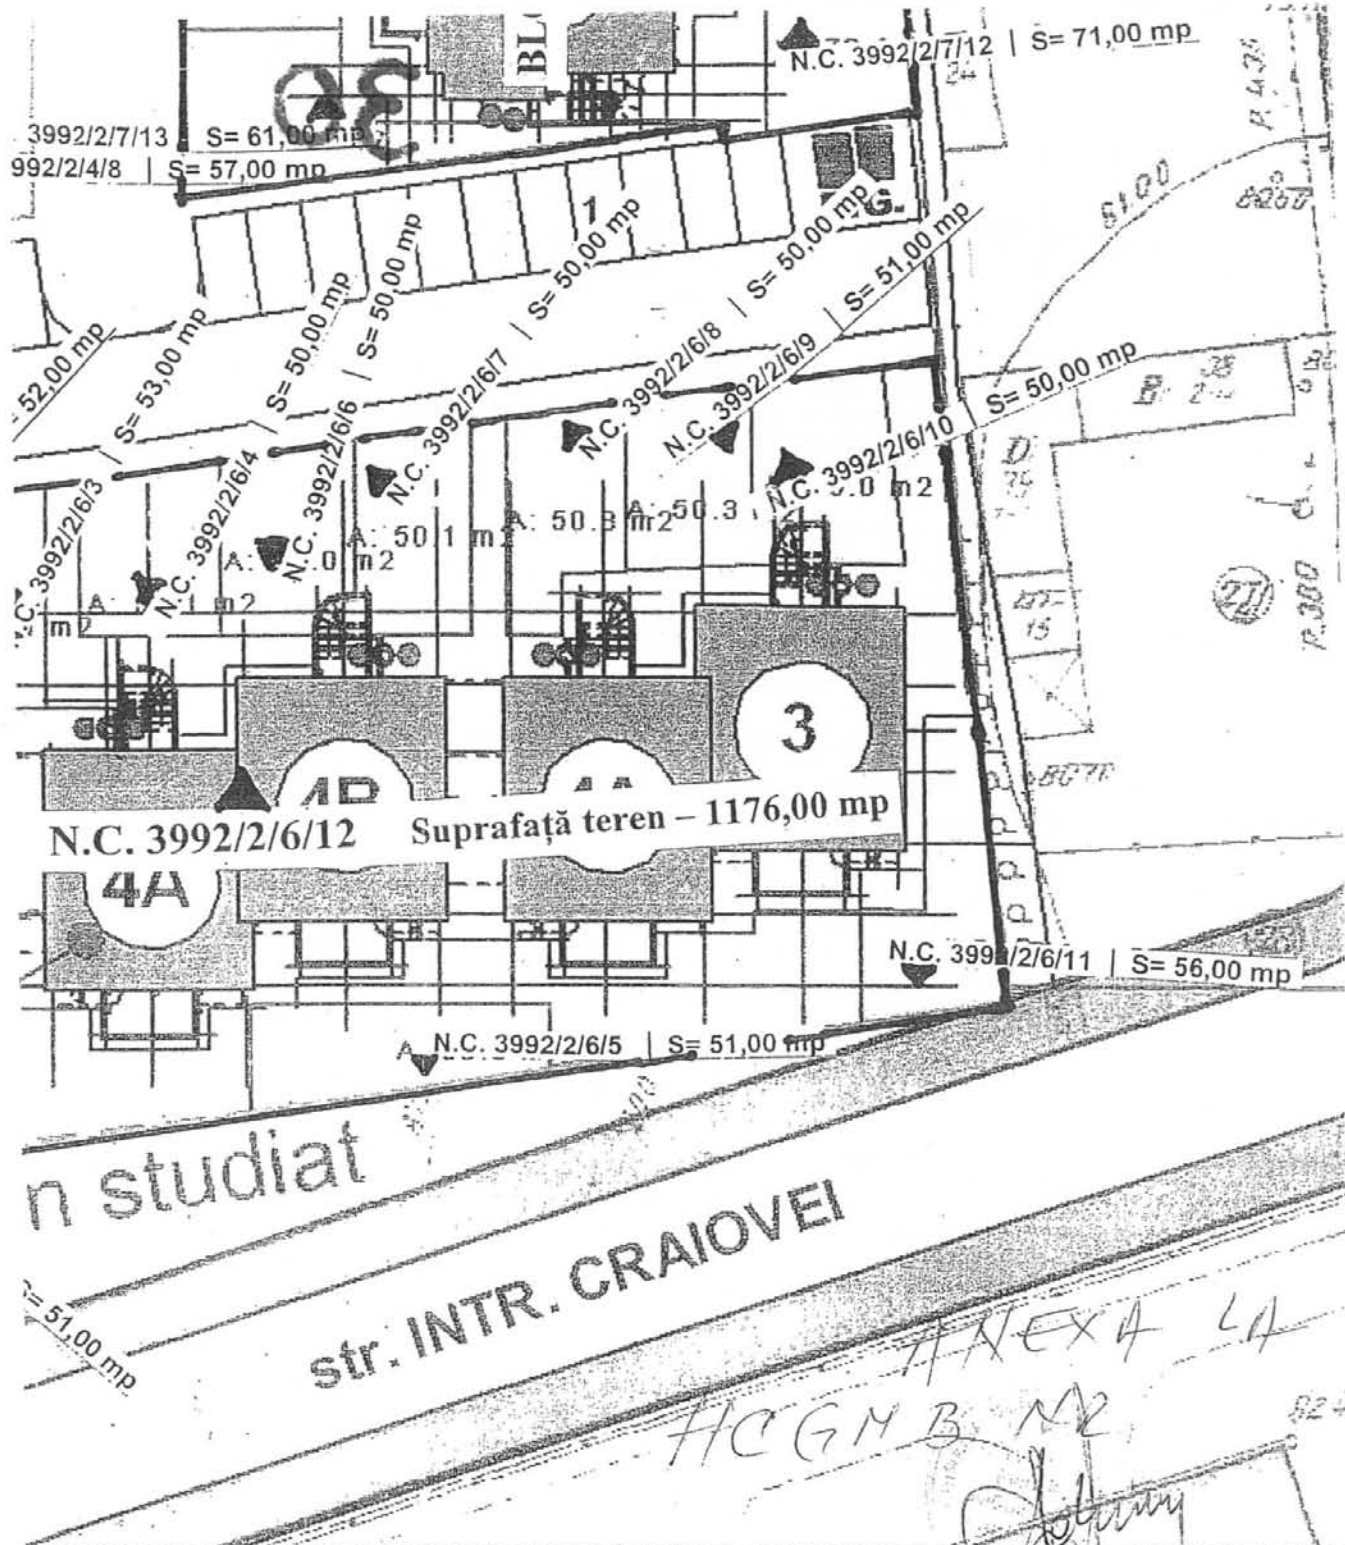

S TEREN = 18 887 mp	P.O.T. = 22%	C.U.T. = 0,50
---------------------	--------------	---------------

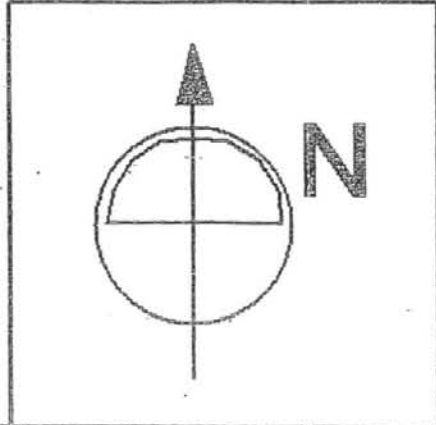

LOCUINTE CU CREDIT
STR. GODENI - SECTOR 6 -

PLAN D

sef proiect	arh.D
intocm.+verific.	arh.D
locuinte-proiectare-executie	SC: 1/500 PR.NI

PRIMAR GENERAL

Etaj: 1, cam. 101

tel.: 305 55 89; 305 55 90; 305 55 00 int. 1101

fax: 312 00 30

e-mail: primar@bucuresti-primaria.ro



Primăria Municipiului București

EXPUNERE DE MOTIVE

Potrivit Ordonanței Guvernului României nr.63/29.08.2002 privind atribuirea sau schimbarea de denumiri, atribuirea sau schimbarea de denumiri se face de către Consiliul General al Municipiului București, prin hotărâre, pentru parcuri, piețe, oboare, cartiere, străzi, stații ale mijloacelor de transport în comun, precum și pentru obiective și instituții de interes local aflate în subordinea lor,

Potrivit prevederilor Regulamentului privind atribuirea sau schimbarea de denumiri și atribuirea numerelor poștale de imobile în municipiul București, aprobat cu Hotărârea Consiliului General al Municipiului București nr.31/2003 precum și Raportul de specialitate al Direcției Evidență Imobiliară și Cadastrală – Serviciul Nomenclatură Urbană,

Având în vedere:

1. Solicitarea Agenției Naționale pentru Locuințe înregistrată la Primăria Municipiului București sub nr.873806/16.11.2009, la Direcția Evidență Imobiliară și Cadastrală sub nr.14568/17.11.2009 privind atribuirea de denumire pentru artera de circulație nou creată în Cartierul A.N.L. din amplasamentul-situat în București, sectorul 6, Intrarea Godeni nr.16A, respectiv artera creată în prelungirea arterei INTRAREA PINULUI, pentru a putea atribui adrese poștale și încheia acte pentru imobilele nou configurate,
2. Reglementarea arterei de circulație în cauză prin identificarea acesteia conform documentației tehnice cadastrale avizată de Oficiul de Cadastru și Publicitate Imobiliară București,
3. H.C.G.M.B. nr.193/02.06.2009, privind acceptarea ofertei de donație formulată de către Agenția Națională pentru Locuințe în favoarea C.G.M.B. a terenului în suprafață de 6913 mp, situat în București, sectorul 6, Intrarea Godeni nr.16A,
4. Actul de donație autentificat de B.N.P. – Totis Andreia Mura sub nr.2844/14.09.2009, având la bază H.C.G.M.B. nr.193/02.06.2009, mai sus menționată,

propun atribuirea denumirii de INTRAREA PINULUI, pentru artera de circulație nou creată.

Identificarea arterei de circulație în cauză s-a făcut în baza planului de amplasament și delimitare prevăzut în documentația tehnică cadastrală avizată de Oficiul de Cadastru și Publicitate Imobiliară București.

PRIMAR GENERAL,

Prof. Dr. Sorin Mircea OPRESCU



Primăria Municipiului București

Nr. 873806/14568/09.03.2010

AVIZAT,
DIRECTOR GENERAL
Bogdan HREAPCĂ

RAPORT DE SPECIALITATE

privind atribuirea de denumire pentru artera de circulație creată în Cartierul A.N.L. din
amplasamentul situat în București, sectorul 6, Intrarea Godeni nr.16A,

Având în vedere:

1. Solicitarea Agenției Naționale pentru Locuințe înregistrată la Primăria Municipiului București sub nr.873806/16.11.2009, la Direcția Evidență Imobiliară și Cadastrală sub nr.14568/17.11.2009 privind atribuirea de denumire pentru artera de circulație nou creată în Cartierul A.N.L. din amplasamentul situat în București, sectorul 6, Intrarea Godeni nr.16A, respectiv artera creată în prelungirea arterei INTRAREA PINULUI, pentru a putea atribui adrese poștale și încheia acte pentru imobilele nou configurate,
2. Reglementarea arterei de circulație în cauză prin identificarea acesteia conform documentației tehnice cadastrale avizată de Oficiul de Cadastru și Publicitate Imobiliară București,
3. H.C.G.M.B. nr.193/02.06.2009, privind acceptarea ofertei de donație formulată de către Agenția Națională pentru Locuințe în favoarea C.G.M.B. a terenului în suprafață de 6913 mp, situat în București, sectorul 6, Intrarea Godeni nr.16A,
4. Actul de donație autentificat de B.N.P. – Totis Andreia Mura sub nr.2844/14.09.2009, având la bază H.C.G.M.B. nr.193/02.06.2009, mai sus menționată,

considerăm necesară atribuirea denumirii de INTRAREA PINULUI, pentru artera de circulație nou creată.

Identificarea arterei de circulație în cauză s-a făcut în baza planului de amplasament și delimitare prevăzut în documentația tehnică cadastrală avizată de Oficiul de Cadastru și Publicitate Imobiliară București.

DIRECTOR EXECUTIV,
Cristina Șerban

ȘEF SERVICIU,
Valentina Ionescu

V.I./15.12.2009/2ex

COMISIA PATRIMONIU

etaj: 2, cam. 255

tel.: 305 55 80; 305 55 00 int. 1255



Consiliul General al Municipiului București

RAPORT

Privind proiectul de hotărâre privind atribuirea de nume
INTRAREA PISHULUI *bursei* de circulație din
Cartierul AML - Giulești

În conformitate cu prevederile art.44 alin.1 și art. 54 alin.4 din
Legea nr.215/2001 privind administrația publică locală republicată, cu
modificările și completările ulterioare Comisia Patrimoniu, întrunită în
ședința din data 28.07.2010, a analizat Proiectul de hotărâre, privind
atribuirea de nume **INTRAREA PISHULUI** a cărei
de circulație din Cartierul AML - Giulești

În urma dezbaterilor, Comisia hotărăște avizarea proiectului de
hotărâre:

Favorabil

Nefavorabil

Amânat, cu următoarele amendamente:

PREȘEDINTE,
Prioteasa Doru

SECRETAR
Rădoi George

PMB Registratura 10.06.2010

Nr_Înreg: 921261

NSVD:

Cetățean: INSTITUȚIA PREFECTULUI MUNICIPIUL BUCUREȘTI -

Cetățean: Bulevardul Regina Elisabeta Nr. 47 Bl. Sc. Et. Ap. Bucuresti

Tel:

Depus pe: 10.06.2010 12:22:18

Term: 10.07.2010

Ghiseu: 55

Fond.PMB Secretar General

Direcție Cabinet Secretar General

Comp:


Probl: CS - Corespondență

Descriere Probl: ADR. NR. 13369/SP2/7.06.2010 - ÎNAINȚARE AVIZ NR. 3/4.06.2010 AL COMISIEI DE ATRIBUIRE DE DENUMIRI A MUN. BUCUREȘTI

Adresa

Doc: Corespondență Original

Inf Supl:

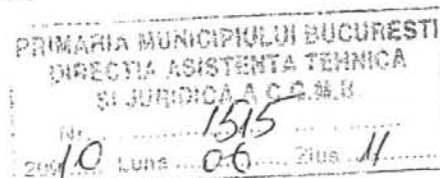

Serv. Aviz legalitate
Al. Bojdu Ph.
11.06.2010
Pricleaney



GUVERNUL ROMÂNIEI
MINISTERUL ADMINISTRAȚIEI ȘI INTERNELOR
INSTITUȚIA PREFECTULUI MUNICIPIULUI BUCUREȘTI

CABINET SUBPREFECT

13369/SP2/07.06.2010

Către: **Domnul Secretar general TUDOR TOMA**
PRIMĂRIA MUNICIPIULUI BUCUREȘTI

De la: **Doamna MIOARA MANTALE**
Subprefect al Municipiului București

Obiect: **referitor la atribuirea de denumiri în Cartierul A.N.L. Godeni,**
sector 6

Nr. pag. : 1+ Aviz

MUNICIPIUL BUCUREȘTI	
CABINET SECRETAR GENERAL	
NR. 222/16	
2010 Luna 06	Ziua 11

8717
11.06.2010
[Signature]

Stimate domnule Secretar general,

Având în vedere solicitarea cu nr. 620/873/6/18.05.2010 a Direcției Asistență Tehnică și de Juridică a CGMB, înregistrată în instituția noastră sub nr. 13369/21.05.2010, vă înaintăm în original **Avizul nr. 03/04.06.2010 al Comisiei de Atribuire de Denumiri a Municipiul București** prin care a fost avizat **favorabil** atribuirea de denumiri „**Intrarea Pinului**” pentru artera de circulație creată în Cartierul A.N.L. Godeni, sector 6.

De asemenea, vă rugăm să transmiteți Comisiei de Atribuire Denumiri a Municipiului București copia Hotărârii de Consiliu General al Municipiului București privind atribuirile de denumiri.

Cu deosebită considerație,

SUBPREFECT,
MIOARA MANTALE

[Signature]

COMISIA DE ATRIBUIRE DE DENUMIRI A MUNICIPIULUI BUCUREȘTI

AVIZ

Nr. 03/04.06.2010

În temeiul art. 3 alin. (7) din Ordonanța Guvernului nr. 63/2002 privind atribuirea sau schimbarea de denumiri, aprobată cu modificări și completări prin Legea nr. 48/2003, cu modificările și completările ulterioare, și al Regulamentului de funcționare a Comisiei de atribuire de denumiri județene, respectiv a municipiului București, aprobat prin Ordinul ministrului internelor și reformei administrative nr. 564/2008,

Comisia de atribuire de denumiri a municipiului București

AVIZEAZĂ

Favorabil / ~~Nefavorabil~~ proiectul de hotărâre al

CONSILIULUI GENERAL AL MUNICIPIULUI BUCUREȘTI

având ca obiect atribuirea / ~~schimbarea~~ denumirii :

se prelungeste traseul de circulației „**Intrarea Pinului**” prin includerea străzii nou create în *Cartierul A. N. L - Godeni, sector 6*

Obiecțiuni/ Propuneri: -

Data eliberării: 04.06.2010

Președintele Comisiei de atribuire de denumiri a municipiului București,

CEZARA MUCENIC





Consiliul General al Municipiului București

CERERE DE AVIZARE


Consiliul General al Municipiului București, cu sediul în B-dul Regina Elisabeta nr. 47, sector 5, București, reprezentat prin Murg Călin, președintele de ședința a CGMB, solicită Comisiei de atribuire de denumiri a municipiului București, emiterea unui aviz pentru atribuirea denumirii de Intrarea Pinului, pentru artera de circulație crată în Cartierul A.N.L. din amplasamentul situat în București, sectorul 6, Intrarea Godeni nr. 16A, identificat potrivit planului de amplasament și delimitare prevăzut în anexa la proiectul de hotărâre.

Se anexează la prezenta cerere de avizare dosarul aferent, întocmit în conformitate cu prevederile Regulamentului de funcționare a comisiei de atribuire de denumiri județene, respectiv a municipiului București, aprobat prin Ordinul ministrului internelor și reformei administrative nr. 564/2008

Data.....

CĂLIN MURG

.....

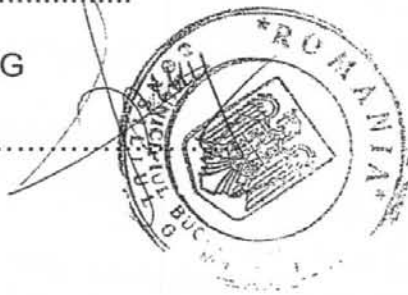




AGENȚIA NAȚIONALĂ PENTRU LOCUINȚE

Bd. Unirii nr. 61, Bl. F3, Sector 3, 030828 București,

Tel: 021 320 44 60, Fax: 021 320 61 10 - Secrețariat

Tel: 021 320 61 22 - Relații cu publicul

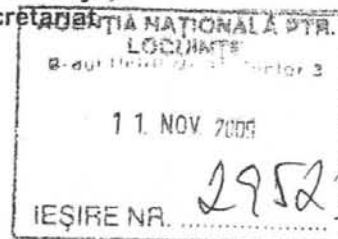

Către: PRIMĂRIA MUNICIPIULUI BUCUREȘTI

În atenția: Domnului Primar General al Municipiului București, SORIN OPRESCU

Referitor la: Atribuire nomenclatură stradală și numere poștale pentru amplasamentul A.N.L. cu credit ipotecar Intrarea Godeni, nr. 16A, Sector 6

Prin prezenta vă aducem la cunoștință că pe amplasamentul din Intrarea Godeni, nr.16 A, Sector 6, București, Agenția Națională pentru Locuințe realizează prin programul de locuințe cu credit ipotecar, un număr de 103 apartamente, situate în 9 blocuri, cu regim de înălțime P+1E+M; P+2E+M.

Terenul proprietate A.N.L., în suprafață de 1,88 ha a fost dezmembrat în 87 de loturi după cum urmează:

- 9 loturi aferente celor 9 blocuri – terenurile respective au fost vândute proprietarilor apartamentelor din fiecare bloc, în cotă indiviză;
- 1 lot de 6913 mp ce reprezintă drumurile, aleile, parcările, spațiile verzi – terenul a fost donat Municipiului București, în administrarea Primăriei Sector 6;
- 77 de loturi cu destinație privată de folosință a proprietarilor unora din apartamentele construite în cele 9 blocuri, din care:
 - 57 de loturi au fost vândute proprietarilor de apartamente;
 - 20 de loturi au rămas în proprietatea A.N.L., urmând a fi vândute sau concesionate proprietarilor de apartamente.

În conformitate cu P.U.Z.-ul aprobat, actuala Intrarea Pinului se prelungește, devenind unica arteră de acces în amplasament.

În consecință, vă rugăm să faceți demersurile necesare în vederea atribuirii de nomenclatură stradală arterei nou create în prelungirea Intrării Pinului și ulterior atribuirea de numere poștale tuturor loturilor.

- Ordinul nr. 759/15.05.2002, privind transferul fără plată al terenului situat în Intrarea Godeni, nr.16A, de la Compania Națională de Căi Ferate "CFR" S.A către Agenția Națională pentru Locuințe;
- Hotărârea nr.5/26.02.2009 a A.G.A.- CNCFR „CFR” S.A., privind transfer terenului gratuit al terenului în proprietatea A.N.L.;
- Protocolul încheiat în data de 19.11.2003 între CNCFR "CFR" S.A. și A.N.L. privind transferul terenului;
- Procesul verbal de predare-primire încheiat în data de 14.11.2003 între CN "CFR" S.A. și A.N.L. privind transferul terenului;
- Fișa corpului de proprietate;
- Încheierea nr. 22135 privind înscrierea la Cartea Funciară a drept proprietate al A.N.L. asupra terenului;

Hotărârea Consiliului General al Municipiului București nr.193/02.06.2009 privind acceptarea ofertei de donație cu sarcini în favoarea Consiliului General al Municipiului București, formulată de A.N.L.;

- Act de donație al terenului (în copie);
- Plan de situație;
- Plan de încadrare în zonă;
- Situația proprietății asupra terenurilor;
- Fișa corpului de proprietate și înscrierile la Cartea Funciară pentru 87 de loturi;
- Certificat de Atestare Fiscală.

Cu mulțumiri,

Director General
JAN VRACIU



Documentele au fost luate la dna Ștefana di
PMB.