

# PUNCTUL NR. 10

## HOTĂRÂRE

privind trecerea terenului în suprafață de 24.627 mp situat în Șos. București – Ploiești km 8,5 din domeniul privat al municipiului București în domeniul privat al statului, în vederea construirii unui sediu al Unității Speciale de Aviație

Având în vedere Expunerea de motive a Primarului General al Municipiului București și Raportul de Specialitate al Direcției Generale de Dezvoltare, Investiții și Planificare Urbană – Direcția Evidență Imobiliară și Cadastrală

Văzând raportul Comisiei Patrimoniu și avizul Comisiei Juridice și de Disciplină din cadrul Consiliului General al Municipiului București

La cererea Ministerului Internelor și Reformei Administrative nr. 444360/30.01.2009

În conformitate cu prevederile Legii nr. 213/1998 privind proprietatea publică și regimul juridic al acesteia, cu modificările și completările ulterioare;

În temeiul prevederilor art. 36 alin. (2) lit. c) și 45 alin. (3) din Legea nr. 215/2001 privind administrația publică locală, republicată, cu modificările și completările ulterioare,

## CONSILIUL GENERAL AL MUNICIPIULUI BUCUREȘTI HOTĂRĂȘTE:

Art. 1 Se aprobă trecerea terenului în suprafață de 24.627 mp, situat în București, Șos. București – Ploiești km 8,5, sector 1, din domeniul privat al municipiului București, în domeniul privat al statului, în vederea construirii unui sediu al Unității Speciale de Aviație

Art. 2 Terenul menționat la art. 1 se identifică potrivit planului topografic scara 1:2000, prevăzut în anexa care face parte integrantă din prezenta hotărâre


Art. 3. Schimbarea destinației terenului atrage revocarea prezentei hotărâri.

Art. 3. Direcțiile din cadrul aparatului de specialitate al Primarului General al Municipiului București, vor aduce la îndeplinire prevederile prezentei hotărâri

*Această hotărâre a fost adoptată în ședința ... a Consiliului General al Municipiului București din data de .....*

PREȘEDINTE DE ȘEDINȚĂ

SECRETAR GENERAL  
AL MUNICIPIULUI BUCUREȘTI  
Tudor Toma

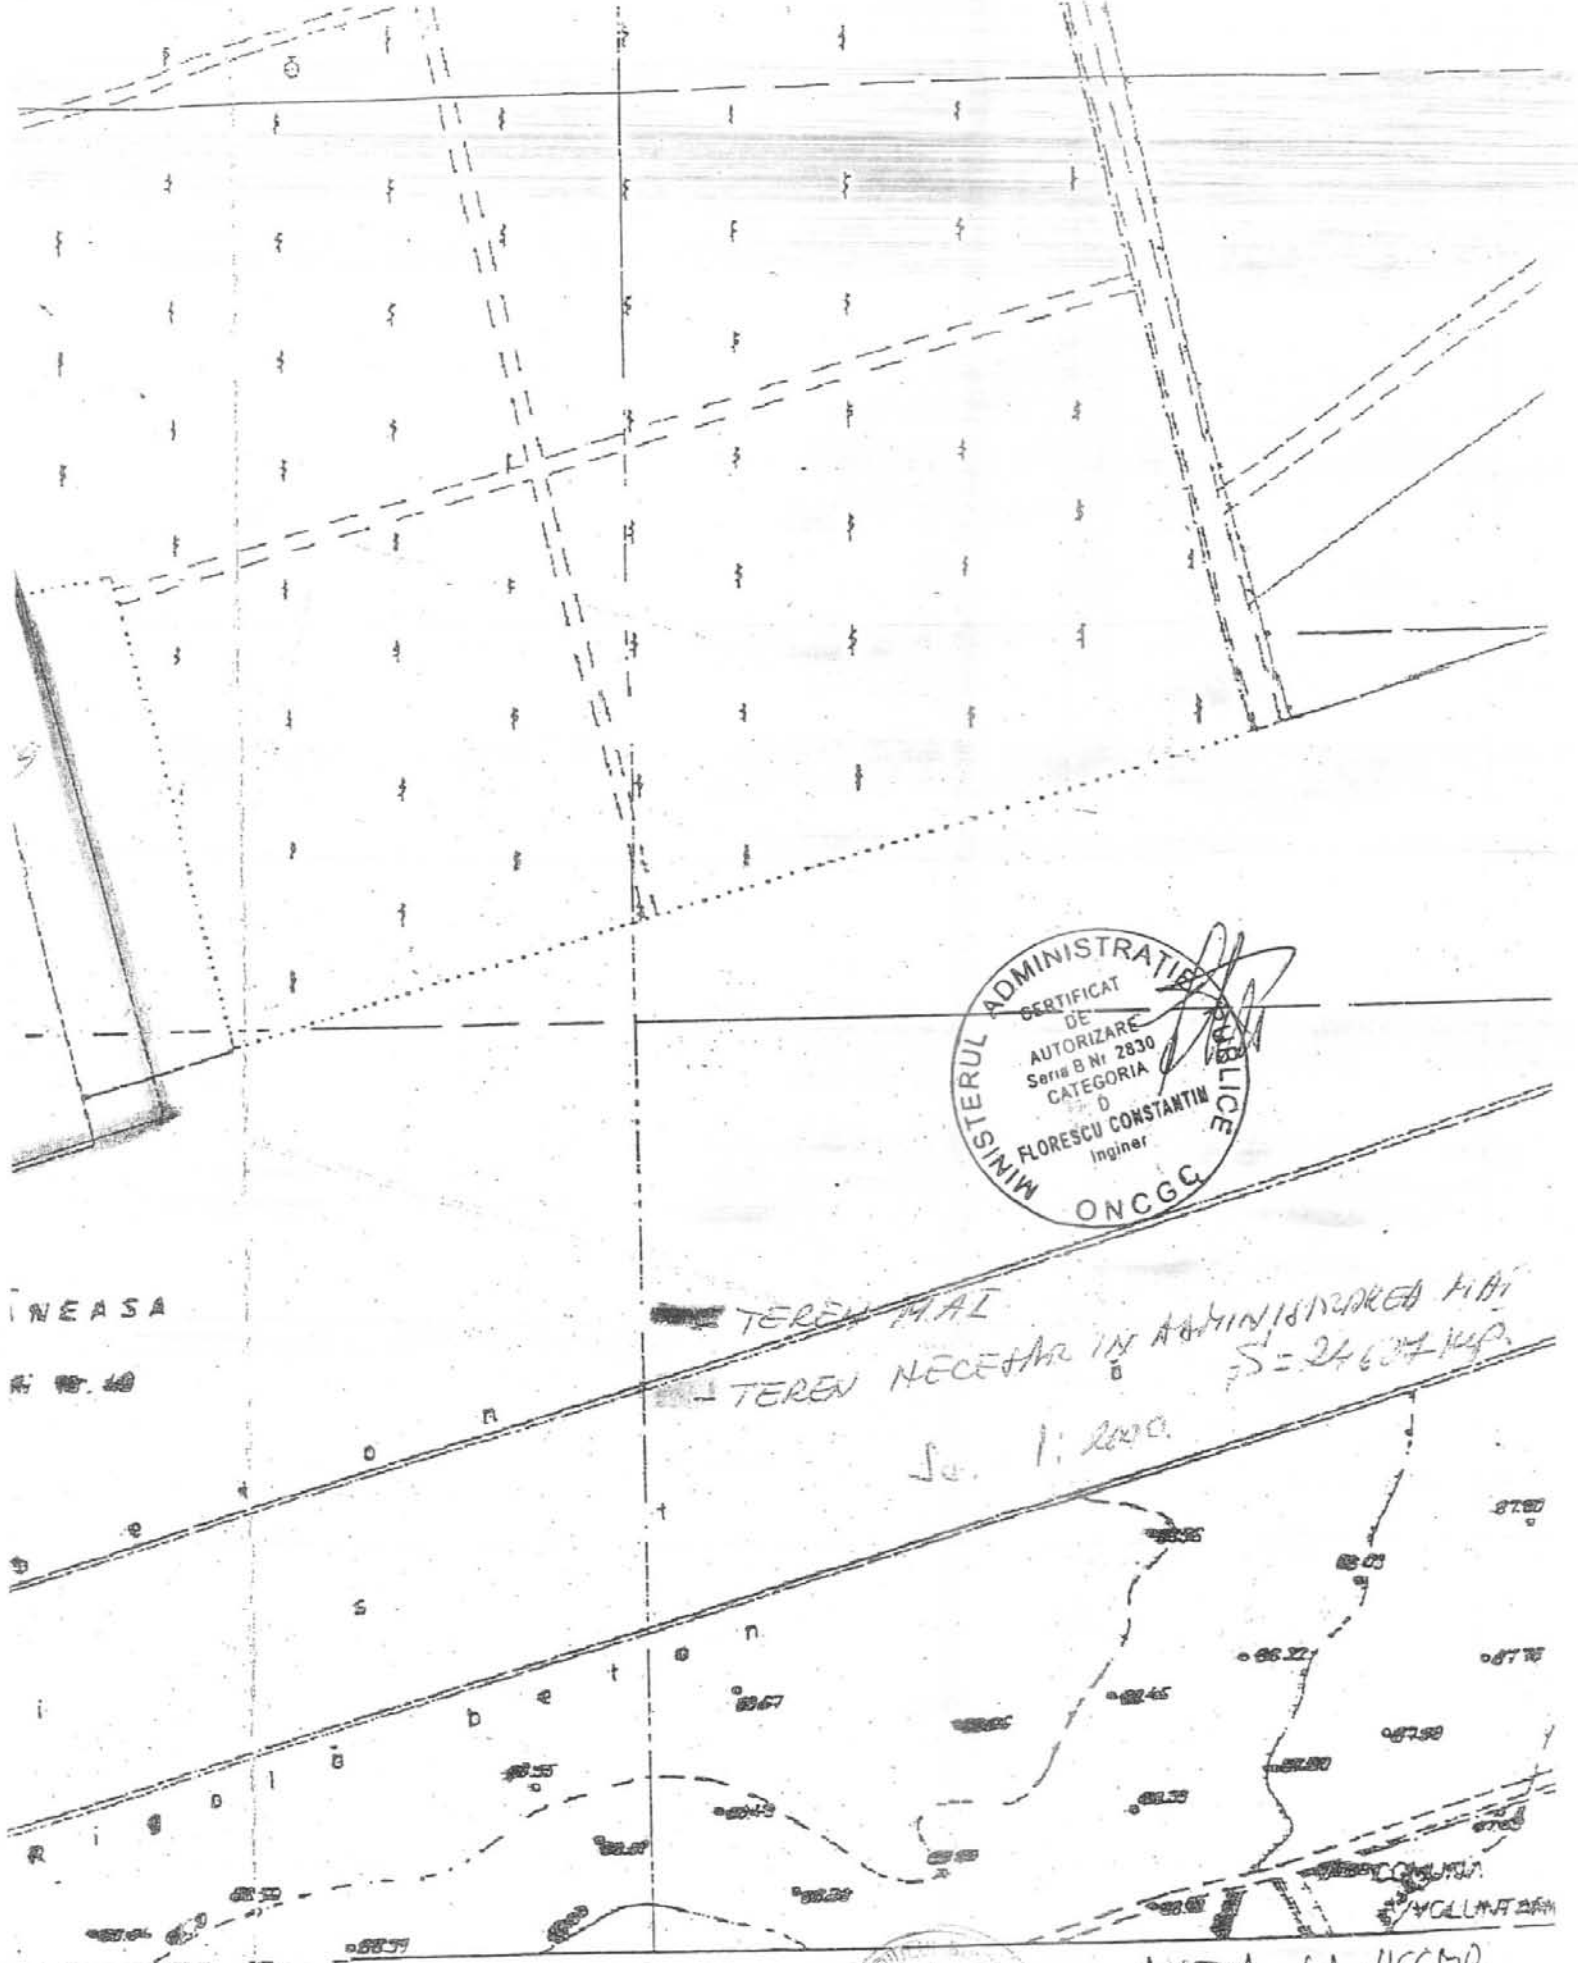

MINISTERUL ADMINISTRATIEI  
 PUBLICE  
 CERTIFICAT  
 DE  
 AUTORIZARE  
 Seria B Nr. 2830  
 CATEGORIA  
 D  
 FLORESCU CONSTANTIN  
 Inginer  
 ONCGG

INEASA  
 1: 100

TEREN MAI  
 TEREN NECESAR IN ADMINISTRAREA H.A.  
 S = 24607 m²  
 Sc. 1: 2000

CRISTINA MURCISIU  
 (Signature)

ANEXA LA HC6MB

## PRIMAR GENERAL

Etaj: 1, cam. 101

tel.: 305 55 89; 305 55 90; 305 55 00 int. 1101

fax: 312 00 30

e-mail: primar@bucuresti-primaria.ro



SMC certificat ISO 9001 : 2000



SMM certificat ISO14001 : 2004

# Primăria Municipiului București

## EXPUNERE DE MOTIVE

În raportul de specialitate al Direcției Evidență Imobiliară și Cadastrală se precizează că Ministerul Administrației și Internelor a solicitat acordul Consiliului General al Municipiului București pentru trecerea terenului în suprafață de 24.627 mp, situat în Șos.București-Ploiești km.8,5, sector 1, din domeniul privat al municipiului București în domeniul privat al statului și administrarea Ministerului Administrației și Internelor.

Solicitarea este motivată de necesitatea construirii unui nou sediu al Unității Speciale de Aviație din cadrul M.A.I., obiectiv aflat în faza de proiectare conform prevederilor H.G.329/2002 privind planul strategic de dezvoltare al Aeroportului Internațional "Aurel Vlaicu Bucuresti", proiect ce se va realiza pe un teren aflat în domeniul public al statului și administrarea Ministerului Administrației și Internelor.

Se precizează că pentru finalizarea proiectului, prin poziționarea căilor de acces și a utilităților, este necesară preluarea de către Ministerul Administrației și Internelor a unei suprafețe de teren de 24.627 mp aflată în domeniul privat al municipiului București.

Potrivit adresei cu nr.549678/11073/02.08.2006 a Direcției Evidență Imobiliară și Cadastrală, terenul solicitat a avut inițial destinația de teren agricol, iar în prezent constituie domeniu privat al municipiului București.

Ținând seama de raportul de specialitate al Direcției Evidență Imobiliară și Cadastrală, supunem dezbaterii Consiliului General al Municipiului București, proiectul de hotărâre privind trecerea terenului situat în Șos.București-Ploiești km.8,5, sector 1, din domeniul privat al municipiului București în domeniul privat al statului în vederea construirii unui nou sediu al Unității Speciale de Aviație.

PRIMAR GENERAL,

Prof.Dr. Sorinel Mirccea OPRESCU



# Primăria Municipiului București

## Directia Generală de Dezvoltare, Investiții și Planificare Urbană

B-dul Regina Elisabeta 47, sector 5, București, România  
Tel.: 305 55 88; tel. centrală: 305 55 00 int. 1134; fax: 305 55 88  
<http://www.bucuresti-primaria.ro>



SMC certificat ISO 9001 : 2000



SMM certificat ISO14001 : 2004

## Directia Evidență Imobiliară și Cadastrală

### Serviciul Evidență Proprietăți

Nr.1507/16...02.2009



### RAPORT DE SPECIALITATE

Ministerul Administratiei si Internelor, a solicitat acordul Consiliului General al Municipiului Bucuresti pentru trecerea terenului situat in Sos.Bucuresti-Ploiesti, km.8,5, sector 1, din domeniul privat al municipiului Bucuresti in domeniul privat al statului si administrarea Ministerului Administratiei si Internelor.

Solicitarea este motivata de necesitatea construirii unui nou sediu al Unitatii Speciale de Aviatie din cadrul M.A.I., obiectiv aflat in faza de proiectare conform prevederilor H.G.329/2002 privind planul strategic de dezvoltare al Aeroportului International "Aurel Vlaicu Bucuresti", proiect ce se va realiza pe un teren aflat in domeniul public al statului si administrarea Ministerului Administratiei si Internelor.

Se precizeaza ca, pentru finalizarea proiectului, prin pozitionarea cailor de acces si a utilitatilor, este necesara preluarea de catre Ministerul Administratiei si Internelor a unei suprafete de teren de 24.627 mp aflata in domeniul privat al municipiului Bucuresti.

Terenul se identifica potrivit planului topografic scara 1: 2000 intocmit de autorizat Florescu Constantin, anexat hotararii.

In adresa cu nr.549678/11073/02.08.2006 a Directiei Evidenta Imobiliara si Cadastrala se precizeaza ca, terenul solicitat a avut initial destinatia de teren agricol si reprezinta o sectiune din fosta Ferma a "Scoalei de Agricultura Herastrau".

Din verificarile efectuate s-a constatat ca terenul din Sos.Bucuresti Ploiesti km.8,5 nu se suprapune cu imobile notificate in baza Legii nr.10/2001.

Potrivit adresei cu nr.22892/27.06.2007 a Primariei Sectorului 1, terenul in suprafata de 24.627 mp situat in Sos.Bucuresti-Ploiesti km.8,5 nu a fost revendicat in baza Legii nr.18/1991 sau a Legii nr.247/2005.

Tinand seama de cele de mai sus, inaintam Consiliului General al Municipiului Bucuresti spre aprobare, proiectul de hotarare privind trecerea terenului situat in Sos.Bucuresti-Ploiesti km.8,5, sector 1, din domeniul privat al municipiului Bucuresti in domeniul privat al statului in vederea construirii unui nou sediu al Unitatii Speciale de Aviatie.

DIRECTOR EXECUTIV,

CRISTINA NEITRAN

Intocmit :Mihaela Linca  
16.02.2009/2ex

**COMISIA JURIDICA SI DE DISCIPLINA**

etaj: 2, cam. 255

tel.: 305 55 80; 305 55 00 int. 1255



**Consiliul General al Municipiului București**

**AVIZ**

privind proiectul de hotărâre privind transmiterea terenului în suprafață de 24.627 mp situat în Șos. București – Ploiești km 8,5 din domeniul privat al municipiului București în domeniul privat al statului în vederea construirii unui sediu al Unității Speciale de Aviație

În conformitate cu prevederile art.44 alin.1 și art. 54 alin.4 din Legea nr.215/2001 privind administrația publică locală republicată, cu modificările și completările ulterioare Comisia Juridică și de Disciplină, întrunită în ședința din data *21.02.2009*, a analizat **Proiectul de hotărâre** privind transmiterea terenului în suprafață de 24.627 mp situat în Șos. București – Ploiești km 8,5 din domeniul privat al municipiului București în domeniul privat al statului în vederea construirii unui sediu al Unității Speciale de Aviație

În urma dezbaterilor, Comisia hotărăște avizarea proiectului de hotărâre:

~~Favorabil~~

Nefavorabil

~~Amânat, cu următoarele amendamente:~~

PREȘEDINTE,  
CRUCEANU ELENA

SECRETAR,  
ATĂNĂSOAIEI MIHAI- CRISTIAN

**COMISIA PATRIMONIU**

etaj: 2, cam. 255

tel.: 305 55 80; 305 55 00 int. 1255



**Consiliul General al Municipiului București**

**RAPORT**

proiect de hotărâre privind transmiterea terenului în suprafață de 24.627 mp situat în Șos. București – Ploiești km 8,5 din domeniul <sup>public</sup> privat al municipiului București în domeniul privat al statului în vederea construirii unui sediu al Unității Speciale de Aviație

În conformitate cu prevederile art.44 alin.1 și art. 54 alin.4 din Legea nr.215/2001 privind administrația publică locală republicată, cu modificările și completările ulterioare Comisia Patrimoniu, întrunită în ședința din data 25.01.2009 a analizat proiectul de hotărâre privind transmiterea terenului în suprafață de 24.627 mp situat în Șos. București – Ploiești km 8,5 din domeniul privat al municipiului București în domeniul privat al statului în vederea construirii unui sediu al Unității Speciale de Aviație

În urma dezbaterilor, Comisia hotărăște avizarea proiectului de hotărâre

~~Favorabil~~

Nefavorabil

~~Amânat, cu următoarele amendamente:~~

PREȘEDINTE,  
Prioteasa Doru

SECRETAR  
Rădoi Silviu George



# Primăria Municipiului București

## Secretar General

B-dul Regina Elisabeta 47, sector 5, București, România  
Tel.: 305 55 80; tel.centrală: 305 55 00, int. 1255; fax:  
<http://www.bucuresti-primaria.ro>




SMC certicat ISO 9001 : 2000



SMM certicat ISO14001 : 2004

### Direcția Asistență Tehnică și Juridică a CGMB

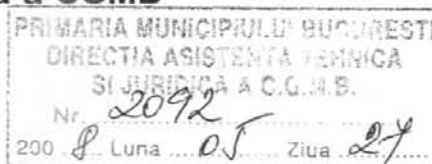

### PRIMĂRIA SECTORULUI 1 Serviciu Fond Funciar Cadastru și Registru Agricol

Prin prezenta vă rugăm să ne comunicați dacă pentru terenul situat la adresa București – Ploiești km 8,5, identificat conform planului anexat figurează cereri de reconstituire a dreptului de proprietate în conformitate cu Legea nr. 18/1991, republicată, a Legii nr. 1/2000 și a Legii nr. 247/2005 pentru terenul în suprafață de 24.627 mp.


Cu stimă,

DIRECTOR EXECUTIV,  
GEORGIANA ZAMFIR

*Intocmit  
Helenus*

**PRIMĂRIA MUNICIPIULUI BUCUREȘTI**  
**Secretar General**

**Direcția Asistență Tehnică și Juridică a CGMB**

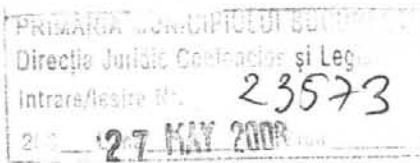

**Direcția Juridic Contencios și Legislație**  
Domnului Director executiv Adrian Iordache

Prin prezenta vă rugăm să ne comunicați dacă există procese pe rolul instanțelor judecătorești sau notificări depuse în baza Legii 10/2001 cu modificările și completările ulterioare pentru terenul situat la adresa București – Ploiești km 8,5, identificat conform planului anexat.

Cu stimă,

  
DIRECTOR EXECUTIV  
GEORGIANA ZAMFIR

*Intocmit*  
*Frederic*





# Primăria Municipiului București

## Secretar General

B-dul Regina Elisabeta 47, sector 5, București, România  
Tel.: 305 55 80; tel.centrală: 305 55 00, int. 1255; fax:  
<http://www.bucuresti-primaria.ro>



SMC certificat ISO 9001 : 2000



SMM certificat ISO14001 : 2004

### Direcția Asistență Tehnică și Juridică a CGMB

PRIMĂRIA MUNICIPIULUI BUCUREȘTI  
DIRECȚIA ASISTENȚA TEHNICĂ  
ȘI JURIDICĂ A C.G.M.B.  
Nr. 2092  
2008 Luna 05 Ziua 27

Instituția Prefectului Municipiului București

Domnului Prefect Cătălin Deaconescu

PRIMĂRIA MUNICIPIULUI BUCUREȘTI  
REGISTRAT  
Intrare nr. 16995  
Ziua 27 Luna 05 Anul 2008

Prin prezenta vă rugăm să ne comunicați dacă pentru terenul situat la adresa București – Ploiești km 8,5, identificat conform planului anexat figurează cereri de reconstituire a dreptului de proprietate în conformitate cu Legea nr. 18/1991, republicată, a Legii nr. 1/2000 și a Legii nr. 247/2005 pentru terenul în suprafață de 24.627 mp.

Cu stimă,

DIRECTOR EXECUTIV  
GEORGIANA ZAMFIR




*Autochiv,  
Pleșcu*

**PRIMĂRIA MUNICIPIULUI BUCUREȘTI**  
**Direcția Juridic, Contencios Legislație**



Serviciul Instanțe Civile și Contencios Administrativ  
Nr. 23573/29.05.2008

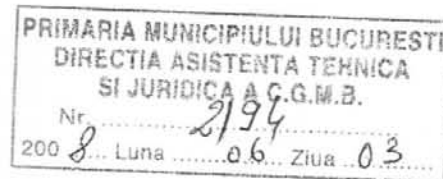

**CĂTRE,**  
**DIRECȚIA ASISTENȚĂ TEHNICĂ ȘI JURIDICĂ A CGMB**

Referitor la adresa dvs. cu nr. 2092/27.05.2008, transmisă Serviciului Instanțe Civile și Contencios Administrativ, vă rugăm să precizați adresa poștală ( artera și **nr. poștal** ) a terenului pentru care solicitați situația juridică ( procese pe rolul instanțelor judecătorești ).

**DIRECTOR EXECUTIV ADJUNCT,**



*49 Ticleanu  
08.06.2008  
Zipes*

L.V./C.C.

Telefon Registratura: 3055574 sau  
3055500/3055555 int 2000

I ȘI INTERNELOR

NESECRET

Exemplar nr. 1  
Nr. 426289

București 07.10 2009

**PMB Registratura**  
**07.10.2009**

PRIMĂRIA MUNICIPIULUI BUCUREȘTI  
DIRECȚIA ASISTENȚA TEHNICĂ  
ȘI JURIDICĂ A.C.S.M.B.  
Nr. 3166  
2009 Luna 9 Ziua 11

L DE AVIATIE  
BUCUREȘTI

PRIMĂRIA MUNICIPIULUI BUCUREȘTI  
PRIMAR GENERAL  
Nr. 3801  
2009 Luna 10 Ziua 08

Nr\_Înreg: 864865  
NSVD:  
Cetățean: MAI -  
INSP.GENERAL DE  
AVIATIE - USAC -  
Adr\_Cetățean: Șoseaua București -  
Ploiești Nr. 85 Bl. Sc.  
Et. Ap. București

**MARIA MUNICIPIULUI BUCUREȘTI**  
**ția primarului general prof.dr.Sorin Opreșcu**

Tel: 3193193  
Depus pe: 07.10.2009 15:07:50  
Term: 06.11.2009  
Ghiseu: 7  
Cond.PMB Subordonare Directa PG  
Direcție Cabinet Primar General  
demnitar  
Comp:  
Probl. CPG - Probleme diverse  
Desc Probl: REF. ADRESA NR.  
2216/28.07.2009- REF.  
PROIECT DE HOT  
PRIVIND TRECEREA  
TERENULUI IN  
SUPRAF DE 24.627 MP  
SIT IN SOS. BUC  
PLOIESTI, KM 8,5  
DIN PROPR PRIVATA  
A MUNIC BUC. IN  
PROPR PUBLICA A  
STATULUI SIA DM  
MAI UNITATEA  
MILITARA 0970 BUC

umneavoastră nr.2216/28.07.2009, vă adresăm rugămintea ca  
ivind trecerea terenului în suprafață de 24.627 mp situat în  
n 8,5 din proprietatea privată a municipiului București în  
ului și administrarea Ministerului Administrației și Internelor-  
București (Unitatea Specială de Aviație București), să fie  
ordinară a Consiliului General al Municipiului București din  
19.

*St. Guöber*  
*Sister Flor*  
*Reg. prezentă*  
*soluțione*  
*Stuan*

CONDANTUL U.M.0970 BUCUREȘTI  
*idör*  
**NECULAI CHIRIȚĂ**

*Da da Hrisco rog*  
*de emiteri pt. prima*  
*tehnici, ordinară + repa*  
*ultimor autu în*  
*10.11.2009*  
*Lyuce*

Adresa  
Doc: Cerere Original  
Inf Supl:

R.D./DM/2 exemplare  
E:\M\Adrese\Adr.primarie.doc  
R.C./DM

NESECRET  
Pagina 1 din 1

10/7/2009

Telefon: 021.319.31.91. Fax: 021.319.31.93  
Șoseaua București - Ploiești, Km.8.5 sectorul I



NESECRET

Exemplar nr. 1

Nr. 426 269

București 07.10 2009

PRIMĂRIA MUNICIPIULUI BUCUREȘTI  
DIRECȚIA ASISTENȚA TEHNICĂ  
ȘI JURIDICĂ A.C.S.M.B.  
Nr. 3166  
2009 Luna 11 Ziua 09

INSPECTORATUL GENERAL DE AVIAȚIE  
UNITATEA MILITARĂ 0970 BUCUREȘTI

PRIMĂRIA MUNICIPIULUI BUCUREȘTI

PRIMAR GENERAL

Nr. 3801

2009 Luna 10 Ziua 08

Către,

**PRIMĂRIA MUNICIPIULUI BUCUREȘTI**  
In atenția primarului general *prof.dr.Sorin Oprescu*

Referitor la adresa dumneavoastră nr.2216/28.07.2009, vă adresăm rugămintea ca **proiectul de hotărâre** privind trecerea terenului în suprafață de 24.627 mp situat în Șos București-Ploiești, km 8,5 din proprietatea privată a municipiului București în proprietatea publică a statului și administrarea Ministerului Administrației și Internelor-Unitatea Militară 0970 București (Unitatea Specială de Aviație București), să fie introdus în Ședința Extraordinară a Consiliului General al Municipiului București din cursul lunii octombrie 2009.

*Cu deosebit respect,*

*J.L. Cușnă  
Șef  
Reg. prezentată  
solicitarea  
Mănuș*

p/COMANDANTUL U.M.0970 BUCUREȘTI  
Comandor



*NECULAI CHIRIȚĂ*

*Da ca H100 rog  
de evidenta pt. prima  
sedinta ordonata + respect  
ultimilor acțiune  
10. 11. 2009  
S. Oprescu*

*AMJ  
Reg. aviație la  
P.H.  
Administ  
09. 11. 09*

MINISTERUL ADMINISTRAȚIEI  
ȘI INTERNELOR



Inspectoratul General de Aviație

4  
NESECRET

Bucuresti

Nr. 444360 din 30.01 2009

Exemplar nr. 1

Către,

**PRIMĂRIA MUNICIPIULUI BUCUREȘTI**

**Domnului primar general Sorin OPRESCU**

Revenim la adresa cu nr. 540.130/22.08.2007 înregistrată la Direcția Evidență Imobiliară și Cadastrală sub nr. 14591/28.08.2007, prin care solicitam trecerea unei suprafețe de teren de 24.627 mp din proprietatea privată a Municipiului București în proprietate publică a statului și administrarea Ministerului Internelor și Reformei Administrative – Unitatea Specială de Aviație.

Inspectoratul General de Aviație vă adresează rugămintea de a sprijini finalizarea acestei acțiuni, având în vedere că, la nivelul Ministerului Administrației și Internelor a fost pusă în aplicare concepția pentru dezvoltarea capacității operaționale a Unității Speciale de Aviație.

*Cu deosebită stimă,*

**INSPECTOR ȘEF**  
  
**GRĂDINARU DOREL**

R.D./P.M.../ 2 exemplare

C:\Documents and Settings\USER\Desktop\Mariana\BUCURESTI\primarie\adresa PMB-ian 2009.doc

R.C./P.M..

Pagina 1 din 1

NESECRET

1/27/2009

Telefon: 319.31.91. Fax: 319.31.93  
Șoseaua București - Ploiești, Km.8,5 sectorul 1  
RO - București  
<mailto:aviatie@mira.gov.ro>

P.G. 3556/22.09.2006 → AS 4735/25.09.2006

**ROMÂNIA**  
**MINISTERUL ADMINISTRAȚIEI ȘI INTERNELOR**



**MINISTRU**

*Prin*  
*scrisoare*

NESECRET  
Ex.nr.  
Nr. 456.635  
București, 14/09/2006

Domnului **Adrian VIDEANU**  
PRIMARUL GENERAL AL MUNICIPIULUI BUCUREȘTI

Stimate domnule primar general,

Avem onoarea să vă facem cunoscut că, în vederea unei întreprinderi eficiente a resursei de aviație a Ministerului Administrației și Internelor este necesară realizarea unui nou sediu al unității speciale din cadrul instituției noastre.

În prezent, obiectivul respectiv se află în faza de proiectare și urmează să fie realizat pe un teren aflat în domeniul public al statului și administrat de Ministerul Administrației și Internelor, situat în municipiul București, șos. București-Ploiești, km.8,5, sector 1.

Pentru finalizarea proiectului menționat, prin poziționarea calei de acces și a utilităților, este necesară preluarea unei suprafețe de teren de 24.627,0 mp, aflată în domeniul privat al municipiului București.

Având în vedere aspectele prezentate, vă adresăm rugămintea de a prezenta și susține la nivelul Consiliului General al Municipiului București, solicitarea Ministerului Administrației și Internelor ca terenul menționat, identificat prin planul anexat, să fie trecut în domeniul public al statului, pentru a fi dat în administrarea instituției noastre.

În final, vă adresăm mulțumiri pentru sprijinul acordat instituției noastre în rezolvarea problemelor cu care se confruntă și vă asigurăm de întregă noastră considerație.

**MINISTRUL ADMINISTRAȚIEI ȘI INTERNELOR**

**Vasile BLAGA**

NESECRET

Telefon: 312.12.45/Fax: 314.69.60/e-mail: cabinet@mi.ro  
P-ța Revoluției nr.1A, sector 1, C.P. 70522  
RO-București

**MINISTERUL ADMINISTRAȚIEI  
ȘI INTERNELOR**



**Unitatea Specială de Aviație**

**NESECRET**

Exemplar nr. 1

Nr. A/304132/11

Bucuresti, 07.08.2006

*Felver  
08.07.2006  
Seyn*

*doc 1586  
08 08*

**Către:**

**PRIMĂRIA MUNICIPIULUI BUCUREȘTI  
CONSILIUL GENERAL AL MUNICIPIULUI BUCUREȘTI**

Prin prezenta, revenim la adresa noastră nr. A/304132/03.03.2006, înregistrată la dumneavoastră sub nr.518767/06.03.2006, în care vă solicitam transmiterea acordului referitor la trecerea suprafeței de teren de 24.627 mp. din proprietate privată a Municipiului București în proprietate publică de stat și în administrarea Ministerului Administrației și Internelor, conform documentației depuse coraborată cu adresa nr. 549678/11073/02.08.2006 a Direcției Evidența Imobiliară și Cadastrală-Serviciul Evidența Proprietății, pe care o anexăm în copie. Menționăm că această suprafață de teren ne este necesară pentru execuția unei noi investiții – “Sediul nou al Unității de Aviație”, în zona Băneasa, Șos. București-Ploiești, km. 8,5, sector 1 București, investiție ce se va realiza în conformitate cu H.G.329/2002 privind planul de dezvoltare strategic al Aeroportului Internațional “Aurel Vlaicu București” pe perioada 2002-2010. În acest sens, vă rugăm ca, acordul dumneavoastră să fie eliberat către unitatea noastră în baza Legii 213/1998, art.8, alin 1, în concordanță cu art.7 lit.e din aceeași lege.

Cu deosebită stimă



p.COMANDANTUL  
Comandor

**Haidu Sorin**



MUNICIPIUL BUCUREȘTI  
PRIMĂRIA  
SECTORULUI 1

www.primariasector1.ro

Direcția Fond Funciar, Cadastru și Registru Agricol  
Serviciul Fond Funciar, Registru Agricol

Nr. 22892/12.06.2007.....2007

Către,

Primăria Municipiului București  
Direcția Asistență Tehnică și Juridică a C.G.M.B.  
Et.2, cam.255  
Bdul Regina Elisabeta nr.47 - sector 5

03.07.2007  
Folcu în 2007  
Zeyher

Spre știință:

Prefectura Municipiului București  
Bd.Regina Elisabeta nr.47 – sector 5

Urmare adresei Prefecturii Municipiului București cu nr.C.G./10376/2007/SP3/08.06.2007 înregistrată la Primăria Sectorului 1 sub nr.22892/12.06.2007 prin care ne-a fost transmisă în copie adresa Direcției Asistență Tehnică și Juridică a C.G.M.B. nr.957/16.04.2007, vă facem cunoscut că în evidențele Subcomisiei pentru aplicare a Legilor Fondului Funciar de pe lângă Consiliul Local al Sectorului 1, nu figurează cereri de reconstituire a dreptului de proprietate în conformitate cu Legea 18/1991 republicată și a Legii 1/2000 și a Legii 247/2005 pentru terenul în suprafață de 24.627 mp. situat la adresa șos.București-Ploiești km 8,5 - identificat conform planului anexat.

PRIMAR

Andrei Ioan Chiliman

SECRETAR

Bogdan Nicolae Grigorescu

ȘEF SERVICIU

Radu-Vlad Gogorici

Intocmit, Cezar Loghin  
Dact.IB/3ex/25.06.2007

Bd. Banu Manta nr. 9, Sector 1, Bucuresti