

PUNCTUL NR. 58

CONSILIUL GENERAL AL MUNICIPIULUI BUCUREȘTI HOTĂRÂRE

privind Modificarea Planului Urbanistic Zonal

Str. Teiuș nr. 121 B, sector 5

Având în vedere expunerea de motive a Primarului General al Municipiului București și raportul de specialitate al Direcției Urbanism și Amenajarea Teritoriului;

Luând în considerare raportul Comisiei de urbanism și amenajarea teritoriului și avizul Comisiei juridice și de disciplină din cadrul Consiliului General al Municipiului București;

Văzând documentele emise de:

- Comisia Tehnică de Amenajare a Teritoriului și Urbanism CTATU - DUAT a PMB : aviz de urbanism nr. 5/1/4/11.02.2009/R/18.01.2010;
- Ministerul Dezvoltării Regionale și Locuinței: aviz nr.195/ 2009;
- Agenția Regională pentru Protecția Mediului București: decizia etapei de încadrare nr.3485/ 296/07.09.2009;
- Comisia de coordonare a PMB: aviz nr. 870968/06.11.2009;
- Comisia tehnică de circulație: acord de principiu nr. 13720/10.07.2009;

În conformitate cu prevederile:

- Legii nr. 50/1991 privind autorizarea executării lucrărilor de construcții, republicată, cu modificările și completările ulterioare;
- Legii nr. 350/2001 privind amenajarea teritoriului și urbanismul, cu modificările și completările ulterioare;
- Hotărârii Guvernului nr. 525/1996 pentru aprobarea Regulamentului General de Urbanism, republicată;
- Hotărârii Consiliului General al Municipiului București nr. 269/21.12.2000 privind aprobarea Planului Urbanistic General, cu modificările și completările ulterioare;

Cu respectarea prevederilor Legii nr. 52/2003 privind transparența decizională în administrația publică;

În temeiul prevederilor art. 36 alin. (2) lit. c), alin. (5) lit. c) și art. 45 alin. (2) lit. e) din Legea administrației publice locale nr. 215/2001, republicată, cu modificările și completările ulterioare;

CONSILIUL GENERAL AL MUNICIPIULUI BUCUREȘTI
HOTĂRĂȘTE:

Art. 1 Se aprobă Modificarea Planului Urbanistic Zonal – Str. Teiuș nr. 121 B, sector 5 pentru o suprafață de teren $S=20.400$ mp teren proprietate persoane fizice.

Conform Planului Urbanistic Zonal - Str. Teiuș, aprobat prin Hotărârea C.G.M.B. nr. 162/2006, amplasamentul se află în subzona L1c – locuințe individuale și colective mici cu maxim P+2 niveluri situate în noile extinderi sau enclave neconstruite.

Indicatori urbanistici reglementați: POT max: 45%; CUT max: 1,3; $R_{maxh}=P+2+M$.

Condiții de construire aprobate:

Indicatori urbanistici aprobați:

- pentru subzona L1c - POTmax= 45%, CUT max=1,3, $R_{maxh}=P+2+M$;
- pentru subzona M3a - POTmax= 45%, CUT max=1,6, $R_{maxh}=P+3+4R$;
- pentru subzona M3b - POTmax= 45%, CUT max=1,6, $R_{maxh}=P+2+3R$.

Funcțiuni : locuințe individuale și servicii.

Art.2 Prezenta documentație reprezintă regulament de urbanism și nu dă dreptul la construire.

Art.3 Perioada de valabilitate a prezentei documentații de urbanism este de 5(cinci) ani .

Art.4 Direcțiile din cadrul aparatului de specialitate al Primarului General al Municipiului București vor aduce la îndeplinire prevederile prezentei hotărâri.

Această hotărâre a fost adoptată în ședința a Consiliului General al Municipiului București din data de

PREȘEDINTE DE ȘEDINȚĂ

SECRETAR GENERAL
AL MUNICIPIULUI BUCUREȘTI
TUDOR TOMA

București,
Nr.....





Primăria Municipiului București

Direcția Generală de Dezvoltare, Investiții și Planificare Urbană

B-dul Regina Elisabeta 47, sector 5, București, România
Tel.: 305 55 20; tel. centrală: 305 55 00 int. 1125; fax: 305 55 10
<http://www.bucuresti-primaria.ro>



SMC certificat ISO 9001 : 2000



SMM certificat ISO14001 : 2004

Direcția Urbanism și Amenajarea Teritoriului

Nr. 881082/ 22.12.2009

AVIZ DE URBANISM nr. 5/ 1/ 4/ 11.02.2009 – R 18.01.2010

Modificare PUZ – STR. TEIUȘ NR. 121B, SECTOR 5

Prezentul Aviz de urbanism modifică și înlocuiește Avizul nr. 5/ 1/42/ 11.02.2009

BENEFICIAR: STĂNESCU ANIȘOARA

ELABORATOR: SC PROSIT COMPANZ SRL

SUPRAFAȚA STUDIATĂ prin PUZ: suprafața ce a generat PUZ, S= 20.400 mp. proprietate privată a beneficiarului, din care o suprafață ce va fi determinată prin expertiză topo-cadastrală urmează a fi transferată cu titlu gratuit în domeniul public al municipiului București pentru completarea și dezvoltarea tramei stradale.

AMPLASARE, DELIMITARE STUDIU: Zona analizată și reglementată prin PUZ se află în partea de sud a municipiului București în sectorul 4, în apropiere de șos. Sălaj, având la vest str Teiuș.

PREVEDERI PUG/PUZ APROBATE ANTERIOR: Conform PUZ str. Teiuș, aprobat cu HCGMB nr.162/2006, amplasamentul se află în subzona L1c - locuințe individuale și colective mici cu maxim P+2 niveluri situate în noile extinderi sau enclave neconstruite.

Indicatori urbanistici reglementați: POTmax. = 45; CUTmax. = 1,3; Rmaxh. = P+2+M.

CERTIFICAT DE URBANISM NR. 921–T/ 28.05.2008 prelungit și valabil până în 26.05.2010.

SE AVIZEAZĂ PLANUL URBANISTIC ZONAL, CONFIGURATIA EDIFICABILULUI ȘI INDICATORII URBANISTICI CONFORM PLANULUI DE REGLEMENTĂRI VIZAT SPRE NESCHIMBARE

FUNȚIUNI AVIZATE : locuințe individuale și servicii.

INDICATORI URBANISTICI AVIZAȚI: pentru subzona L1c - POTmax= 45%, CUTmax = 1,3; RmaxH = P+2+M
pentru subzona M3a - POTmax= 45%, CUTmax = 1,6; RmaxH = P+3+4R
pentru subzona M3b - POTmax= 45%, CUTmax = 1,6; RmaxH = P+2+3R

CIRCULAȚII, ACCESE: parcare și gararea autovehiculelor și profilul transversal al circulațiilor propuse vor respecta Normele privind asigurarea numărului minim de locuri de parcare pentru noile construcții și amenajări autorizate pe teritoriul Municipiului București și a prospectelor necesare unei corecte funcționări a arterelor de circulație aprobate prin HCGMB nr. 66/2006.

ACORDURI, AVIZE NECESARE PENTRU APROBARE: Aviz de la Comisia de coordonări lucrări edilitare -PMB, Aviz de la Agenția Regională pentru Protecția Mediului București, Aviz de la Ministerul Dezvoltării Regionale și Locuinței, Aviz de la Comisia Tehnică de Circulație - PMB, alte avize conform legislației în vigoare .

Avizele obținute în baza Avizului de urbanism nr. 5/ 1/ 4/ 11.02.2009 își mențin valabilitatea întrucât reglementările prezentului aviz sunt mai restrictive.

În conformitate cu adresa nr. 2/15.01.2009 emisă de Comisia Juridică și de Disciplină – C.G.M.B : Extras de Carte Funciară la zi pentru imobilul ce a generat PUZ; Declarație Notarială din care să rezulte că proprietarii imobilelor cuprinse în aria de studiu au fost informați de către beneficiarul studiului de urbanism de propunerea ce urmează a fi aprobată în C.G.M.B., și că acesta își asumă orice consecințe juridice ce ar putea decurge din afectarea dreptului de proprietate al acestora .

* În conformitate cu prevederile art. 63 lit.g din Legea nr. 350/2001, cu modificările și completările ulterioare, elaboratorul și beneficiarul documentației de urbanism răspund pentru exactitatea datelor și veridicitatea înscrisurilor cuprinse în documentația de urbanism ce a stat la baza emiterii avizului.

* La nivel de A.C. se vor respecta prevederile O.M.T.C.T. nr. 1730/21.09.2006.

Prezentul aviz modifică și completează prevederile documentațiilor de urbanism avizate anterior, este valabil 5 (cinci) ani și poate fi folosit numai după aprobarea documentației de urbanism.

Certificatul de urbanism se va elibera respectând datele tehnice solicitate prin acest aviz.

Șef serviciu,
Ing. Ioana Balaurea

Referent,
Floriana Năstase

ARHITECT ȘEF AL MUNICIPIULUI BUCUREȘTI
ARH. GHEORGHE PĂTRAȘCU




FPS-21-01/7

NOTA: In conformitate cu prevederile Avizului M.D.R.L. Nr.195/2009(nr.69.059/DGDT/27.11.2009), in aplicarea prevederilor art.32 alin.(5) din Legea nr.350/2001, asa cum a fost modificata prin Ordonanta Guvernului nr.27/2008, avandu-se in vedere si dispozitiile art.IV din Ordonanta Guvernului nr.27/2007, asa cum au fost modificate prin Legea nr.242/2009, C.U.T. aferent subzonelor mixte M3a si M3b se limiteaza la val. 1,6 reprezentand o depasire maxima de 20% fata de reglementarile anterioare pentru zona studiata.

PUZ PARCELARE STR. TEIUS nr. 121B SECTOR 5 - BUCURESTI


3. REGLEMENTARI URBANISTICE

INSTITUTIE

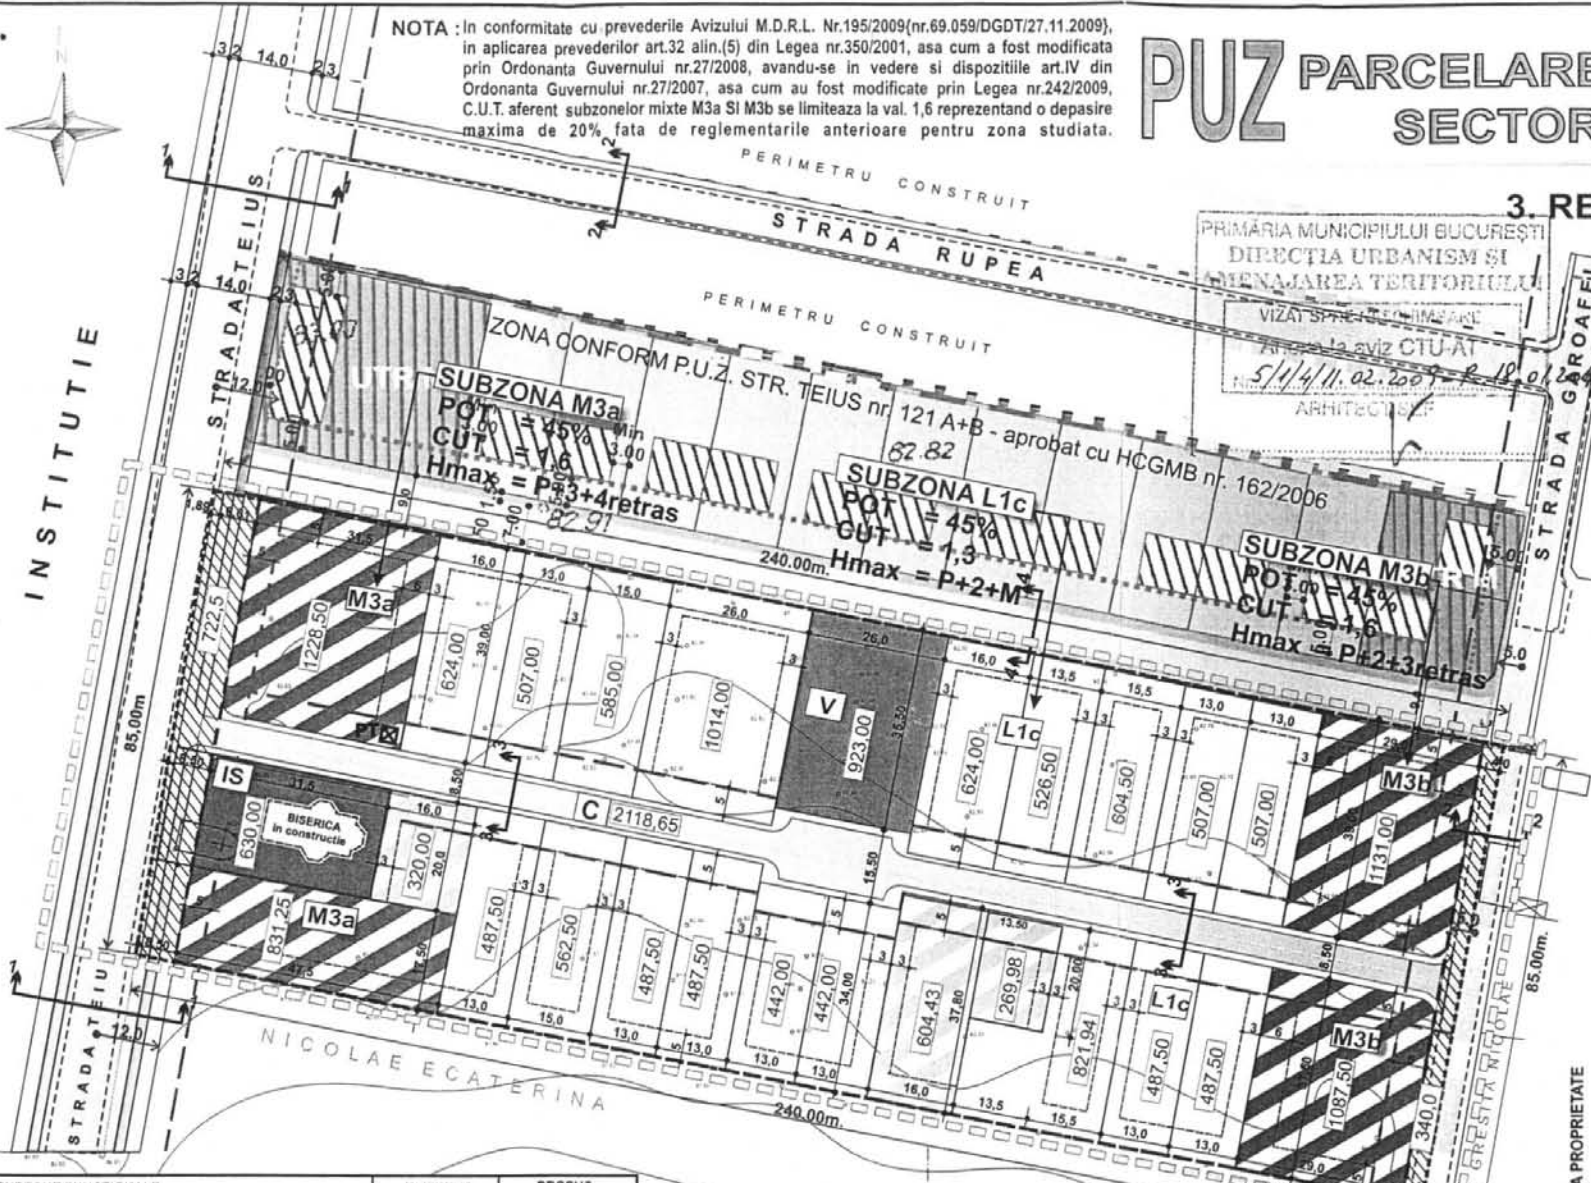

- LEGENDA**
- ZONIFICARE FUNCTIONALA**
- [Symbol] ZONA STUDIATA
 - [Symbol] PARCELA INITIALA
 - [Symbol] PARCELA REZULTATA
 - [Symbol] ZONA CU LOCUINTE INDIVIDUALE PE LOT
 - [Symbol] ZONA CU LOCUINTE INDIVIDUALE PE LOT CU FUNCTII COMPLEMENTARE LA PARTER
 - [Symbol] ZONA SERVICII
 - [Symbol] SPATIU VERDE
 - [Symbol] TEREN INSTRAINAT (Biserica + casa parohiala, locuinte)
 - [Symbol] INSTITUTIE (TDS)
 - [Symbol] RETRAGERE FATA DE ALINIAMENT
 - [Symbol] EDIFICABIL (La 3,0m - 5,0m)
 - PT [Symbol] POST TRAFIC (rezerva amplasament)
- RETEAUA STRADALA**
- [Symbol] STRADA EXISTENTA
 - [Symbol] DRUM PRIVAT PROPUIS
 - [Symbol] PRELUNGIRE STRADA GAROAFEI, PROPUISA PRIN PUG BUCURESTI
 - [Symbol] REZERVE CEDARE LA DOMENIUL PUBLIC STRADAL (str. Teius + str. Garoafei)

PROFILURI DRUMURI

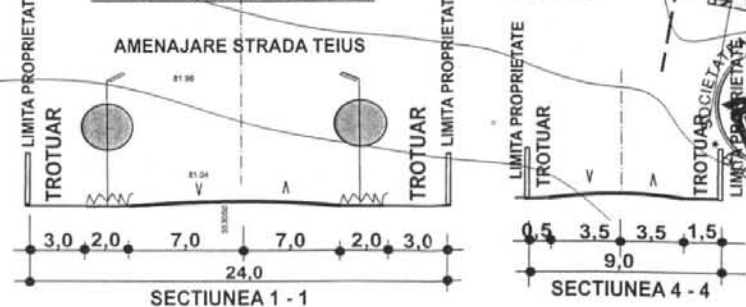

SUBZONE FUNCTIONALE in zona studiata prin prezentul PUZ	EXISTENT		PROPUIS	
	m	%	m	%
L1c - constructii Locuinte (zona parcelor individuale) din care: - lotizare PUZ - loturi locuinte apartinand altor proprietari	-	-	11.399,35	55,88
	-	-	10.204,94	50,03
	1.194,41	5,85	1.194,41	5,95
M3a+ M3b - Zona mixta din care: - M3a - Subzona mixta spre str. Teius - M3b - Subzona mixta spre str. Garoafei	-	-	4.278,25	20,97
	-	-	2.059,75	10,10
	-	-	2.218,50	10,87
IS - Servicii de interes general (Biserica)	800,00	3,93	630,00	3,09
C - Cai de comunicatie din care: - aleea mediana - cedat la domeniul public Str. Teius - rezerva cedare la domeniul public Str. Garoafei	-	-	3.169,40	15,54
	-	-	2.106,90	10,34
	161,02	0,79	722,50	3,54
	-	-	340,00	1,66
V - zona verde	-	-	923,00	4,52
Terenuri libere de constructii (se repara celeza prin PUZ)	18.244,57	89,43	-	-
TOTAL parcela str. Teius nr. 121 B	20.400,00	100,00	20.400,00	100,00

S.C. "PROSIT COMPANY" S.R.L.
 J40/9815/97 - Cod fiscal R10054326
 Cota IBAN - RO300AR000100010369002 BANCA FRENZIE S.A. (ROMANIA) S.A. Bucuresti
 Cont IBAN - RO6979027103556800000001
 Trezoreria Sectorului 2 Bucuresti

Beneficiarul planului, cu toate elementele si informatiile conexe, este proprietarul intelectual al S.C. PROSIT COMPANY S.R.L.
 Acest proiect al S.C. PROSIT COMPANY S.R.L. nu poate fi reprodus (copiat), imprimat sau folosit in alt fel fara acordul scris al S.C. PROSIT COMPANY S.R.L.
 Beneficiarul suporta material sau penal (dupa caz) consecintele nerespectarii prevederilor Legii privind dreptul de autor si drepturile conexe. Nr. 8/1995 (COPYRIGHT ©)

STANESCU ANISOARA
 SOSEAU ALEXANDRIEI NR. 90
 BL. L25 SC.A ET.IX AP 49
 SECTOR 5 - BUCURESTI

Proiect Nr. U 05 2008
 Faza: PUZ
 Nr. planşa: 3

Specifiaţie: PUZ STR. TEIUS NR. 121B SECTOR 5 BUCURESTI
 Proiectat: Arh. M. Andronic
 Redactare computer: Tehn. pr. L. Vancea
 Scara: 1:1000
 Data: 09/2009

PRIMAR GENERAL

Etaj: 1, cam. 101

tel.: 305 55 89; 305 55 90; 305 55 00 int. 1101

fax: 312 00 30

e-mail: primar@bucuresti-primaria.ro



SMC certifiat ISO 9001 : 2000



SMM certifiat ISO14001 : 2004

Primăria Municipiului București

EXPUNERE DE MOTIVE privind aprobarea Modificarea Planului Urbanistic Zonal STRADA TEIUȘ NR. 121B

Legea nr. 453/2001, pentru modificarea și completarea Legii nr. 50/1991 privind autorizarea executării lucrărilor de construcții și unele măsuri pentru realizarea locuințelor stipulează obligația administrației publice locale de a elibera certificate de urbanism și autorizații de construire pe baza documentațiilor de urbanism și amenajarea teritoriului, aprobate după cum urmează :

- pentru terenuri amplasate în localități, pe baza planurilor urbanistice (PUZ, PUD) aprobate și a regulamentelor aferente acestora .

Conform PUZ str. Teiuș, aprobat cu HCGMB nr.162/2006, amplasamentul se află în subzona L1c - locuințe individuale și colective mici cu maxim P+2 niveluri situate în noile extinderi sau enclave neconstruite.

Indicatori urbanistici : POT_{max} = 45%; CUT_{max} = 1,3; R_{maxh} = P + 2 + M.

Funcțiuni avizate CTUAT-PMB : locuințe individuale și servicii

Indicatori urbanistici avizați CTUAT-PMB :

pentru subzona L1c - POT_{max}= 45%, CUT_{max} = 1,3; R_{maxH} = P+2+M

pentru subzona M3a - POT_{max}= 45%, CUT_{max} = 1,6; R_{maxH} = P+3+4R

pentru subzona M3b - POT_{max}= 45%, CUT_{max} = 1,6; R_{maxH} = P+2+3R

Planul Urbanistic Zonal, având Certificatul de urbanism nr. 921-T/ 28.05.2008 prelungit în 26.05.2009, Avizul Comisiei Tehnice de Amenajarea Teritoriului și Urbanism - CTATU-PMB și alte avize solicitate conform prevederilor legale în vigoare, conform prevederilor art. 45 - alin. 2 - lit. e, art. 36 - alin. 2 - lit. c și art. 36 - alin. 5 - lit. c din Legea administrației publice locale nr. 215/2001, republicată, se supune dezbaterii Consiliului General al Municipiului București .

În scopul de mai sus, prezentăm spre dezbateră alăturatul proiect de hotărâre .

PRIMAR GENERAL,

Prof. Dr. SORIN MIRCEA OPRESCU

**DIRECȚIA URBANISM ȘI AMENAJAREA
TERITORIULUI**

etaj: 2, cam. 203

tel.: 305 55 68; 305 55 00 int. 1203

fax: 305 55 68

e-mail: urbanism@bucuresti-primaria.ro



Primăria Municipiului București

Direcția Generală de Dezvoltare, Investiții și Planificare Urbană

RAPORT privind aprobarea Modificarea Planului Urbanistic Zonal STRADA TEIUȘ NR. 121B

Legea nr. 453/2001, pentru modificarea și completarea Legii nr. 50/1991 privind autorizarea executării lucrărilor de construcții și unele măsuri pentru realizarea locuințelor stipulează obligația administrației publice locale de a elibera certificate de urbanism și autorizații de construire pe baza documentațiilor de urbanism și amenajarea teritoriului, aprobate după cum urmează :

- pentru terenuri amplasate în localități, pe baza planurilor urbanistice (PUZ, PUD) aprobate și a regulamentelor aferente acestora .

Conform PUZ str. Teiuș, aprobat cu HCGMB nr.162/2006, amplasamentul se află în subzona L1c - locuințe individuale și colective mici cu maxim P+2 niveluri situate în noile extinderi sau enclave neconstruite.

Indicatori urbanistici : POTmax = 45%; CUTmax = 1,3; Rmaxh = P + 2 + M.

Funcțiuni avizate CTUAT-PMB : locuințe individuale și servicii

Indicatori urbanistici avizați CTUAT-PMB :

pentru subzona L1c - POTmax= 45%, CUTmax = 1,3; RmaxH = P+2+M

pentru subzona M3a - POTmax= 45%, CUTmax = 1,6; RmaxH = P+3+4R

pentru subzona M3b - POTmax= 45%, CUTmax = 1,6; RmaxH = P+2+3R

Planul Urbanistic Zonal, având Certificatul de urbanism nr. 921-T/ 28.05.2008 prelungit în 26.05.2009, Avizul Comisiei Tehnice de Amenajarea Teritoriului și Urbanism - CTUAT-PMB și alte avize solicitate conform prevederilor legale în vigoare, conform prevederilor art. 45 - alin. 2 - lit. e, art. 36 - alin. 2 - lit. c și art. 36 - alin. 5 - lit. c din Legea administrației publice locale nr. 215/2001, republicată, se supune dezbaterii Consiliului General al Municipiului București .

Certificăm faptul că documentația prezentată spre dezbateri C.G.M.B. conține toate avizele solicitate prin Avizul de urbanism nr. 5/ 1/ 4/ 11.02.2009/ R/ 18.01.2010.

**Arhitect Șef al municipiului București,
Arh. Gheorghe Patrașcu**



COMISIA JURIDICA SI DE DISCIPLINA

etaj: 2, cam. 255

tel.: 305 55 80; 305 55 00 int. 1255



Consiliul General al Municipiului București

AVIZ

Privind proiectul de hotărâre privind aprobarea planului urbanistic zonal
Str. Teiuș nr. 121B, sector 5

În conformitate cu prevederile art.44 alin.1 și art. 54 alin.4 din Legea nr.215/2001 privind administrația publică locală republicată, cu modificările și completările ulterioare Comisia Juridică și de Disciplină, întrunită în ședința din data 26.04.2010, a analizat Proiectul de hotărâre privind aprobarea planului urbanistic zonal - Str. Teiuș nr. 121B, sector 5.

În urma dezbaterilor, Comisia hotărăște avizarea proiectului de hotărâre:

*dipșa act de proprietate
si declaratie
notariati*

Favorabil

~~Nefavorabil~~

Amânat, cu următoarele amendamente:

PREȘEDINTE,
CRUCEANU ELENA

SECRETAR,
NEMEȘ CARMEN

**COMISIA DE URBANISM SI
AMENAJAREA TERITORIULUI**

etaj: 2, cam. 255

tel.: 305 55 80; 305 55 00 int. 1255



50

Consiliul General al Municipiului București

RAPORT

privind aprobarea P.U.Z. Str. Teiuș nr. 121B sector 5

Comisia de Urbanism și Amenajarea Teritoriului, întrunită în ședința din data de 15.04.2010, a analizat Expunerea de motive a Primarului General, Raportul de specialitate al Direcției de Urbanism și Amenajarea Teritoriului, considerând întrunite condițiile tehnice corespunzătoare pentru proiectul de hotărâre – privind **aprobarea P.U.Z. Str. Teiuș nr. 121B sector 5**

Având în vedere dispozițiile art. 56, alin. (1) din Legea 350/2001 și a Anexei I, lit. B, pct. 9, din aceeași lege, documentația PUZ se aproba de Consiliul General al Municipiului București. Art. 32 alin. (1) din Legea 350/2001 privind amenajarea teritoriului și urbanismului prevede că „ în cazul în care prin documentația înaintată se solicită o derogare de la prevederile documentațiilor de urbanism aprobate pentru zona respectiva, prin certificatul de urbanism se poate solicita elaborarea unei alte documentații de urbanism prin care să se justifice și să se demonstreze posibilitatea intervenției urbanistice solicitate. După aprobarea noii documentații de urbanism – Plan urbanistic zonal sau Plan urbanistic de detaliu – se poate întocmi documentația tehnică în vederea obținerii autorizației de construire”. Se avizează pentru locuințe și servicii.

În conformitate cu prevederile art. 44 alin.(1), art. 54 alin.(4), din Legea administrației publice locale nr.215/2001, republicată, Comisia de Urbanism și Amenajarea Teritoriului avizează favorabil proiectul de hotărâre privind aprobarea **P.U.Z. Str. Teiuș nr. 121 B sector 5**

PREȘEDINTE,
Țica Horatiu

SECRETAR
Pirvu Gabriel



România

**MINISTERUL DEZVOLTĂRII
REGIONALE ȘI LOCUINȚEI**
Direcția Generală Dezvoltare
Teritorială

Nr.69.059/DGDT/27.11.2009

București, bd. Dinicu Golescu nr. 38 , sector 1
Telefon/fax : 0372.114.521

Către,

STĂNESCU ANIȘOARA

Șos. Alexandriei nr. 90, bl. L25, sc. A, et. 9, ap. 49, sector 5, București

AVIZ nr. 195 / 2009

Denumire: „P.U.Z. - Locuințe individuale și servicii - str. TEIUȘ nr. 121B” sector 5,
București

Proiectant: S.C. PROSIT COMPANZ S.R.L.
Beneficiar: STĂNESCU ANIȘOARA

În baza Art. 18, lit. h) din Legea 350/2001 privind amenajarea teritoriului și urbanismul, cu
modificările și completările ulterioare,

Ministerul Dezvoltării Regionale și Locuinței

emite următorul

AVIZ

privind documentația

„P.U.Z. - Locuințe individuale și servicii - str. TEIUȘ nr. 121B” sector 5, București
cu condițiile pe verso

DIRECTOR GENERAL
Anca Ileana GINAVAR



Înainte de aprobarea documentației de către Consiliul local, acesta are obligația de a verifica modul în care au fost
preluate în documentație condițiile impuse prin avize.

AGENȚIA REGIONALĂ PENTRU PROTECȚIA MEDIULUI BUCUREȘTI

Nr. 3485/296/07.09.2009

DECIZIA
ETAPEI DE INCADRARE
Modificare a Planului Urbanistic Zonal – Locuinte individuale si servicii,
str. Teius, nr. 121B, sector 5, Bucuresti

Ca urmare a notificarii adresate de d-na Stanescu Anisoara cu domiciliul in Bucuresti, sos, Alexandriei, nr. 90, inregistrata la A.R.P.M. Bucuresti cu nr. 3485/296/29.07.2009,

in urma analizei documentelor transmise si a verificarii,
in urma parcurgerii etapei de incadrare,

in baza H.G.R. nr. 57/2009 privind organizarea si functionarea Ministerului Mediului si a O.U.G. nr. 195/2005 privind protectia mediului, aprobata si modificata prin Legea nr. 265/2006, modificata si completata de O.U.G. nr. 114/2007 si O.U.G. nr. 164/2008, in conformitate cu H.G.R. nr. 1076/2004 (art. 13), Planul Urbanistic Zonal – Locuinte individuale si servicii, str. Teius, nr. 121B, sector 5, Bucuresti, **nu necesita evaluare de mediu, urmand sa fie supus procedurii de adoptare fara aviz de mediu.**

Planul Urbanistic Zonal prevede solutionarea si reglementarea din punct de vedere urbanistic a unui areal in suprafata de 20.400 mp proprietate privata (conform Aviz de Urbanism nr. 5/1/4/11.02.2009 emis de Primaria Municipiului Bucuresti – Directia Generala de Dezvoltare, Investitii si Planificare Urbana).

Obiectivul lucrarii il constituie realizarea unor imobile de locuinte individuale si servicii, regim max. de inaltime: P+2E+M; P+3E+4R; P+2E+3R.

Obiectivul propus de prezentul P.U.Z. se va realiza cu respectarea tuturor conditiilor impuse prin avizele tehnice de specialitate emise de institutiile competente, conform legii.

Se va amenajata si intretine o suprafata de spatii verzi in procent de 47 % din suprafata totala a terenului generator.

Se va pastra si intretine corespunzator zona VIa, in suprafata de 912,60 mp (conform O.U.G. nr. 114/2007).



Primăria Municipiului București

Direcția Generală de Dezvoltare, Investiții și Planificare Urbană

B-dul Regina Elisabeta 47, sector 5, București, România
Tel.: 305 55 09; tel. centrală: 305 55 00 int. 1120; fax: 305 55 57
<http://www.bucuresti-primaria.ro>



SMC certifiat ISO 9001 2005



SMM certifiat ISO 14001 2004

COMISIA DE COORDONARE
Nr. 870968/06.11.2009

AVIZUL COMISIEI DE COORDONARE

FAZA DOCUMENTAȚII DE URBANISM

Din P.V. nr. 42/06.11.2009 al sedinței

Comisiei de Coordonare a P.M.B.

Nr. 3. STĂNESCU ANIȘOARA cu sediul/domiciliul în București, șos. Alexandriei nr.90, bl.L25, ap.49, sector 5, prezintă spre avizare documentația de preordonare a P.U.Z. – ului „STR.TEIUȘ NR. 121B, SECTOR 5, BUCUREȘTI”, împreună cu avizele scrise ale întreprinderilor edilitare. În conformitate cu Dispoziția Primarului General nr. 782/03.06.2009, se avizează favorabil din punct de vedere al rețelelor edilitare planul de preordonare menționat mai sus cu condițiile:

- se va obține avizul Sucursalei ELECTROCENTRALE București;
- se vor respecta condițiile impuse prin avizele anexa la documentație;
- se va respecta planul de preordonare anexat avizului.

PREȘEDINTE – COMISIE

ALEXANDRU DUMITRU RADU



ARHITECT ȘEF AL
MUNICIPIULUI BUCUREȘTI
GHEORGHE PĂTRAȘCU

SECRETAR – COMISIE,

ing. ec. DRUMEN CONSTANTIN

REPREZENTANT
DUAT-COMISIE,

ing. ANDREI ZĂHĂRESCU

FPS-2.3.2.6-02/2



Primăria Municipiului București

Direcția Generală Infrastructură și Servicii Publice

B-dul Regina Elisabeta 47, sector 5, București, România
Tel : 305 55 35 ; Fax : 305 55 72; tel.centrală : 305 55 00, int. 1150
<http://www.bucuresti-primaria.ro>



SMC certicat ISO 9001 : 2000



SMM certifica: ISO14001 : 2004

DIRECȚIA TRANSPORTURI, DRUMURI ȘI SISTEMATIZAREA CIRCULAȚIEI

Nr. 13720 / 10.07.2009.....

761415

Iul0228

Către

STĂNESCU ANIȘOARA

În ședința Comisiei Tehnice de Circulație din data de 02.07.2009 s-a dat acordul de principiu, din punct de vedere tehnic al circulației rutiere și pietonale, pentru documentația „P.U.Z. modificator – str. Teiuș nr.121B, sector 5”, conform planului anexat, cu asigurarea unui număr de locuri de parcare în incintă, în conformitate cu H.C.G.M.B. nr. 66/2006.

Pentru avizul comisiei veți reveni la următoarea fază de proiectare, faza P.A.C.

DIRECTOR EXECUTIV

ION/DEDU



Primăria Municipiului București

Secretar General

B-dul Regina Elisabeta 47, sector 5, București, România
Tel.: 305 55 80; tel.centrală: 305 55 00, int. 1255; fax:
<http://www.bucuresti-primaria.ro>



Direcția Asistență Tehnică și Juridică a CGMB

Serviciul Transparență Decizională

ANUNȚ

În conformitate cu prevederile Legii nr. 52/2003 se aduc la cunoștință publică următoarele proiecte de acte normative :

1. Proiect de hotărâre privind aprobarea Planului Urbanistic Zonal – PUZ- str. TEIUȘ nr. 121B, Sector 5;
2. Proiect de hotărâre privind aprobarea Planului Urbanistic Zonal – PUZ- str. TIPOGRAFILOR nr.31A, Sector 1;
3. Proiect de hotărâre privind aprobarea Planului Urbanistic Zonal – PUZ- str. IZBICENI nr. 117-119, Sector 1;
4. Proiect de hotărâre privind aprobarea Planului Urbanistic Zonal – PUZ – str. ZĂGAZULUI nr. 13-19 și nr. 21-25, Sector 1.

Proiectele de acte normative, mai sus amintite, cu documentația de bază pot fi consultate:

- pe site-ul P.M.B. – www.pmb.ro
- la sediul PMB, B-dul Regina Elisabeta nr. 47, sector 5 (panou afișaj)

Proiectele de acte normative se pot obține în copie, pe bază de cerere depusă la Centrul de Informare.

În conformitate cu prevederile art. 6, alin. 4 din Legea 52/2003 până la data de **01.03.2010** se pot trimite în scris, propuneri, sugestii, opinii cu valoare de recomandare privind proiectele de acte normative supuse dezbaterii publice

Propunerile, sugestiile, opiniile privind proiectele de acte normative, se vor transmite:

- prin site-ul www.pmb.ro;
- prin poștă pe adresa P.M.B. – B-dul Regina Elisabeta nr. 47, sector 5 – Direcția Asistență Tehnică și Juridică a C.G.M.B.;
- depuse la Centrul de Informare – P.M.B.;

Materialele transmise vor purta mențiunea:

„Recomandare la proiect de act normativ”

15.02.2010
P.M.B.
București

Pe baza înregistrării obiectului pe site-ul PMB.

Yese din procedura conf. L. Nr. 52/2003