

PUNCTUL NR. 9



Consiliul General al Municipiului București

HOTĂRÂRE

Nr.: din ____

privind aprobarea listei imobilelor rămase de expropriat, a listei proprietarilor și a sumelor individuale aferente despăgubirilor în cadrul procedurilor de expropriere a imobilelor în vederea continuării și finalizării lucrării de utilitate publică

„Dublarea Diametrului N-S pe tronsonul Buzzești–Berzei–Vasile Pârvan, etapa 1 din tronsonul Buzzești–Berzei–Vasile Pârvan– B.P.Hașdeu– Uranus– Calea Rahovei”

Având în vedere Expunerea de motive a Primarului General al Municipiului București și raportul de specialitate al Direcției Transporturi, Drumuri, Sistematizarea Circulației;

Văzând raportul Comisiei patrimoniu și avizul Comisiei juridice și de disciplină din cadrul Consiliului General al Municipiului București;

În temeiul art. 36 alin.2 lit.b), art. 36 alin.4 lit.e), art. 45 alin.3 din Legea nr.215/2001 privind administrația publică locală, republicată, modificată și completată, și al art. 5 din Legea nr. 255/2010 privind exproprierea pentru cauză de utilitate publică, necesară realizării unor obiective de interes național, județean și local, cu modificările și completările ulterioare,

CONSILIUL GENERAL AL MUNICIPIULUI BUCUREȘTI

HOTĂRĂȘTE:

Art. 1. (1) Se aprobă lista imobilelor situate în Municipiul București, rămase de expropriat în vederea continuării și finalizării lucrării „Dublarea Diametrului N-S pe tronsonul Buzzești – Berzei – Vasile Pârvan, etapa 1 din tronsonul Buzzești –Berzei – Vasile Pârvan – B.P.Hașdeu – Uranus – Calea Rahovei”, lista proprietarilor așa cum rezultă din evidențele Agenției Naționale de Cadastru și Publicitate Imobiliară sau ale unităților-administrativ teritoriale, precum și sumele individuale aferente despăgubirilor estimate de către expropriator prevăzute în Anexa 1 care face parte integrantă din prezenta hotărâre.

(2) Expropriator este Municipiul București.

Art. 2. Sumele individuale estimate de către expropriator în cuantum total de 215.505 lei, aferente despăgubirilor pentru imobilele prevăzute la art. 1, vor fi alocate din bugetul propriu al Municipiului București din anul 2012.

Art. 3. Sumele individuale prevăzute la art. 2 se virează în termen de 30 de zile de la intrarea în vigoare a prezentei hotărâri, la solicitarea expropriatorului, într-un cont deschis pe numele Municipiului București, la dispoziția proprietarilor de imobile.

Această hotărâre a fost aprobată în ședința a Consiliului General al Municipiului București din data de

PRESEDINTE DE SEDINTA

SECRETAR GENERAL
AL MUNICIPIULUI BUCUREȘTI

București,
Nr.....

**LISTA IMOBILELOR PROPRIETATE PRIVATĂ,
 PROPRIETARII/DEȚINĂTORII ACESTORA ȘI SUMELE INDIVIDUALE AFERENTE
 DESPĂGUBIRILOR ESTIMATE DE CĂTRE EXPROPRIATOR**

Nr crt	Numele și prenumele proprietarului/deținătorului imobilului	Adresa poștală	Număr cadastral	Număr carte funciară	Suprafață totală imobil	Suprafață expropriată	Oferta de despăgubire
1.	PAICU PARASCHIVA	Str. Berzei nr. 63, corp C <i>București, Sector 1</i>	---	---	84,07 mp teren 58,56 mp construcție	7,95 mp teren (situat sub construcție) 7,95 mp construcție anexă (magazie)	15.301 lei
2.	COSTIN STANCA GHEORGHIU ZOE-ELENA IONIȚĂ ROXANA-ELENA MÎNĂSTÎRLĂ CECILIA-MONICA	Str. Berzei nr. 105 <i>București, Sector 1</i>	24034	72998	367 mp teren	128 mp teren	200.204 lei
						TOTAL	215.505 lei



PRIMĂRIA MUNICIPIULUI BUCUREȘTI

Cabinet Primar General

Nr. 2516 / 27.07.2012.

EXPUNERE DE MOTIVE

Prin Hotărârea nr. 51/24.02.2009, Consiliul General al Municipiului București a solicitat Guvernului României emiterea unei hotărâri privind aprobarea procedurii de expropriere pentru 83 de imobile rămase de expropriat în vederea continuării și finalizării lucrării de interes public local „Dublarea Diametrului N-S pe tronsonul Buzești – Berzei – Vasile Pârvan – B.P. Hașdeu – Uranus – Calea Rahovei”, în anexa acesteia regăsindu-se imobilele situate în București, sector 1, str. Berzei nr. 105-107 și str. Berzei nr. 63.

Prin Hotărârea nr. 590/23.06.2010, Guvernul României a aprobat declanșarea procedurilor de expropriere a imobilelor proprietate privată situate pe amplasamentul lucrării anterior menționate, imobilele situate în București, sector 1, str. Berzei nr. 105-107 și str. Berzei nr. 63 regăsindu-se în lista imobilelor supuse exproprierii pentru cauză de utilitate publică (anexa la H.G. nr. 590/23.06.2010).

I. *Cu privire la imobilul situat în București, sector 1, str. Berzei nr. 105, acesta a fost înscris sub numărul poștal 105-107 în cadrul procedurii de expropriere derulată potrivit Legii nr. 33/1994 privind exproprierea pentru cauză de utilitate publică, respectiv în documentația de cercetare prealabilă.*

Ulterior, în urma verificărilor efectuate, s-a constatat că este vorba despre două imobile distincte. Astfel, imobilul situat în București, sector 1, str. Berzei nr. 107 este proprietatea Statului Român, iar imobilul ce poartă numărul poștal 105 este proprietate privată. Cu privire la acest din urmă imobil, situația juridică era incertă, întrucât printre documentele comunicate de Direcția de Impozite și Taxe Locale nu exista un titlu care să dovedească dreptul de proprietate asupra acestuia.

Potrivit art. 5 din Legea nr. 198/2004 privind unele măsuri prealabile lucrărilor de construcție de drumuri de interes național, județean și local, modificată și completată, plata



despăgubirilor pentru imobilele expropriate se face în baza cererilor adresate de către titularii drepturilor reale, precum și de către orice persoană care justifică un interes legitim.

În timpul desfășurării procedurilor de expropriere, nu s-a depus o astfel de cerere, iar absența unui titlu de proprietate asupra imobilului situat în București, sector 1, str. Berzei nr. 105, a dus la imposibilitatea finalizării acestora potrivit Legii nr. 198/2004.

La data de 05.01.2011, la câteva luni de la încheierea procedurii administrative prevăzute de Legea nr. 198/2004, a fost înregistrată la Primăria Municipiului București cererea semnată de d-na Costin Stanca, d-na Gheorghiu Zoe-Elena, d-na Ioniță Roxana-Elena și d-na Mînăstîrlă Cecilia-Monica, prin care au solicitat sistarea lucrărilor de modernizare în zona Berzei-Buzești în vederea rezolvării situației proprietății din București, sector 1, str. Berzei nr. 105, împreună cu unele documente în dovedirea dreptului lor de proprietate privind acest imobil.

II. *Cu privire la magazia în suprafață de 7,95 mp și a suprafeței de teren de 7,95 mp, situat sub construcție, din București, sector 1, str. Berzei nr. 63, d-na Paicu Paraschiva nu a depus cererea prevăzută de art. 5 din Legea nr. 198/2004, în timpul desfășurării procedurilor de expropriere, aceasta fiind înregistrată la Primăria Municipiului București – Direcția Transporturi, Drumuri, Sistematizarea Circulației la data de 18.10.2011.*

Locuința d-nei Paicu Paraschiva face corp comun cu locuința d-lui Ciovică Constantin, ambele fiind situate în București, sector 1, str. Berzei nr. 63, corp C.

Dată fiind amplasarea celor două locuințe, respectiv imobilul proprietatea d-lui Ciovică Constantin având deschidere la stradă, spre deosebire de locuința d-nei Paicu Paraschiva situată în continuarea acestuia, numai primul imobil a făcut obiectul exproprierii în vederea realizării lucrării „Duplarea Diametrului N-S pe tronsonul Buzești – Berzei – Vasile Pârvan – B.P.Hașdeu – Uranus – Calea Rahovei”, potrivit dispozițiilor Legii nr. 198/2004.

Magazia în suprafață de 7,95 mp este alipită de locuința d-lui Ciovică Constantin, iar nu de cea aparținând d-nei Paicu Paraschiva, practic, imobilul proprietatea d-lui Ciovică Constantin interpunându-se între imobilul-locuință aparținând d-nei Paicu Paraschiva și magazia respectivă.

În timpul desfășurării procedurilor de expropriere potrivit dispozițiilor Legii nr. 198/2004, d-nul Ciovică Constantin nu a dovedit că este proprietarul magaziei alipite de locuința sa, iar d-na Paicu Paraschiva nu a înțeles să prezinte actele care dovedesc calitatea de titulară a dreptului de proprietate asupra acesteia.

În lipsa unui titlu de proprietate și datorită amplasării lângă locuința aparținând altei persoane, s-a considerat că magazia a fost construită fără autorizație, astfel încât

expropriatorul nu putea acorda despăgubiri pentru un imobil ridicat cu nerespectarea dispozițiilor legale în materia autorizării lucrărilor de construire.

Sumele individuale aferente despăgubirilor pentru imobilele situate în București, sector 1, str. Berzei nr. 105 și str. Berzei nr. 63 au fost estimate de expropriator pe baza rapoartelor de evaluare (anexate prezentului Raport de specialitate), întocmite având în vedere expertiza întocmită și actualizată de Camera Notarilor Publici București ("Ghidul valorilor orientative ale proprietăților imobiliare pentru anul 2011 pentru Municipiul București"), după cum urmează:

- București, sector 1, str. Berzei nr. 105 – 128 mp teren – 200.204 lei;
- București, sector 1, str. Berzei nr. 63 – magazia în suprafață de 7,95 mp și teren în suprafață de 7,95 mp, situat sub construcție – 15.301 lei.

Data fiind abrogarea Legii nr. 198/2004, având în vedere că, verificarea dreptului de proprietate ori a altui drept real asupra imobilelor supuse exproprierii se face de către comisia numită de expropriator, în cadrul procedurilor prevăzute de Legea nr. 255/2010 privind exproprierea pentru cauză de utilitate publică, necesară realizării unor obiective de interes național, județean și local, ținând seama de raportul de specialitate al Direcției Transporturi, Drumuri, Sistemizarea Circulației, în conformitate cu dispozițiile art. 36 alin.4 lit.e) și art. 45 alin.3 din Legea nr.215/2001 privind administrația publică locală, republicată, modificată și completată, propunem spre aprobare proiectul de hotărâre a Consiliului General al Municipiului București privind aprobarea listei imobilelor rămase de expropriat, a listei proprietarilor și a sumelor individuale aferente despăgubirilor în cadrul procedurilor de expropriere a imobilelor situate în București, sector 1, str. Berzei nr. 105 și str. Berzei nr. 63.

PRIMAR GENERAL

Prof. dr. Sorin Mircea OPRESCU





PRIMĂRIA MUNICIPIULUI BUCUREȘTI
Direcția Generală Infrastructură și Servicii Publice
Direcția Transporturi, Drumuri și Sistemizarea Circulației

Nr. 1491 / 25.07.2012

RAPORT DE SPECIALITATE


Prin Hotărârea nr. 51/24.02.2009, Consiliul General al Municipiului București a solicitat Guvernului României emiterea unei hotărâri privind aprobarea procedurii de expropriere pentru 83 de imobile rămase de expropriat în vederea continuării și finalizării lucrării de interes public local „Dublarea Diametrului N-S pe tronsonul Buzești – Berzei – Vasile Pârvan – B.P.Hașdeu – Uranus – Calea Rahovei”, în anexa acesteia regăsindu-se imobilele situate în București, sector 1, str. Berzei nr. 105-107 și str. Berzei nr. 63.

Prin Hotărârea nr. 590/23.06.2010, Guvernul României a aprobat declanșarea procedurilor de expropriere a imobilelor proprietate privată situate pe amplasamentul lucrării anterior menționate, imobilele situate în București, sector 1, str. Berzei nr. 105-107 și str. Berzei nr. 63 regăsindu-se în lista imobilelor supuse exproprierii pentru cauză de utilitate publică (anexa la H.G. nr. 590/23.06.2010).

I. *Cu privire la imobilul situat în București, sector 1, str. Berzei nr. 105, acesta a fost înscris sub numărul poștal 105-107 în cadrul procedurii de expropriere derulată potrivit Legii nr. 33/1994 privind exproprierea pentru cauză de utilitate publică, respectiv în documentația de cercetare prealabilă.*

Ulterior, în urma verificărilor efectuate, s-a constatat că este vorba despre două imobile distincte. Astfel, imobilul situat în București, sector 1, str. Berzei nr. 107 este proprietatea Statului Român, iar imobilul ce poartă numărul poștal 105 este proprietate privată. Cu privire la acest din urmă imobil, situația juridică era incertă, întrucât printre documentele comunicate de Direcția de Impozite și Taxe Locale nu exista un titlu care să dovedească dreptul de proprietate asupra acestuia.

Potrivit art. 5 din Legea nr. 198/2004 privind unele măsuri prealabile lucrărilor de construcție de drumuri de interes național, județean și local, modificată și completată, plata

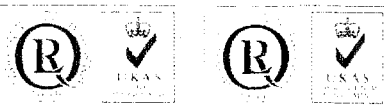

despăgubirilor pentru imobilele expropriate se face în baza cererilor adresate de către titularii drepturilor reale, precum și de către orice persoană care justifică un interes legitim.

În timpul desfășurării procedurilor de expropriere, nu s-a depus o astfel de cerere, iar absența unui titlu de proprietate asupra imobilului situat în București, sector 1, str. Berzei nr. 105, a dus la imposibilitatea finalizării acestora potrivit Legii nr. 198/2004.

La data de 05.01.2011, la câteva luni de la încheierea procedurii administrative prevăzute de Legea nr. 198/2004, a fost înregistrată la Primăria Municipiului București cererea semnată de d-na Costin Stanca, d-na Gheorghiu Zoe-Elena, d-na Ioniță Roxana-Elena și d-na Mînăstîrlă Cecilia-Monica, prin care au solicitat sistarea lucrărilor de modernizare în zona Berzei-Buzești în vederea rezolvării situației proprietății din București, sector 1, str. Berzei nr. 105, împreună cu unele documente în dovedirea dreptului lor de proprietate privind acest imobil.

II. *Cu privire la magazia în suprafață de 7,95 mp și a suprafeței de teren de 7,95 mp, situat sub construcție, din București, sector 1, str. Berzei nr. 63, d-na Paicu Paraschiva nu a depus cererea prevăzută de art. 5 din Legea nr. 198/2004, în timpul desfășurării procedurilor de expropriere, aceasta fiind înregistrată la Primăria Municipiului București – Direcția Transporturi, Drumuri, Sistemizarea Circulației la data de 18.10.2011.*

Locuința d-nei Paicu Paraschiva face corp comun cu locuința d-lui Ciovică Constantin, ambele fiind situate în București, sector 1, str. Berzei nr. 63, corp C.

Dată fiind amplasarea celor două locuințe, respectiv imobilul proprietatea d-lui Ciovică Constantin având deschidere la stradă, spre deosebire de locuința d-nei Paicu Paraschiva situată în continuarea acestuia, numai primul imobil a făcut obiectul exproprierii în vederea realizării lucrării „Dublarea Diametrului N-S pe tronsonul Buzești – Berzei – Vasile Pârvan – B.P. Hașdeu – Uranus – Calea Rahovei”, potrivit dispozițiilor Legii nr. 198/2004.

Magazia în suprafață de 7,95 mp este alipită de locuința d-lui Ciovică Constantin, iar nu de cea aparținând d-nei Paicu Paraschiva, practic, imobilul proprietatea d-lui Ciovică Constantin interpunându-se între imobilul-locuință aparținând d-nei Paicu Paraschiva și magazia respectivă.

În timpul desfășurării procedurilor de expropriere potrivit dispozițiilor Legii nr. 198/2004, d-nul Ciovică Constantin nu a dovedit că este proprietarul magaziei alipite de locuința sa, iar d-na Paicu Paraschiva nu a înțeles să prezinte actele care dovedesc calitatea de titulară a dreptului de proprietate asupra acesteia.



În lipsa unui titlu de proprietate și datorită amplasării lângă locuința aparținând altei persoane, s-a considerat că magazia a fost construită fără autorizație, astfel încât expropriatorul nu putea acorda despăgubiri pentru un imobil ridicat cu nerespectarea dispozițiilor legale în materia autorizării lucrărilor de construire.

Sumele individuale aferente despăgubirilor pentru imobilele situate în București, sector 1, str. Berzei nr. 105-107 și str. Berzei nr. 63 au fost estimate de expropriator pe baza rapoartelor de evaluare (anexate prezentului Raport de specialitate), întocmite având în vedere expertiza întocmită și actualizată de Camera Notarilor Publici București ("Ghidul valorilor orientative ale proprietăților imobiliare pentru anul 2011 pentru Municipiul București"), după cum urmează:



- București, sector 1, str. Berzei nr. 105 – 128 mp teren – 200.204 lei;
- București, sector 1, str. Berzei nr. 63 – magazia în suprafață de 7,95 mp și teren în suprafață de 7,95 mp, situat sub construcție – 15.301 lei.

Data fiind abrogarea Legii nr. 198/2004 și având în vedere că, verificarea dreptului de proprietate ori a altui drept real asupra imobilelor supuse exproprierii se face de către comisia numită de expropriator, în cadrul procedurilor prevăzute de Legea nr. 255/2010 privind exproprierea pentru cauză de utilitate publică, necesară realizării unor obiective de interes național, județean și local, se impune aprobarea de către Consiliul General al Municipiului București a listei imobilelor rămase de expropriat, a listei proprietarilor și a sumelor individuale aferente despăgubirilor în cadrul procedurilor de expropriere a imobilelor situate în București, sector 1, str. Berzei nr. 105 și str. Berzei nr. 63.

DIRECTOR GENERAL
Mădălin DUMITRU

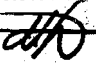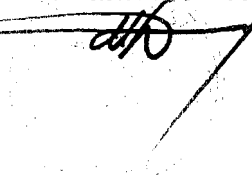DIRECTOR EXECUTIV

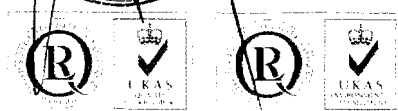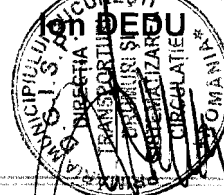

PFA CHIRILA ADELAIDA ADRIANA

Bucuresti, sector 3, str. Alexandru Moruzzi 9, bl. V54B, sc.3, ap.36 , tel.021/322.35.16,
0723.695.126

CIF 24268052 cont RO 41 BRDE 441SV2861382 4410 BRD Sucursala Decebal

RAPORT DE EVALUARE

SINTEZA

Obiectul evaluării : Proprietate imobiliara expropriata, situata in Bucuresti, sector 1, str. Berzei nr. 63, corp C formata din teren liber in suprafata de 7.95 mp si constructie anexa-magazie in suprafata de 7,95 mp.

Scopul evaluării : Stabilirea valorii de despagubire pentru terenurile si constructiile afectate de proiectul «**Dublarea Diametrului N-S pe tronsonul Buzesti-Berzei-Vasile Parvan, etapa I din tronsonul Buzesti-Berzei-Vasile Parvan- B.P. Hasdeu- Uranus- Calea Rahovei** » in conformitate cu art. 4 al. 9 din Legea 198/2004 completata si modificata cu OUG 208/2008 coroborat cu art. 4 al.9 din Normele metodologice de aplicare publicate in Monitorul Oficial nr. 309/11.05.2009.

In prezentul Raport de evaluare se va efectua o evaluare administrativa, avand la baza principiile expropriarii pentru cauza de utilitate publica- declarate prin legislatia specifica.

Beneficiar : Statul Roman-Primaria Municipiului Bucuresti

Reprezentantul beneficiarului : SP « Centrul de Consultanta in Afaceri » SRL.

Data evaluării : 22 noiembrie 2011

REZULTATUL EVALUARII

Teren expropriat = 7,95 mp

Constructii demolate = 7,95 mp

Valoarea despagubirii = 15.301 lei

Expert evaluator & Expert tehnic judiciar Ing. ADELAIDA ADRIANA CHIRILA
mobil: 0723.695.126



CONCLUZII

Evaluatorul subliniază ca -- în opinia sa, valoarea de despagubire estimată în prezentul raport reprezintă o valoare justă și acoperitoare, aceasta urmând să constituie baza plății despagubirii proprietății expropriate, astfel:

1. Despăgubire ca urmare a unui rest de teren inutilizabil -- nu e cazul
2. Despăgubiri în sume fixe, conform următorului

Tabel centralizator privind prejudiciile cauzate proprietarilor sau altor persoane
îndreptățite

Nr. Crt.	Obiectul prejudiciului	Prejudiciu estimat (lei)
1.	Constructii	0
2.	Anexe	3.977
3.	Constructie gard	0
4.	Teren	11.324
	TOTAL PREJUDICIU INDIVIDUAL (PI)	15.301

3. Sporuri de valoare (S): nu e cazul

Valoarea totală a despăgubirii estimată :


15.301 lei

Bucuresti,
22 noiembrie 2011


Expert tehnic judiciar,
Adelaida Adriana Chirila

Expert evaluator,
Madalina Elena Chirila

Expert evaluator & Expert tehnic judiciar Ing. ADELAIDA ADRIANA CHIRILA
mobil: 0723.695.126

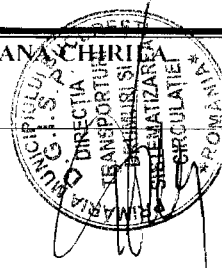

BARBU DANIELA – BIROU EXPERTIZA-EVALUARE

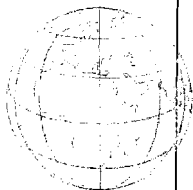

TEL: 0744.53.69.74; 0788.409.704

MAIL: danabaru7@yahoo.com:

FAX: 021.326.59.49

CIF: 20445640

IBAN: RO12 RNCB 0672 0105 4183 0001

BCR UNIREA CENTER

Sediu social: Bucuresti, sector 3, str. Matei Basarab 83, bl L117, sc 2, ap 27

RAPORT DE EVALUARE

Obiectul evaluarii: *Proprietate imobiliara expropriata, situata in Bucuresti, sector 1, strada Berzei nr. 105 formata din teren in suprafata de 128 mp.*

Scopul evaluarii: *Stabilirea valorii de despagubire pentru terenul in cauza in suprafata de 128 mp, cu respectarea reglementarilor legale (Grila notarilor publici), conform solicitarii reprezentantului Primariei Municipiului Bucuresti.*

Beneficiar: PRIMARIA MUNICIPIULUI BUCURESTI

Reprezentantul beneficiarului: SP "Centrul de Consultanta in Afaceri" SRL

Data evaluarii: 01 februarie 2012

REZULTATUL EVALUARII

Teren expropriat = 128 mp

Valoarea despagubirii = 200.204 lei


Intocmit,

BARBU DANIELA – BIROU EXPERTIZA-EVALUARE

Dr. Ec Barbu Daniela, expert evaluator



Datele, informatiile si continutul prezentului raport fiind confidentiale, nu vor putea fi reproduse, copiate, imprumutate sau intrebuintate in parte sau in totalitate, direct sau indirect in alt scop decat cel pentru care Raportul a fost furnizat, si nu vor putea fi transmise unor terti fara acordul prealabil acordat in scris al consultantului BARBU DANIELA – BIROU EXPERTIZA-EVALUARE

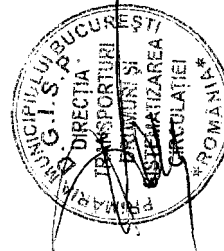

CONCLUZII

Evaluatorul subliniaza ca, in opinia sa, valoarea de despagubire estimata in prezentul raport reprezinta o valoare justa si acoperitoare, aceasta urmand sa constituie baza platii despagubirii proprietatii expropriate, astfel:

1. Despagubire ca urmare a unui rest de teren inutilizabil – nu e cazul
2. Despagubiri in sume fixe, conform :

Tabel centralizator privind prejudiciile cauzate proprietarilor sau altor persoane indreptatite

Nr crt	Obiectul prejudiciului	Prejudiciu estimat (lei)
1	Constructii	0
2	Anexe	0
3	Constructie gard	0
4	Teren	200.204
	Total prejudiciu individual (PI)	

3. Sporuri de valoare (S): nu e cazul



Valoarea totala a despagubirii estimata:



200.204 lei

Intocmit,


Expert tehnic judiciar Evaluarea proprietatii imobiliare

Dr. Ec. BARBU ANA MARIA DANIELA

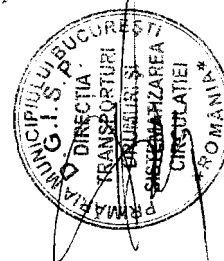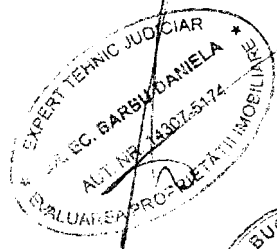

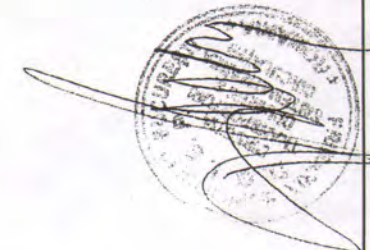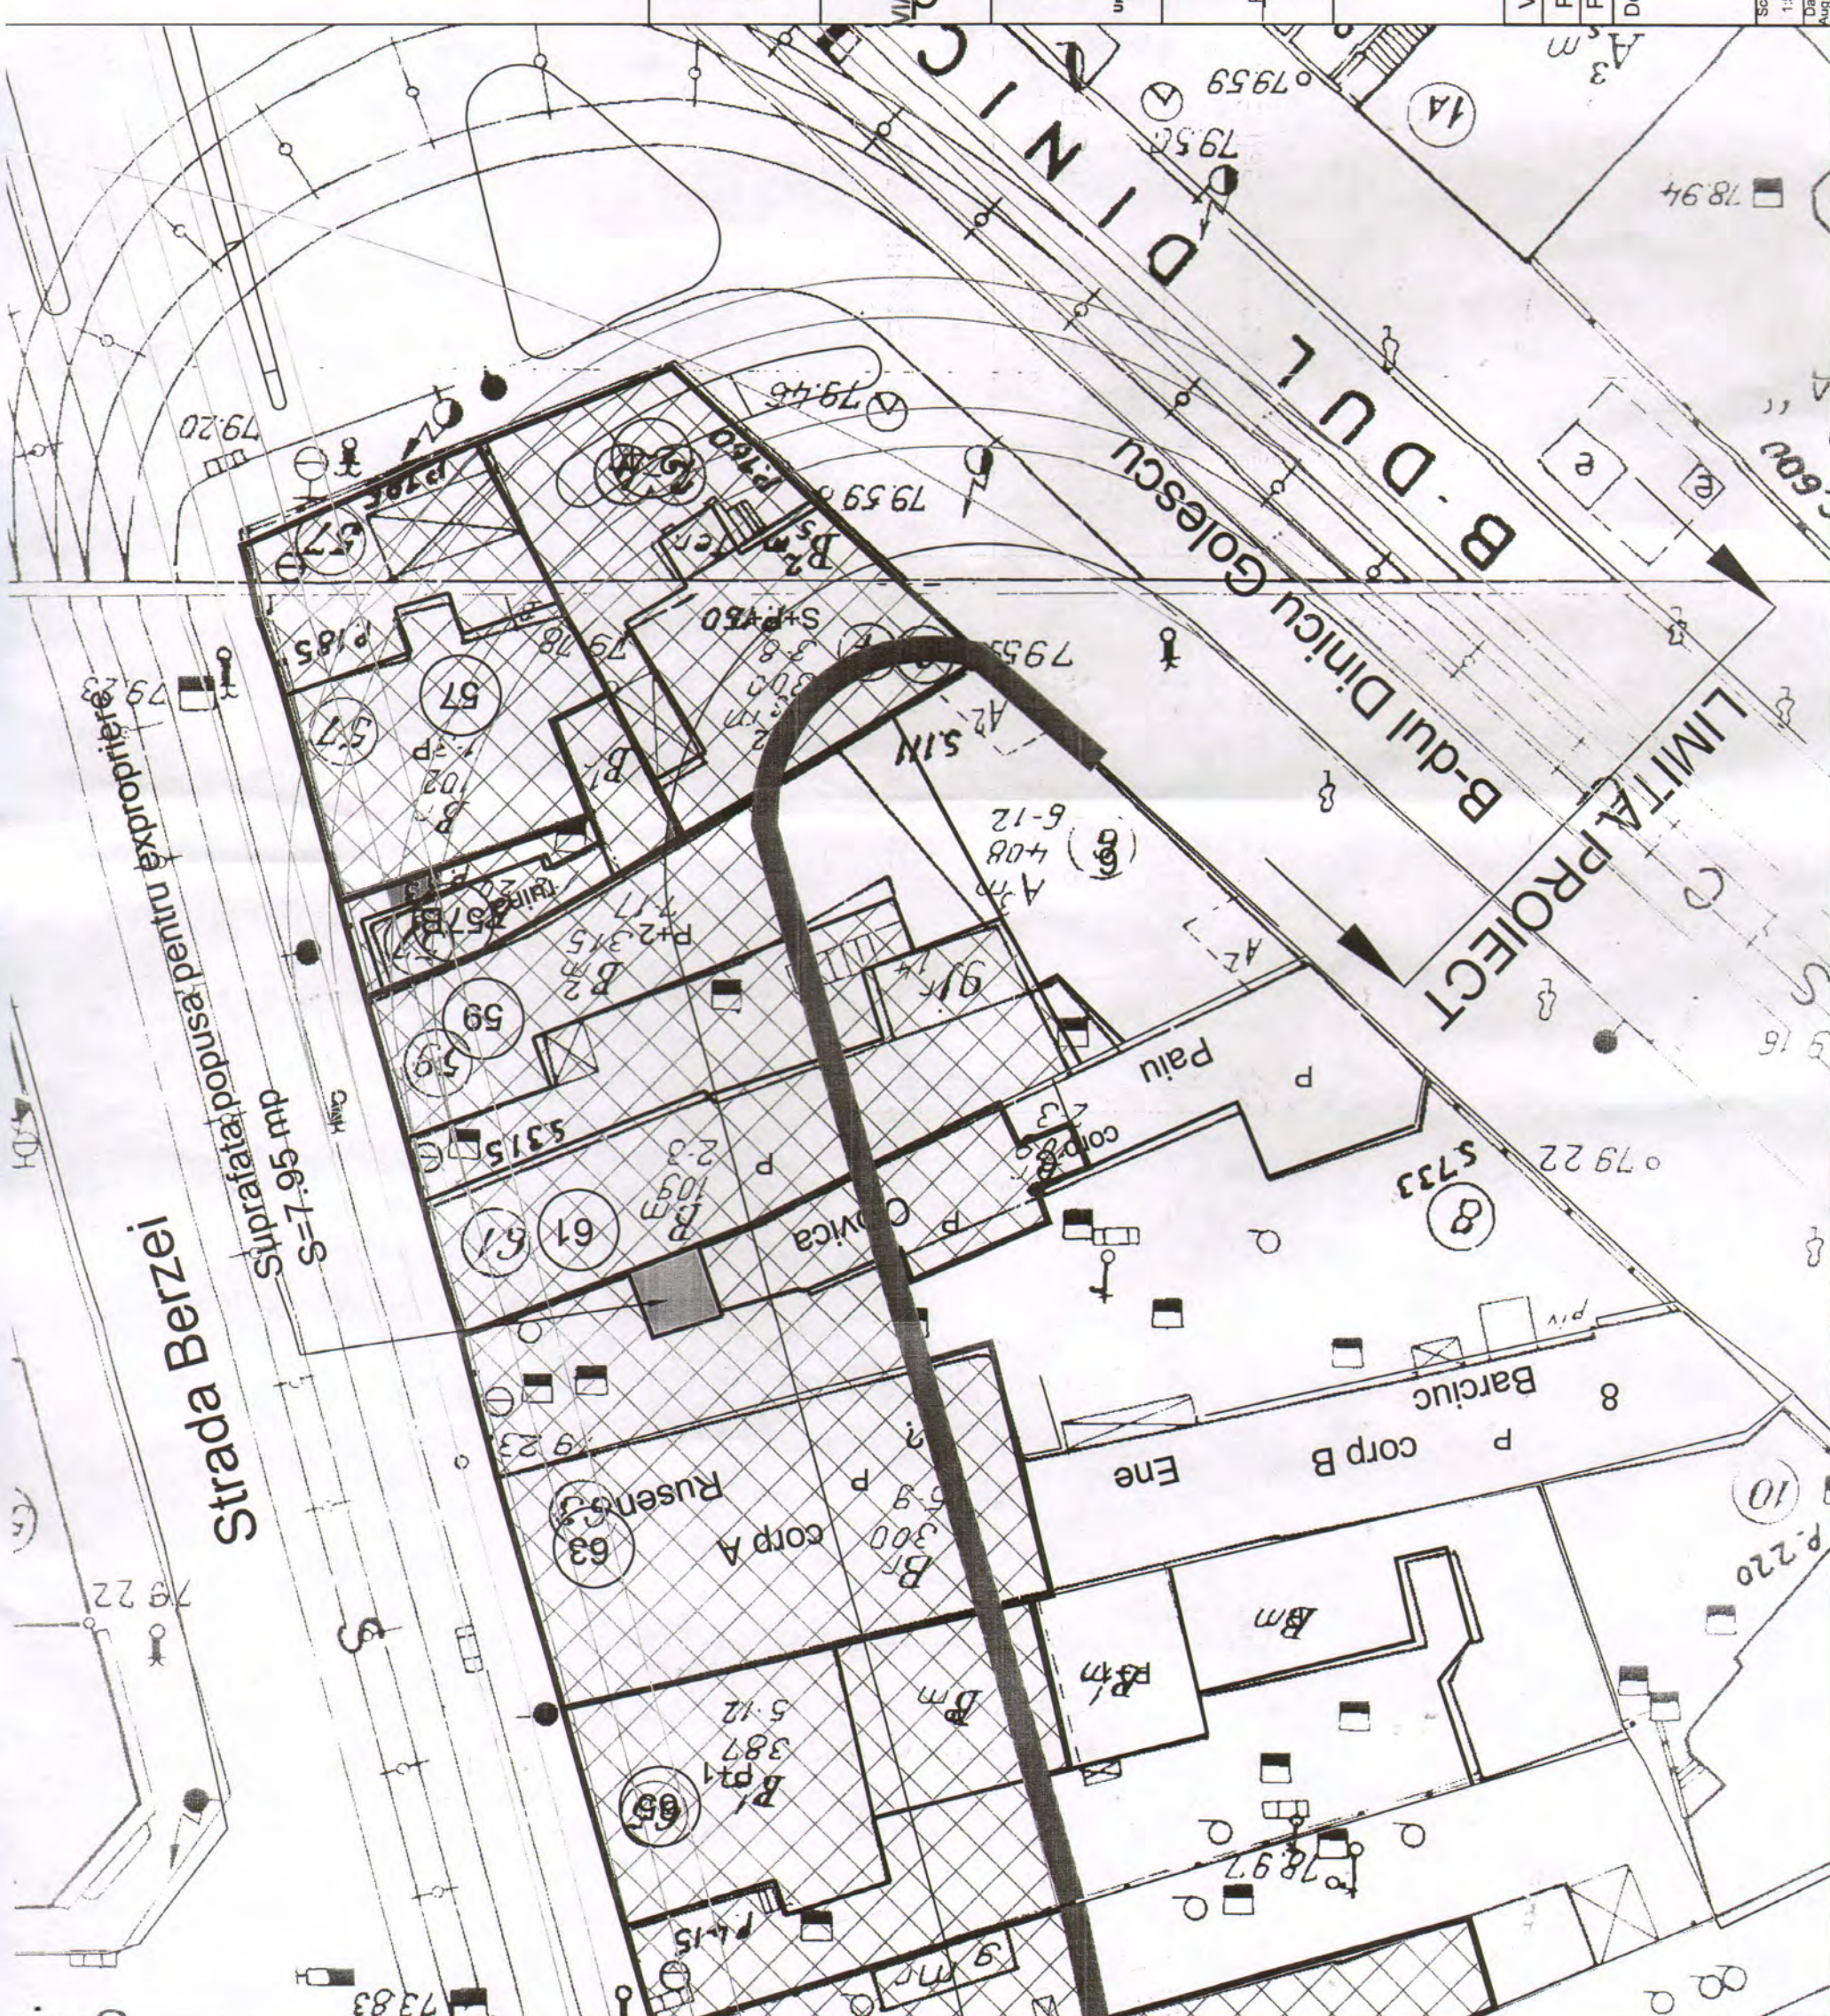

	Beneficiar: PRIMARIA MUNICIPIULUI BUCURESTI
	Proiectant general: VIA PROIECT S.R.L. Director: ing. S. Brateanu
	Proiectant specialitate - Linie tramvai: URBAN GRUP S.R.L.
	Proiectant specialitate - Alimentare cu apa si canalizare Proiect Bucuresti S.A.
	Proiectant general: VIA PROIECT S.R.L. Director: ing. S. Brateanu
Verificat : Silviu Brateanu Proiectat: Andreia Brateanu Proiect Nr.: 7 / 2007	
Denumire: Strapungere Buzesti - Berzei - Uranus Intre Calea Victoriei si Calea Plevnei Strapungere pe tronsonul Bd. Gara de Nord str. Mircea Vulcanescu - str. Buzesti	
Scara: 1:500 Data: Aug. 2007	Berzei nr.63 Plansa nr. 1

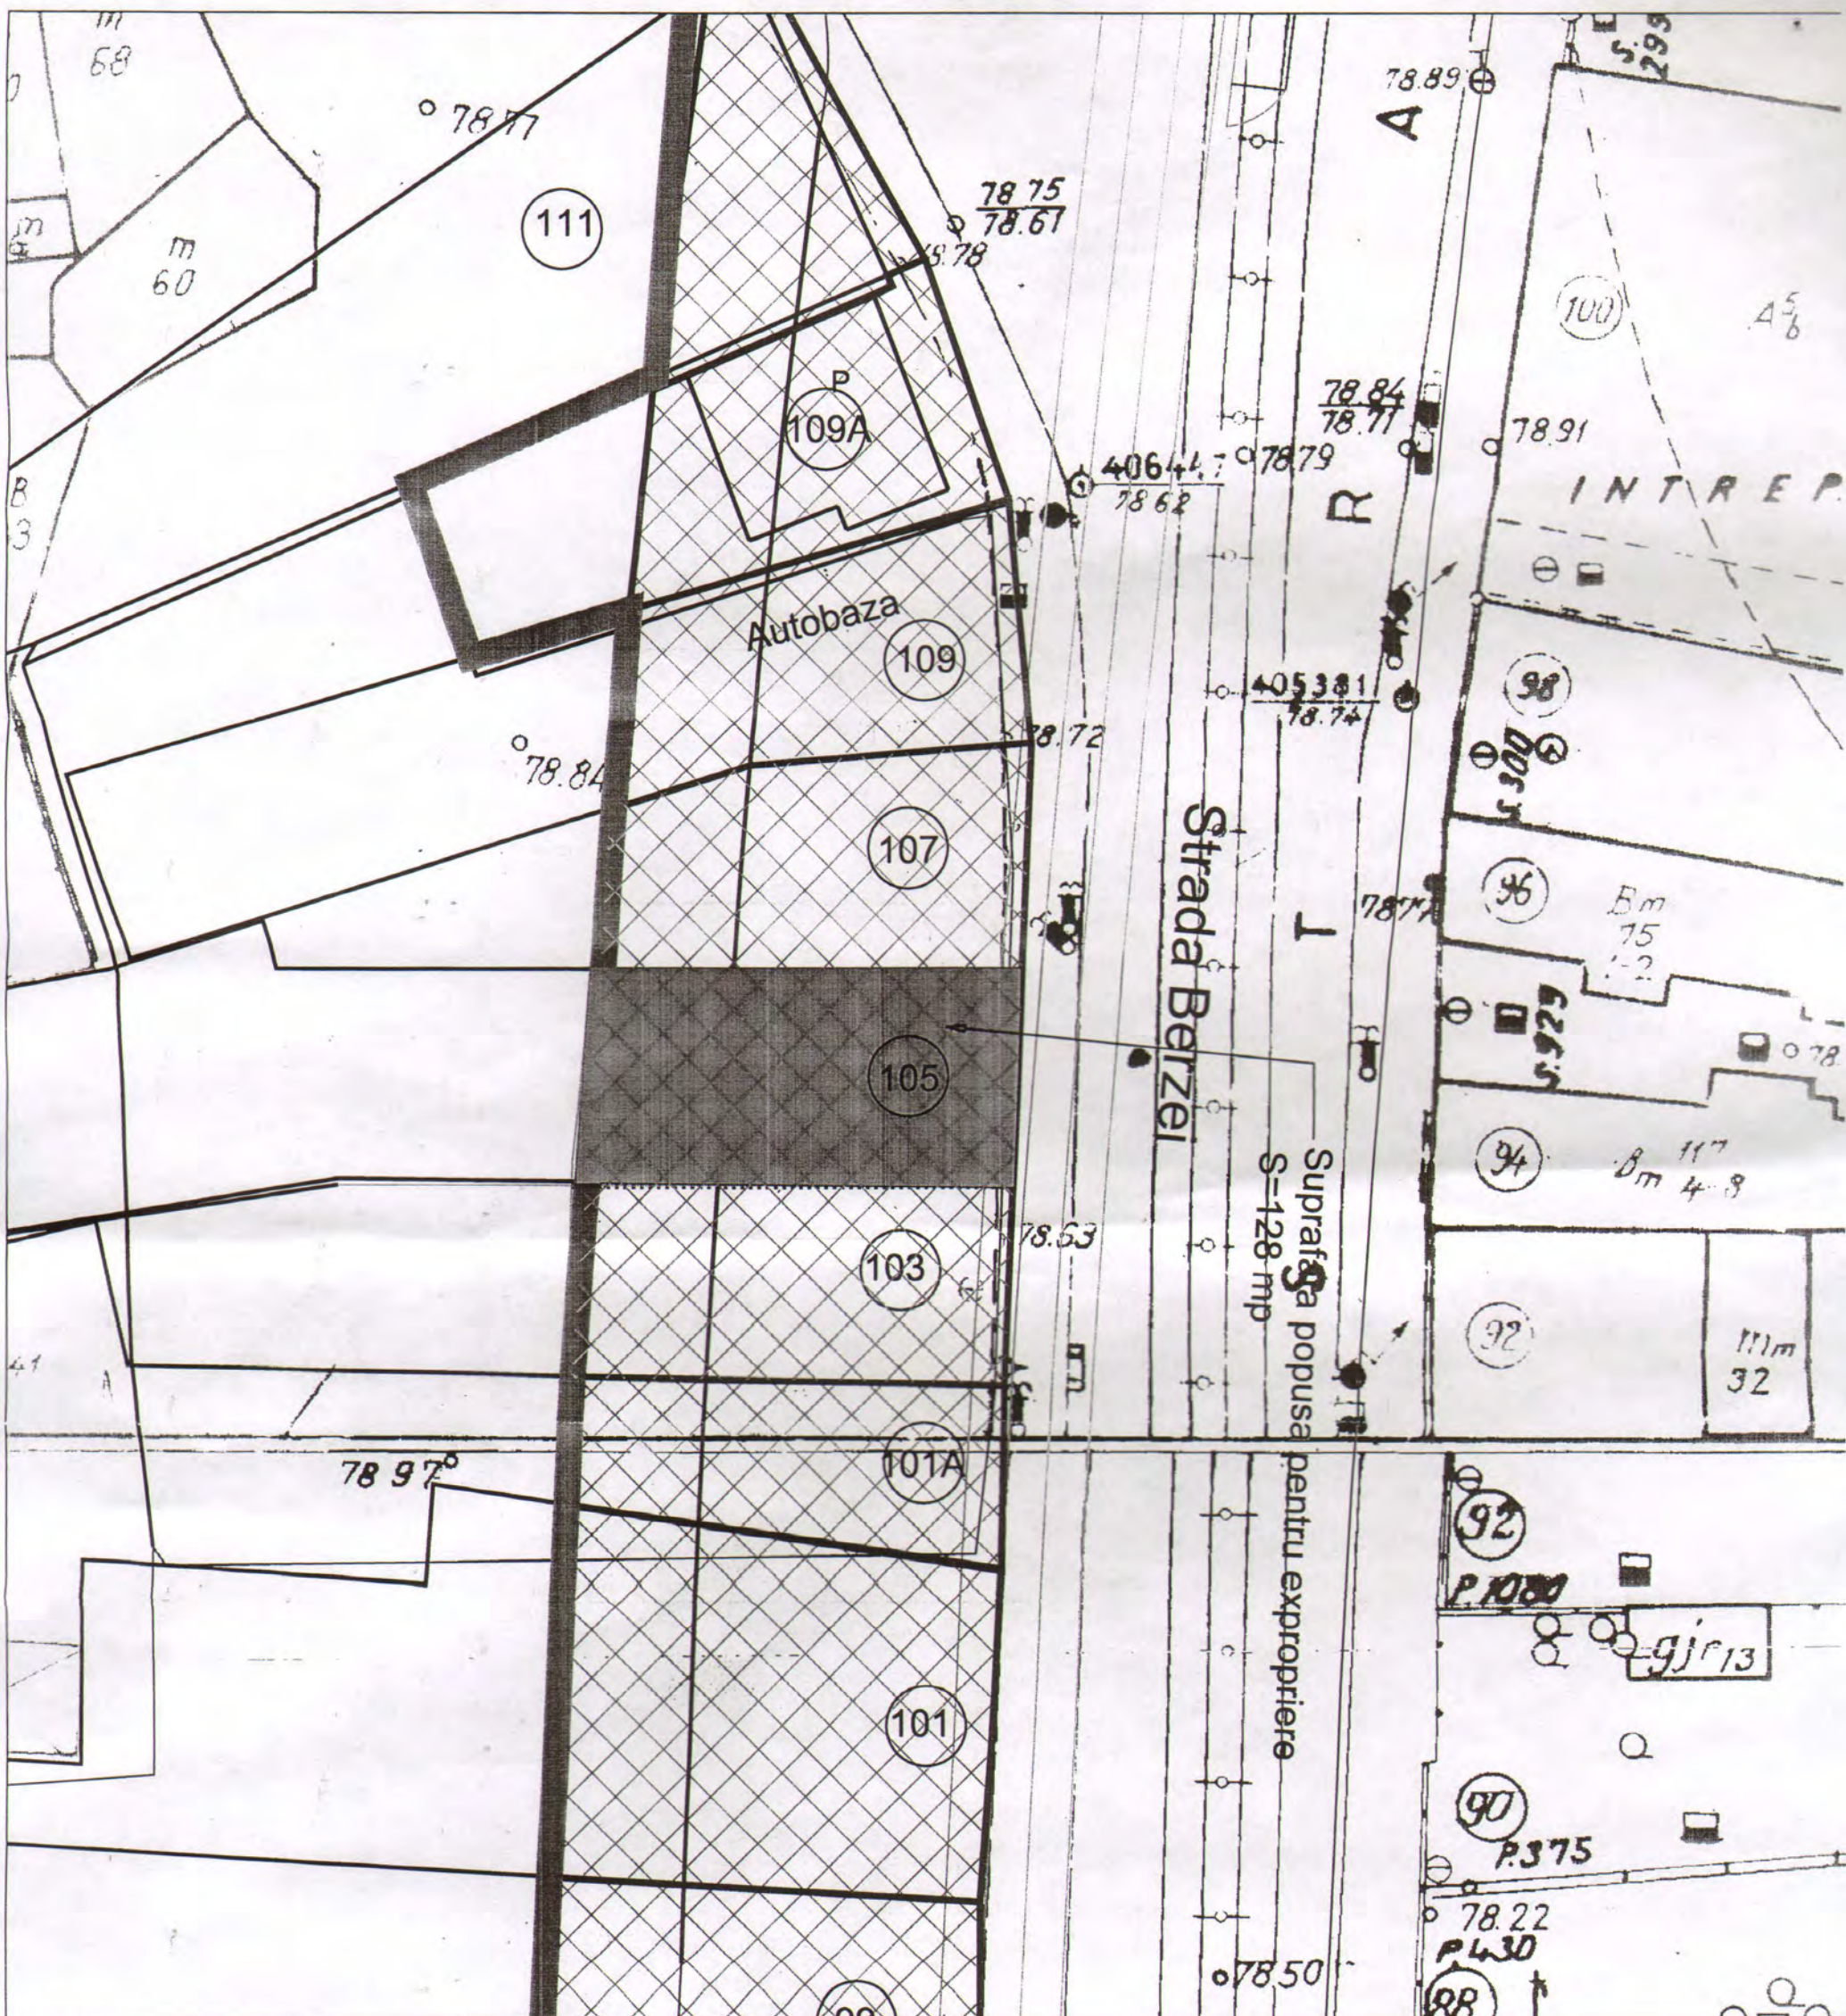

Beneficiar:
PRIMARIA MUNICIPIULUI BUCURESTI

Proiectant general:
VIA PROIECT S.R.L.
Director: Ing. S. Brateanu

URBAN GRUP S.R.L.
Proiectant specialitate - Linie tramvai:

Proiectant specialitate - Alimentare cu apa si canalizare
Proiect Bucuresti S.A.

Proiectant general:
VIA PROIECT S.R.L.
Director: Ing. S. Brateanu

Verificat: Silviu Brateanu
Proiectat: Andreea Brateanu
Proiect Nr.: 7 / 2007 / Faza: P.I.+D.E.

Denumire:
Strapungere Buzesti - Berzei - Uranus
Intre Calea Victoriei si Calea Plevenei
Strapungere pe tronsonul Bd. Gara de Nord
str. Mircea Vulcanescu - str. Buzesti

Scara: 1:500
Data: Aug. 2007
Berzei nr. 105
Planşa nr. 1