

CONSILIUL GENERAL AL MUNICIPIULUI BUCUREȘTI
HOTĂRÂRE

privind aprobarea documentației de urbanism
PUD - Str. Mihai Eminescu nr. 43, sector 1

Având în vedere expunerea de motive a Primarului General al Municipiului București și raportul Direcției Urbanism;

Luând în considerare raportul Comisiei de urbanism și amenajarea teritoriului și avizul Comisiei juridice și de disciplină din cadrul Consiliului General al Municipiului București;

Văzând documentele emise de:

-Comisia Tehnică de Amenajare a Teritoriului și Urbanism CTATU– DU a P.M.B.: aviz de urbanism nr. 10/07.12.2011;

-Ministerul Culturii și Patrimoniului Național – Direcția pentru Cultură și Patrimoniul Național a Municipiului București: aviz nr. 821/Z/08.08.2011;

-Agenția Regională pentru Protecția Mediului București: decizia etapei de încadrare nr.21030/111/04.01.2012;

-Comisia de coordonare a PMB: aviz nr. 1031688/03.10.2011;

-Comisia tehnică de circulație: acord de principiu nr. 1020191/9351/16.08.2011;

În conformitate cu prevederile:

- Legii nr. 50/1991 privind autorizarea executării lucrărilor de construcții, republicată, cu modificările și completările ulterioare;

- Legii nr. 350/2001 privind amenajarea teritoriului și urbanismul, cu modificările și completările ulterioare;

- Hotărârii Guvernului nr. 525/1996 pentru aprobarea Regulamentului General de Urbanism, republicată;

- Hotărârii Consiliului General al Municipiului București nr. 269/21.12.2000 privind aprobarea Planului Urbanistic General, cu modificările și completările ulterioare;

Cu respectarea prevederilor Legii nr. 52/2003 privind transparența decizională în administrația publică, cu modificările și completările ulterioare;

În temeiul prevederilor art. 36 alin. (2) lit. c), alin. (5) lit. c) și art. 45 alin. (2) lit. e) din Legea administrației publice locale nr. 215/2001, republicată, cu modificările și completările ulterioare;

CONSILIUL GENERAL AL MUNICIPIULUI BUCUREȘTI
HOTĂRĂȘTE:

Art.1 Se aprobă documentația de urbanism PUD – Str. Mihai Eminescu nr. 43, sector 1, pentru o suprafață de teren S=690,00 mp, teren reglementat ce a generat PUD, proprietate persoană fizică.

Condiții de construire aprobate:

Funcțiuni: locuințe cu funcțiuni mixte la parter și mezanin.

Indicatori urbanistici aprobați:

POTmax=70%; CUTmax=6; RmaxH=2S+P+M+4E-5Eretrase-Hmax-20-26m.

Retrageri edificabil:

- 3,00 m față de imobilul de la numărul 4 de pe strada Em. Balaban;
- 2,00-4,00 m față de imobilul de la numărul 45 de pe strada M. Eminescu.
- 1,50 m etajul 5.

Art.2 Prezenta documentație reprezintă regulament de urbanism și nu dă dreptul la construire.

Art.3 Perioada de valabilitate a prezentei documentații de urbanism este de 2(doi) ani .

Art.4 Direcțiile din cadrul aparatului de specialitate al Primarului General al Municipiului București vor duce la îndeplinire prevederile prezentei hotărâri.

Această hotărâre a fost adoptată în ședința a Consiliului General al Municipiului București din data de

PREȘEDINTE DE ȘEDINȚĂ

SECRETAR GENERAL
AL MUNICIPIULUI BUCUREȘTI
TUDOR TOMA

București.

Nr.

FUNCTIUNE MIXTA

STR. MIHAI EMINESCU NR.43, SECTOR 1, BUCURESTI

P.U.D.



PROPUNERI SI REGLEMENTARI

LEGENDA:

Limita lotului care a servit P.U.D.

Limita parcelor

REGIMUL DE VALORI AL CADRELOR

Bilanț teritorial

Imobil	70,0%
Spații verzi la nivelul solului	20,0%
Circulații+platforme pietonale	10,0%
TOTAL	100%

St. = 690.0 mp din acte (654.0 mp din măsuratori)

P.O.T.max = 70,0%

C.U.T. max = 6

RgH. max = 2S+P+M+4E+5R



ORO DESIGN PROJECT

STRADA TUDOR ARGHEZI NR.21, SECTOR 2 - BUCURESTI
TEL / FAX 311 54 48 / 34028512007, CIF RO 21069560

BENEFICIAR

PRIMARIA MUNICIPIULUI BUCURESTI

SOLICITANT STUDIU

BUXBAUM MARIANA

TITLU PROIECT:

FUNCTIUNE MIXTA - STR. MIHAI EMINESCU,
NR. 43, SECTOR 1, BUCURESTI

TITLU PLANSA:

PROPUNERI SI REGLEMENTARI

PROIECT NR.

257

FAZA:

P.U.D.

PLANSA NR.

U 10

NUME:

SEMNATURA: SCARA:

DIRECTOR PROIECT ARH. OANA RADULESCU


PROIECTAT URB. ADRIAN CIOANGHER

VERIFICAT ARH. GILDA CIOBOTARASU

1: 500

DATA:

IULIE 2011

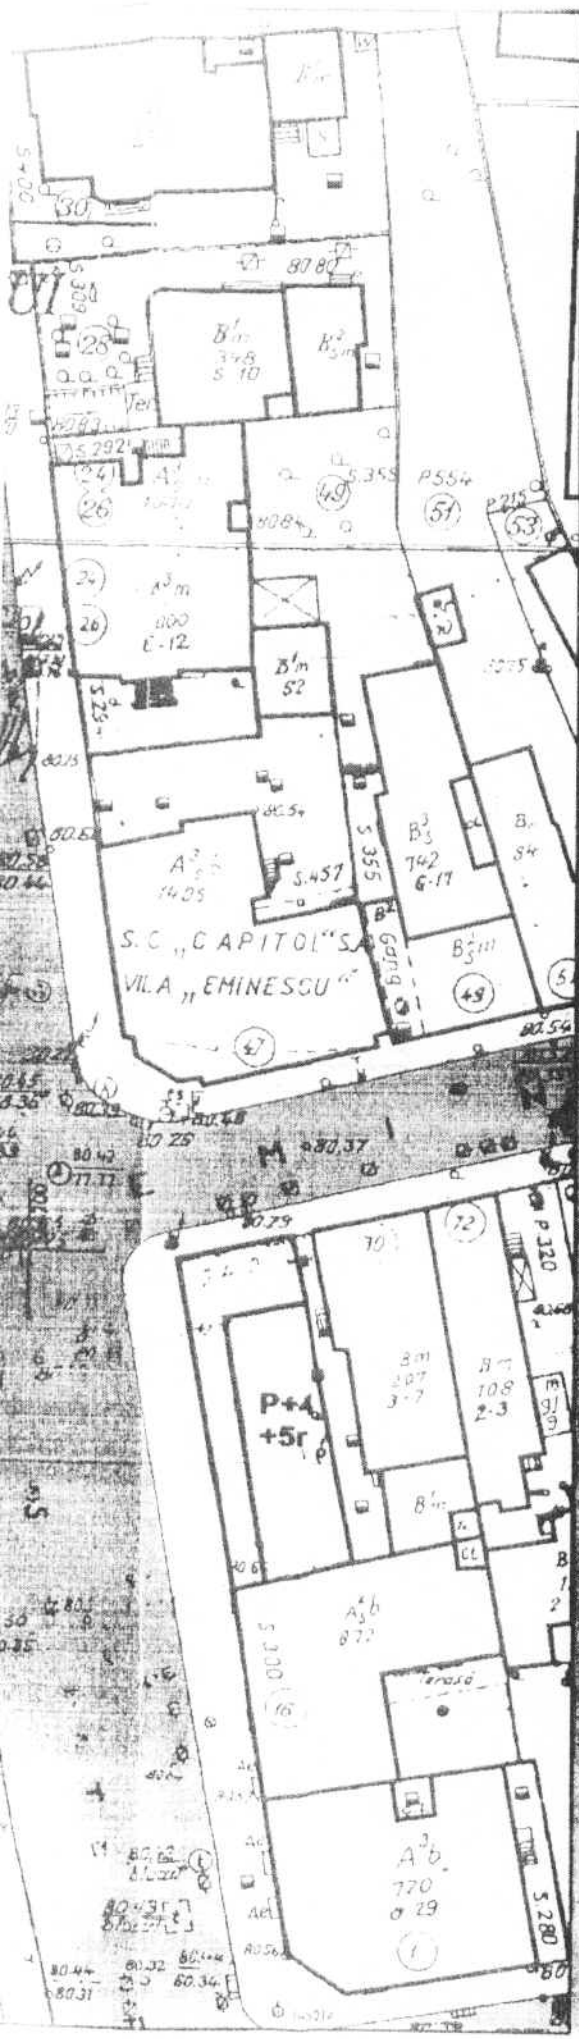



PRIMĂRIA MUNICIPIULUI BUCUREȘTI

Cabinet Primar General

EXPUNERE DE MOTIVE privind aprobarea documentației de urbanism PUD – STR. MIHAI EMINESCU NR.43, SECTOR 1

Legea nr. 453/2001, pentru modificarea și completarea Legii nr. 50/1991 privind autorizarea executării lucrărilor de construcții și unele măsuri pentru realizarea locuințelor stipulează obligarea administrației publice locale de a elibera certificate de urbanism și autorizații de construire pe baza documentațiilor de urbanism și amenajarea teritoriului, aprobate după cum urmează:

- pentru terenuri amplasate în localități, pe baza planurilor urbanistice (PUZ, PUD), aprobate și a regulamentelor aferente acestora.

Conform documentației de urbanism „PUZ – ZONE CONSTRUCȚIE PROIECTATE” aprobat prin H.C.G.M.B. nr. 279/2000, amplasamentul se încadrează în Zona protejată nr. 24 – STRADA MAJORĂ EMINESCU, caracterizată de următorii indicatori urbanistici:

- POI maxim admis: 80%. Suprafața rămasă liberă trebuie să fie de cel puțin 30 mp;
 - CU $L_{max}=6$;
 - maximum 27 m, minimum 10 m; peste înălțimea admisă se acceptă realizarea unui singur nivel (3 m) retras la 1,5 m față de planul vertical al fațadei. Înălțimea noilor construcții nu va putea depăși, totodată, cu mai mult de 3 m în lățimea clădirilor existente învecinate. Se admite realizarea unui element arhitectural care poate depăși cu 3 m în lățimea maximă verticală (27 m), deslășurată pe cel mult o treime din lungimea fațadei.
- În cazul clădirilor de colț, în lățimea permisă pentru bulevard poate fi continuată și pe stradă secundară pe o lungime de cel mult 15 m, după care se racordează la înălțimea corespunzătoare străzii respective.

- atunci când o clădire nouă este alăturată la cel puțin unei construcții existente cu acoperiș, este recomandată preluarea pantei acoperișului, fără însă a depăși cota acoperișului existent.

FUNCTIUNI AVIZATE CTATU-P.M.B.: locuințe cu funcțiuni mixte la parter și mezanin.

INDICATORI URBANISTICI AVIZAȚI CTATU-P.M.B.:

POI max-70%; CUT max-6; $R_{maxH} = 2S + P + M + 4E - 5I$ retrase - Hmax-20-26m.

RETRAGERI EDIFICABIL :

- 3,00m față de imobilul de la numărul 4 de pe strada I-m. Balaban.
- 2,00-4,00m față de imobilul de la numărul 45 de pe strada M. Eminescu
- 1,50 m etajul 5.

Planul Urbanistic de Detaliu, având Certificatul de urbanism nr. 1154/1003/02-12/08.2011 emis de Primăria Municipiului București, Avizul de urbanism nr. 10/07.12.2011, Raportul privind informarea și consultarea publicului asupra procedurilor de inițiere elaborarea unei documentații de urbanism și alte avize și acorduri solicitate conform prevederilor legale în vigoare, se supun dezbaterii Consiliului General al Municipiului București, în conformitate cu prevederile art. 45- alin. 2-lit. e, art. 36- alin. 2-lit. e și art. 36- alin. 5-lit. e din Legea administrației publice locale nr. 215/2001, republicată.

În scopul de mai sus, prezentăm spre dezbatere alăturatul proiect de hotărâre.

PRIMAR GENERAL,
Prof. Dr. SORIN MIRCEA OPRESCU





PRIMĂRIA MUNICIPIULUI BUCUREȘTI

Direcția Generală de Dezvoltare Urbană

Direcția Urbanism

RAPORT

privind aprobarea Planului Urbanistic de Detaliu P.U.D. - STR. MIHAI EMINESCU NR.43, SECTOR 4

Legea nr. 453/2001, pentru modificarea și completarea Legii nr. 50/1991 privind autorizarea și executarea lucrărilor de construcții și unele măsuri pentru realizarea locuințelor, stipulează obligația administrației publice locale de a elibera certificate de urbanism și autorizații de construire pe baza documentațiilor de urbanism - amenajarea teritoriului, aprobate după cum urmează:

- pentru terenuri amplasate în localități, pe baza planurilor urbanistice (P.U.Z., P.U.D.) aprobate și a regulamentelor aferente acestora.

Conform documentației de urbanism „P.U.Z. - ZONE CONSTRUITE PROTEJATE” aprobată prin H.C.G.M.B. nr. 279/2000, amplasamentul se încadrează în Zona protejată nr. 24 - STRADA MAJORA EMINESCU, caracterizată de următorii indicatori urbanistici:

- P.O.I.maxim admis: 80%. Suprafața rămasă liberă trebuie să fie de cel puțin 30 mp;
- C.U.I.max-6;
- maximum 27 m, minimum 10 m peste înălțimea admisă se acceptă realizarea unui singur nivel (3 m) etaj la 1,5 m față de planul vertical al fațadei. Înălțimea noilor construcții nu va putea depăși, totodată, cu un nivel de 3 m în lățimea clădirilor existente învecinate. Se admite realizarea unui element arhitectural care poate depăși cu 3 m în lățimea maximă verticală (27 m), desfășurat pe cel mult o treime din lungimea fațadei;
- În cazul clădirilor de colț, înălțimea permisă pentru bulevard poate fi continuată și pe strada secundară pe o lungime de cel mult 15 m, după care se răsucește în înălțimea corespunzătoare străzii respective;
- atunci când o clădire nouă este alăturată la calcan unei construcții existente cu acoperiș, este recomandată preluarea pantei acoperișului, fără însă a depăși coama acoperișului existent.

FUNCTIUNI AVIZATE CTATU-P.M.B.: locuințe cu funcțiuni mixte la parter și mezzanin

INDICATORI URBANISTICI AVIZAȚI CTATU-P.M.B.:

P.O.I.max-70%; C.U.I.max-6; R.max.H-2S+P+M+4E+5E retrase - H.max-20-20m.

RETRAGERI EDIFICABILI:

- 3,00m față de imobilul de la numărul 4 de pe strada Em. Balaban,
- 2,00-4,00m față de imobilul de la numărul 45 de pe strada M. Eminescu,
- 1,50 m etajul 5.

Planul Urbanistic de Detaliu, având Certificatul de urbanism nr. 115-4-1003102-12.08.2011 emis de Primăria Municipiului București, Avizul de urbanism nr. 10/07.12.2011, Raportul privind informarea și consultarea publicului asupra procedurilor de inițiere elaborarea unei documentații de urbanism și alte avize și acorduri solicitate conform prevederilor legale în vigoare, se supune dezbaterii Consiliului General al Municipiului București, în conformitate cu prevederile art. 45- alin. 2-lit. e, art. 56- alin. 2-lit. c și art. 57- alin. 5-lit. c din Legea administrației publice locale nr. 215/2001, republicată.

Arhitect Șef al municipiului București,

Arh. Gheorghe Pătrașcu



**COMISIA DE URBANISM SI
AMENAJAREA TERITORIULUI**

etaj: 4, cam. 3

tel.: 305 55 00 int. 1403, 1404



Consiliul General al Municipiului București

RAPORT NR. 57/23.10.2012

Referitor la proiectul de hotărâre privind aprobarea Planului Urbanistic de Detaliu
- str. Mihai Eminescu nr. 43, sector 1

În conformitate cu prevederile art. 44 alin.1 și art. 54 alin.4 din Legea nr. 215/2001
privind administrația publică locală republicată, cu modificările și completările ulterioare
Comisia de urbanism și amenajarea teritoriului, întrunită în ședința din data 23.10.2012, a
analizat proiectul de hotărâre privind aprobarea Planului Urbanistic de Detaliu - str. Mihai
Eminescu nr. 43, sector 1.

În urma dezbaterilor, Comisia hotărăște avizarea proiectului de hotărâre:

Favorabil

~~Nefavorabil~~

~~Amânat, cu următoarele mențiuni/amendamente:~~

PREȘEDINTE,

Popescu Manuela Violeta

SECRETAR,

Drăghici Aurelia-Grațiana



ROMÂNIA
MINISTERUL CULTURII ȘI PATRIMONIULUI NAȚIONAL

DIRECȚIA PENTRU CULTURĂ ȘI PATRIMONIUL NAȚIONAL
A MUNICIPIULUI BUCUREȘTI

Str. Sf. Ștefan nr.3, sector 2, București – tel-fax 323.26.11, 323.26.28

Nr. 914 / SMI / 08.08.2011

Către: BUXBAUM MARIANA

Spre știință: - PRIMĂRIA MUNICIPIULUI BUCUREȘTI
Direcția Urbanism și Amenajarea Teritoriului
- MINISTERUL CULTURII ȘI PATRIMONIULUI NAȚIONAL
Direcția Patrimoniu Cultural

AVIZ NR. 821 / Z / 08.08.2011

construire imobil 2S+P+M+4E-6E – Str. Mihai Eminescu, nr. 43, sector 1

Obiectivul: Imobil 2S+P+M+4E-6E - locuințe colective cu spații comerciale la parter
Localizare: București, Sectorul 1, Str. Mihai Eminescu, nr. 43
Proiect: Funcțiune mixtă Str. Mihai Eminescu 43; faza: P.U.D.
Elaborator: S.C. ORO DESIGN S.R.L.
Beneficiar: BUXBAUM MARIANA

*Amplasamentul se află în zona nr. 24 – strada majoră Mihai Eminescu – zonă construită protejată conform
[U]Z zone construite protejate, aprobat prin H.C.G.M.B. nr. 279/2000.*

Cererea de emitere a avizului este însoțită de certificat de urbanism, planuri cadastrale scara 1:500 și 1:2000, acte doveditoare proprietate, memoriu general, proiect faza P.U.D., ilustrare de temă, documentar montaj foto.

Se solicită construirea unei clădiri 2S+P+M+4E-6E cu funcțiunea locuințe colective cu spații comerciale la parter, având indicatorii urbanistici POT = 70% și CUI = 6.

Clădirea nouă propusă respectă prevederile certificatului de urbanism referitoare la aliniere și se înscrie în limitele indicatorilor urbanistici specifici zonei protejate.

În urma analizării documentației, se acordă

AVIZ FAVORABIL
pentru lucrările propuse

Prezentul aviz este valabil cu 1 (una) planșă anexă vizată spre neschimbare.



DIRECTOR EXECUTIV,
Ioan Daniel CHERECHEȘ

CONSILIER SUPERIOR,
arb. Sergiu LUCIAN



Agencia Regionala pentru Protecția Mediului București

Nr. 21030/111/04.01.2012

DECIZIA
ETAPEI DE INCADRARE
a Planului Urbanistic de Detaliu – Locuințe cu funcțiuni mixte la parter și
mezanin, str. Mihai Eminescu, nr. 43, sector 1, București

Ca urmare a notificării adresate de BUXBAUM MARIANA cu domiciliul în București, sector 1, strada Av. Stefan Protopopescu, nr. 10, bl. 4, sc. B, ap. 24, înregistrată la A.R.P.M. București cu nr. 21030/111/13.12.2011,

în urma analizării documentelor transmise și a verificării,

în urma parcurgerii etapei de încadrare,

în baza H.G.R. nr. 1635/2009 privind organizarea și funcționarea Ministerului Mediului și Padurilor, a Hotărârii Guvernului nr. 918/2010 privind reorganizarea și funcționarea Agenției Naționale pentru Protecția Mediului și a O.U.G. nr. 195/2005 privind protecția mediului, aprobată și modificată prin Legea nr. 265/2006, modificată și completată de O.U.G. nr. 114/2007 și O.U.G. nr. 164/2008, în conformitate cu H.G.R. nr. 1076/2004 (art. 13), Planul Urbanistic de Detaliu - Locuințe cu funcțiuni mixte la parter și mezanin, str. Mihai Eminescu, nr. 43, sector 1, București, nu necesită evaluare de mediu, urmand sa fie supus procedurii de adoptare fara aviz de mediu.

Planul Urbanistic de Detaliu prevede soluționarea și reglementarea din punct de vedere urbanistic a unui areal în suprafața totală de 690 mp, conform Avizului de Urbanism nr. 10/07.12.2011 emis de Primăria Municipiului București - Direcția de Urbanism.

Obiectivul lucrării îl constituie realizarea unui imobil cu funcțiunea de locuințe și comerț având regim de înălțime 2S+P+M+4E+5Er.

Obiectivul propus de prezentul P.U.D. se va realiza cu respectarea tuturor condițiilor impuse prin avizele tehnice de specialitate emise de instituțiile competente, conform legii.


Se va amenaja și întreține, o suprafață de spații verzi în procent de 20% la nivelul solului și 12% la nivelul terasei, din suprafața totală a terenului generator.

AGENCIJA REGIONALA PENTRU PROTECȚIA MEDIULUI BUCUREȘTI

Strada Mihai Eminescu, nr. 43, Sector 1, București, România

Telefon: +40 21 312 20 00, Fax: +40 21 312 20 01

E-mail: info@arpm.ro

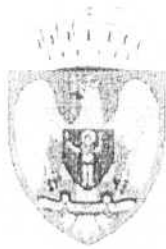

PRIMĂRIA MUNICIPIULUI BUCUREȘTI

Directia Generală Dezvoltare Urbană

Directia Urbanism

COMISIA DE COORDONARE

Nr. 1031688/03.10.2011

AVIZUL COMISIEI DE COORDONARE

AVIZUL COMISIEI DE COORDONARE nr. 20/2011

Din P.V. nr. 35/30.09.2011 al sesiunii

Comisiei de Coordonare a P.M.B.

Nr. 2 BUXBAUM MARIANA cu sediul/domiciliul în municipiul București, str. Av. St. Protopopescu nr. 10, bl.4, sc.B, ap.24, sector 1, prezintă spre avizare documentația de precoordonare a P.U.D. – ului „MIHAI EMINESCU NR. 43, SECTOR 1, BUCUREȘTI”, împreună cu avizele întreprinderilor edilitare. În conformitate cu Dispoziția Primarului General nr. 782/03.06.2009, se avizează favorabil din punct de vedere al rețelelor edilitare planul de precoordonare menționat mai sus cu condițiile:

- se vor respecta condițiile impuse prin avizele anexa la documentație;
- se va respecta planul de precoordonare anexat avizului;
- documentația va continua procedura de avizare și aprobare în conformitate cu legislația în vigoare.

PREȘEDINTE – COMISIE,
DIRECTOR GENERAL,

MADALIN DUMITRU

SECRETAR – COMISIE,

ing. ec. DRUMEN CONSTANTIN

ARHITECT ȘEF AL
MUNICIPIULUI BUCUREȘTI,

GHEORGHE PĂTRAȘCU

REPREZENTANT
DU-COMISIE,

ing. ANDREI ZAHARESCU

EPS-2,3,2,6-01/2





PRIMĂRIA MUNICIPIULUI BUCUREȘTI

Direcția Generală Infrastructură și Servicii Publice

Direcția Transporturi, Drumuri și Sistemizarea Circulației

Nr. 9351 / 16.08.2011
Aug1121

1020191

Către

S.C. ORO DESIGN PROIECT S.R.L.

În ședința Comisiei Tehnice de Circulație din data de 11.08.2011 s-a dat acordul de principiu, din punct de vedere tehnic al circulației rutiere și pietonale, privind documentația „P.U.D. imobil cu funcțiunea mixtă situat pe str. Mihai Eminescu nr.43, sector 1”, conform planului anexat, cu asigurarea unui număr de locuri de parcare în incintă, în conformitate cu H.C.G.M.B. nr. 66/2006.

Pentru avizul comisiei veți reveni la următoarea fază de proiectare, după obținerea certificatului de urbanism.

DIRECTOR EXECUTIV

ION DEȚU





PRIMĂRIA MUNICIPIULUI BUCUREȘTI

Direcția Generală de Dezvoltare Urbană

Direcția Urbanism

R A P O R T

privind informarea și consultarea publicului asupra procedurilor
de inițiere/elaborare a documentației de urbanism

PUD-str. MIHAI EMINESCU NR. 43, SECTOR 1

În conformitate cu prevederile Ordinului nr. 2.701 din 30 decembrie 2010 pentru aprobarea Metodologiei de informare și consultare a publicului cu privire la elaborarea sau revizuirea planurilor de amenajare a teritoriului și de urbanism, emis de Ministerul Dezvoltării Regionale și Turismului, documentația de urbanism "PUD-str. MIHAI EMINESCU NR. 43, SECTOR 1" a respectat procedurile legale referitoare la informarea și consultarea populației:

Anunțul de intenție privind elaborarea Planului Urbanistic de Detaliu a fost postat pe Site-ul Primăriei Municipiului București = www.pmb.ro / urbanism / consultarea publicului / anunț de intenție.

Acele anexate la anunțul de intenție au fost următoarele:

- Certificatul de urbanism nr. 1154/1003102/12.08.2011.
- Declarația Notarială autentificată cu nr. 1013/16.09.2011 de Biroul Notarial "Mateescu Daniela și Asociații", prin care Doamna Baxbaum Mariana în calitate sa de proprietară a terenului ce a generat PUD, a declarat ca a notificat personal vecinii imobilului situat în str. M. Eminescu nr. 43, despre elaborarea documentației de urbanism Plan Urbanistic de Detaliu, necesar edificării unei construcții cu funcțiunea mixtă și un regim maxim de înălțime de 2S+P+M+6E.
- Plan de reglementări urbanistice cu propunerea urbanistică propusă pentru vizare.
- Foto-copie cu Anunțul de intenție de Elaborare a Planului Urbanistic de Detaliu afișat la fața locului.

Nu s-au înregistrat sugestii/comentarii/sesizări.

Arhitect Șef al Municipiului București,

Arh. Gheorghe Pătrașcu

Șef serviciu,
Urb. Ciobanu Opreșcu Oliviu Ana

Notar,
Ing. Vic' o' Măneș





PRIMĂRIA MUNICIPIULUI BUCUREȘTI

Secretar General

Directia Asistență Tehnică și Juridică

FI 199/1.25/01.2012

Serviciul Transparență decizională

ANUNȚ

În conformitate cu prevederile Legii nr. 52/2003 privind transparența decizională în administrația publică, se aduce la cunoștință publică următoarele proiecte de acte normative:

1. Proiect de hotărâre privind aprobarea Planului Urbanistic Zonal PUZ -Str. Polonă, nr.125, sector 1
2. Proiect de hotărâre privind aprobarea documentației de urbanism PUZ – Str. G-ral Petre Popovăț, nr.59, sector 6
3. Proiect de hotărâre privind aprobarea documentației de urbanism PUD – Str. Mihai Eminescu, nr. 43, sector 1
4. Proiect de hotărâre privind aprobarea Planului Urbanistic Zonal -Str. Aeroportului, nr. 4-6, sector 1

Proiectele de acte normative, mai sus amintite, cu documentația de bază pot fi consultate:

- pe site-ul P.M.B. – www.pmb.ro;
- la sediul PMB, str. Splaiul Independenței nr. 291-293, sector 6.

Proiectele de acte normative se pot obtine în copie, pe bază de cerere depusă la Centrul de Informare. În conformitate cu prevederile art. 6, alin. 4 din Legea 52/2003 până la data de **08.02.2012**, se pot trimite în scris, propuneri, sugestii, opinii cu valoare de recomandare privind proiectul de act normativ supus dezbaterii publice.

Propunerile, sugestiile, opiniile privind proiectele de acte normative se vor transmite:

- prin site-ul www.pmb.ro,
- prin poștă pe adresa P.M.B. – str. Splaiul Independenței nr. 291-293, sector 6 – Directia Asistență Tehnică și Juridică,

- depuse la Centrul de Informare – P.M.B.

Materialul transmis va purta mențiunea

„Recomandare la proiect de act normativ”

DIRECTOR EXECUTIV,

GEORGIANA ZAMFIR



Scrisorile
Gabriela Ionescu

Int. 01/01

Comunicat Public nr. 199/1.25/01.2012

25.01.2012

Str. Splaiul Independenței nr. 291-293, sector 6, București, România

Telefon: 318.27.00/01/02/03

Web: www.pmb.ro

