

PUNCTUL NR. 23

HOTĂRÂRE

*Comisia a
Comisia
D. 26.08.2003
Z. Yee*

Privind scoaterea din proprietatea publică a unor construcții situate în incinta Spitalului
Clinic de Copii „Dr. Victor Gomoiu” în vederea demolării

Având în vedere expunerea de motive a Primarului General al Municipiului
București și raportul de specialitate comun al Direcției Generale Dezvoltare și Investiții –
Direcția Investiții și al Administrației Spitalelor și Serviciilor Medicale București;

Văzând raportul Comisiei de sănătate și protecție socială și avizul Comisiei juridice
și de disciplină din cadrul Consiliului General al Municipiului București;

Luând în considerare prevederile Ordonanței Guvernului nr.112/2000 pentru
reglementarea procesului de scoatere din funcțiune, casare și valorificare a activelor
corporale care alcătuiesc domeniul public al statului și al unităților administrativ-teritoriale,
aprobată prin Legea nr.246/2001,

În conformitate cu prevederile Legii nr.213/1998 privind bunurile proprietate publică,
cu modificările și completările ulterioare,

În temeiul prevederilor art. 36 alin.(2) lit. c), art.45 alin. (3), art. 119 și art. 120 din
Legea nr.215/2001 privind administrația publică locală, republicată, cu modificările și
completările ulterioare,

CONSILIUL GENERAL AL MUNICIPIULUI BUCUREȘTI

HOTĂRĂȘTE:

Art.1 Se aprobă trecerea din domeniul public al Municipiului București în domeniul
privat al Municipiului București, a corpurilor de construcții C4, C5, C6, C7 și C8, înscrise
în Cartea Funciară - Oficiul de Cadastru și Publicitate Imobiliară București Sectorul 2 - cu
nr.216729 (nr. CF vechi 96929, nr.cadastral vechi 18905), aflate în incinta Spitalului Clinic
de Copii „Dr. Victor Gomoiu” situat în București, Bulevardul Basarabia nr.21, sector 2,
identificate potrivit Anexei nr.1 care face parte integrantă din prezenta hotărâre.

Art.2 Trecerea în domeniul privat al Municipiului București a construcțiilor prevăzute
la art.1, se face în vederea scoaterii din funcțiune și casării acestora.

Art.3 Demolarea construcțiilor prevăzute la art.1 se face pe baza autorizațiilor de desființare obținute de către Administrația Spitalelor și Serviciilor Medicale București în condițiile prevăzute de Legea nr.50/1991 privind autorizarea executării lucrărilor de construcții, republicată, cu modificările și completările ulterioare.

Art.4 Cheltuielile aferente lucrărilor de demolare cad în sarcina Administrației Spitalelor și Serviciilor Medicale București.

Art.5 După scoaterea din funcțiune și casarea construcțiilor, Administrația Spitalelor și Serviciilor Medicale București va face demersuri în vederea înregistrării modificărilor în cartea funciară, precum și în vederea actualizării datelor din evidențele cantitativ-valorice.

Art.6 H.C.G.M.B. nr. 186/2008 se modifica in mod corespunzator prevederilor prezentei hotarari.

Art.7 Direcțiile din cadrul aparatului de specialitate al Primarului General al Municipiului București, Administrația Spitalelor și Serviciilor Medicale București și Spitalul Clinic de Copii „Dr. Victor Gomoiu”, vor duce la îndeplinire prevederile prezentei hotărâri.

Această hotărâre a fost adoptată în ședința ordinară a Consiliului General al Municipiului București din data de

PREȘEDINTE DE ȘEDINȚĂ,

SECRETAR GENERAL
AL MUNICIPIULUI BUCUREȘTI

București, (data.....)

Nr.....

ANEXA NR.1 la H.C.G.M.B. nr...../.....

Identificarea construcțiilor transmise din domeniul public în domeniul privat al Municipiului București, în vederea scoaterii din funcțiune și casării acestora, situate în incinta Spitalului Clinic de Copii „Dr. Victor Gomoiu” din Bulevardul Basarabia nr.21, sector 2, intabulate în Catreă Funciară nr.216729 (provenită din conversia CF nr. vechi 96929 și a numărului cadastral vechi 18905):

Denumire corp construcție	Descriere corp construcție	Suprafață construită la sol	Suprafață construită desfășurată
Corp C4	Centrală termică	146,94 mp	168,44 mp
Corp C5	Atelier mecanic și prosectură	237,31 mp	237,31 mp
Corp C6	Corp administrativ	110,75 mp	432,44 mp
Corp C7	Stație de oxigen	9,01 mp	9,01 mp
Corp C8	Magazie alimente semiîngropată	79,91 mp	79,91 mp

PRIMĂRIA MUNICIPIULUI BUCUREȘTI

Primar General

EXPUNERE DE MOTIVE

**pentru proiectul de Hotărâre a Consiliului General al Municipiului București
privind scoaterea din proprietatea publică a unor construcții situate în incinta Spitalului Clinic
de Copii „Dr. Victor Gomoiu”, în vederea demolării**

Prin Ordonanța de Urgență a Guvernului nr.162/2008 privind transferul ansamblului de atribuții și competențe exercitate de Ministerul Sănătății Publice către autoritățile administrației publice locale, Ordonanța de Urgență nr.48/2010 pentru modificarea și completarea unor acte normative din domeniul sănătății în vederea descentralizării și prin Hotărârea Guvernului nr.529/2010, Spitalul Clinic de Copii „Dr. Victor Gomoiu” a fost transferat către autoritățile administrației publice ale Municipiului București, respectiv către Administrația Spitalelor și Serviciilor Medicale București, acesta aflându-se la poziția nr.10 din Anexa nr.1 la Hotărârea Guvernului nr.529/2010.

Regimul juridic al imobilelor în care își desfășoară activitatea Spitalul Clinic de Copii „Dr. Victor Gomoiu” a fost stabilit prin Hotărârea Consiliului General al Municipiului București nr.425/2008. Astfel, imobilele aferente spitalului se află în proprietatea publică a Municipiului București și în administrarea Administrației Spitalelor și Serviciilor Medicale București.

În prezent se află în derulare Proiectul pentru extinderea, modernizarea și echiparea Spitalului Clinic de Copii „Doctor Victor Gomoiu”, pentru realizarea acestei investiții fiind necesară reorganizarea fluxurilor de circulație în incinta spitalului, precum și degajarea spațiului pentru a permite extinderea corpurilor noi de construcții.

Pentru a se putea realiza lucrările în cadrul Proiectului aprobat de extindere, modernizare și echipare a Spitalului Clinic de Copii „Doctor Victor Gomoiu”, s-a solicitat demolarea construcțiilor C4, C5, C6, C7 și C8, situate în incinta Spitalului Clinic de Copii „Doctor Victor Gomoiu” din București, Bulevardul Ferdinand I nr.35-37, sector 2, înscrise în Cartea Funciară - Oficiul de Cadastru și Publicitate Imobiliară București Sectorul 2 - cu nr.216729 (nr. CF vechi 96929, nr.cadastral vechi 18905), identificare astfel:

- Corp C4 – centrală termică cu suprafața construită la sol de 146,94 mp, suprafața construită desfășurată de 168,44 mp
- Corp C5 – atelierul mecanic și prosectura cu suprafața construită la sol de 237,31 mp, suprafața construită desfășurată de 237,31 mp
- Corp C6 – corp administrativ, cu suprafața construită la sol de 110,75 mp, suprafața construită desfășurată de 432,44 mp
- Corp C7 – stație de oxigen cu suprafața construită la sol de 9,01 mp, suprafața construită desfășurată de 9,01 mp,
- Corp C8– magazie alimente semiîngropată, cu suprafața construită la sol de 79,91 mp, suprafața construită desfășurată de 79,91 mp.


În acest sens Spitalul a înaintat către Administrația Spitalelor și Serviciilor Medicale adresa nr.6364/12.06.2013, înregistrată la ASSMB sub nr.3727/13.06.2013, fiind întocmită și Nota de fundamentare nr.3736/13.06.2013 în vederea demolării acestor corpuri de construcție pentru a permite derularea Proiectului de extindere, modernizare și echipare a Spitalului Clinic de Copii "Doctor Victor Gomoiu".

Având în vedere aceste aspecte, dar și ținând cont de faptul că aceste construcții împiedică realizarea extinderilor propuse și desfășurarea Proiectului aflat în derulare referitor la extinderea și modernizarea Spitalului, și în temeiul art.45 alin.6) din Legea nr.215/2001 privind administrația publică locală, republicată, cu modificările și completările ulterioare,

Propunem spre dezbatere Consiliului General al Municipiului București, Hotărârea privind scoaterea din proprietatea publică a unora construcții situate în incinta Spitalului Clinic de Copii „Dr. Victor Gomoiu”, în vederea demolării.

PRIMAR GENERAL

PROF. DR. SOFIN MIRCEA OPRESCU

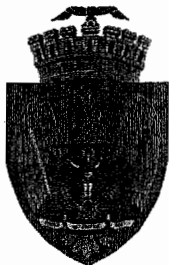

PRIMĂRIA MUNICIPIULUI BUCUREȘTI

Direcția Generală Dezvoltare și Investiții

Nr. 136 / 125.06. 2013

RAPORT DE SPECIALITATE

**pentru proiectul de Hotărâre a Consiliului General al Municipiului București
privind scoaterea din proprietatea publică a unor construcții situate în incinta
Spitalului Clinic de Copii „Dr. Victor Gomoiu”, în vederea demolării**

În temeiul dispozițiilor Ordonanței de Urgență nr.162/2008 privind transferul ansamblului de atribuții și competențe exercitate de Ministerul Sănătății Publice către autoritățile administrației publice locale, ale Ordonanței de Urgență nr.48/2010 pentru modificarea și completarea unor acte normative din domeniul sănătății în vederea descentralizării și în temeiul Hotărârii Guvernului nr. 529/2010, Spitalul Clinic de de Copii “Doctor Victor Gomoiu” a fost transferat către autoritățile administrației publice ale Municipiului București, respectiv către Administrația Spitalelor și Serviciilor Medicale București, acesta regăsindu-se la poziția nr.10 din Anexa nr.1 la Hotărârea Guvernului nr.529/2010.

Imobilele (construcții și teren) în care funcționează Spitalul Clinic de Copii „Dr. Victor Gomoiu” se află în prezent în proprietatea publică a Municipiului București și în administrarea Administrației Spitalelor și Serviciilor Medicale București.

În acest sens sunt dispozițiile Hotărârii Consiliului General al Municipiului București nr.425/2008 privind transmiterea în administrarea Administrației Spitalelor și Serviciilor Medicale București a 18 spitale aflate în domeniul public al Municipiului București.

În prezent se află în derulare Proiectul pentru extinderea, modernizarea și echiparea Spitalului Clinic de Copii “Doctor Victor Gomoiu”, pentru realizarea acestei investiții fiind necesară reorganizarea fluxurilor de circulație în incinta spitalului, precum și degajarea spațiului pentru a permite extinderea corpurilor noi de construcții.



Prin adresa spitalului Gomoiu nr.6364/12.06.2013 și prin Nota de fundamentare nr.3736/13.06.2013, s-a solicitat demolarea construcțiilor C4, C5, C6, C7 și C8, înscrise în Cartea Funciară - Oficiul de Cadastru și Publicitate Imobiliară București

Sectorul 2 - cu nr.216729 (nr. CF vechi 96929, nr.cadastral vechi 18905) pentru a permite realizarea lucrărilor în cadrul Proiectului aprobat de extindere, modernizare și echipare a Spitalului "Doctor Victor Gomoiu", aflat în desfășurare.

Construcțiile a căror demolare se solicită sunt situate în incinta Spitalului Clinic de Copii "Doctor Victor Gomoiu" din București, Bulevardul Basarabia nr.21, sector 2, sunt intabulate în Cartea Funciară nr. 216729 (provenită din conversia CF nr. vechi 96929 și a numărului cadastral vechi 18905) și se identifică după cum urmează:

- Corp C4 – centrală termică cu suprafața construită la sol de 146,94 mp, suprafața construită desfășurată de 168,44 mp
- Corp C5 – atelierul mecanic și prosectura cu suprafața construită la sol de 237,31 mp, suprafața construită desfășurată de 237,31 mp
- Corp C6 – corp administrativ, cu suprafața construită la sol de 110,75 mp, suprafața construită desfășurată de 432,44 mp
- Corp C7 – stație de oxigen cu suprafața construită la sol de 9,01 mp, suprafața construită desfășurată de 9,01 mp,
- Corp C8– magazie alimente semiîngropată, cu suprafața construită la sol de 79,91 mp, suprafața construită desfășurată de 79,91 mp.

Ulterior demolării acestor corpuri de construcție se va putea continua derularea Proiectului de extindere, modernizare și dotare a Spitalului Clinic de Copii "Doctor Victor Gomoiu" astfel cum acesta a fost aprobat, și vor putea fi finalizate la timp toate lucrările aferente Proiectului.

Având în vedere toate aspectele mai sus precizate și raportat la natura juridică a construcțiilor, dar și ținând cont de prevederile Legii nr.50/1991 privind autorizarea executării lucrărilor de construcții, republicată, cu modificările și completările ulterioare, ale Ordonanței Guvernului nr.112/2000 pentru reglementarea procesului de scoatere din funcțiune, casare și valorificare a activelor corporale care alcătuiesc domeniul public al statului și al unităților administrativ-teritoriale, aprobată prin Legea nr.246/2001, dar și de prevederile Legii nr.215/2001 privind administrația publică



locală, republicată, cu modificările și completările ulterioare, propunem spre dezbateră Consiliului General al Municipiului București un proiect de *hotărâre privind scoaterea din proprietatea publică a unor construcții situate în incinta Spitalului Clinic de de Copii "Doctor Victor Gomoiu" în vederea demolării.*

**ADMINISTRAȚIA SPITALELOR
ȘI SERVICIILOR MEDICALE BUCUREȘTI**

DIRECTOR GENERAL,

Bogdan Gangura



**DIRECȚIA GENERALĂ DEZVOLTARE
ȘI INVESTIȚII**

DIRECTOR GENERAL,

Bogdan Hreapca



SPITALUL CLINIC DE COPII "DR. VICTOR GOMOIU"

B-dul Basarabia, Nr. 21, Sector 2, Bucuresti, Tel: 021.323.22.30 ; Fax : 021.321.21.61

CONSILIUL GENERAL AL MUNICIPIULUI
BUCURESTI
ADMINISTRATIA SPITALELOR SI SERVICIILOR
MEDICALE
NR. 3727
2013 LUNA de ZIUA 13

SPITALUL CLINIC DE COPII
"DR. VICTOR GOMOIU"
Nr. Intraire 6364
Data 12-06-2013

CATRE,

ADMINISTRATIA SPITALELOR SI SERVICIILOR MEDICALE
BUCURESTI

In atentie: D-lui Director General - Ec. BOGDAN GANGURA


Avand in vedere demararea lucrarilor la Proiectul de extindere si modernizare al Spitalului Clinic de Copii „Dr. Victor Gomoiu”, urmeaza demolarea unui numar de cladiri conform planului de amplasament dupa cum urmeaza:

1. C 4 –centrala termica cu o suprafata construita la sol de 146,94 mp;
2. C 5- atelierul mecanic si prosectura cu o suprafata construita la sol de 237,31 mp;
3. C 6 –corp administrativ cu o suprafata construita la sol de 110,75 mp;
4. C 7 –statie de oxigen cu o suprafata construita la sol de 9,01 mp;
5. C 8 – magazie alimente semiingropata cu o suprafata construita la sol 79,91 mp.

Pentru identificare va transmitem o copie a planului de amplasament, cu rugamintea sa ne sprijiniti pentru a scoate aceste cladiri din planul cadastral existent.

MANAGER

Prof.Dr.Doina Anghel

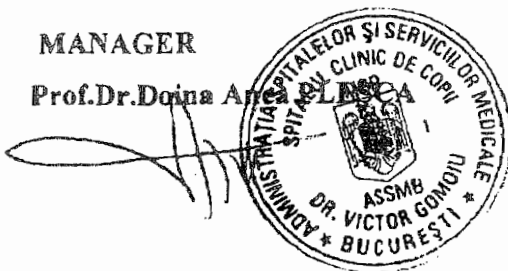

DIR.FINANCIAR CONTABIL

Ec. Maria ENESCU

EXTRAS DE CARTE FUNCIARA pentru INFORMARE

Nr. cerere	11053
Ziua	06
Luna	03
Anul	2013



Oficiul de Cadastru și Publicitate Imobiliară BUCUREȘTI
Biroul de Cadastru și Publicitate Imobiliară Sectorul 2

A. Partea I. (Foate de avere)

CARTE FUNCIARA NR. 216729
Comuna/Oras/Municipiu: Bucuresti Sectorul 2
Nr. CF vechi: Nr. 96929
Nr. cadastral vechi: 18905
(provenita din conversia de pe hartie a Cf. Nr. 96929)

TEREN intravilan

Adresa: Bucuresti Sectorul 2, Bulevardul Basarabia, nr. 21

Nr. crt.	Nr. cadastral / Nr. topografic	Suprafata* (mp)	Observatii / Referinte
A1	216729	Din acte: 11589; Masurata: 11588	- teren in proprietate

CONSTRUCTII

Nr. Crt.	Nr. cadastral / Nr. topografic	Adresa	Observatii / Referinte
A1.1	216729-C1	Bucuresti Sectorul 2, Bulevardul Basarabia, nr. 21	- constructie C1, avand o suprafata construita la sol de 189,38 mp si o suprafata desfasurata de 568,14 mp
A1.2	216729-C2	Bucuresti Sectorul 2, Bulevardul Basarabia, nr. 21	- constructie C2, avand o suprafata construita la sol de 191,82 mp si o suprafata desfasurata de 557,46 mp
A1.3	216729-C3	Bucuresti Sectorul 2, Bulevardul Basarabia, nr. 21	- constructie C3, avand o suprafata construita la sol de 1150,40 mp si o suprafata desfasurata de 4161,67 mp
A1.4	216729-C4	Bucuresti Sectorul 2, Bulevardul Basarabia, nr. 21	- constructie C4, avand o suprafata construita la sol de 146,94 mp si o suprafata desfasurata de 168,44 mp
A1.5	216729-C5	Bucuresti Sectorul 2, Bulevardul Basarabia, nr. 21	- constructie C5, avand o suprafata construita la sol de 237,31 mp si o suprafata desfasurata de 237,31 mp
A1.6	216729-C6	Bucuresti Sectorul 2, Bulevardul Basarabia, nr. 21	- constructie C6, avand o suprafata construita la sol de 110,75 mp si o suprafata desfasurata de 432,44 mp
A1.7	216729-C7	Bucuresti Sectorul 2, Bulevardul Basarabia, nr. 21	- constructie C7, avand o suprafata construita la sol de 9,01 mp si o suprafata desfasurata de 9,01 mp
A1.8	216729-C8	Bucuresti Sectorul 2, Bulevardul Basarabia, nr. 21	- constructie C8, avand o suprafata construita la sol de 79,91 mp si o suprafata desfasurata de 79,91 mp
A1.9	216729-C9	Bucuresti Sectorul 2, Bulevardul Basarabia, nr. 21	- constructie C9, avand o suprafata construita la sol de 46,27 mp si o suprafata desfasurata de 46,27 mp
A1.10	216729-C10	Bucuresti Sectorul 2, Bulevardul Basarabia, nr. 21	- constructie C10, avand o suprafata construita la sol de 24,39 mp si o suprafata desfasurata de 24,39 mp
A1.11	216729-C11	Bucuresti Sectorul 2, Bulevardul Basarabia, nr. 21	- constructie C11, avand o suprafata construita la sol de 8,64 mp si o suprafata desfasurata de 8,64 mp

B. Partea II. (Foate de proprietate)

CARTE FUNCIARA N R. 216729
Comuna/Oras/Municipiu: Bucuresti Sectorul 2

Inscrieri privitoare la proprietate	Observatii / Referinte
232761 / 20.05.2010	
ORDONANTA nr. 162, din 12.11.2008, emis de GUVERNUL ROMANIEI, HOTARARE nr. 1567/25.11.2008 emis de GUVERNUL ROMANIEI; HOTARARE nr. 425/22.12.2008 emis de C.G.M.B.; PROTOCOL nr. 2237/26.10.2009 emis de CGMB;	
B1 Intabulare, drept de PROPRIETATE, Cota: 1/1, dobandit prin PROPRIETATE, cota actuala 1 / 1	A1, A1.1, A1.2, A1.3, A1.4, A1.5, A1.6, A1.7, A1.8, A1.9, A1.10, A1.11

PLAN DE AMPLASAMENT SI DELIMITARE A IMOBILULUI

Scara 1: 500

Nr. cadastral	Suprafata masurata	Adresa imobilului:	
	11.588,57	Bulevardul Basarabia nr.21	
Cartea Funciara nr.		UAT	Bucuresti, sector 2

A. Date referitoare la teren

Nr. parcela	Categoria de folosinta	Suprafata (mp)	Valoare de impozitare (lei)	Mentiiuni
1	Cc	11.588,57		Teren intravilan imprejmuit
Total		11.588,57		Sptialul clinic de copii Dr. V. Gombiu

B. Date referitoare la constructii

Cod constr.	Suprafata construita la sol (mp)	Valoare de impozitare (lei)	Mentiiuni
C1	CAS 189,33		Sc.desf. = 588,14 mp
C2	120 181,82		Sc.desf. = 557,46 mp
C3	SP.T 1150,40		Sc.desf. = 4.181,83 mp
C4	C.I 148,94		Sc.desf. = 188,44 mp
C5	AT.HEC 237,31		Sc.desf. = 237,31 mp
C8	Admin. 110,75		Sc.desf. = 432,44 mp
C7	Sf. Oc 9,01		Sc.desf. = 9,01 mp
C8	Mag. alia 79,91		Sc.desf. = 79,91 mp
C9	dep. mater 48,27		Sc.desf. = 48,27 mp
C10	Sf. Linde 24,38		Sc.desf. = 24,39 mp
C11	dep. butelii 8,64		Sc.desf. = 8,64 mp
Total	2.184,72		Total Sc.desf. = 6.293,64 mp

INVENTAR DE COORDONATE

Sistem de proiectie Stereografic local Municipiul Bucuresti

Pct	X	Y
1	559.853,407	337.878,483
2	559.829,148	337.677,933
3	559.777,983	337.676,602
4	559.777,521	337.669,889
5	559.776,623	337.659,302
6	559.775,170	337.646,871
7	559.773,536	337.635,896
8	559.772,882	337.632,074
9	559.770,227	337.620,435
10	559.767,912	337.608,138

Executant,

Data: noiembrie 2006



INVENTAR DE COORDONATE

Sistem de proiectie Stereografic local Municipiul Bucuresti

Pct	X
28	559.842,949
29	559.857,051
30	559.858,981
31	559.867,287
32	559.868,826
33	559.873,013
34	559.872,787
35	559.864,599

Suprafata totala masurata = 11.588,57 mp


Suprafata din act = mp

Parcul Memorial Lila Mendilii

35

6319

Parcul Regional Lia Meneștiu

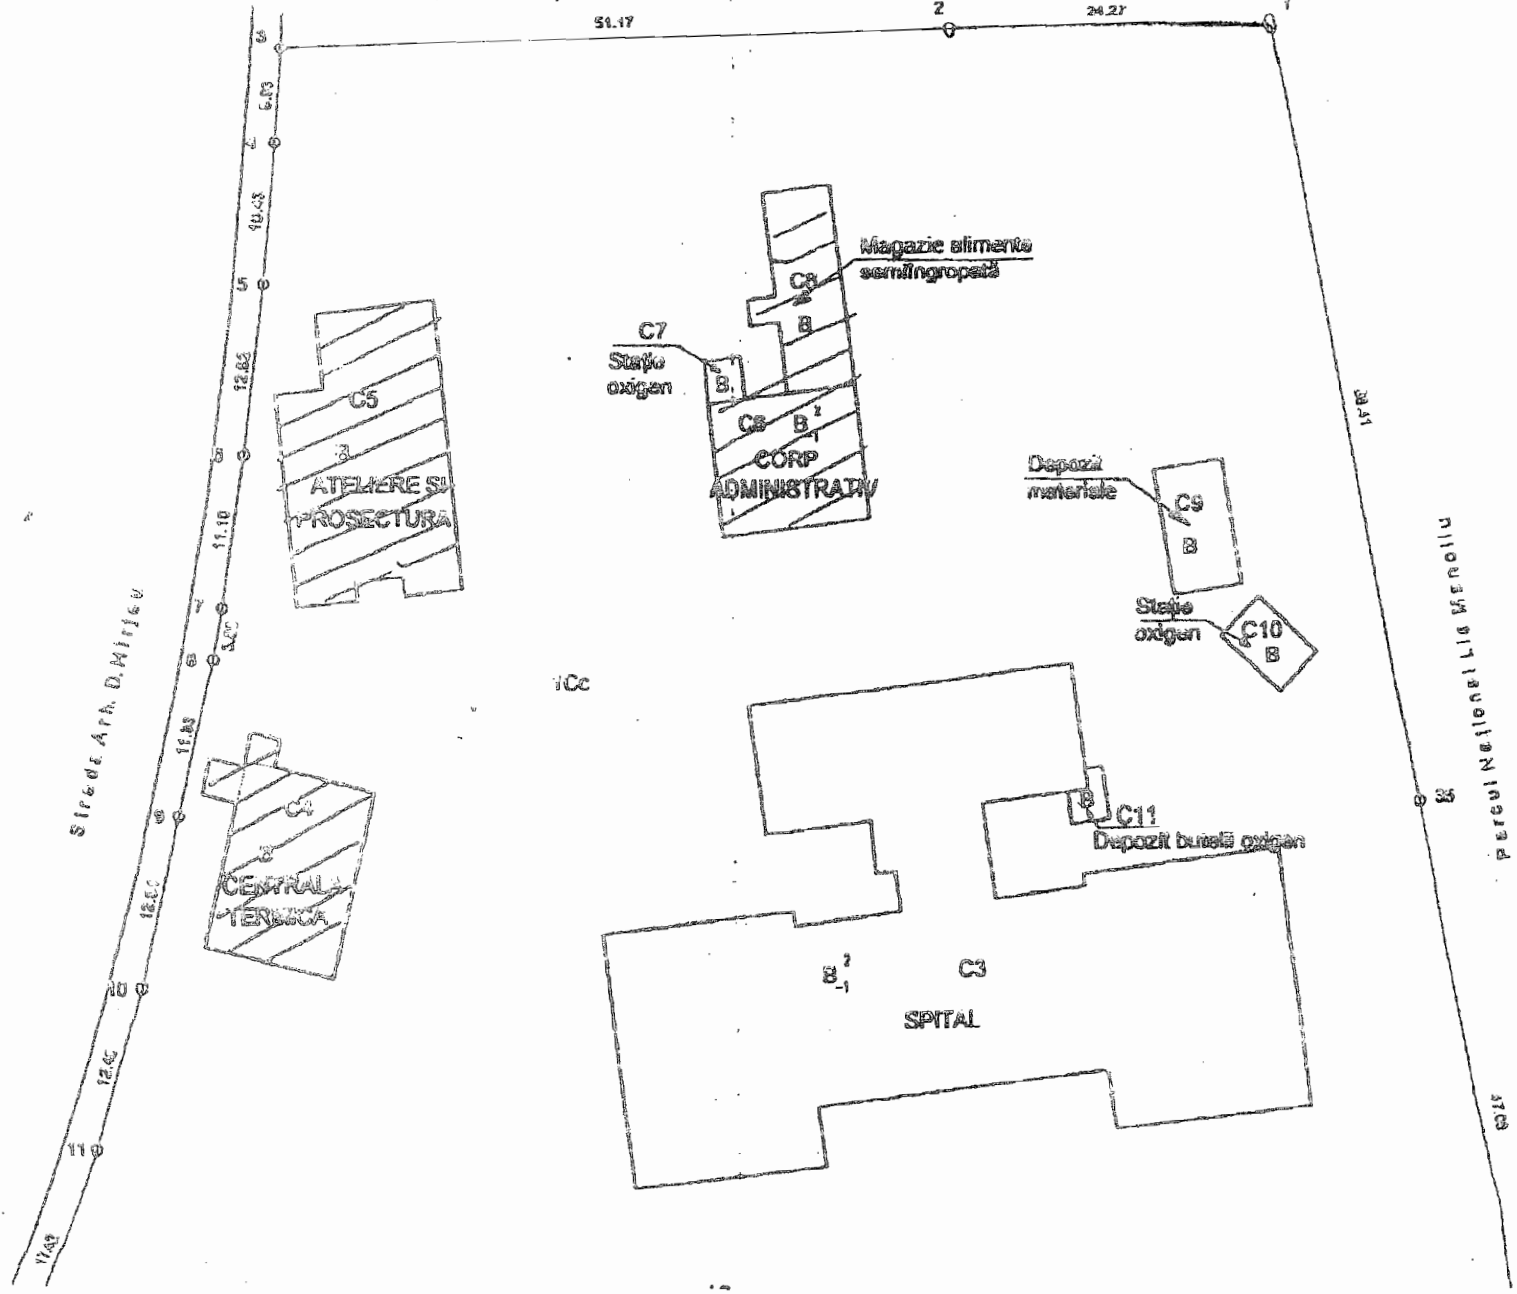

1	STATUL ROMAN PRIN ADMINISTRATOR ADMINISTRATIA SPITALELOR SI SERVICIILOR MEDICALE BUCURESTI, CIF: 0		
354447 / 07.09.2010			
	LEGE nr. 213, din 17.11.1998, emis de PARLAMENTUL ROMANIEI, HOTARARE nr. 1096 / 2002/17.11.1998 emis de GUVERNUL ROMANIEI; RECTIFICARE nr. /13.03.2003 emis de MONITORUL OFICIAL; ORDONANTA nr. 162/12.11.2008 emis de GUVERNUL ROMANIEI; HOTARARE nr. 425/22.12.2008 emis de CONSILIUL CENTRAL AL MUNICIPIULUI BUCURESTI; HOTARARE nr. 1567 / 2008/22.12.2008 emis de GUVERNUL ROMANIEI;		
B2	NOTARE, drept de SCHIMBARE NUME, Cota: 1/1, dobandit prin RECTIFICARE, cota actuala 1 / 1	A1, A1.1, A1.2, A1.3, A1.4, A1.5, A1.6, A1.7, A1.8, A1.9, A1.10, A1.11	
1	MUNICIPIUL BUCURESTI, CIF: -, - prin administrator Administratia Spitalelor si Serviciilor Medicale Bucuresti		
Act nr. -			
B3	Se indreapta eroarea materiala din cuprinsul CF 96929 sub P11/1 si al incheierii nr. 232761/20.05.2010 in sensul mentionarii faptului ca proprietar tabular este Municipiului Bucuresti prin administrator Administratia Spitalelor si Serviciilor Medicale Bucuresti a imobilului: Spitalul de Copii "Dr. V. Gomoru". Prezenta nota s-a creat in CF 96929 a imobilului identificat cu numar cadastral 18905.	A1, A1.1, A1.2, A1.3, A1.4, A1.5, A1.6, A1.7, A1.8, A1.9, A1.10, A1.11	

C. Partea III. (Foaie de sarcini)

CARTE FUNCIARA NR. 216729
Comuna/Oras/Municipiu: Bucuresti Sectorul 2

Inscrieri privitoare la sarcini	Observatii / Referinte
NU SUNT	

Anexa Nr. 1 la Partea I

CARTE FUNCIARĂ NR. 216729
Comuna/Oras/Municipiu: Bucuresti Sectorul 2
(provenita din conversia de pe hartie a CF Nr. 96929)

TEREN intravilan

Adresa: Bucuresti Sectorul 2, Bulevardul Basarabia, nr. 21

Nr. cadastral	Suprafata masurata (mp) *	Observatii / Referinte
216729	11588	- teren in proprietate

* Suprafata este determinata in planul de proiectie Stereo 70.

Geometria imobilului nu este disponibila in planul cadastral de carte funciara din sistemul informatic.

Date referitoare la teren

Nr. crt.	Categoria de folosinta	Intra vilan	Suprafata (mp)	Nr. tarla	Nr. parcela	Nr. topografic	Observatii / Referinte
1	curti constructii	DA	Din acte:- Masurata:11589	-	-	-	

Date referitoare la constructii

Nr. Crt.	Numar	Destinatia constructiei	Supraf. (mp)	Situatie juridica	Observatii / Referinte
A1.1	216729-C1	constructii administrative si social culturale	Din acte:- Masurata:189	Cu acte	- constructie C1, avand o suprafata construita la sol de 189,38 mp si o suprafata desfasurata de 568,14 mp
A1.2	216729-C2	constructii administrative si social culturale	Din acte:- Masurata:192	Cu acte	- constructie C2, avand o suprafata construita la sol de 191,62 mp si o suprafata desfasurata de 562,46 mp
A1.3	216729-C3	constructii administrative si social culturale	Din acte:- Masurata:1150	Cu acte	- constructie C3, avand o suprafata construita la sol de 1150,40 mp si o suprafata desfasurata de 4161,63 mp
A1.4	216729-C4	constructii industriale si edilitare	Din acte:- Masurata:147	Cu acte	- constructie C4, avand o suprafata construita la sol de 146,94 mp si o suprafata desfasurata de 168,44 mp
A1.5	216729-C5	constructii industriale si edilitare	Din acte:- Masurata:237	Cu acte	- constructie C5, avand o suprafata construita la sol de 237,31 mp si o suprafata desfasurata de 237,31 mp
A1.6	216729-C6	constructii administrative si social culturale	Din acte:- Masurata:111	Cu acte	- constructie C6, avand o suprafata construita la sol de 110,75 mp si o suprafata desfasurata de 432,44 mp
A1.7	216729-C7	constructii industriale si edilitare	Din acte:- Masurata:9	Cu acte	- constructie C7, avand o suprafata construita la sol de 9,01 mp si o suprafata desfasurata de 9,01 mp
A1.8	216729-C8	constructii anexa	Din acte:- Masurata:80	Cu acte	- constructie C8, avand o suprafata construita la sol de 79,91 mp si o suprafata desfasurata de 79,91 mp
A1.9	216729-C9	constructii anexa	Din acte:- Masurata:46	Cu acte	- constructie C9, avand o suprafata construita la sol de 46,27 mp si o suprafata desfasurata de 46,27 mp
A1.10	216729-C10	constructii industriale si edilitare	Din acte:- Masurata:24	Cu acte	- constructie C10, avand o suprafata construita la sol de 24,39 mp si o suprafata desfasurata de 24,39 mp
A1.11	216729-C11	constructii anexa	Din acte:- Masurata:9	Cu acte	- constructie C11, avand o suprafata construita la sol de 8,64 mp si o suprafata desfasurata de 8,64 mp


Certific că prezentul extras corespunde intrutotul cu pozitiile in vigoare din cartea funciara originală, păstrată de acest birou.

Prezentul extras de carte funciara NU este valabil la autentificarea actelor juridice de notari publici iar informatiile prezentate sunt susceptibile de orice modificare, în conditiile legii.

S-a achitat tariful de 20 RON, chitanta nr. OCPB913902/06-03-2013, pentru serviciul de publicitate imobiliara cu codul nr. 272,


Data soluționării,
08/03/2013

Data eliberării,
11/03/2013

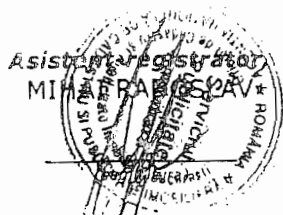

Referent,


[Signature]
(parala și semnătura)

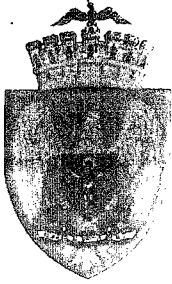

CONSILIUL GENERAL AL MUNICIPIULUI BUCURESTI		
ADMINISTRATIJA SPITALELOR SI SERVICIILOR MEDICALE		
NR.	3436	
2008	LUNA	06
		ZIUA 13

Administrația Spitalelor și Serviciilor Medicale București
Domiciliu Fiscal: B-dul Regina Elisabeta, Nr. 47, Sect.5, București
Sediu: Str. Sf. Ecaterina Nr.3. Sect. 4 Bucuresti
Tel: 021 310 10 59; 0317 111 508; 0374 001 923
Fax: 021 310 10 69; 0758 710 045
Email: contact@assmb.ro

Aprobat
Director General
Ec. Bogdan GANBERA

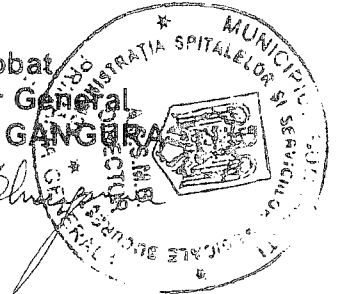

NOTA DE FUNDAMENTARE

**privind desființarea corpurilor C4, C5, C6, C7 și C8 situate în
B-dul Basarabia nr. 21, Sector 2 Bucuresti, în vederea realizării proiectului
Extinderea, modernizarea și echiparea Spitalului Clinic de Copii “Dr. V. Gomoiu”**

Spitalul Clinic de Copii “Dr. Victor Gomoiu” este unul dintre cele mai vechi spitale pentru copii din Romania. A fost dat în folosință în anul 1927, director fiind numit la acea vreme prof. Victor Gomoiu. Organizat în perioada interbelică ca un spital care oferea servicii medicale populației defavorizate, spitalul a început să ofere după cel de al 2-lea război mondial, servicii strict pediatrice, devenind astăzi unul dintre cele mai importante spitale de copii din București.

Spitalul are în componența următoarele secții:

- Secția pediatrie cu următoarele compartimente: Terapie acută, Gastroenterologie pediatrică, Alergologie;
- Secția neurologie pediatrică;
- Spitalizare zi - recuperare neurologie pediatrică;
- Secția O.R.L.;
- Laborator de radiologie și imagistică medicală;
- Laborator analize medicale;
- Laborator de explorări funcționale;
- Ambulatoriu de specialitate.

Principalele servicii medicale sunt cele în domeniile: alergologie, gastroenterologie, neurologie pediatrică, ORL, kinetoterapie pediatrică, pediatrie, neuropsihiatrie infantilă, radiologie – imagistică medicală.

De asemenea spitalul asigură activități de educație academică și de cercetare în domeniul medical, fiind afiliat Universității de Medicină și Farmacie “Carol Davila” din București.