

PUNCTUL 28

HOTĂRÂRE

privind transmiterea în folosință gratuită a imobilului situat în str. General Berthelot nr. 90, sector 1 către Primăria Municipiului București, cu destinația de depozit pentru arhivă a Primăriei Municipiului București și abrogarea Hotărârii CGMB nr. 86/29.04.2014

Având în vedere expunerea de motive a Primarului General al Municipiului București și raportul comun de specialitate al Direcției Patrimoniu, Direcției Juridic și al Administrației Fondului Imobiliar;

Văzând raportul Comisiei patrimoniu și avizul Comisiei juridice și de disciplină din cadrul Consiliului General al Municipiului București;

Luând în considerare:

- Adresa Direcției Administrație Publică nr. 1325/ 16.04.2014, și Nota Secretarului General aprobată de Primarul general al municipiului București;

- adresa Instituției Prefectului Municipiului București nr. S.M./8.519,8.244, 10.401/p/31.07.2014;

- adresa Primarului General nr. 3384/26.08.2014.

În temeiul prevederilor art. 36, art. 45 alin. (3) și art. 124 din Legea nr. 215/2001 privind administrația publică locală, republicată, cu modificările și completările ulterioare.

CONSILIUL GENERAL AL MUNICIPIULUI BUCUREȘTI HOTĂRĂȘTE:

Art.1 Se aprobă transmiterea în folosință gratuită a imobilului situat în str. General Berthelot nr. 90, sector 1 de la Administrația Fondului Imobiliar către Primăria Municipiului București, cu destinația de depozit pentru arhivă a Primăriei Municipiului București, în vederea desfășurării activității specifice de arhivă.

Art.2 Imobilul prevăzut la art. 1, identificat și delimitat conform Încheierii de carte funciara nr. 4014/2013, a planului de încadrare în zonă și releveelor ce fac parte integrantă din prezenta hotărâre se declară ca aparținând domeniului public al Municipiului București.

Art.3 Anexa la HCGMB nr 186/2008 cu modificările și completările ulterioare se modifică în mod corespunzător.

Art. 4 Predarea – primirea imobilului prevăzut la art. 1 se face pe bază de proces-verbal încheiat între Administrația Fondului Imobiliar și Serviciul suport tehnico-administrativ din cadrul Primăriei Municipiului București.

Art. 5 Folosința gratuită asupra imobilului prevăzut la art. 1 se va exercita pe perioada menținerii destinației imobilului ca spațiu de depozitare arhivă.

Art. 6 Paza depozitului de arhivă se asigură de Direcția Generală de Poliție Locală a municipiului București, prin instituirea unui post de pază permanent.

Art. 7 Hotărârea CGMB nr.86/29.04.2014 se abrogă.


Art. 8 Direcțiile din cadrul aparatului de specialitate al Primarului General al Municipiului București și Administrația Fondului Imobiliar vor aduce la îndeplinire prevederile prezentei hotărâri.

Această hotărâre a fost adoptată în ședința a Consiliului General al Municipiului București din data de

PREȘEDINTE DE ȘEDINȚĂ

SECRETAR GENERAL
AL MUNICIPIULUI BUCUREȘTI
Tudor Toma

București,
Nr.

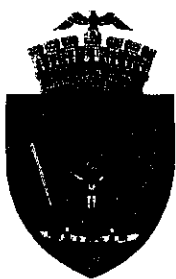

PRIMĂRIA MUNICIPIULUI BUCUREȘTI

Primar General

EXPUNERE DE MOTIVE

Prin Hotărârea nr. 86/2014 Consiliul General al Municipiului a aprobat transmiterea în folosință gratuită a imobilului situat în Str. G-ral H.M. Berthelot nr. 90, sector 1 către Primăria Municipiului București, cu destinația depozit pentru arhiva Primăriei Municipiului București.

Direcția Administrație Publică prin adresa nr. 2569/31.07.2014, a comunicat că Hotărârea C.G.M.B. nr. 86/2014 a fost suspendată de drept ca urmare a faptului că Instituția Prefectului Municipiului București a înaintat Tribunalului București Secția a II a Contencios Administrativ și Fiscal o cerere de chemare în judecată a Consiliului General al Municipiului București (C.G.M.B.) în vederea constatării nelegalității ședinței C.G.M.B. din data de 29.04.2014 și pe cale de consecință anularea Hotărârii C.G.M.B. nr. 86/2014.

Ținând seama că pentru imobilul care face obiectul Hotărârii C.G.M.B. nr. 86/2014, s-a obținut avizul Arhivelor Naționale în vederea amenajării acestuia ca depozit pentru arhiva Primăriei Municipiului București și de necesitatea asigurării respectivului spațiu cu destinația de arhivă se impune abrogarea Hotărârii C.G.M.B. nr. 86/2014 și totodată adoptarea unei noi hotărâri.

Având în vedere cele mai sus menționate, în conformitate cu prevederile art. 45 alin. 6 din Legea nr. 215/2001, republicată, cu modificările și completările ulterioare, supun Consiliului General al Municipiului București spre analiză proiectul de hotărâre privind transmiterea în folosință gratuită a imobilului situat în str. General Berthelot nr. 90, sector 1 către Primăria Municipiului București, cu destinația depozit pentru arhiva Primăriei Municipiului București și abrogarea Hotărârii C.G.M.B. nr. 86/29.04.2014.

PRIMAR GENERAL,

Prof. dr. Sorin Mișcă OPRESCU







PRIMĂRIA MUNICIPIULUI BUCUREȘTI

Direcția Patrimoniu

Nr. 11 243/02.09.2014

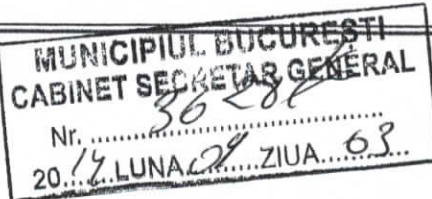

RAPORT DE SPECIALITATE

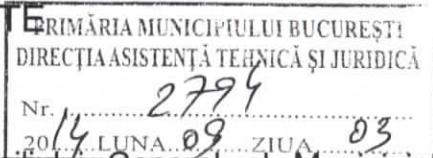

Cu privire la transmiterea din administrarea Consiliului General al Municipiului București prin Administrația Fondului Imobiliar, în administrarea Primăriei Municipiului București – Direcția Administrație Publică prin Serviciul Suport Tehnic - Administrativ a spațiului cu altă destinație situat în Str. G-ral H.M. Berthelot nr. 90, sector 1 în vederea amenajării ca depozit pentru arhiva Municipiului București și abrogarea Hotărârii C.G.M.B. nr. 86/29.04.2014.

Prin adresa nr.1227560/906/6/08.04.2014 Secretarul General al Municipiului București a solicitat punerea la dispoziție Direcției Administrație Publică prin Serviciul Suport Tehnic – Administrativ a spațiului situat în strada G-ral H.M. Berthelot nr.90, sector 1, în vederea organizării și folosirii acestuia cu destinația de depozit pentru arhiva P.M.B., motivat de faptul că H.C.G.M.B nr.168/31.05.2014 este suspendată de drept până la soluționarea dosarului aflat pe rolul instanței de contencios administrativ și fiscal și ținând seama că o mare parte din arhiva P.M.B. este încă depozitată în sediul din B-dul Regina Elisabeta nr.47, sector 5, în condiții necorespunzătoare.

Imobilul situat în Str. G-ral H.M. Berthelot nr. 90, sector 1 a fost trecut în proprietatea statului în baza Decretului 92/1950 și începând cu data de 09.08.2011 este liber urmare preluării de la fostul utilizator SC Universul Familiei.

Imobilul mai sus menționat are o suprafață utilă de 1075 mp și curte aferentă de 325,19 mp. fiind înscris cu nr. cadastral 260050 în cartea funciară 260050 UAT București sector 1, încheiere nr.4014/2013.

Direcția Administrație Publică prin Serviciul Suport Tehnic – Administrativ va dispune măsurile necesare pentru igienizarea, modernizarea, dotarea și amenajarea spațiilor în conformitate cu prevederile art.12 din Legea Arhivelor Naționale nr.16/1996 cu toate modificările și completările ulterioare, ale art.81 – 108 din „Instrucțiuni privind activitatea de arhivă la creatorii și deținătorii de documente”, aprobate de conducerea Arhivelor Naționale prin Ordinul de zi nr.217/23.05.1996.

Prin Hotărârea nr. 86/2014 Consiliul General al Municipiului a aprobat transmiterea în folosință gratuită a imobilului situat în Str. G-ral H.M. Berthelot nr. 90, sector 1 către Primăria Municipiului București, cu destinația depozit pentru arhiva Primăriei Municipiului București.

Direcția Administrație Publică prin adresa nr. 2569/31.07.2014, a comunicat că Hotărârea C.G.M.B. nr. 86/2014 a fost suspendată de drept ca urmare a faptului că Instituția Prefectului Municipiului București a înaintat Tribunalului București Secția a II a Contencios Administrativ și Fiscal o cerere de chemare în judecată a Consiliului General al Municipiului București (C.G.M.B.) în vederea constatării nelegalității ședinței C.G.M.B. din data de 29.04.2014 și pe cale de consecință anularea Hotărârii C.G.M.B. nr. 86/2014.

Ținând seama că pentru imobilul care face obiectul Hotărârii C.G.M.B. nr. 86/2014, s-a obținut avizul Arhivelor Naționale în vederea amenajării acestuia ca depozit pentru arhiva Primăriei Municipiului București și de necesitatea asigurării respectivului spațiu cu destinația de arhivă se impune abrogarea Hotărârii C.G.M.B. nr. 86/2014 și totodată adoptarea unei noi hotărâri.

Având în vedere cele mai sus prezentate propunem proiectul de hotărâre privind transmiterea în folosință gratuită a imobilului situat în str. General Berthelot nr. 90, sector 1 către Primăria Municipiului București, cu destinația depozit pentru arhiva Primăriei Municipiului București și abrogarea Hotărârii C.G.M.B. nr. 86/29.04.2014.

DIRECȚIA PATRIMONIU

Director executiv
Maria PETRĂSCU

**ADMINISTRAȚIA FONDULUI
IMOBILIAR**





PRIMĂRIA MUNICIPIULUI BUCUREȘTI

Direcția Patrimoniu

Nr. 11243/02.09. 2014

RAPORT DE SPECIALITATE

Cu privire la transmiterea din administrarea Consiliului General al Municipiului București prin Administrația Fondului Imobiliar, în administrarea Primăriei Municipiului București – Direcția Administrație Publică prin Serviciul Suport Tehnico - Administrativ a spațiului cu altă destinație situat în Str. G-ral H.M. Berthelot nr. 90, sector 1 în vederea amenajării ca depozit pentru arhiva Municipiului București și abrogarea Hotărârii C.G.M.B. nr. 86/29.04.2014.

Prin adresa nr.1227560/906/6/08.04.2014 Secretarul General al Municipiului București a solicitat punerea la dispoziție Direcției Administrație Publică prin Serviciul Suport Tehnico – Administrativ a spațiului situat în strada G-ral H.M. Berthelot nr.90, sector 1, în vederea organizării și folosirii acestuia cu destinația de depozit pentru arhiva P.M.B., motivat de faptul că H.C.G.M.B nr.168/31.05.2014 este suspendată de drept până la soluționarea dosarului aflat pe rolul instanței de contencios administrativ și fiscal și ținând seama că o mare parte din arhiva P.M.B. este încă depozitată în sediul din B-dul Regina Elisabeta nr.47, sector 5, în condiții necorespunzătoare.

Imobilul situat în Str. G-ral H.M. Berthelot nr. 90, sector 1 a fost trecut în proprietatea statului în baza Decretului 92/1950 și începând cu data de 09.08.2011 este liber urmare preluării de la fostul utilizator SC Universul Familiei.

Imobilul mai sus menționat are o suprafață utilă de 1075 mp și curte aferentă de 325,19 mp. fiind înscris cu nr. cadastral 260050 în cartea funciară 260050 UAT București sector 1, încheiere nr.4014/2013.

Direcția Administrație Publică prin Serviciul Suport Tehnico – Administrativ va dispune măsurile necesare pentru igienizarea, modernizarea, dotarea și amenajarea spațiilor în conformitate cu prevederile art.12 din Legea Arhivelor Naționale nr.16/1996 cu toate modificările și completările ulterioare, ale art.81 – 108 din „Instrucțiuni privind activitatea de arhivă la creatorii și deținătorii de documente”, aprobate de conducerea Arhivelor Naționale prin Ordinul de zi nr.217/23.05.1996.

Prin Hotărârea nr. 86/2014 Consiliul General al Municipiului a aprobat transmiterea în folosință gratuită a imobilului situat în Str. G-ral H.M. Berthelot nr. 90, sector 1 către Primăria Municipiului București, cu destinația depozit pentru arhiva Primăriei Municipiului București.


Direcția Administrație Publică prin adresa nr. 2569/31.07.2014, a comunicat că Hotărârea C.G.M.B. nr. 86/2014 a fost suspendată de drept ca urmare a faptului că Instituția Prefectului Municipiului București a înaintat Tribunalului București Secția a II a Contencios Administrativ și Fiscal o cerere de chemare în judecată a Consiliului General al Municipiului București (C.G.M.B.) în vederea constatării nelegalității ședinței C.G.M.B. din data de 29.04.2014 și pe cale de consecință anularea Hotărârii C.G.M.B. nr. 86/2014.

Ținând seama că pentru imobilul care face obiectul Hotărârii C.G.M.B. nr. 86/2014, s-a obținut avizul Arhivelor Naționale în vederea amenajării acestuia ca depozit pentru arhiva Primăriei Municipiului București și de necesitatea asigurării respectivului spațiu cu destinația de arhivă se impune abrogarea Hotărârii C.G.M.B. nr. 86/2014 și totodată adoptarea unei noi hotărâri.

Având în vedere cele mai sus prezentate propunem proiectul de hotărâre privind transmiterea în folosință gratuită a imobilului situat în str. General Berthelot nr. 90, sector 1 către Primăria Municipiului București, cu destinația depozit pentru arhiva Primăriei Municipiului București și abrogarea Hotărârii C.G.M.B. nr. 86/29.04.2014.


DIRECȚIA PATRIMONIU

Director executiv
Maria PETRĂSCU

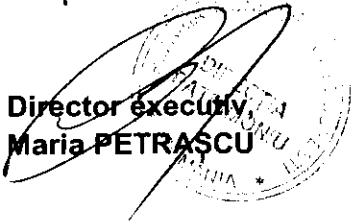

**ADMINISTRAȚIA FONDULUI
IMOBILIAR**

Director General,
Mihail ENACHESCU

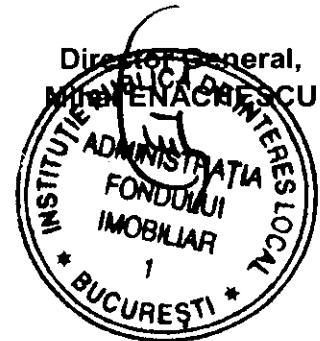

COMISIA PATRIMONIU

etaj: 4, cam. 3

tel.: 305 55 00 Int. 1403, 1404



Consiliul General al Municipiului București

10

RAPORT *M. 47*

pentru proiectul de hotărâre pentru abrogarea H.C.G.M.B. nr.86/29.04.2014 și aprobarea transmiterii în folosință gratuită a imobilului situat în Str. G-ral Berthelot nr. 90, sector 1, către Primăria Municipiului București, cu destinația depozit pentru arhiva Primăriei Municipiului București

În conformitate cu prevederile art.44 alin.1 și art. 54 alin.4 din Legea nr.215/2001 privind administrația publică locală republicată, cu modificările și completările ulterioare Comisia Patrimoniu, întrunită în ședința din data *25.04.2014*, a analizat Expunerea de motive a *Primăriei Municipiului București* și Raportul *Comisiei Patrimoniu*

În urma dezbăterilor, Comisia hotărăște avizarea proiectului de hotărâre pentru abrogarea H.C.G.M.B. nr.86/29.04.2014 și aprobarea transmiterii în folosință gratuită a imobilului situat în Str. G-ral Berthelot nr. 90, sector 1, către Primăria Municipiului București, cu destinația depozit pentru arhiva Primăriei Municipiului București

Favorabil

~~Nefavorabil~~

~~Amânat, cu următoarele amendamente:~~

PREȘEDINTE,

Naghi Gabriel

SECRETAR

Nicolae Andrei

COMISIA JURIDICA SI DE DISCIPLINA

etaj: 4, cam. 3, int. 1407

tel.: 305 55 00 int. 1403, 1404



41

Consiliul General al Municipiului București

AVIZ NR. 171/2014

referitor la proiectul de hotărâre pentru abrogarea H.C.G.M.B. nr.86/29.04.2014 și aprobarea transmiterii în folosință gratuită a imobilului situat în Str. G-ral Berthelot nr. 90, sector 1, către Primăria Municipiului București, cu destinația depozit pentru arhiva Primăriei Municipiului București

Comisia Juridică și de Disciplină, întrunită în ședința din data de ...04...09., a analizat expunerea de motive a Primarului General al Municipiului București și raportul de specialitate al Direcției PATRIMONIU... JURIDIC... AF.

În urma dezbaterilor, Comisia hotărăște avizarea proiectului de hotărâre pentru abrogarea H.C.G.M.B. nr.86/29.04.2014 și aprobarea transmiterii în folosință gratuită a imobilului situat în Str. G-ral Berthelot nr. 90, sector 1, către Primăria Municipiului București, cu destinația depozit pentru arhiva Primăriei Municipiului București:

Favorabil

Nefavorabil

~~Amânat, cu următoarele amendamente:~~

PREȘEDINTE,
GIUGUȚA DORU MIHAI

SECRETAR,
MĂRGĂRIT NICOLAE SORIN



Anexa la HC GMB
M - - -

Oficiul de Cadastru și Publicitate Imobiliară BUCUREȘTI Biroul de Cadastru și Publicitate Imobiliară Sectorul 1

Dosarul nr. 4014/24-01-2013

INCHEIERE Nr. 4014

REGISTRATOR Minea Argentina

ASISTENT REGISTRATOR Dinu Gabriela

Asupra cererii introduse de MARCU RAZVAN NULL privind Prima inregistrare a imobilelor/unitatilor individuale (u.i.), si in baza documentelor atasate:

- act administrativ nr. 3632/18-01-2013 emis de AFI, act administrativ nr. 322/17-11-2010 emis de HCGMB; act administrativ nr. 69/03-03-2011 emis de PMB; act administrativ nr. DG370/16-09-2011 emis de AFI; act administrativ nr. 1265/27-08-2012 emis de SC ROM-VIAL SA; act administrativ nr. 137/30-08-2012 emis de HCGMB;

Vazand referatul inspectorului de cadastru si/sau referatul asistentului-registrator, fiind indeplinite conditiile prevazute la art. 48 din Legea cadastrului si publicitatii imobiliare nr. 7/1996, republicata, cu modificarile si completarile ulterioare, tariful de 0 lei achitat prin documentul de plata: pentru serviciul cu codul: 211,

DISPUNE

Admiterea cererii cu privire la :

- imobilul cu nr. cadastral 260050, inscris in cartea funciara 260050 UAT Bucuresti Sectorul 1;
- se intabuleaza dreptul de PROPRIETATE mod dobandire Lege in cota de 1/1 asupra A1, A1.1, A1.2 in favoarea : **STATUL ROMAN**, sub B.1 din cartea funciara 260050 UAT Bucuresti Sectorul 1;
- se intabuleaza dreptul de ADMINISTRARE mod dobandire Conventie in cota de 1/1 asupra A1, A1.1, A1.2 in favoarea : **ADMINISTRATIA FONDULUI IMOBILIAR**, sub B.2 din cartea funciara 260050 UAT Bucuresti Sectorul 1;

Prezenta se va comunica partilor:

Statul Roman,
Marcu Razvan Null,
Adminstratia Fondului Imobiliar.

Cu drept de reexaminare in termen de 15 zile de la comunicare, care se depune la Biroul de Cadastru și Publicitate Imobiliară Sectorul 1, se inscrie in cartea funciara si se solutioneaza de catre registratorul-sef.

Data soluționării,
Solutionata la
data de 11.02.2013
Data eliberării,

Registrator,
Minea Argentina

(semnatura)


Asistent-registrator,
Dinu Gabriela



(semnatura)

Referent,

(parafa, semnatura si
stampila BCPI)

* Se precizeaza, atunci cand este cazul, verificarea indeplinirii obligatiei de plata a impozitului prevazut de art. 77 din Legea nr. 7/1996.

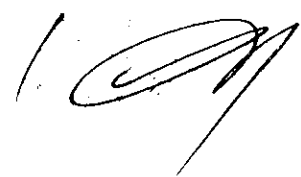

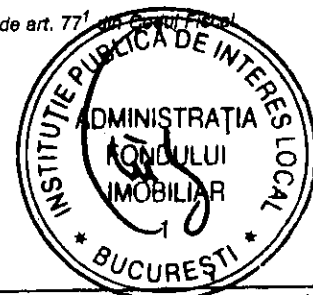

EXTRAS DE CARTE FUNCIARA pentru INFORMARE

Nr.cerere	4014
Ziua	24
Luna	01
Anul	2013

Oficiul de Cadastru și Publicitate Imobiliară BUCUREȘTI
 Biroul de Cadastru și Publicitate Imobiliară Sectorul 1

A. Partea I. (Foaie de avere)

CARTE FUNCIARA NR. 260050
 Comuna/Oras/Municipiu: Bucuresti Sectorul 1

TEREN intravilan

Adresa: Bucuresti Sectorul 1, Strada G-ral. Henri Mathias Berthelot, nr. 90

Nr crt	Nr.cadastral Nr.topografic	Suprafata* (mp)	Observatii / Referinte
A1	260050	Din acte: 785; Masurata: 810	

CONSTRUCTII

Nr. Crt.	Nr.cadastral Nr.topografic	Adresa	Observatii / Referinte
A1.1	260050-C1	Bucuresti Sectorul 1, Strada G-ral. Henri Mathias Berthelot, nr. 90	CPRP A+B
A1.2	260050-C2	Bucuresti Sectorul 1, Strada G-ral. Henri Mathias Berthelot, nr. 90	CORP C

B. Partea II. (Foaie de proprietate)

CARTE FUNCIARA NR. 260050
 Comuna/Oras/Municipiu: Bucuresti Sectorul 1

Inscrieri privitoare la proprietate	Observatii / Referinte
4014 / 24.01.2013	
Act administrativ nr. 3632, din 18.01.2013, emis de AFI, act administrativ nr. 322/17-11-2010 emis de HCGMB; act administrativ nr. 69/03-03-2011 emis de PMB; act administrativ nr. DG370/16-09-2011 emis de AFI; act administrativ nr. 1265/27-08-2012 emis de SC ROM-VIAL SA; act administrativ nr. 137/30-08-2012 emis de HCGMB;	
B1 Intabulare, drept de PROPRIETATE, dobandit prin Lege, cota actuala 1 / 1	A1, A1.1, A1.2
1 STATUL ROMAN	-
B2 Intabulare, drept de ADMINISTRARE, dobandit prin Conventie, cota actuala 1 / 1	A1, A1.1, A1.2
1 ADMINISTRATIA FONDULUI IMOBILIAR	-

C. Partea III. (Foaie de sarcini)

CARTE FUNCIARA NR. 260050
 Comuna/Oras/Municipiu: Bucuresti Sectorul 1

Inscrieri privitoare la sarcini	Observatii / Referinte
NU SUNT	




Anexa Nr. 1 la Partea I

CARTE FUNCIARA NR. 260050
Comuna/Oras/Municipiu: Bucuresti Sectorul 1

TEREN intravilan

Adresa: Bucuresti Sectorul 1, Strada G-ral. Henri Mathias Berthelot, nr. 90

Nr. cadastral	Suprafata masurata (mp) *	Observatii / Referinte
260050	810	-

* Suprafata este determinata in planul de proiectie Stereo 70.

Geometria imobilului nu este disponibila
in planul cadastral de carte funciara
din sistemul informatic.

Date referitoare la teren

Nr. crt	Categoria de folosinta	Intra vilan	Suprafata (mp)	Nr. tarla	Nr. parcela	Nr. Topografic	Observatii / Referinte
1	curti constructii	DA	Din acte:-; Masurata:810	-	-	-	-

Date referitoare la constructii

Nr. Crt.	Numar	Destinatia constructiei	Supraf. (mp)	Situatie juridica	Observatii / Referinte
A1.1	260050-C1	constructii administrative si social culturale	Din acte:-; Masurata:305	Cu acte	CPRP A+B
A1.2	260050-C2	constructii administrative si social culturale	Din acte:-; Masurata:275	Cu acte	CORP C

Certific că prezentul extras corespunde intrutotul cu pozitiile in vigoare din cartea funciara originală, păstrată de acest birou.


Prezentul extras de carte funciara NU este valabil la autentificarea actelor juridice de notarul public, iar informatiile prezentate sunt susceptibile de orice modificare, în conditiile legii.

S-a achitat tariful de 0 RON, pentru serviciul de publicitate imobiliara cu codul nr. 211,

Data soluționării,
28/01/2013

Data eliberării,
/ /


Asistent-Registrator,
GABRIELA DINU

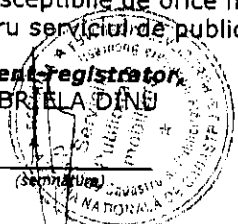

Referent,

(para și semnătura)


(Handwritten signature)

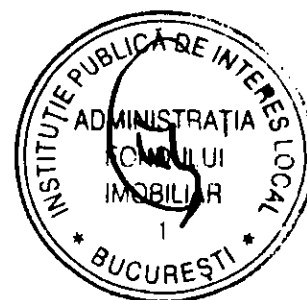

PLAN DE INCADRARE IN ZONA

SCARA 1:500

Nr. cadastral	Suprafata masurata	Adresa imobilului
		Str. G-ral Henri Mathias Berthelot nr.90
Carte Funciara nr.		UAT sectorul I, Bucuresti

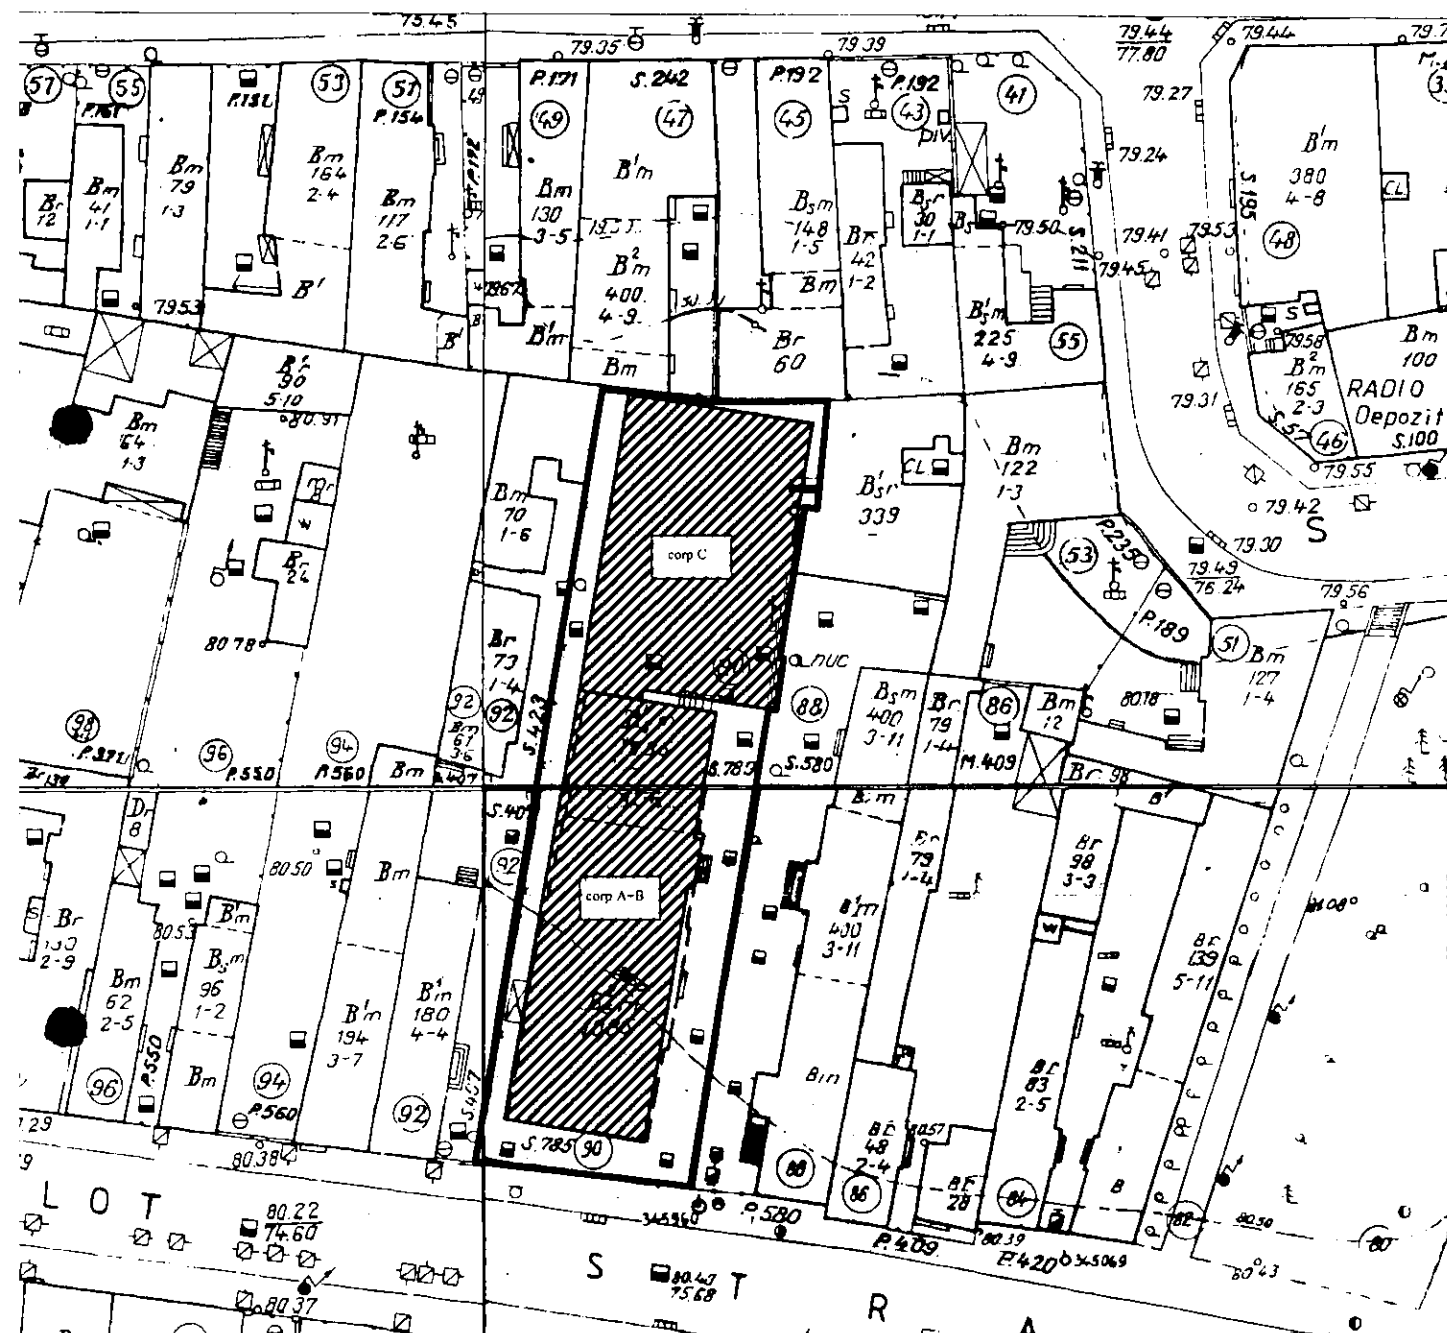



Suprafata parcelei este de 789 mp conform planului topografic existent .

Suprafata construita a corpurilor A si B este de 294mp.

Suprafata construita a corpului C este de 271mp

Executant: ing. ZAHARIA NEDA

Data: august 2012

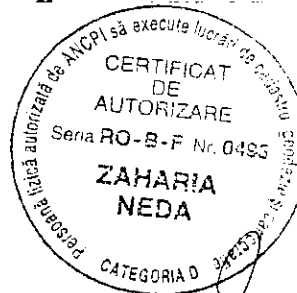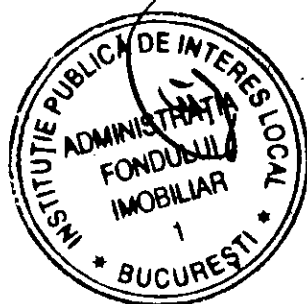

Receptionat


Data:

RELEVU

SCARA 1:100

Nr. cadastral	Suprafata masurata	Adresa imobilului
		Sr. G-ral Henri Mathias Berthelot nr 90
Carte Funciara nr.		UAT sectorul I, Bucuresti


CORP A+B-demisol

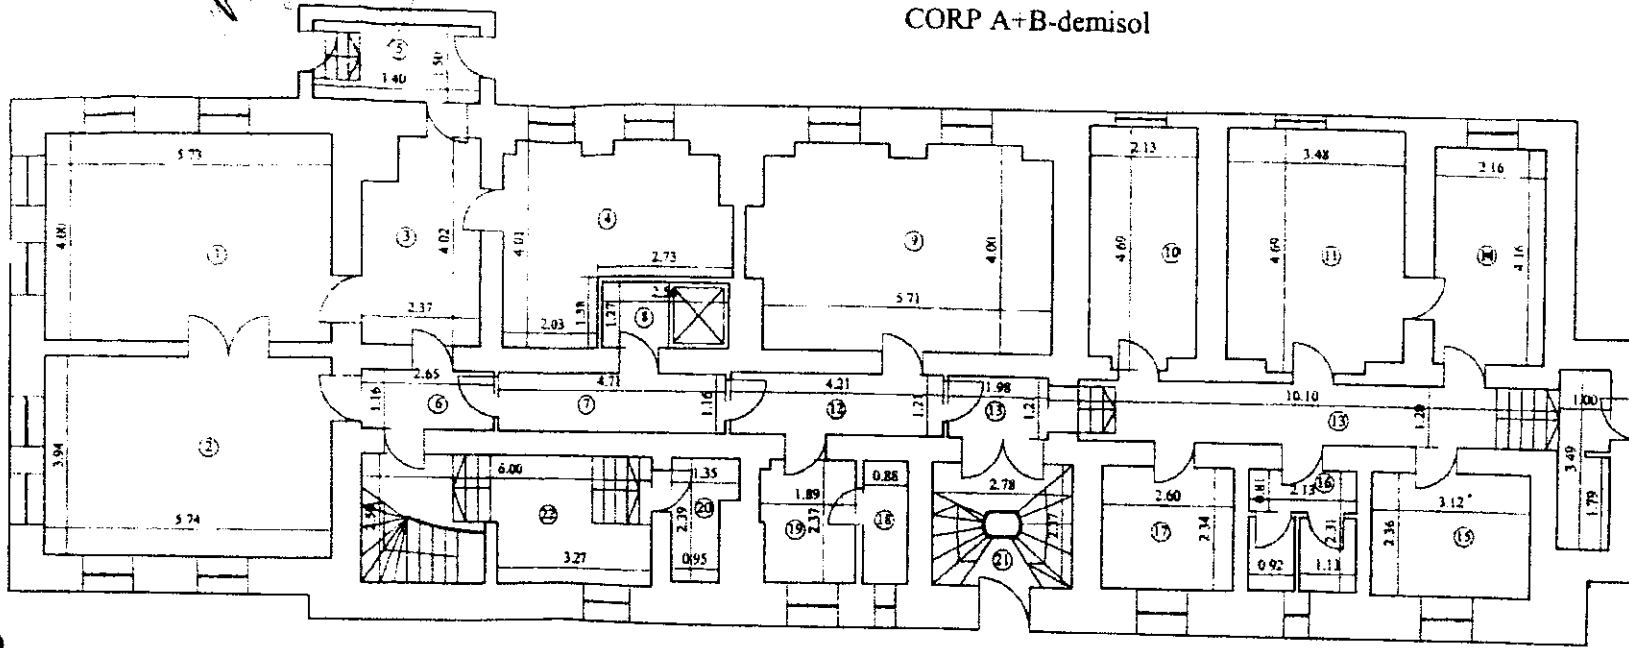

DEMISOL		
NR.	DENUMIRE	SUPRAFATA
1	CAMERA	22.82
2	CAMERA	22.62
3	CAMERA	6.85
4	CAMERA	14.53
5	VESTIBUL	5.10
6	OFICIU	3.07
7	CULOAR	5.46
8	CAMERA LIFT	3.25
9	CAMERA	22.77
10	CAMERA	9.73
11	CAMERA	15.94
12	CULOAR	5.09
13	CULOAR	17.82
14	CAMERA	6.99
15	CAMERA	7.36
16	GRUP SANITAR	4.56
17	CAMERA	6.08
18	DEBARA	2.89
19	DEBARA	4.32
20	WC	2.39
21	CASA SCARI	6.99
22	CASA SCARI	14.76
TOTAL S. NIVEL		214.43

Executant: ing. ZAHARIA NEDA
Data: august 2012

Receptional:
Data:

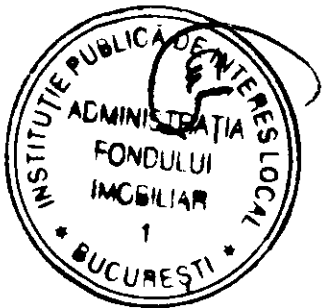


RELEVU

SCARA 1:100

Nr. cadastral	Suprafata masurata	Adresa imobilului
		Str. G-ral Henri Mathias Berthelot nr.90
Carte Funciara nr.	UAT	sectorul I, Bucuresti

CORP A+B-parter

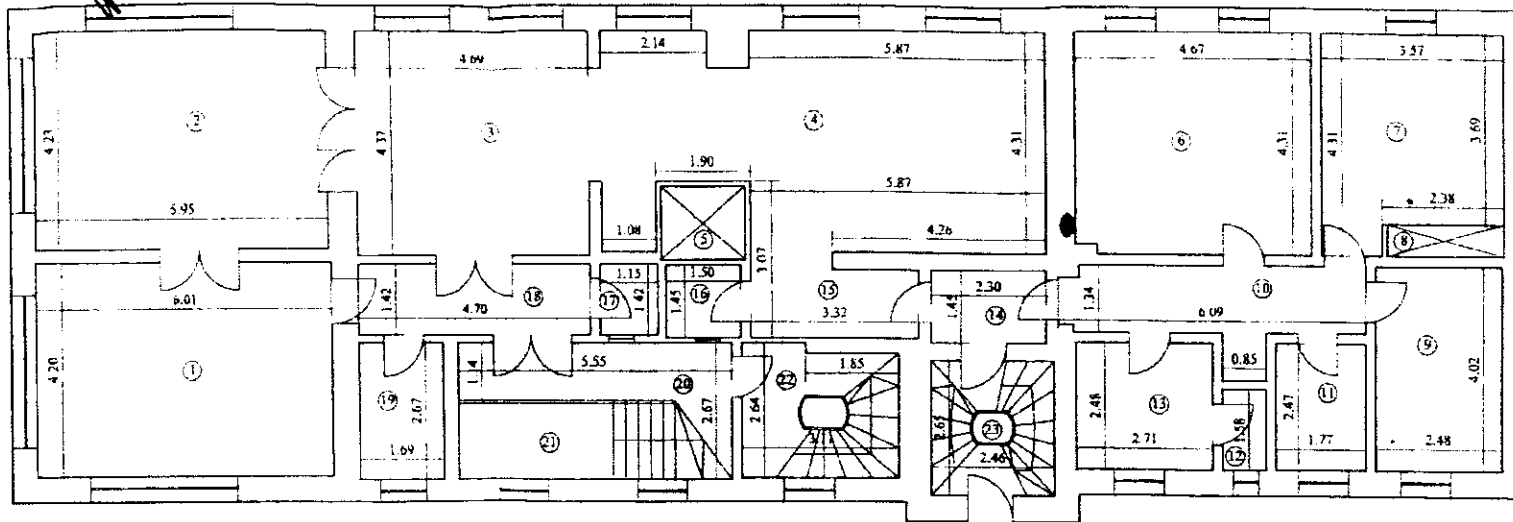


PARTER

Nr.	DENUMIRE	SUPRAFATA
1	CAMERA	25.24
2	CAMERA	25.17
3	CAMERA	21.05
4	CAMERA	35.42
5	CASA LIFT	2.41
6	CAMERA	20.04
7	CAMERA	13.91
8	DEBARA	1.41
9	CAMERA	9.97
10	CAMERA	8.80
11	CAMERA	4.37
12	DEBARA	1.34
13	BUCATARIE	6.72
14	CULOAR	3.34
15	CULOAR	4.55
16	WC	2.18
17	WC	1.65
18	CULOAR	6.67
19	BAIE	4.51
20	PALIER	7.21
21	CASA SCARI	7.39
22	CASA SCARI	7.84
23	CASA SCARI	6.52
TOTAL S. NEVEL		227.69

Executant: ing. ZAHARIA NEDA
Data: august 2012

Receptionat:
Data:

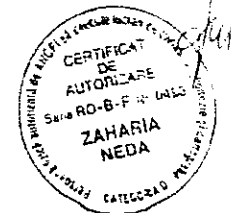


RELEVU

SCARA 1:100

Nr. cadastral	Suprafata masurata	Adresa imobilului	
		Str. G-ral Henri Mathias Berthelot nr. 90	
Carte Funciara nr		UAT	sectorul I, Bucuresti

CORP C parter inalt


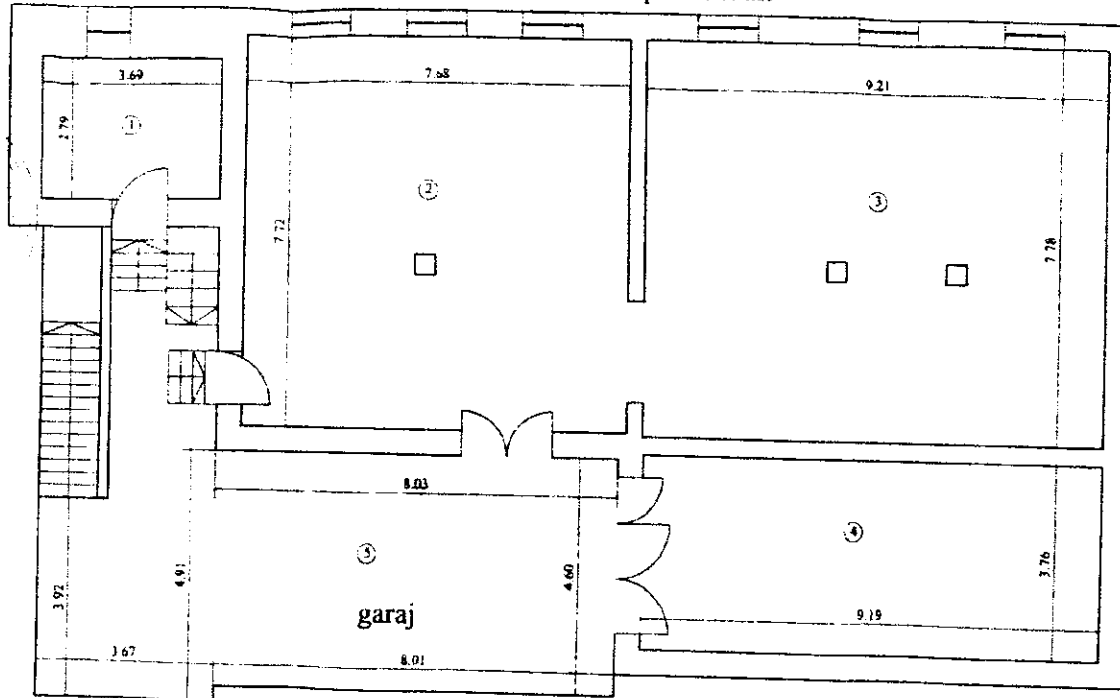


CORP C PARTER INALT

NR.	DENUMIRE	SUPRAFATA
1	CAMERA	10.30
2	ATELIER	59.62
3	ATELIER	71.98
4	ATELIER	34.25
	TOTAL	176.15
5	GARAJ	63.23
	TOTAL	239.67

Executant: ing. ZAHARIA NEDA
Data: august 2012

Receptionat:
Data:

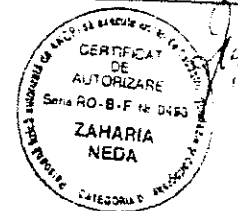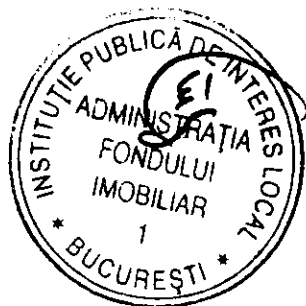


RELEVU


SCARA 1:100

Nr. cadastral	Suprafata masurata	Adresa unobului
		Str. G-ral Henri Mathias Berthelot nr.90
Carte Funciara nr.	UAT	sectorul 1, Bucuresti

CORP C demisol

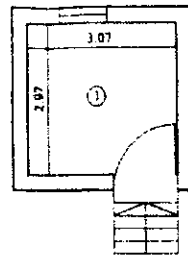

CORP C etaj

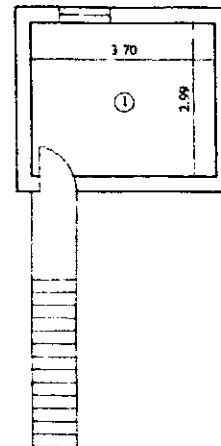

* CORP C DEMISOL



NR.	DENUMIRE	SUPRAFATA
1	CAMERA	9.12
	TOTAL	9.12

CORP C ETAJ

NR.	DENUMIRE	SUPRAFATA
1	CAMERA	11.66
	TOTAL	11.66

Executant: ing ZAHARIA NEDA
Data: august 2012

Receptionat:
Data:

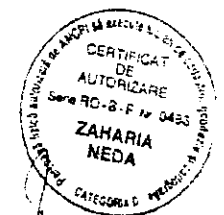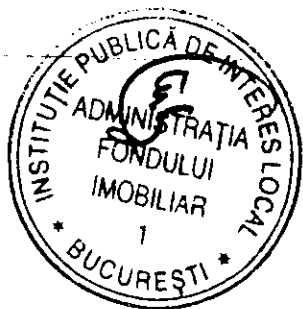


RELEVEU

SCARA 1:100

Nr. cadastral	Suprafata masurata	Adresa urubidului
		Str. G-ral Henri Mathias Berthelot nr 90
Carte Funciara nr.		UAT / sectorul I, Bucuresti


CORP A+B-etaj 1

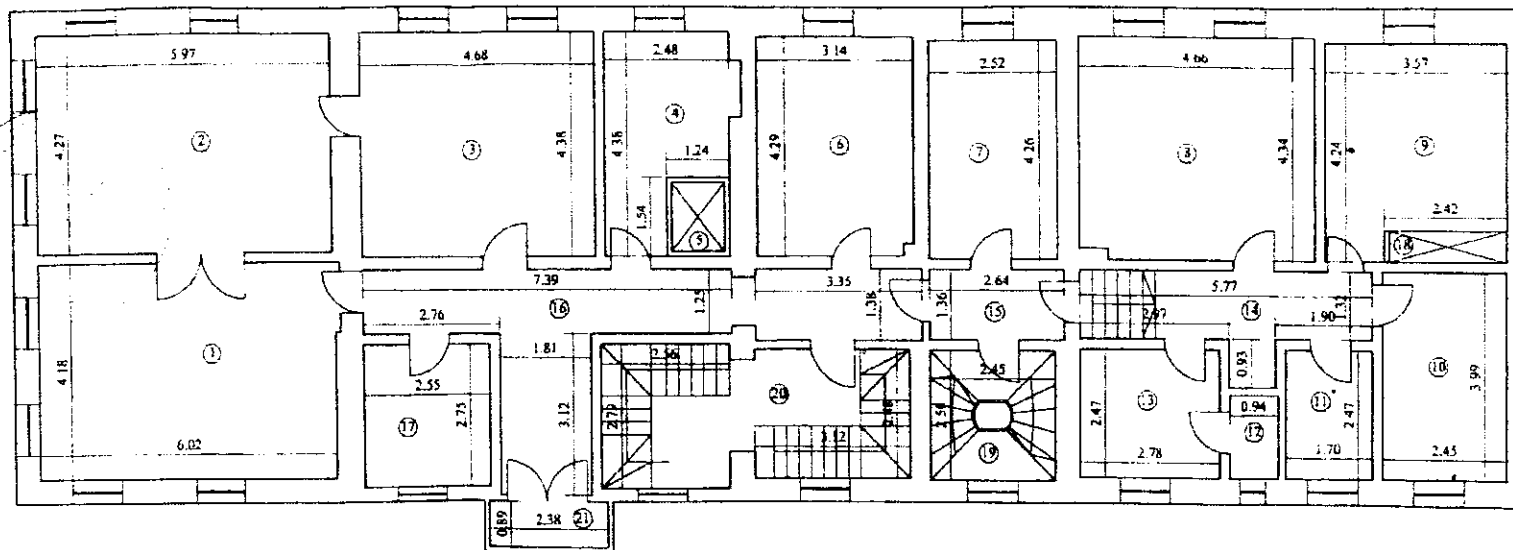

NR.	DENUMIRE	SUPRA.
1	CAMERA	25
2	CAMERA	25
3	CAMERA	20
4	CAMERA	9
5	CASA LIFT	1
6	CAMERA	13
7	CAMERA	10
8	CAMERA	20
9	CAMERA	13
10	CAMERA	9
11	CAMERA	4
12	DEBARA	1
13	BUCATARIE	6
14	CULOAR	8
15	CULOAR	3
16	CULOAR	19
17	BAIE	7
18	DEBARA	1
19	CASA SCARI	6
20	CASA SCARI	15
	TOTAL S. NIVEL	224
21	BALCON	2
	TOTAL	226

Executant: ing. ZAHARIA NEDA
Data: august 2012

Receptionat:
Data:

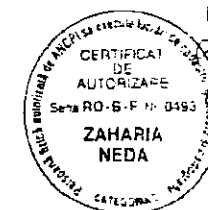


RELEVU

SCARA 1:100

Nr. cadastral	Suprafata masurata	Adresa imobilului
		Str. G-ral Henri Mathias Berthelot nr.90
Carte Funciara nr.	UAT	sectorul 1, Bucuresti

CORP A-mansarda

CORP B-etaj 2

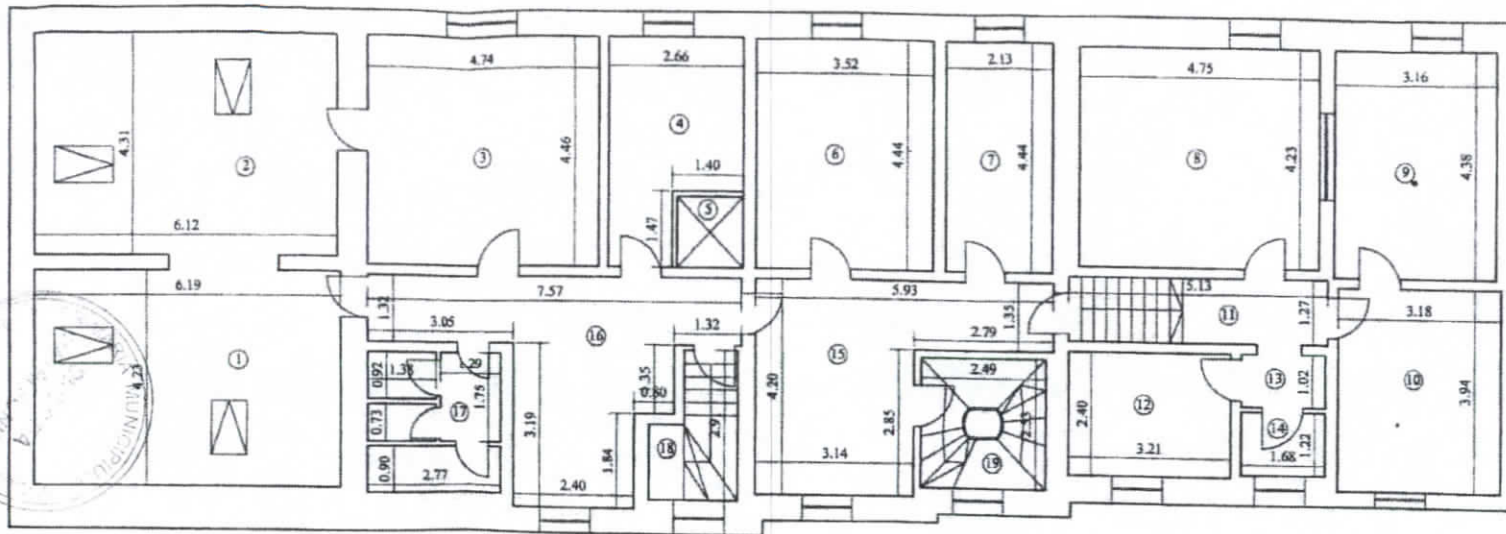

MANSARDA SI ETAJ 2

NR.	DENUMIRE	SUPRAFATA
1	CAMERA	26.51
2	CAMERA	26.71
3	CAMERA	21.14
4	CAMERA	9.83
5	CASA LIFT	1.78
6	CAMERA	15.63
7	CAMERA	9.46
8	CAMERA	20.09
9	CAMERA	13.84
10	CAMERA	12.53
11	CULOAR	6.52
12	CAMERA	7.70
13	SAS	1.71
14	WC	2.05
15	HOL	16.95
16	HOL	18.71
17	GRUP SANITAR	7.03
18	CASA SCARI	4.08
19	CASA SCARI	6.30
TOTAL S. NIVEL		228.59

Executant: ing. ZAHARIA NEDA
Data: august 2012

Receptionat :
Data:



MINISTERUL AFACERILOR INTERNE
ARHIVELE NAȚIONALE



Nr. SMANB-3161-R-2014


Data: 09.07.2014

Ex. nr. 1

București

Serviciul Municipiului București

Str. Independenței nr. 291-293, sector 6, București, România. Tel: 021/3320771, Fax: 021/3325235,
e-mail: hab@anp.ro, www.arhivele.nationale.ro

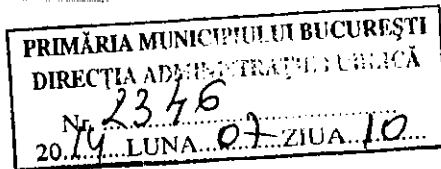

Către,

Primăria Municipiului București

Secretar General

Splaiul Independenței nr. 291-293, sector 6, București

Urmare adresei dvs. nr. 2657/6 din 07.07.2014, înregistrată la Serviciul Municipiului București al Arhivelor Naționale sub nr. SMANB-3161-R-2014 din 07.07.2014 și a controlului efectuat de reprezentanta institutiei noastre în data de 08.07.2014 la depozitul de arhivă situat în str. Gen. Berthelot nr. 90, Corp C, vă comunicăm avizarea condițiilor de păstrare și conservare a documentelor din spațiul de la adresa sus menționată.

Cu stimă,



Inspector superior,

Isabela Nedelea



PRIMĂRIA MUNICIPIULUI BUCUREȘTI

Secretar General

Direcția Administrație Publică

Nr. 2569/31.07.2014

*Sen's
le
SEBAP*

PRIMĂRIA MUNICIPIULUI BUCUREȘTI
DIRECȚIA PATRIMONIULUI
NR. 10017
20/14 LUNA 08 ANUL 04

CĂTRE,

DIRECȚIA PATRIMONIULUI

*more to current
de integral personal
dii provizion*

[Signature]
04/08/2014

Vă transmitem alăturat, spre știință, în copie, adresa nr. 2459/31.07.2014 a Direcției Asistență Tehnică și Juridică, prin care informează că Instituția Prefectului Municipiului București a înaintat Tribunalului București, Secția a II-a Contencios Administrativ și Fiscal o cerere de chemare în judecată a Consiliului General al Municipiului București în vederea anulării Hotărârilor CGMB nr. 70,73-98,99-118/2014, fapt pentru care hotărârile atacate sunt suspendate de drept până la soluționarea cauzei.

DIRECTOR EXECUTIV

FLORICA VLĂDUȚ

[Signature]
PRIMĂRIA MUNICIPIULUI BUCUREȘTI
DIRECȚIA ADMINISTRAȚIEI PUBLICE
ROMANIA

*Adunare
tabel pt DP
05.08.2014
[Signature]*

p. SEF SERVICIU

Claudiu Bărcuțean

[Signature]





Nr. S.M./8.519; 8.244; 10.401/P/31.07.2015
Operator de date cu caracter personal nr. 3058

313/16
07 31

CONSILIUL GENERAL AL MUNICIPIULUI BUCUREȘTI


Prin prezenta vă facem cunoscut că Instituția Prefectului Municipiului București a înaintat Tribunalului București, Secția a II-a Contencios Administrativ și Fiscal, cererea de chemare în judecată a Consiliului General al Municipiului București în vederea anulării Hotărârilor nr. 70, 73 - 98 adoptate de acesta în ședința de îndată din 29.04.2014, ora 16:00, respectiv ora 22:10, precum și nr. 99 - 118 adoptate în ședința de îndată din 30.05.2014, ora 16:00, transmise de secretarul general al municipiului București, prin adresele nr. 17.93/6/15.05.2014, 17/446/12.05.2014 și 1.670/10.06.2014, Instituției Prefectului Municipiului București, unde au fost înregistrate sub nr. 8.519/15.05.2014; 8.244/13.05.2014 și 10.401/13.05.2014.

Acțiunea a fost introdusă în temeiul art. 3 alin. (1) din Legea nr. 554/2004 a contenciosului administrativ, modificată, întrucât convocarea CGMB în ședințe de îndată a avut loc în alte situații decât cele prevăzute de art. 39 alin. (4) din Legea administrației publice locale nr. 215/2001, republicată și modificată, iar la procedura prealabilă declanșată în aplicarea art. 7 alin. (1) Legea nr. 554/2004 a contenciosului administrativ, modificată, formulată prin adresa noastră nr. 8.244; 8.519; 10.401/27.06.2014, Consiliul General al Municipiului București nu a procedat la revocarea actelor administrative criticate și nici nu a transmis prefectului municipiului București soluția adoptată cu privire la solicitarea de revocare a hotărârilor apreciate ca fiind nelegale, așa cu impune art. 7 alin. (4) din aceeași Lege a contenciosului administrativ.

Față de cele mai sus arătate, vă aducem la cunoștință că, potrivit art. 3 alin. (3) din Legea nr. 554/2004, modificată, hotărârile atacate sunt suspendate de drept până la soluționarea cauzei.

Cu considerație,


Paul Nicolae Petrovan

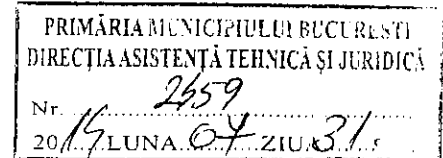



PRIMĂRIA MUNICIPIULUI BUCUREȘTI
Primar General

Nr. 3384 / 2608 / 2014

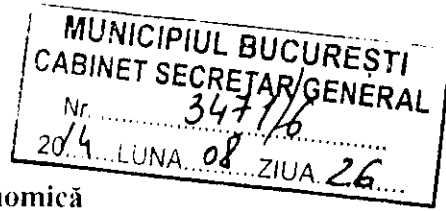

Către:

Direcția Generală Economică

Domnului Director General Mircea Octavian Constantinescu

Direcția Patrimoniu

Doamnei Director Executiv Maria PETRAȘCU

Direcția Transporturi, Drumuri, Sistemarea Circulației

Domnului Director Executiv Ion Dedu

Direcția Utilități Publice

Domnului Director Executiv Cosmin Flavius GHEORGHIU

Direcția Cultură, Sport, Turism

Domnului Director Executiv Emanuel Papagheorghiu

Direcția de Mediu

Doamnei Director Executiv Oana GRIGORE

Direcția Investiții

Domnului Director Executiv Bogdan ȘOȘOACĂ

Direcția Generală de Asistență Socială

Doamnei Director General Cosmina SIMIEAN NICOLESCU

Direcția Generală Achiziții

Doamnei Director General Daniela MINCU

Direcția Implementare Politici Publice

Doamnei Director Executiv Celina Cecilia RUSU

Centrul de Proiecte și Programe Educaționale

și Sportive pentru Copii și Tineret București

Domnului Director Florin Diaconescu

Direcția Afaceri Externe și Protocol

Domnului Director Executiv Cătălin GROSU

In 28.08.2014
Fl. Diaconescu
Costin ȘOȘOACĂ
20082014

SEPT 14
SC SEPT
26.08.2014



**Direcția Apărare și Protecția Civilă***Domnului Director Executiv Antonio Adrian DRAGNE***Direcția Urbanism***Domnului Arhitect Șef al Municipiului București Gheorghe PĂTRAȘCU***A.M.R.S.P.***Domnului Director Adrian CRISTEA*

Având în vedere adresele Instituției Prefectului Municipiului București nr. S.M./12.231;12.232;12.233/P/17.07.2014, nr. S.M./8519;8244;10401/P/31.07.2014 și nr. 13.528/P/21.08.2014, înregistrate la Cabinet Secretar General cu nr. 2881/6/17.07.2014, nr. 3182/6/05.08.2014 și nr. 3405/6/21.08.2014 și la Direcția Asistență Tehnică și Juridică cu nr. 2221/17.07.2014, nr. 2510/06.08.2014 și nr. 2649/21.08.2014, prin care ne – a făcut cunoscut că a înaintat la Tribunalul București, Secția a II-a Contencios Administrativ și Fiscal, cereri de chemare în judecată a Consiliului General al Municipiului București în vederea anulării Hotărârilor Consiliului General al Municipiului București nr. 70/29.04.2014, nr. 73-98/29.04.2014, nr. 99-118/30.05.2014, nr. 134-137/02.07.2014 și nr.153-182/23.07.2014.

Întrucât, așa cum reiese din adresa Instituției Prefectului Municipiului București acțiunea a fost introdusă în temeiul art. 3 alin. (1) din Legea nr. 554/2004 a contenciosului administrativ, modificată, iar potrivit art. 3 alin. (3) din aceeași Lege nr. 554/2004, hotărârile atacate sunt suspendate de drept până la soluționarea cauzei, vă solicităm ca până la data de 01.09.2014, orele 12.00, să inițiați proiectele de hotărâri al căror obiect intră în aria de competență fiecărei direcție în parte, în vederea revocării/abrogării Hotărârilor mai sus-menționate, precum și a inițierii de noi propuneri de hotărâri, având la bază întreaga documentație aferentă susținerii acestora împreună cu toate semnăturile aferente, urmând ca ulterior să le înaintați Secretarului General al Municipiului București în vederea dezbaterii și aprobării de către Consiliul General al Municipiului București.

PRIMAR GENERAL
Prof. dr. Sorin Mircea OPRESCU

SECRETAR GENERAL
AL MUNICIPIULUI BUCUREȘTI

Tudor TOMA

