

PCT. 9

CONSILIUL GENERAL AL MUNICIPIULUI BUCUREȘTI

**PROIECT de HOTĂRÂRE
pentru**

aprobarea transmiterii în administrarea Centrului de Proiecte și Programe Educaționale și Sportive pentru Copii și Tineret București (CPPESTB) a Bazei sportive din Complexul "Lia Manoliu", situată în B-dul Basarabia nr. 37-39, sector 2, București

Având în vedere Expunerea de motive a Primarului General al Municipiului București și Raportul de specialitate al Direcției Generale Dezvoltare Investiții – Direcția Investiții;

Văzând rapoartele comisiilor de specialitate ale Consiliului General al Municipiului București;

În temeiul prevederilor art.36 alin.(2) lit.c), art.45 alin.(3) și art. 123(1) din Legea nr. 215/2001 privind administrația publică locală , republicată cu modificările și completările ulterioare;

CONSILIUL GENERAL AL MUNICIPIULUI BUCUREȘTI,

HOTĂRĂȘTE

Art. 1 Se aprobă transmiterea în administrarea Centrului de Proiecte și Programe Educaționale și Sportive pentru Copii și Tineret București (CPPESTB) a Bazei sportive din Complexul "Lia Manoliu", situată în B-dul Basarabia nr. 37- 39, sector 2, București.

Art. 2 Baza sportivă de la art. 1 reprezintă obiective de investiții ale Municipiului București derulate prin Direcția Investiții și este formată din: Academia de Tenis in suprafata totala de 11.700 mp, împreună cu gradenele, circulatiile, spatiile verzi aferente acesteia, corp principal in suprafata de 579,2 mp, un corp secundar in suprafata de 64,2 mp, chiosc și terenurile de sport situate pe terasa parcarii Stadionului Național, identificate potrivit planurilor scara 1:1000 și 1:2000 care constituie anexe la prezenta hotărâre.

Art. 4 Direcțiile din aparatul de specialitate al Primarului General al Municipiului București, vor duce la îndeplinire prevederile prezentei hotărâri.


Această hotărâre a fost adoptată în ședința ordinară a Consiliului General al Municipiului București din data de

PREȘEDINTE DE ȘEDINȚĂ

**SECRETAR GENERAL AL
MUNICIPIULUI BUCUREȘTI
TUDOR TOMA**

**București
Nr.**

ANEXA LA HCGMB
NR.

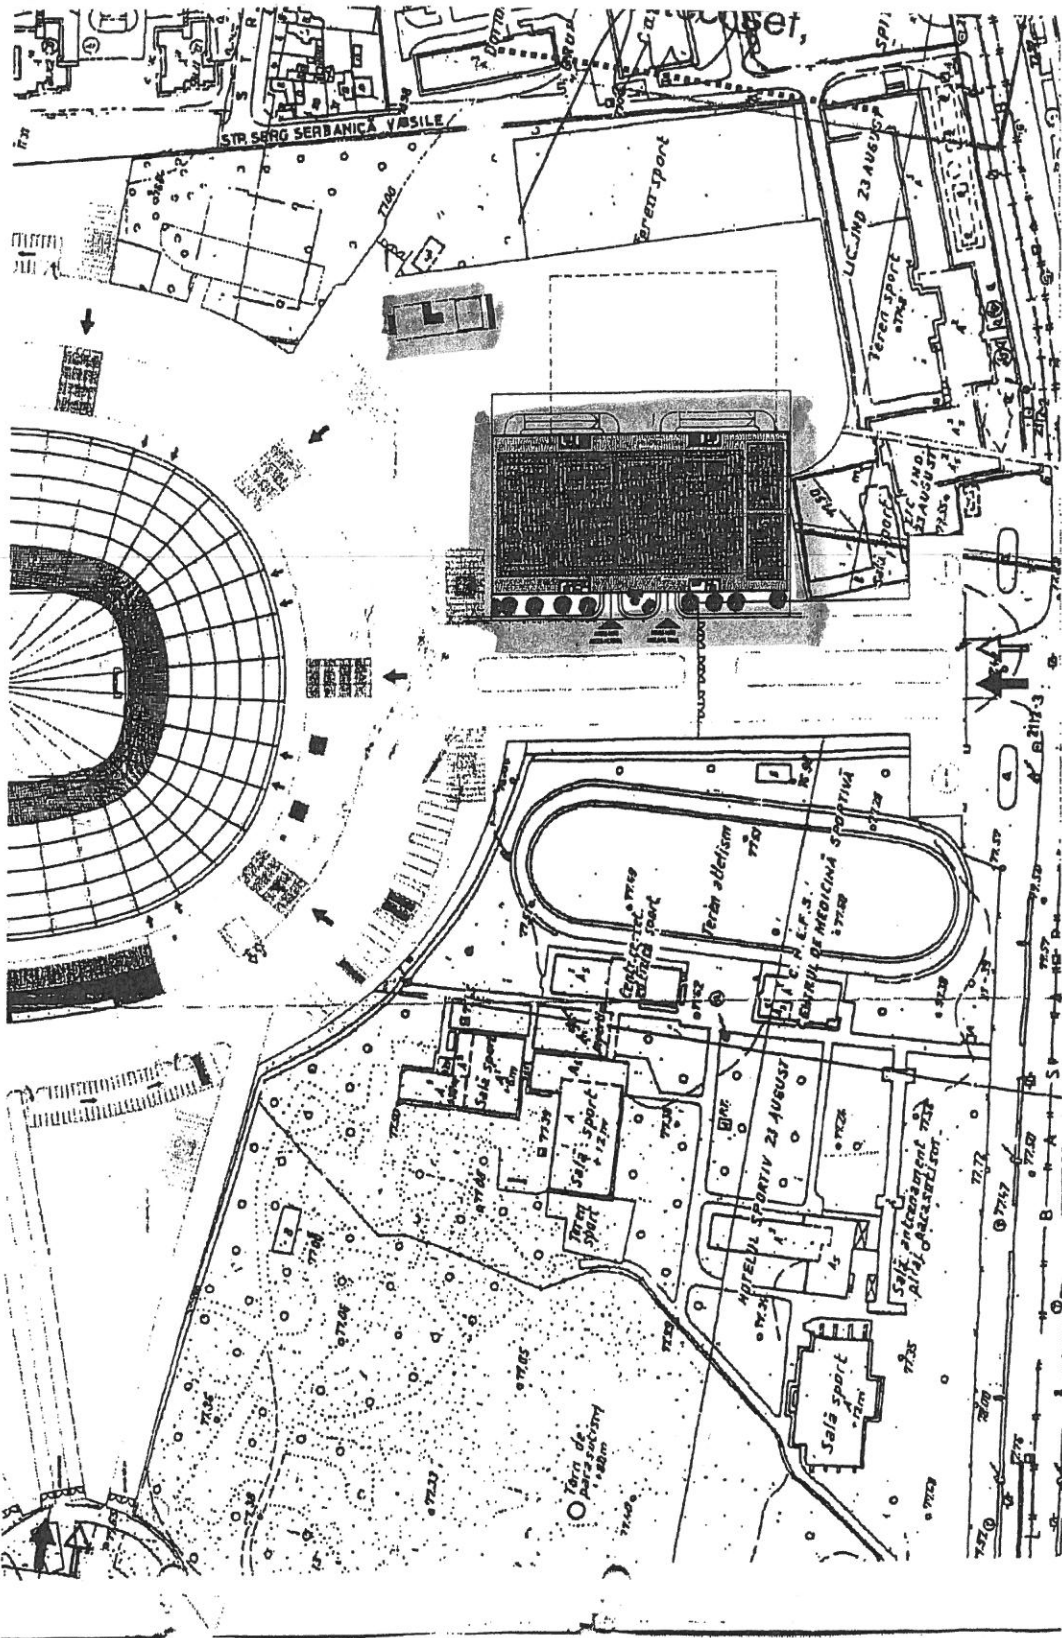

DIRECTOR Arh. Lucian Radulescu

PROIECTANT GENERAL

S.C. RADIAL PROD.COM DESIGN S.R.L.
Sose. Stefan cel Mare Nr. 2, Bl. 13, ScB. Ap. 27, S. 1-Bucuresti
TEL. 0722334217 - 440 / 4241 / 1992-RO 1555018

Set Proiectat Arh. L. Radulescu
Desenat Arh. Irina Melita
Verificat Arh. Alina Rilescu

DEFINICIE: PRIMĂRIA COMUNICĂRII INCURCĂRI

PROIECT: PARCAJ SUPRATERAN

SCARA 1 / 2000
DATA IAN. 2011

PLAN SITUATIE

01/09/2010

FAZA SF

NR. PL. A01



PRIMĂRIA MUNICIPIULUI BUCUREȘTI

Cabinet Primar General

EXPUNERE DE MOTIVE

Baza sportivă din Complexul sportiv "Lia Manoliu" situată în Bd. Basarabia nr. 37-39, sector 2 este formată din investițiile realizate la:



1. Academia de Tenis având o suprafață totală de 11.700 mp, formată din:
 - Terenuri de tenis – 6 terenuri în suprafață de 3890 mp, gradene, circulații, spații verzi;
 - Un corp principal în suprafață de 579,2 mp;
 - Un corp secundar în suprafață de 64,2 mp;
2. Chiosc în suprafață de 20 mp;
3. Terenurile de sport amplasate pe terasa parcurii care deservește Arena Națională. Accesul la terenurile de sport se realizează prin cele patru scări sau cu ascensoarele din parcare suprațerană. Suprafața de 5.500 mp.

Potrivit celor arătate, se propune transmiterea tuturor acestor bunuri care formează Baza sportivă din Complexul sportiv „Lia Manoliu” în administrarea Centrului de Proiecte și Programe Educaționale și Sportive pentru Copii și Tineret București, în vederea gestionării și organizării de activități cu scopul valorificării acestor investiții.

În sensul celor de mai sus, a fost elaborat alăturatul proiect de Hotărâre a C.G.M.B., care se supune dezbaterii și adoptării.

PRIMAR GENERAL

Prof. Dr. Sorin Mircea Oprescu

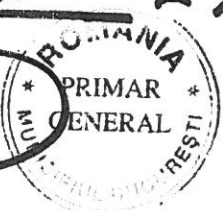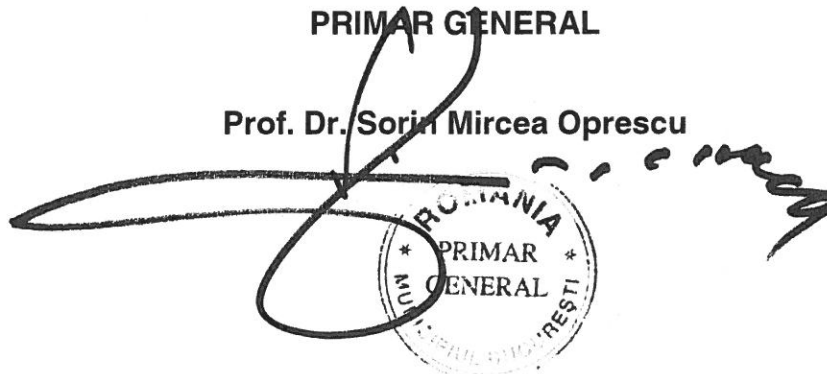



PRIMĂRIA MUNICIPIULUI BUCUREȘTI
Direcția Generală Dezvoltare și Investiții
Direcția Investiții

Nr. 2925 / 15.12 2014

RAPORT DE SPECIALITATE
privind

aprobarea transmiterii în administrarea Centrului de Proiecte și Programe Educaționale și Sportive pentru Copii și Tineret București (CPPESTB) a Bazei sportive din Complexul "Lia Manoliu", situată în B-dul Basarabia nr. 37-39, sector 2, București

Baza sportive din Complexul sportiv "Lia Manoliu", situată în Bd. Basarabia nr. 37-39, sector cuprinde:

1. Academia de Tenis avand o suprafata totala de 11.700 mp, formata din:
 - Terenuri de tenis – 6 terenuri in suprafata de 3890 mp, gradene, circulatii, spatii verzi;
 - Un corp principal in suprafata de 579,2 mp;
 - Un corp secundar in suprafata de 64,2 mp;
2. Chiosc in suprafata de 20 mp;
3. Terenurile de sport, in suprafata de 5.500 mp, amplasate pe terasa parcării care deservește Arena Națională. Accesul la terenurile de sport se realizează prin cele patru scări sau cu ascensoarele din parcare suprațerană..

Potrivit celor arătate, se propune transmiterea tuturor acestor bunuri care formează Baza sportivă din Complexul sportiv „Lia Manoliu” în administrarea Centrului de Proiecte și Programe Educaționale și Sportive pentru Copii și Tineret București, în vederea gestionării și organizării de activități cu scopul valorificării acestor investiții.

Ținând seama de cele de mai sus, supunem analizei Consiliului General al Municipiului București, proiectul de hotărâre pentru aprobarea transmiterii în administrarea Centrului de Proiecte și Programe Educaționale și Sportive pentru Copii și Tineret București (CPPESTB) a Bazei sportive din Complexul "Lia Manoliu", situată în B-dul Basarabia nr. 37-39, sector 2, București, alăturat.

DIRECTOR GENERAL


Bogdan HREAPCĂ



DIRECTOR EXECUTIV ADJUNCT

Corina POPA - BĂLAN



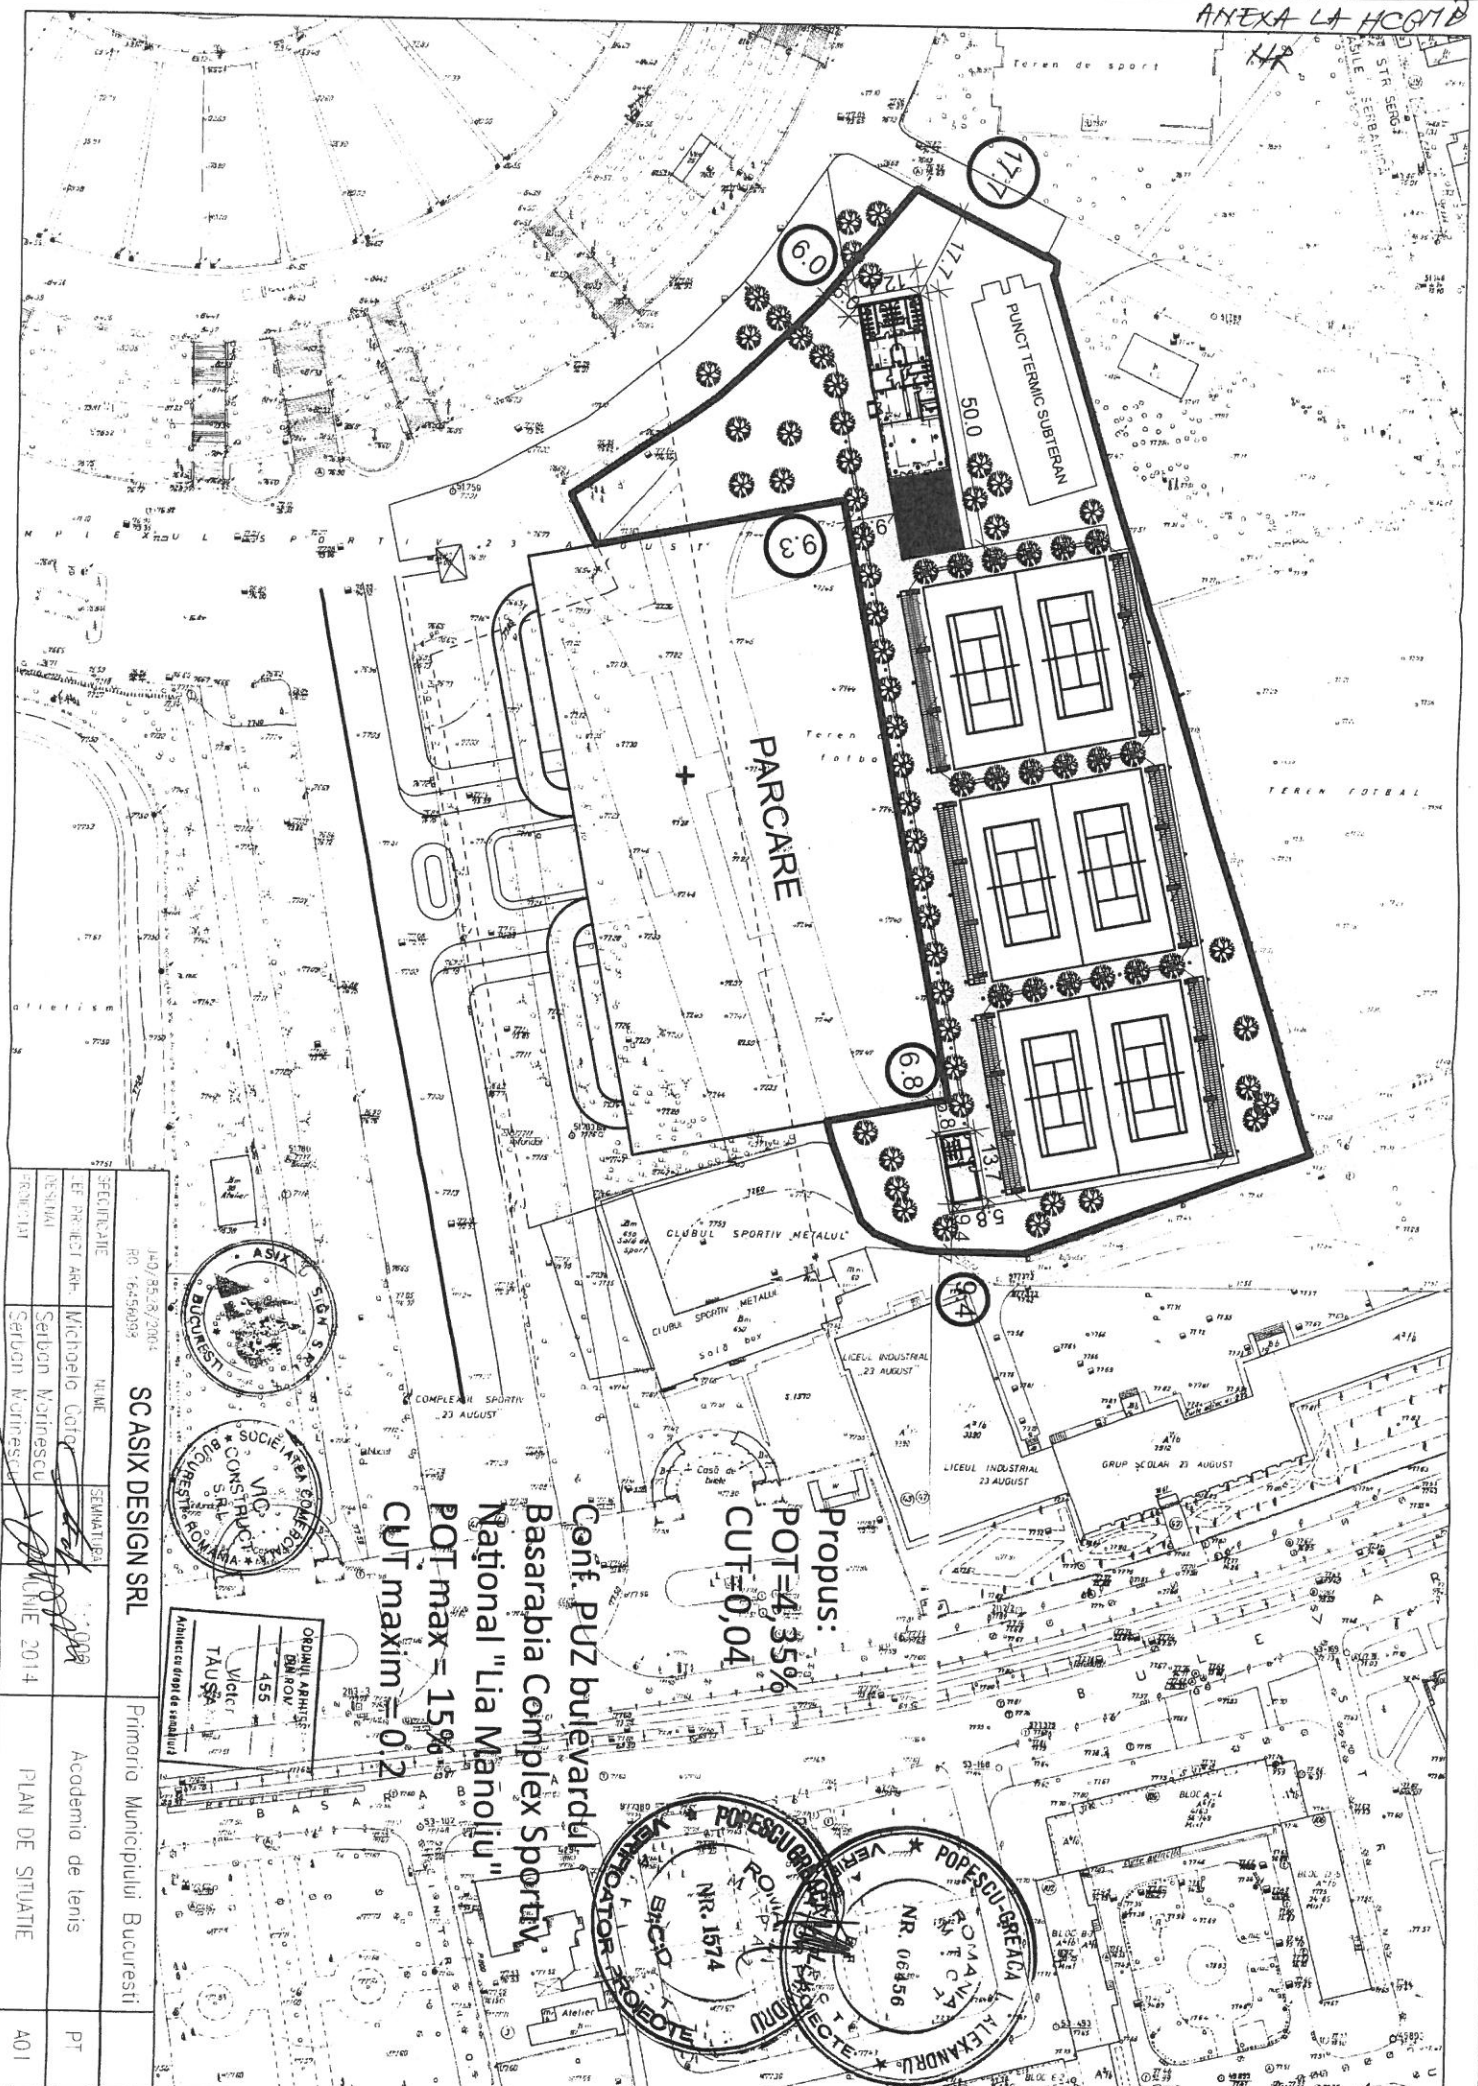

Propus:
 POT = 4,35%
 CUT = 0,04

POT max = 15%
 CUT maxim = 0,2

Conf. PUZ bulevardul
 Basarabia Complex Sportiv
 National "Lia Manoliu"

SC ASIX DESIGN SRL

Primaria Municipality Bucaresti

ASIX DESIGN SRL
 SOCIETATE CU RASPUNDABILITATE
 S.C. ASIX DESIGN SRL
 BUCURESTI

| | |
|-----------------|---------|
| ORGANUL RAMBURS | BNR RON |
| 455 | |
| Water | |
| TAUS | |

Adresa de domiciliu a proiectantului

| | | | |
|----------------|------------------|----------|-----|
| SECURITATE | PLAN | SEMANTIC | |
| EF-PROIECT ANH | Michaele Cotro | | |
| RESURSA | Selvan Winescu | | |
| PROIECT | Sergiu Winescu | | |
| | DATE 2014 | | |
| | PLAN DE SITUATIE | | |
| | | | PT |
| | | | A01 |

POPESCU-BRANCU
 ROMANIA
 VERIFICATOR
 NR. 1574
 S.H.C.D.

POPESCU-BRANCU
 ROMANIA
 VERIFICATOR
 NR. 06856
 S.H.C.D.